


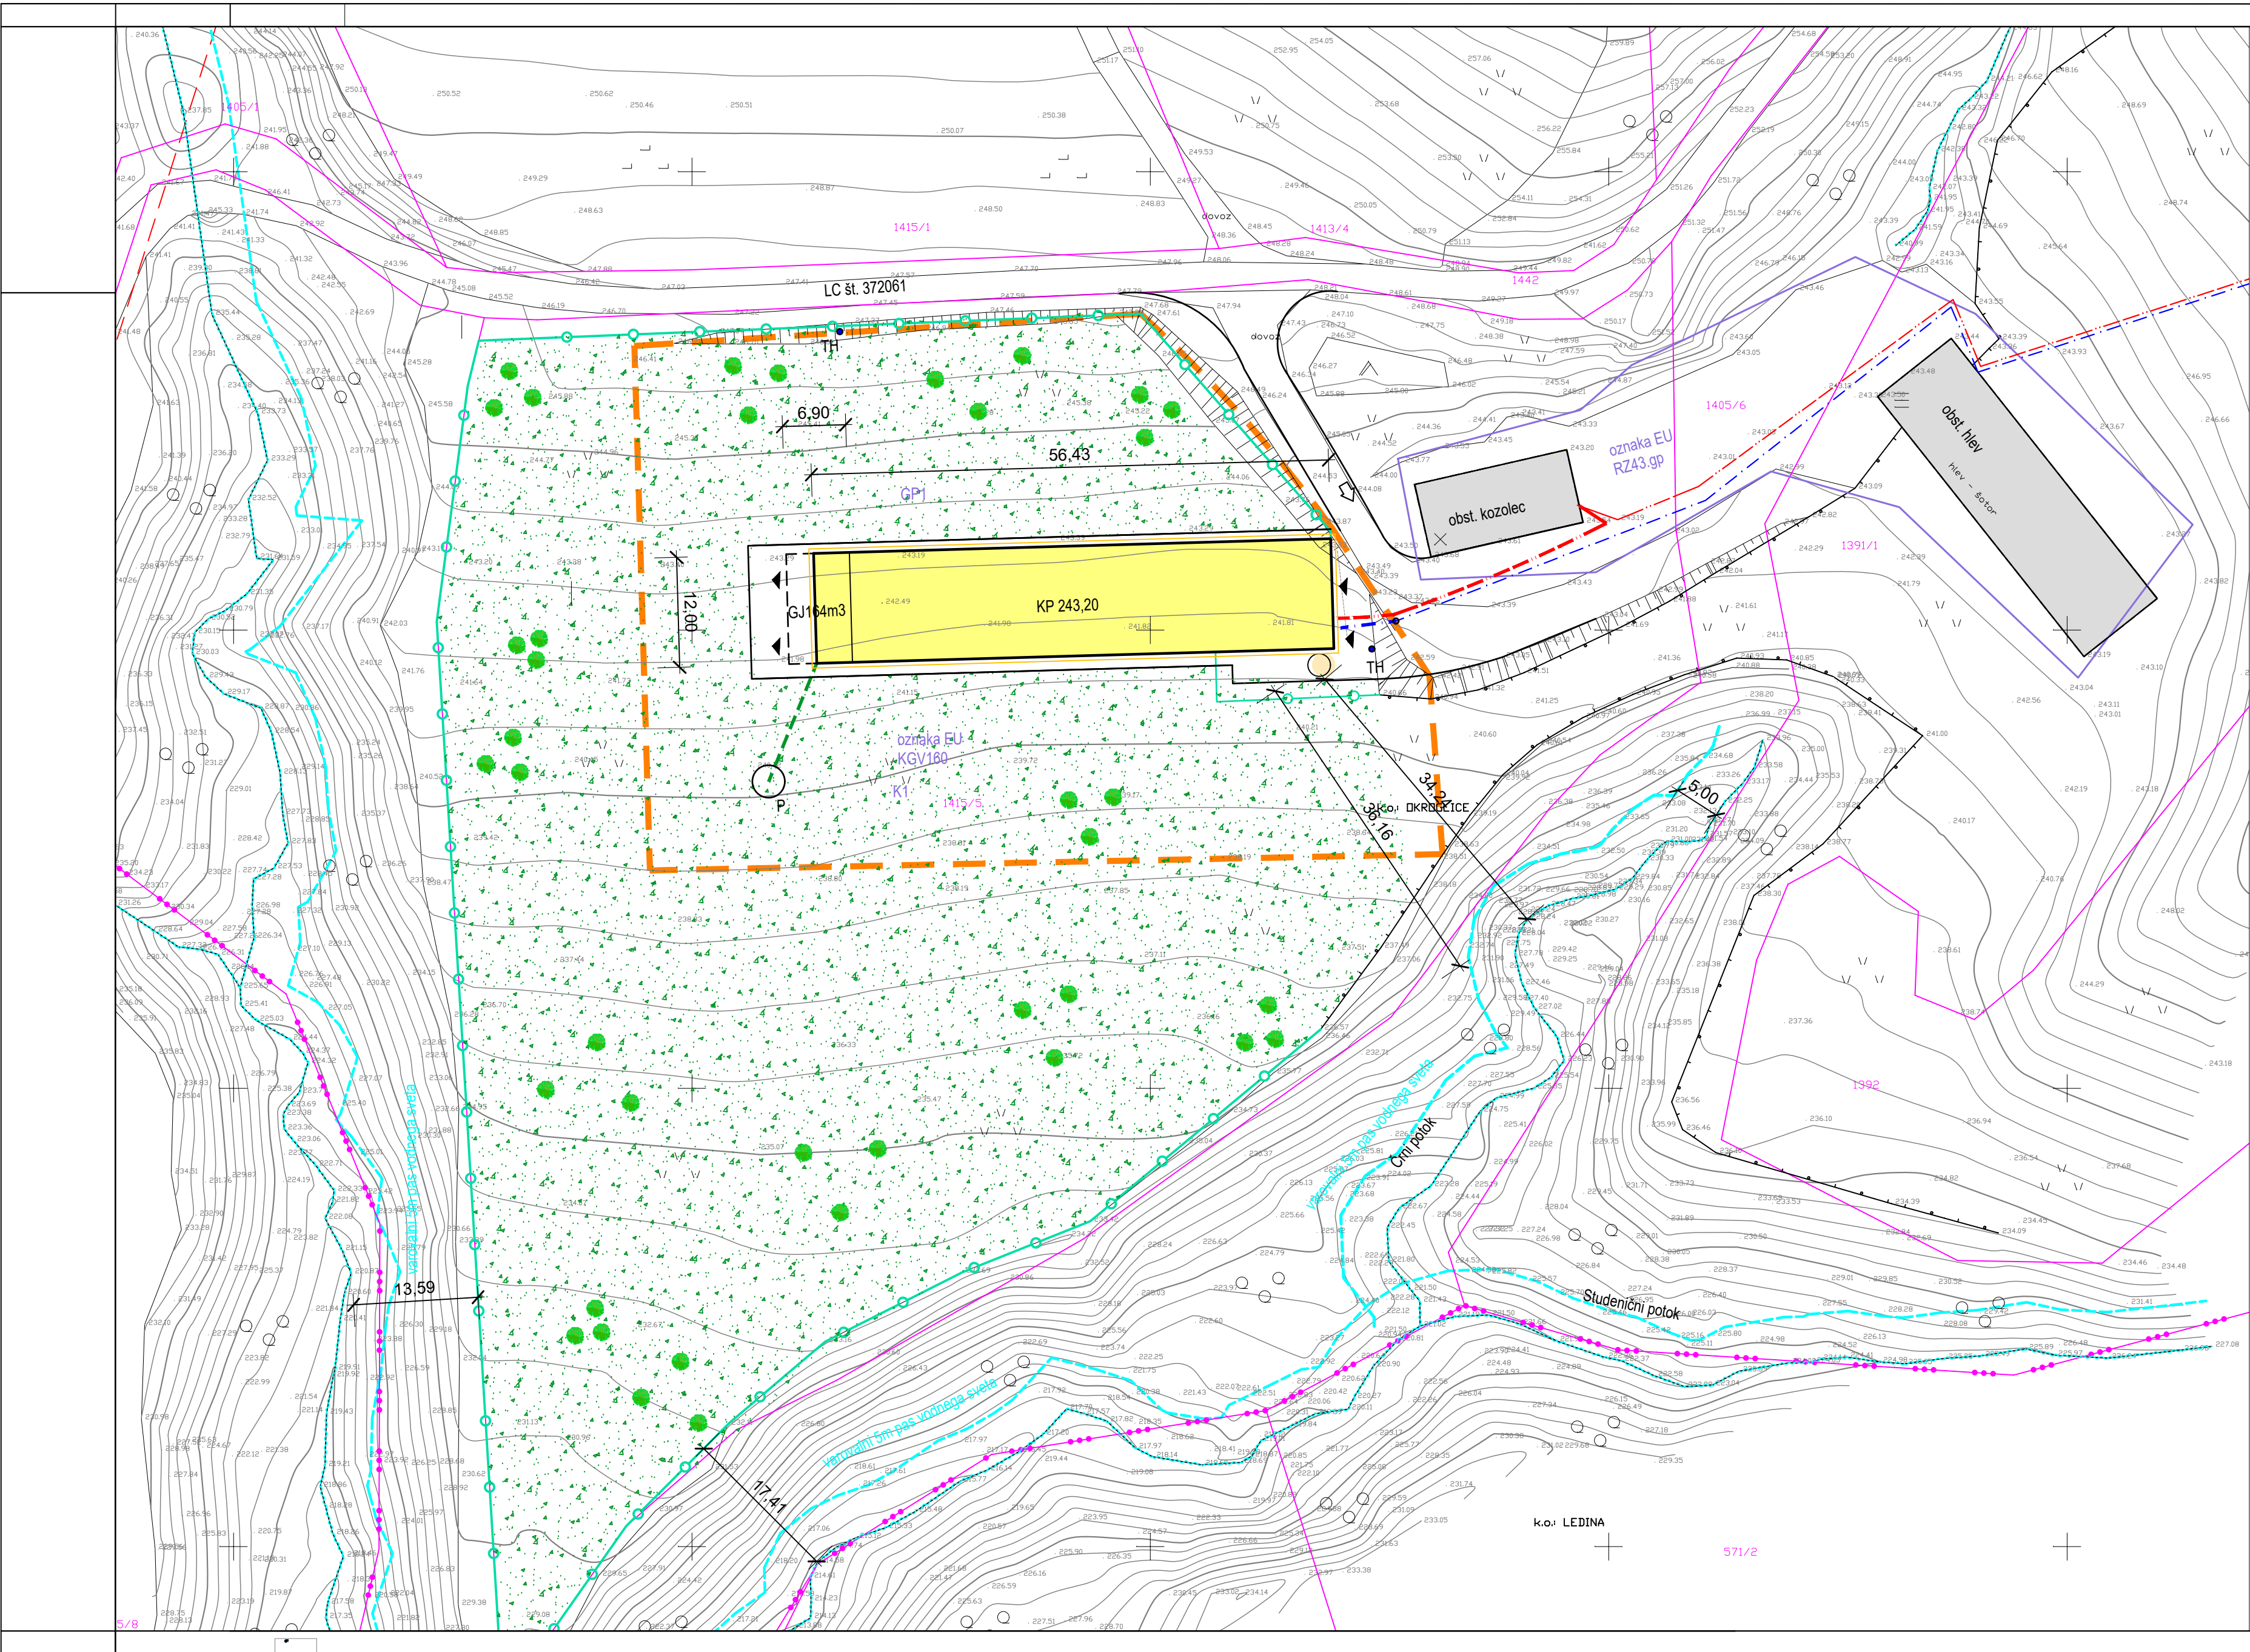

- LEGENDA
- Podstropnik - oglišči
 - Kanalski jašek - okrogel
 - Telefonski jašek - pravokoten
 - Električni jašek - pravokoten
 - Vodoravna plošča ali terasa
 - Zidana gospodarska stavba, garaža
 - Stanovanjska stavba
 - svetilka na drogu
 - TRANSFORMATORSKA POSTAJA
 - Jašek komunalnih vodov - okrogel
- rešetka
met.voda
skarpa
Elvod NN
TeleFon
kanalizacija

Izvajalec:
M:040 753 911
e:info@geodet-kralj.si

GEODET KRALJ
Janez Kralj s.p.
Brezice, Bizeljška cesta 8

Naročnik:MAKOVEC BECI ANDREJA
Razbor 44, 1434 Loka pri Zidanem Mostu

Delovišče: k.o. 1362 OKROGLICE
Parc. št.ev:1415/5
boniteta zemljišča = 39

GEODETSKI NAČRT
Merilo = 1:500
kote: absolutne

Odgovorni geodet:
Janez Kralj u.d.i.geod.

Štev.: 2-02/25S
Datum: 11.4.2025

geodetski načrt je izdelan v koordinatnem sistemu D96-TM

OPPN ZA GRADNJO KME. OBJEKTOV NA KMETIJSKIH ZEMLJIŠČIH BREZ SPREMEMBE NAMENSKE RABE - EKOLOŠKA KMETIJA IZPOD LISCE

LEGENDA

- MEJA OBMOČJA OPPN cca 4,5ha
- GP1 GRADBENA PARCELA
- UREJENE MEJE DKN
- NOVI HLEV ZA KOKOŠI
- NOVI SILOS
- OBSTOJEČI POMOŽNI OBJEKTI
- NOVA OGRAJA IN VPLIVNO OBMOČJE OPPN
- PEŠČENI GRAMOZ
- TRAVNATE POVRŠINE Z VISOKODEBELNIM SADNIM DREVJEM
- DOVOZ, VHOD V OBJEKT
- TH, GJ, P TALNI HIDRANT, GNOJNA JAMA IN PONIKOVALNICA
- PREDVIDENA METEORNA KANALIZICIJA
- OBSTOJEČI VODOVOD
- NOVI VODOVOD
- OBSTOJEČI NN ELEKTRO KABEL
- NOVI PRIKLJUČNI NN ELEKTRO KABEL



DEMIDA ARHITEKTURA d.o.o.
Prešernova ulica 1, 8290 SEVNICA
tel: 07 81 84 059

števila:	OPPN 3/2026 osnutek za naravo
vsebina:	UREDITVENA SITUACIJA M1:500
investitor:	ANDREJA MAKOVEC BECI Razbor 44, 1434 LOKA PRI ZIDANEM MOSTU
projektant:	URŠKA ŽAGAR, univ.dipl.ing.arh.
direktor:	DAVID TUŠAR, univ.dipl.ing.arh. <i>DTm</i>
datum:	II.2026
št. grafi. priloge:	1