


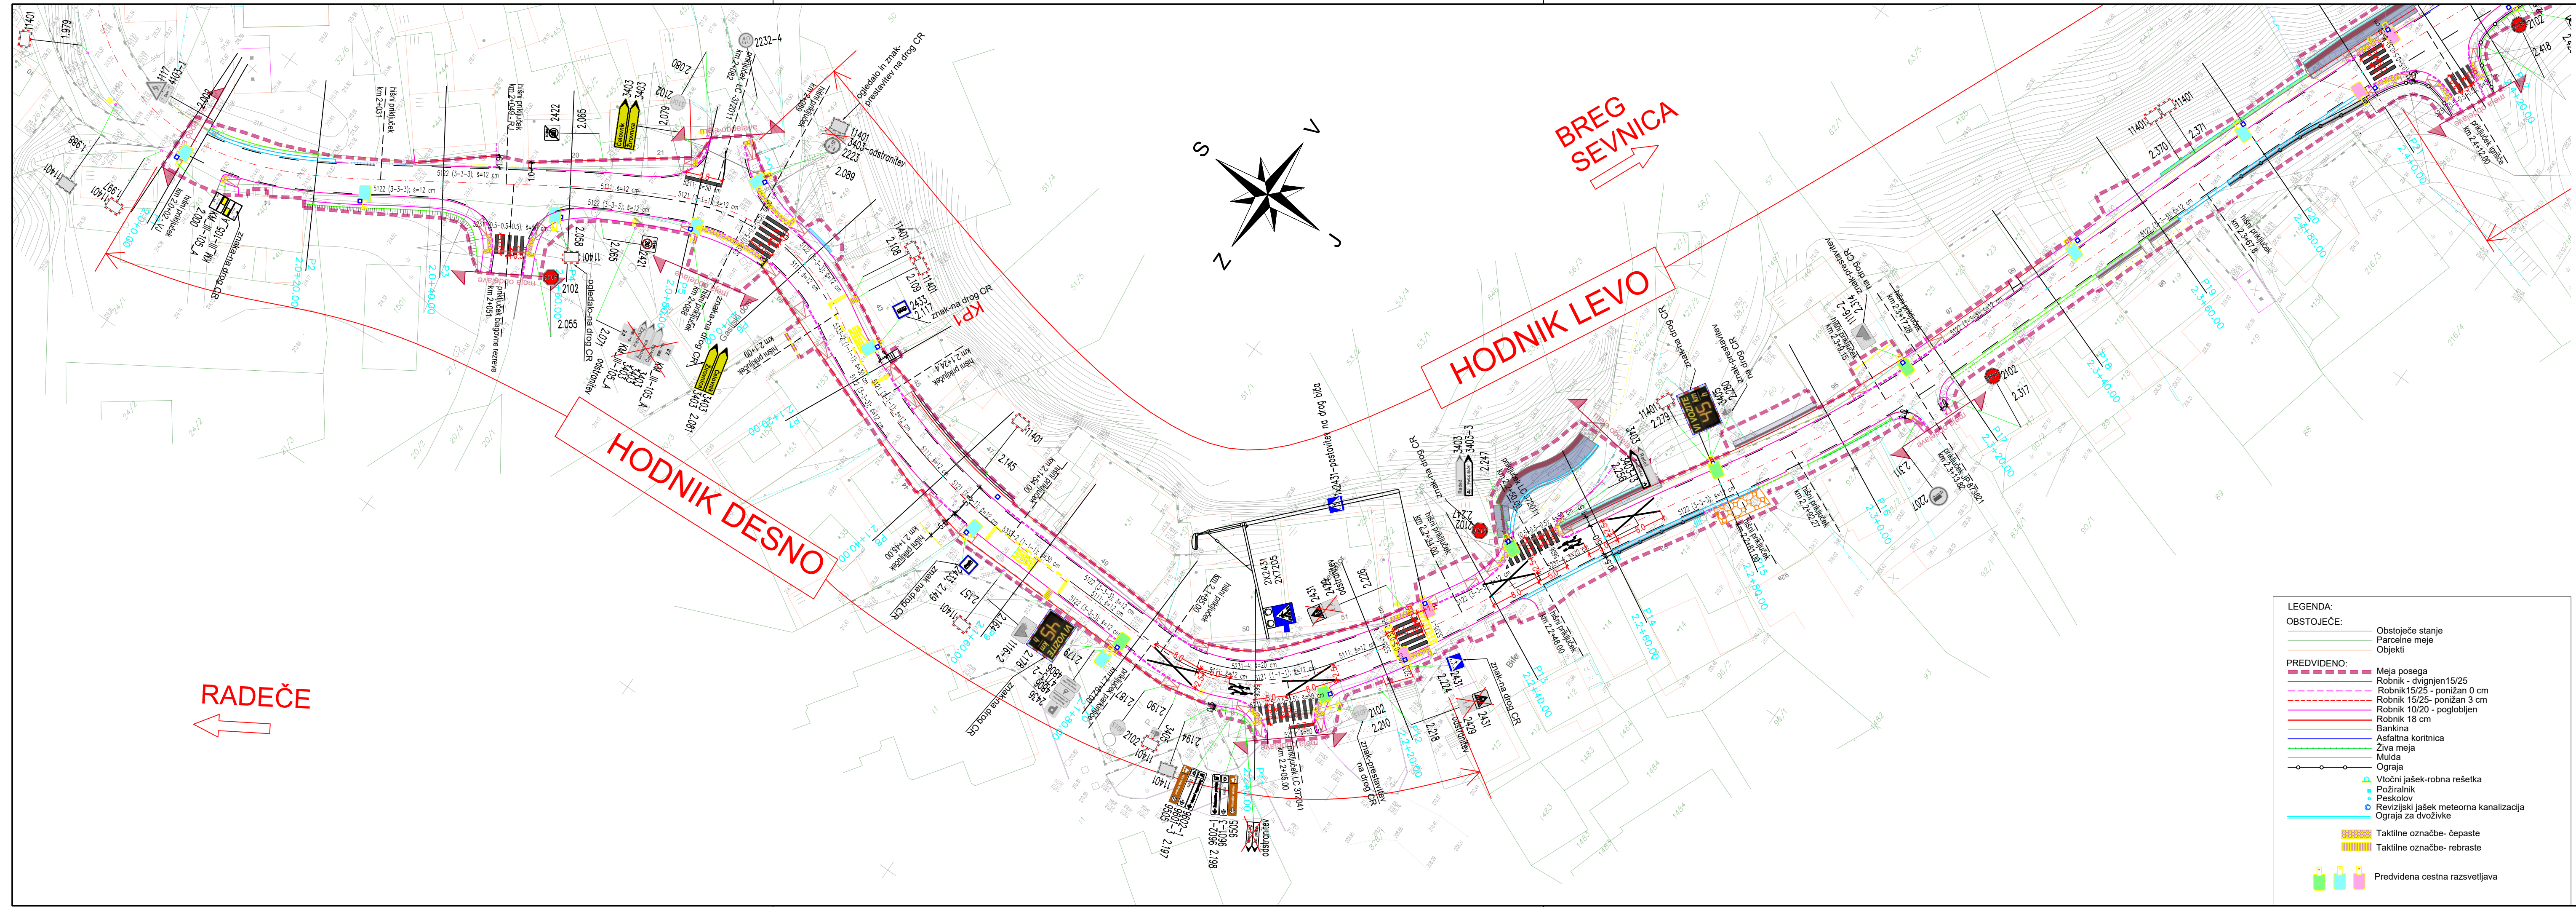

Projektant: PROJEKT. NOVA GORICA				Rieba: Situacija-prometna 1	
Investitor: Republika Slovenija, Ministrstvo za infrastrukturo Direkcija Republike Slovenije za infrastrukturo Tržaška 19, 1000 Ljubljana				Merilo: 1:500	
Naziv gradnje: Rekonstrukcija regionalne ceste R3-679 odsek 1192 Radeče-Breg od km 2,000 do km 3,600				Vodja projekta: Rajko Vecchiet, univ.dipl.inž.grad.	Id. št. : G-0652
Vrsta načrta: 0/2-1 - Vodilni načrt prometnih površin in odvodnjavanja				Pooblaščen inženir : Rajko Vecchiet, univ.dipl.inž.grad.	Id. št. : G-0652
Vrsta projektno dokumentacije: PZI				Sodelavci: Barbara Dominović, mag.inž.ok.grad.	Id. št. : G-4819
Št. odseka: 1192		Št. risbe: 0019.00	Št. projekta: 004.2101	Datum: sept.2021.po rec junij 2024	Številka lista: 1
faza/objekt: 004.2101		Sifra risbe: G.103		Spremembe: prostor za črtno kodo:	