


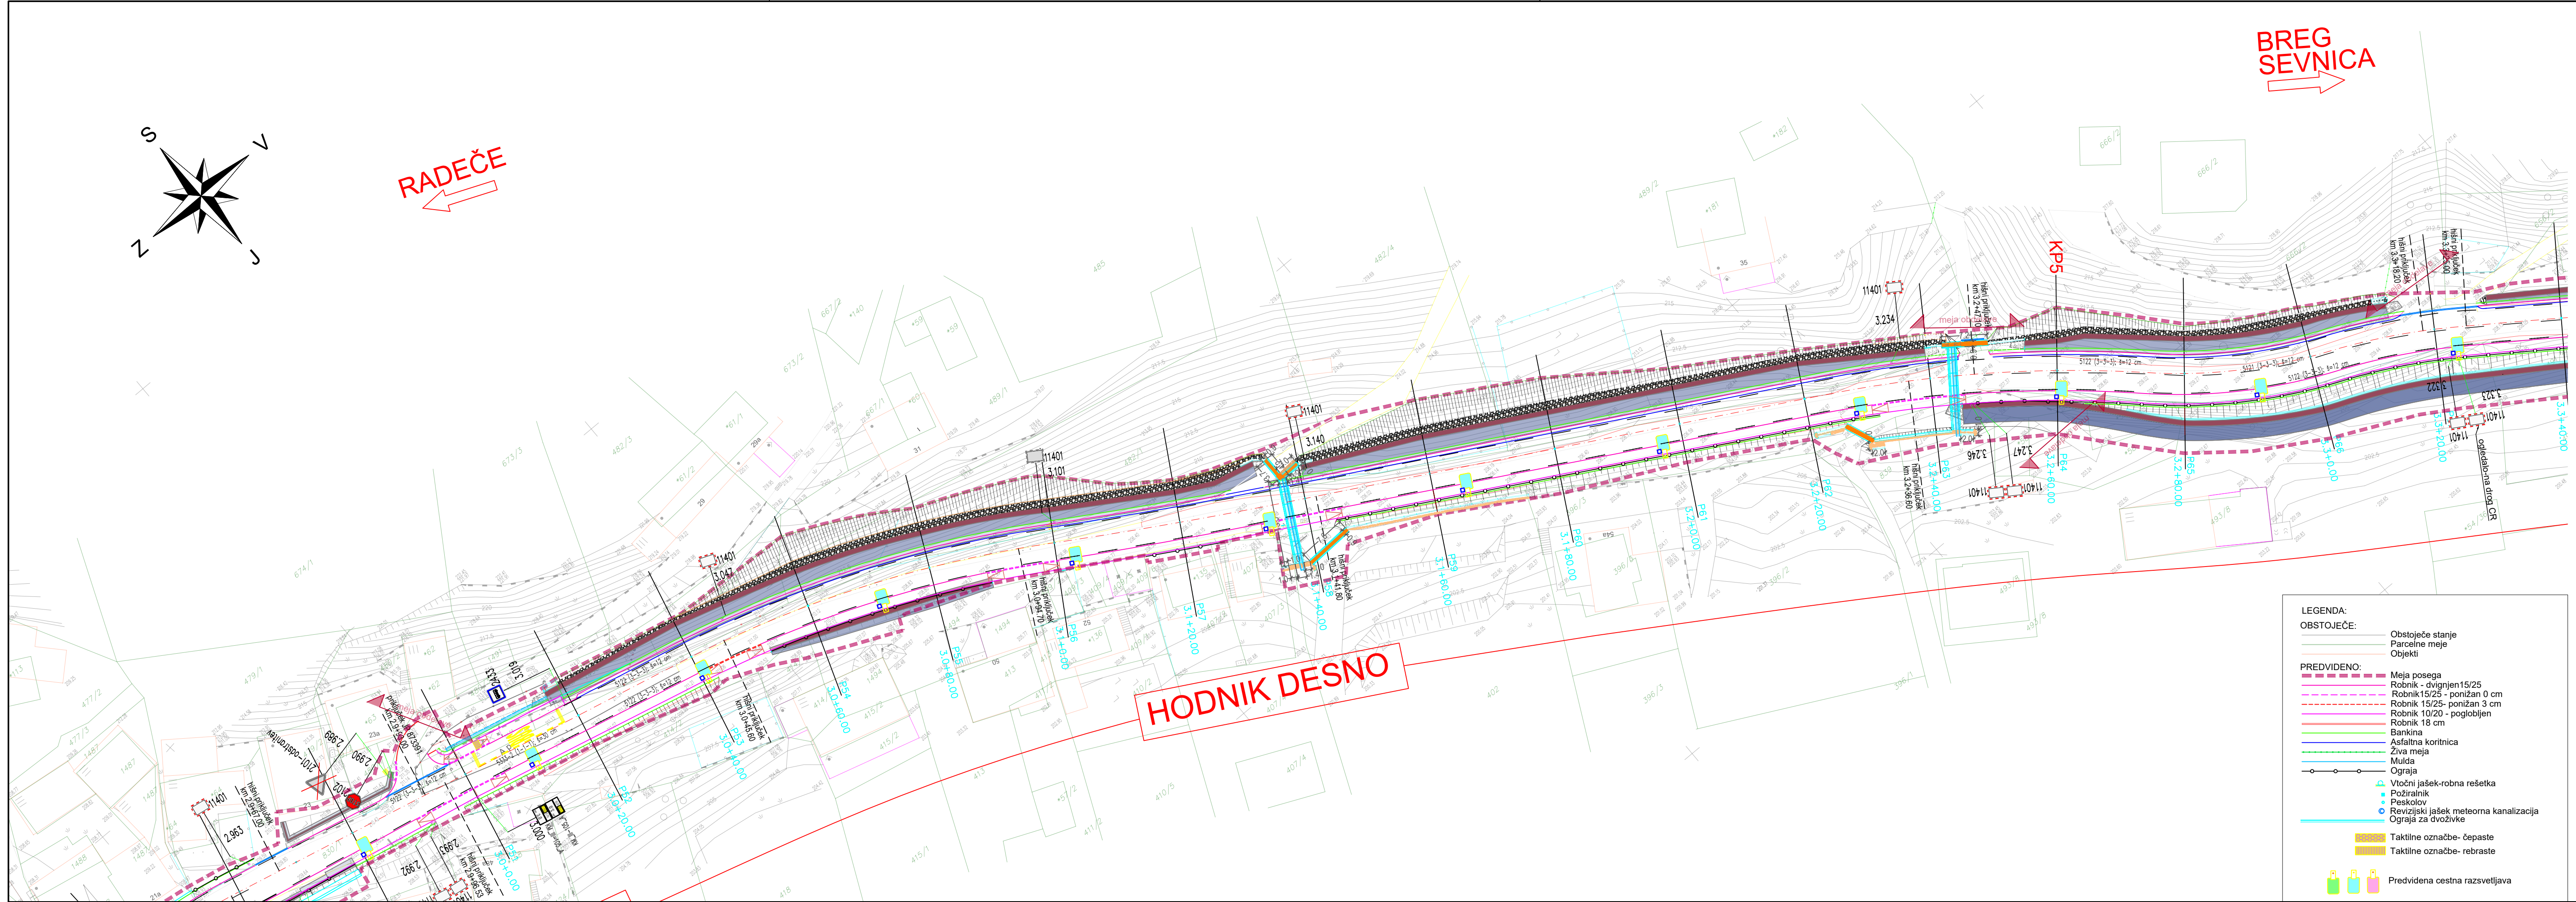

Projektant: PROJEKT. NOVA GORICA				Rieba: Situacija-prometna 4			
Investitor: Republika Slovenija, Ministrstvo za infrastrukturo Direkcija Republike Slovenije za infrastrukturo Tržaška 19, 1000 Ljubljana				Merilo: 1:500			
Naziv gradnje: Rekonstrukcija regionalne ceste R3-679 odsek 1192 Radeče-Breg od km 2,000 do km 3,600				Vodja projekta: Rajko Vecchiet, univ.dipl.inž.grad.		Id. št. : G-0652	
				Poblašteni inženir : Rajko Vecchiet, univ.dipl.inž.grad.		Id. št. : G-0652	
Vrsta načrta: 0/2-1 - Vodilni načrt prometnih površin in odvodnjavanja				Sodelavci: Barbara Dominović, mag.inž.ok.grad.		Id. št. : G-4819	
Vrsta projektno dokumentacije: PZI		Številka načrta: 15187_0/2-1		Številka projekta: 15187		Datum: sept.2021.po rec junij 2024	
Št. odseka: 1192		arh. št.: 0019.00		faza/objekt: 004.2101		Spremembe: Številka lista: 4	
				Sifra risbe: G.103		prostor za črtno kodo:	