



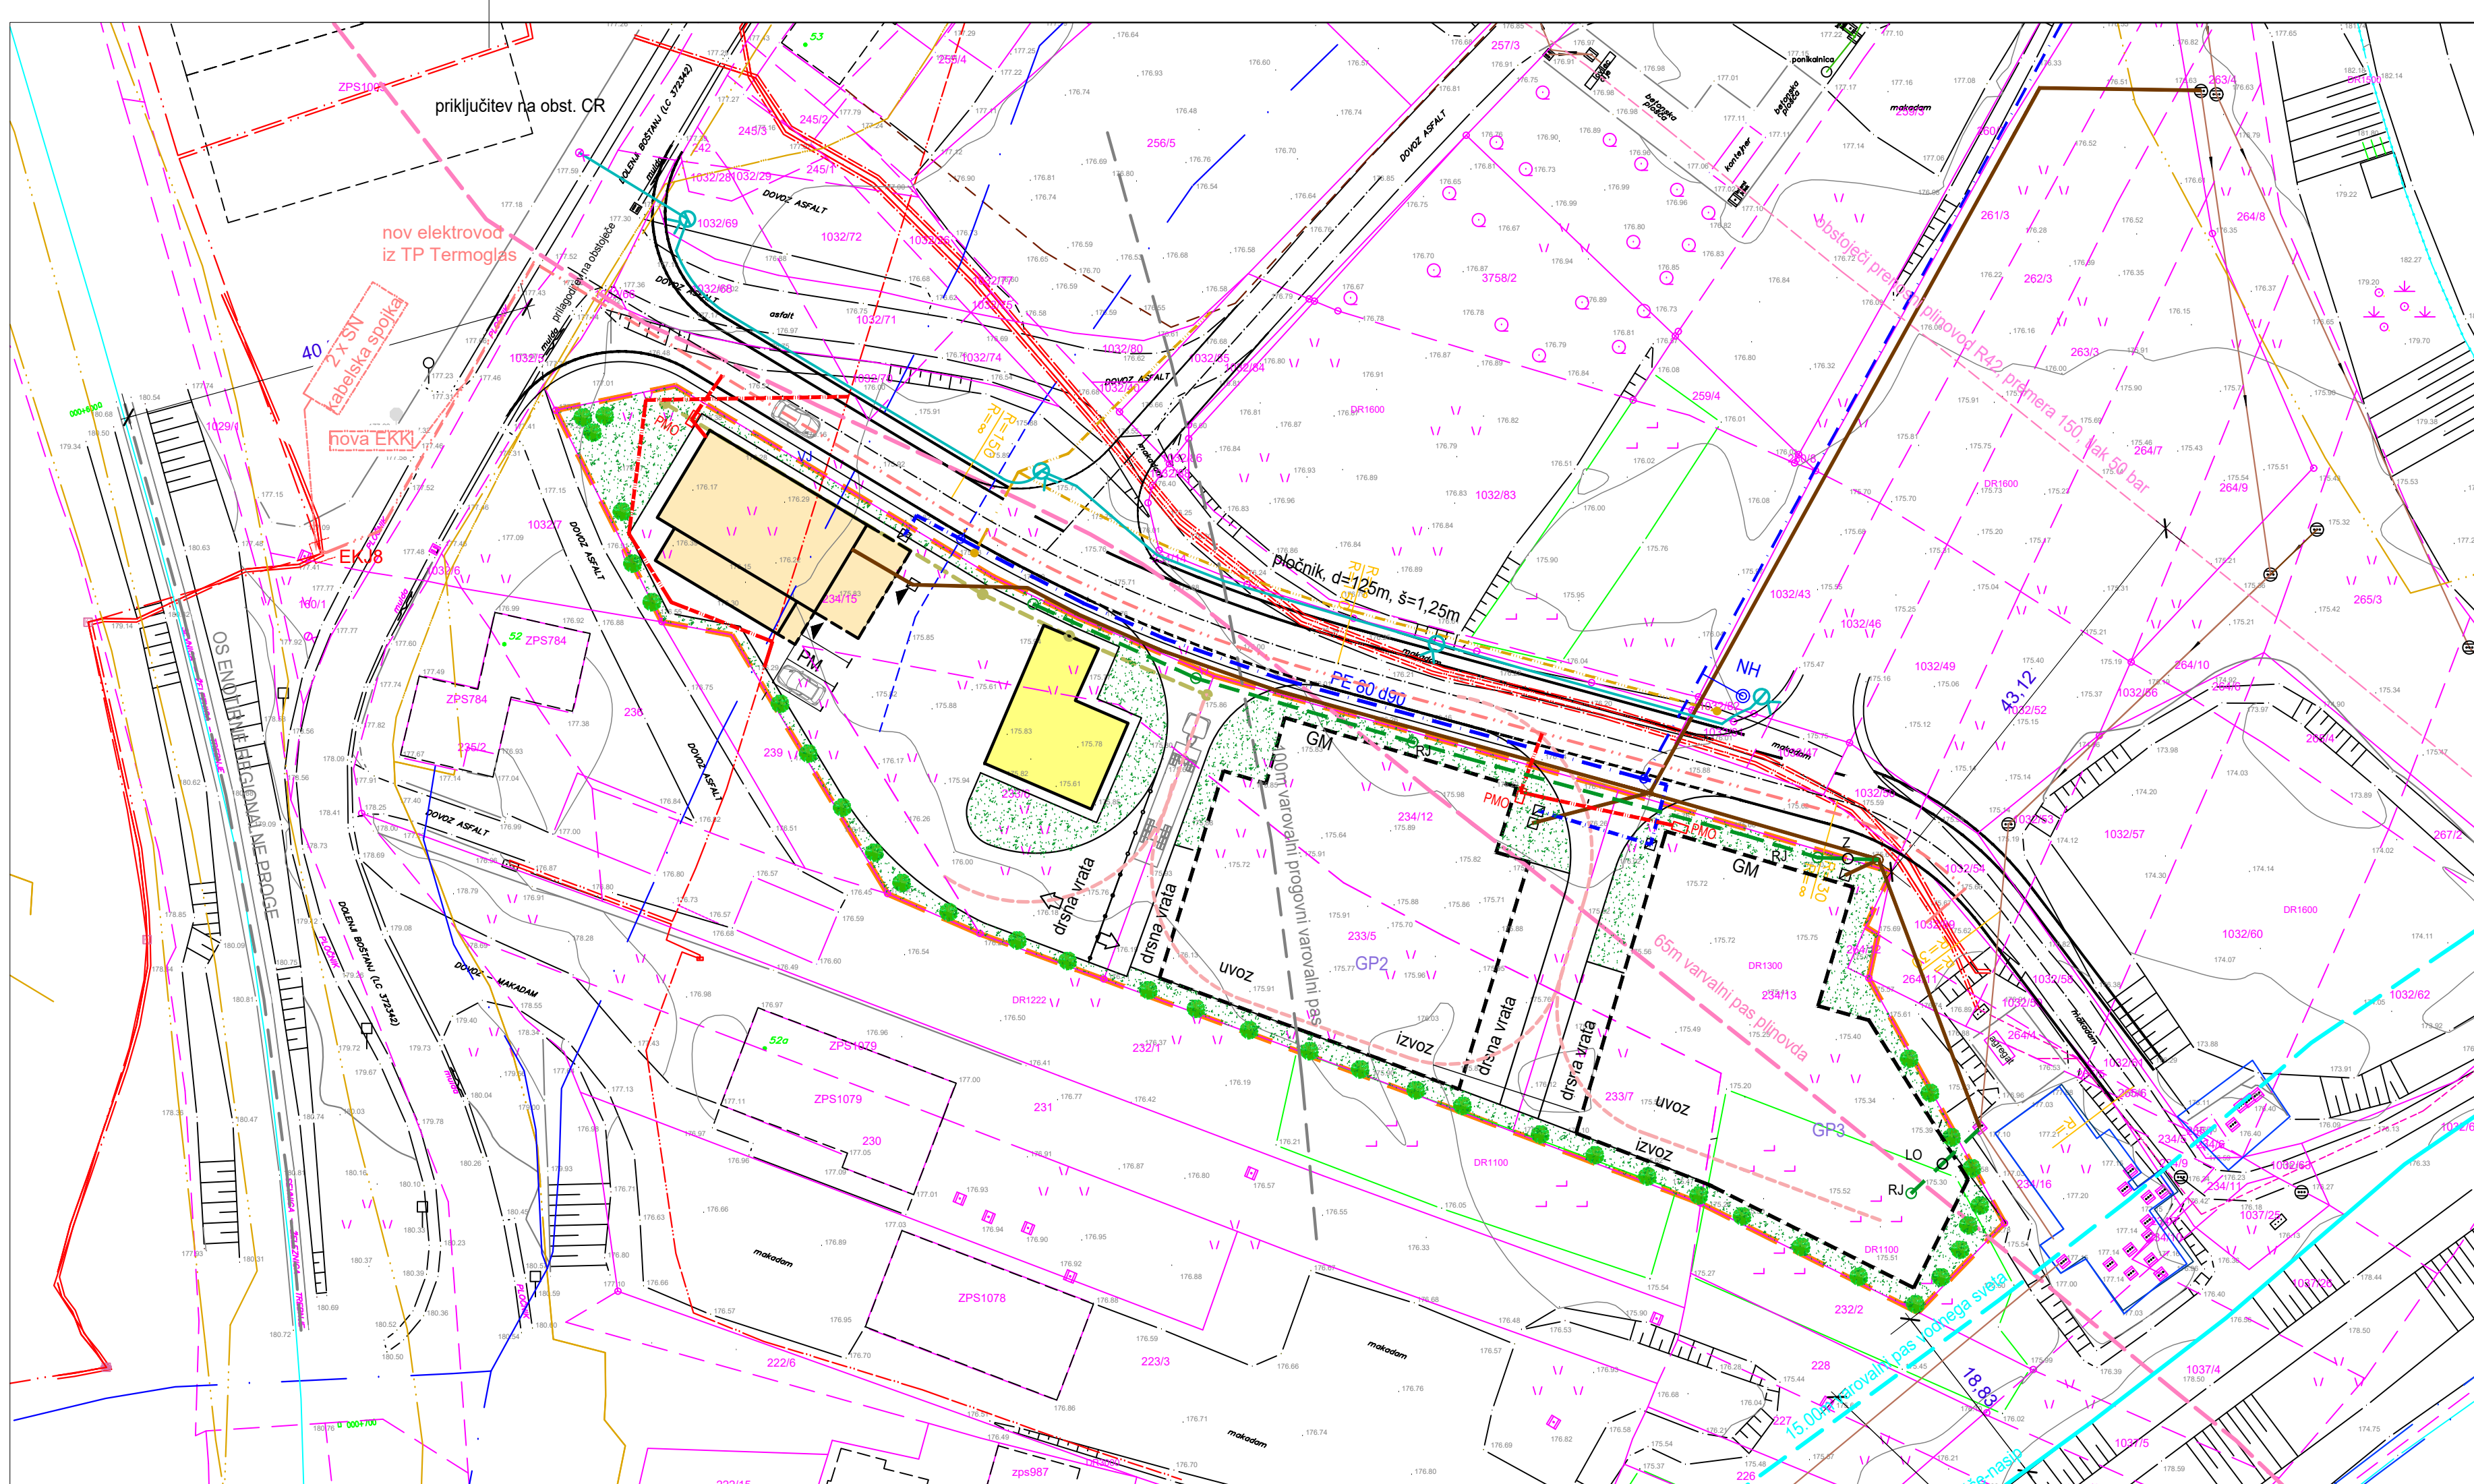

- OBSTOJEČI VODOVOD
- PREDVIDENI VODOVOD
- NH PREDVIDENI NADZEMNI HIDRANT
- OBSTOJEČA KANALIZACIJA
- PREDVIDENA KANALIZACIJA
- NOVA METEORNA KANALIZACIJA
- LO,Z,CP RJ LOVILEC OLJ, ZADRŽEVALNIK, CESTNI POŽIRALNIK, REVIZIJSKI JAŠEK
- OBSTOJEČE ELEKTRONSKE KOMUNIKACIJE
- PREDVIDENE ELEKTRONSKE KOMUNIKACIJE
- OBSTOJEČI NN ELEKTRO KABEL
- PROJEKTIRANO ELEKTROENERGETSKO OMREŽJE
- PREDVIDEN NN ELEKTRO PRIKLJUČEK
- NOVA PROSTOSTOJEČA ELEKTROOMARUCA PMO
- PREDVIDENA JAVNA RAZSVETLJAVA
- OBSTOJEČI PLINOVOD R42 MRP SEVNICA- MRP RADEČE

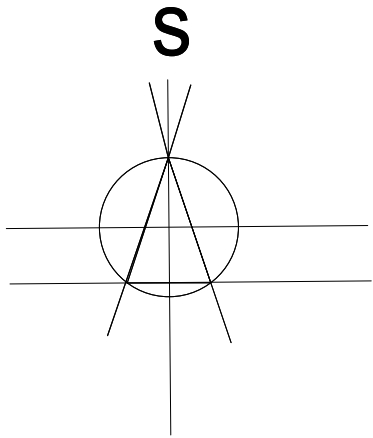

INŽENIRING NA PODROČJU TELEKOMUNIKACIJ IN GEODEZIJE		GLAVNI TRG 24, SEVNICA tel: 07 816 02 50, fax: 07 816 02 51, GSM: 041 635 572, E-mail: geod.sevnica@siol.net		
GEODETSKI NAČRT ZA SPREMEMBO OPPN				
KATASTRSKA OBČINA	1381_BOŠTANJ	List št.:1	Dne	Izve in primetek (podjetje)
Naslov:	GN za OPPN ŠPAN: BOŠTANJ		26.06.2025	GEOTEL d.o.o.
Vzine:	Geoid KOPER/2016		26.06.2025	Milan PETROVIČ, inž. geod.
MERILO	1 : 500	Št. odobritve: G62-06/2025		MILAN PETROVIČ inž. geod. IZŠ-14260419
NAROČNIK	MIROSLAV ŠPAN, zastopanje tujih firm, prodaja embalaže za jajca, d.o.o. Trg svobode 9 8290 Sevnica	Žig odgovornega geodeta	26.06.2025	Milan PETROVIČ, IZS Geod119

Koordinatni sistem D96/TM

Parcelne meje so informativne narave

- ZKN DALJICE
- UREJENA MEJA
- STAVBE TEREN

Komunalni vodi so informativnega pomena

- ELEKTRICNA ENERGIJA_LINJE (vir GJI)
- VODOVOD_LINJE (vir GJI)
- ELEKTRONSKE KOMUNIKACIJE_LINJE (vir GJI)
- ZEMELJSKI PLIN_LINJE (vir GJI)
- ŽELEZNICA_LINJE (vir GJI)
- VODNA POLIGONI (vir GJI)
- ELEKTRIKA NN (vir EC)
- VODOVOD
- MEŠANA KANALIZACIJA
- VODOVOD_INTERNI

OPPN ZA DEL GOSPODARSKE CONE DOLENJI BOŠTANJ - EUP DB10 (3) LEGENDA

- MEJA OBMOČJA OPPN IN VPLIVNO OBMOČJE 4454,00m2
- GRADBENE PARCELE
- UREJENE MEJE
- DKN
- GRADBENA LINIJA
- GRADBENA MEJA
- NOVI SKLADIŠČNI OBJEKT S PISARNIŠKIMI PROSTORI TIP STAVBE - GLAVNA STAVBA
- NOVI OBJEKT ZA POTREBE CENTRALNE DEJAVNOSTI Z BIVANJEM TIP STAVBE - GLAVNE STAVBE
- OGRAJE Z VHODNIMI VRATI
- 100m VAROVALNI PROGОВNI PAS
- 65m VAROVALNI PAS PRENOSNEGA PLINOVODA
- 15m VAROVALNI PAS VODNEGA SVETA
- NOVE UTJENE POVRŠINE
- ZELENE POVRŠINE Z AVTOHTONIM DREVJEM
- BET.ROBNIK MED UTRJENO POVRŠINO IN ZELENIČO
- PARKIRNO MESTO DOVOZ, VHOD V OBJEKT



DEMIDA ARHITEKTURA d.o.o.
Prešernova ulica 1, 8290 SEVNICA
tel: 07 81 84 059

števila:	OPPN 14/2025 - osnutek za smernice
vsebina:	SITUACIJA KOMUNALNE IN ENERGETSKE INFRASTRUKTURE M 1:500
investitorji:	MIROSLAV ŠPAN, ZASTOPANJE TUJIH FIRM, PRODAJA EMBALAŽE ZA JAJCA d.o.o., Trg svobode 9, 8290 SEVNICA OBČINA SEVNICA, Glavni trg 19a, 8290 SEVNICA
projektant:	URŠKA ŽAGAR, univ.dipl.ing.arh.
direktor:	DAVID TUŠAR, univ.dipl.ing.arh. <i>DT</i>
datum:	XI.2025
št. grafi. priloge:	