



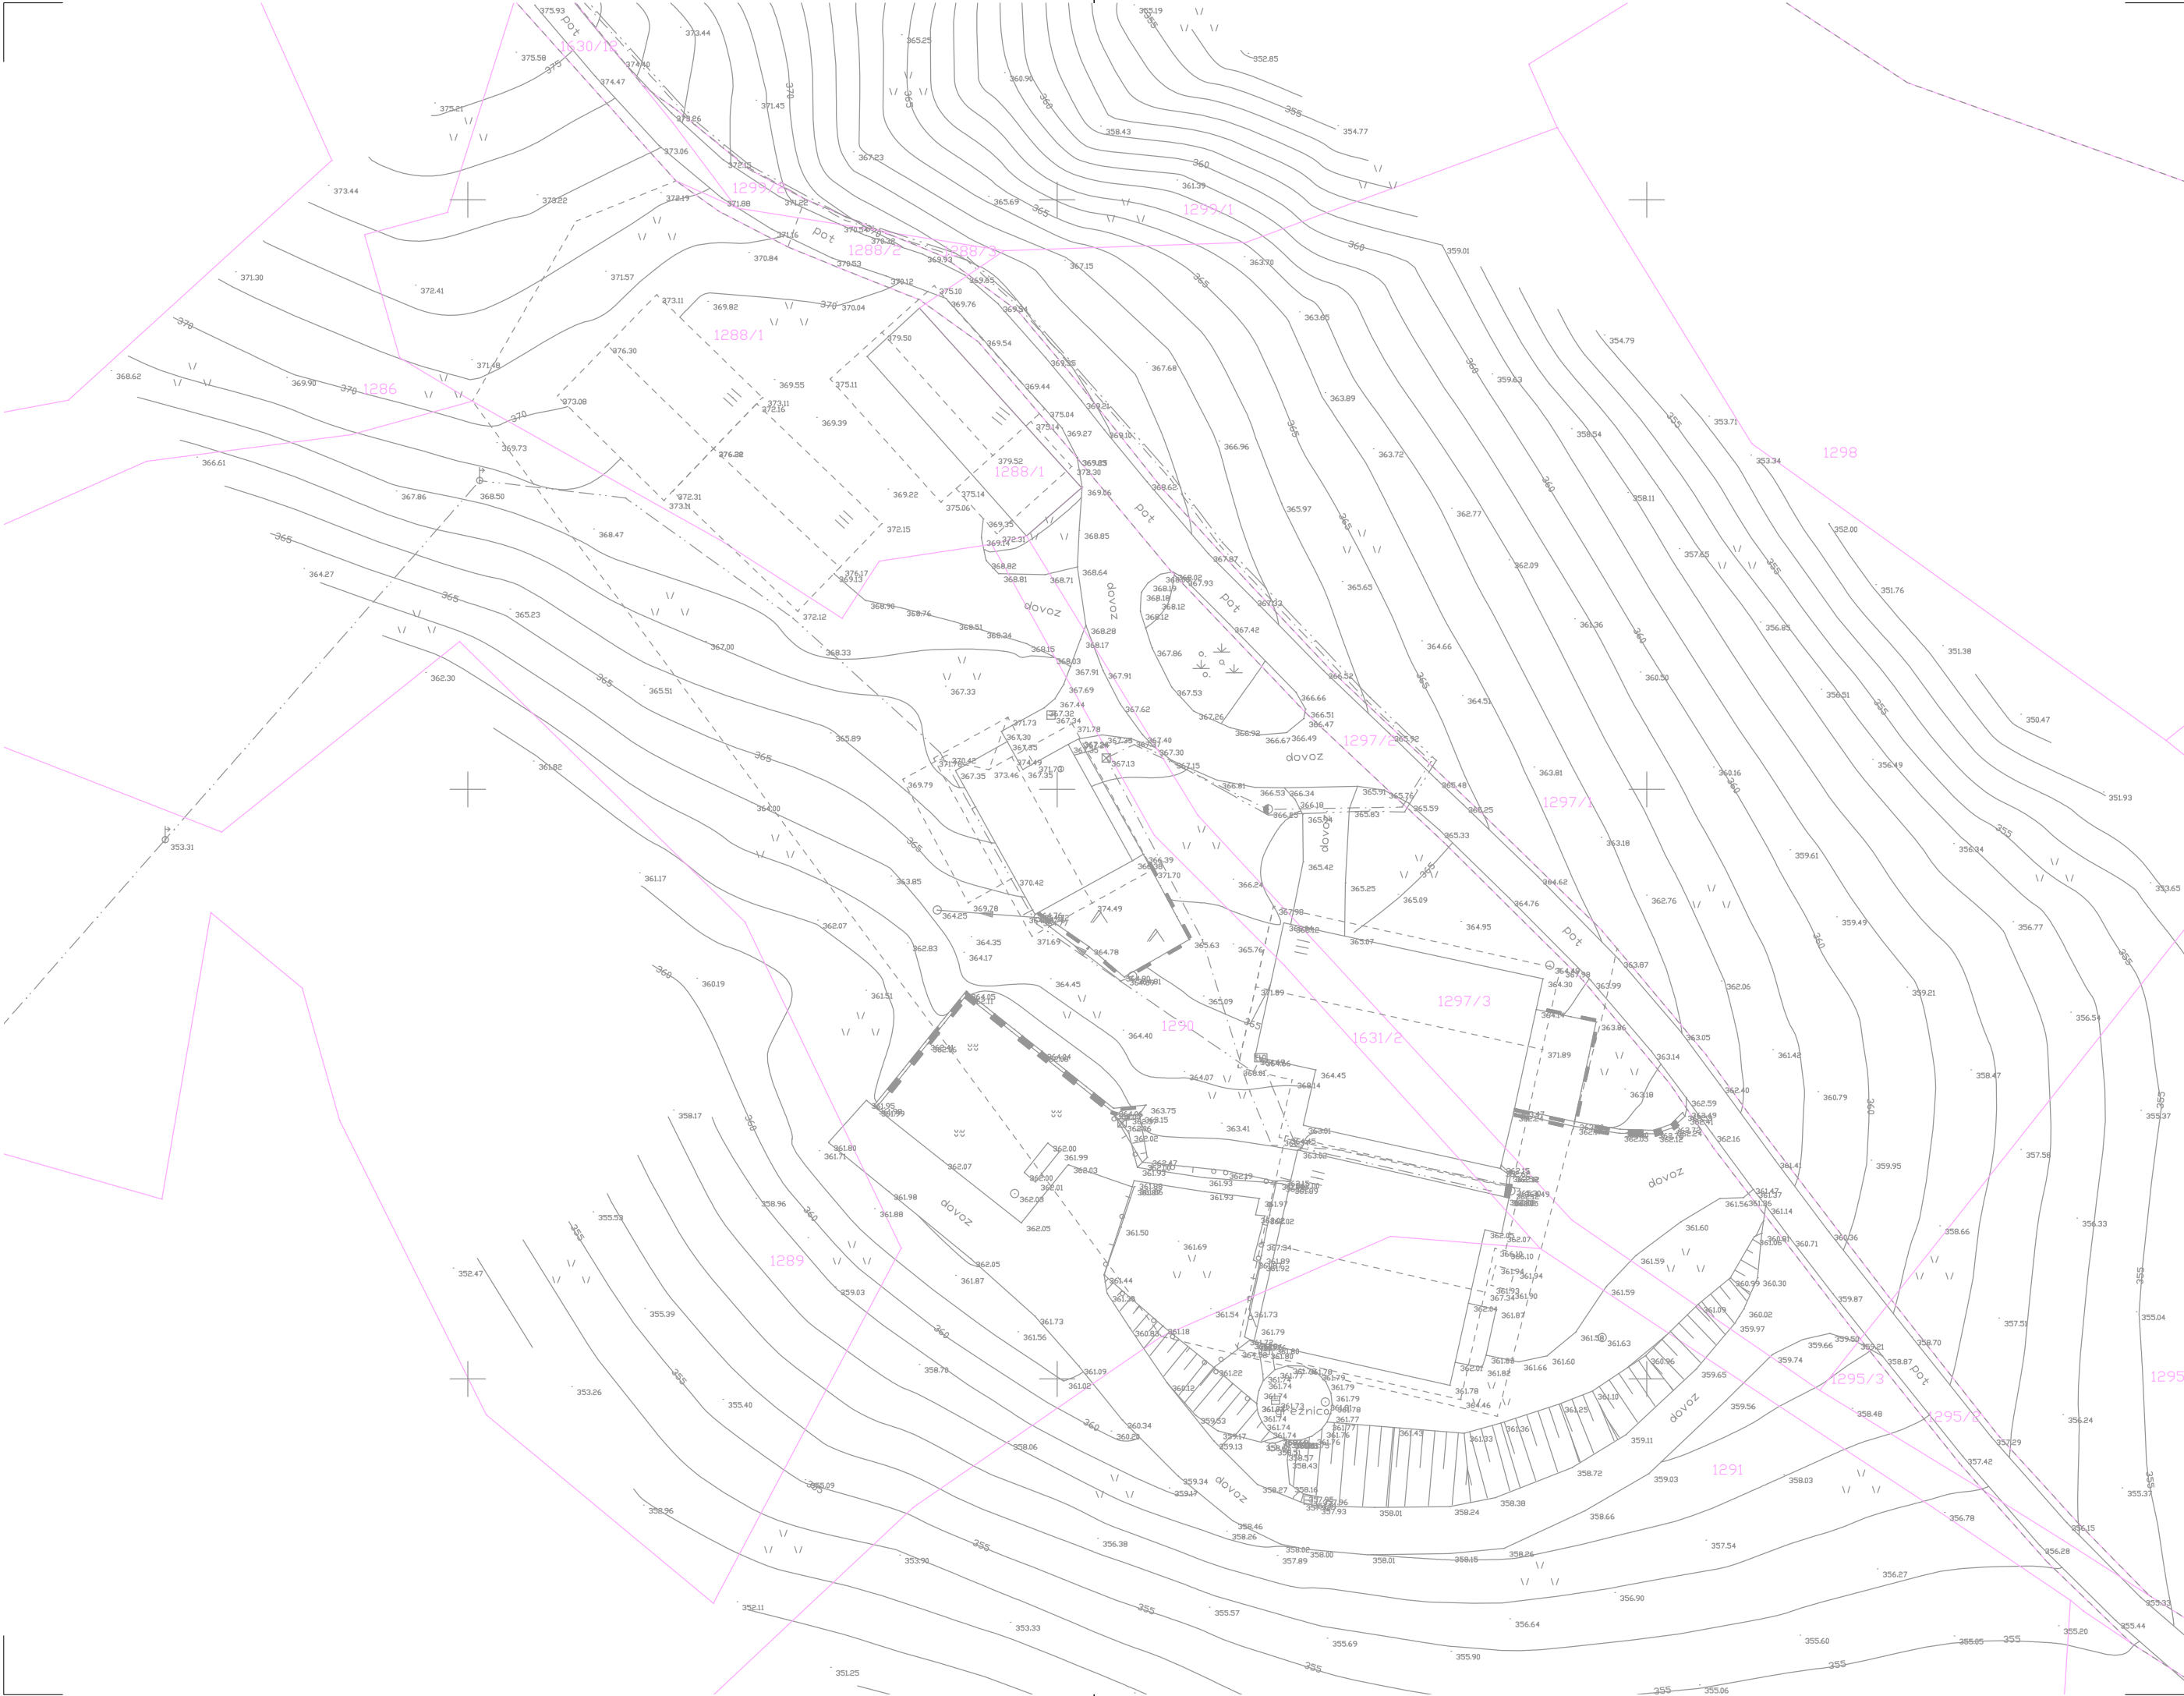

ŠIRITEV STAVBNEGA ZEMLJIŠČA
NA OBMOČJU RAZPRŠENE
POSELITVE EUP JA08.od

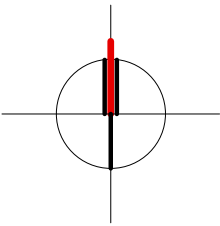

LEGENDA:

PARCELNE MEJE




Projektant	ARPLAN d.o.o.		M: 031 27 27 62	
	Arhitektura in urbanizem, Kovinarska 9, 8270 Krško		E: ivanka.kraljic@siol.net	
Investitor	PRIVATNI INVESTITOR			
Prostorski akt	ŠIRITEV STAVBNEGA ZEMLJIŠČA NA OBMOČJU RAZPRŠENE POSELITVE EUP JA08.od			
Vrsta prost. akta	LOKACIJSKA PREVERITEV	Vodja projekta	IVANKA KRALJIČ univ.dipl.inž.arh.spec.urb.arh. ZAPS 0916 A	
Faza	SPREJET DOKUMENT	Pooblaščen arhitekt	IVANKA KRALJIČ univ.dipl.inž.arh.spec.urb.arh. ZAPS 0916 A	
ID PA	6853	Strokov. sodelavec	TADEJ BAJDA univ.dipl.inž.arh.	
Št. projekta	ELP-06/25	Datum	junij 2026	Št./List 02

GEODETSKI NAČRT

1:500



ŠIRITEV STAVBNEGA ZEMLJIŠČA
NA OBMOČJU RAZPRŠENE
POSELITVE EUP JA08.od

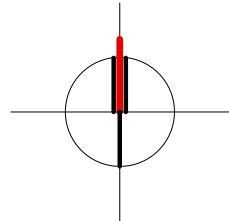

LEGENDA:

- PARCELNE MEJE

OBMOČJE OBSTOJEČEGA STAVBNEGA ZEMLJIŠČA JAO8.od (A)

OBSTOJEČA STANOVANJSKA HIŠA

OBSTOJEČE GOSPODARSKO POSLOPJE

OBSTOJEČ OPORNI ZID

FUNKCIONALNE POVRŠINE DVORIŠČA

VRT

GNOJIŠČE

SH, GP

K, P, 1, M

40°

Bz-s

Val-s

Plo-s

DOSTOP NA PARCELO

ELEKTRIČNI VOD, NN

ELEKTRIČNA OMARICA

TELEKOMUNIKACIJSKI VOD (OPTIKA)

TELEKOMUNIKACIJSKA OMARICA

VODOVOD

VODOMERNI JAŠEK

METEORNA KANALIZACIJA

PONIKOVALNICA

ODPADNA KANALIZACIJA

GREZNICA

0 10 20 50 m

Projektant

ARPLAN d.o.o.
Arhitektura in urbanizem, Kovinarska 9, 8270 Krško

M: 031 27 27 62
E: ivanka.kraljic@siol.net

Investitor

PRIVATNI INVESTITOR

Prostorski akt

ŠIRITEV STAVBNEGA ZEMLJIŠČA NA OBMOČJU RAZPRŠENE POSELITVE EUP JA08.od

Vrsta prost. akta

LOKACIJSKA PREVERITEV

Vodja projekta

IVANKA KRALJIČ univ.dipl.inž.arh.spec.urb.arh. ZAPS 0916 A

Faza

SPREJET DOKUMENT

Pooblaščen arhitekt

IVANKA KRALJIČ univ.dipl.inž.arh.spec.urb.arh. ZAPS 0916 A

ID PA

6853

Strokov. sodelavec

TADEJ BAJDA univ.dipl.inž.arh.

Št. projekta

ELP-06/25

Datum

junij 2026


Št./List

03


SITUACIJA OBSTOJEČEGA STANJA

1:500

Format lista A3

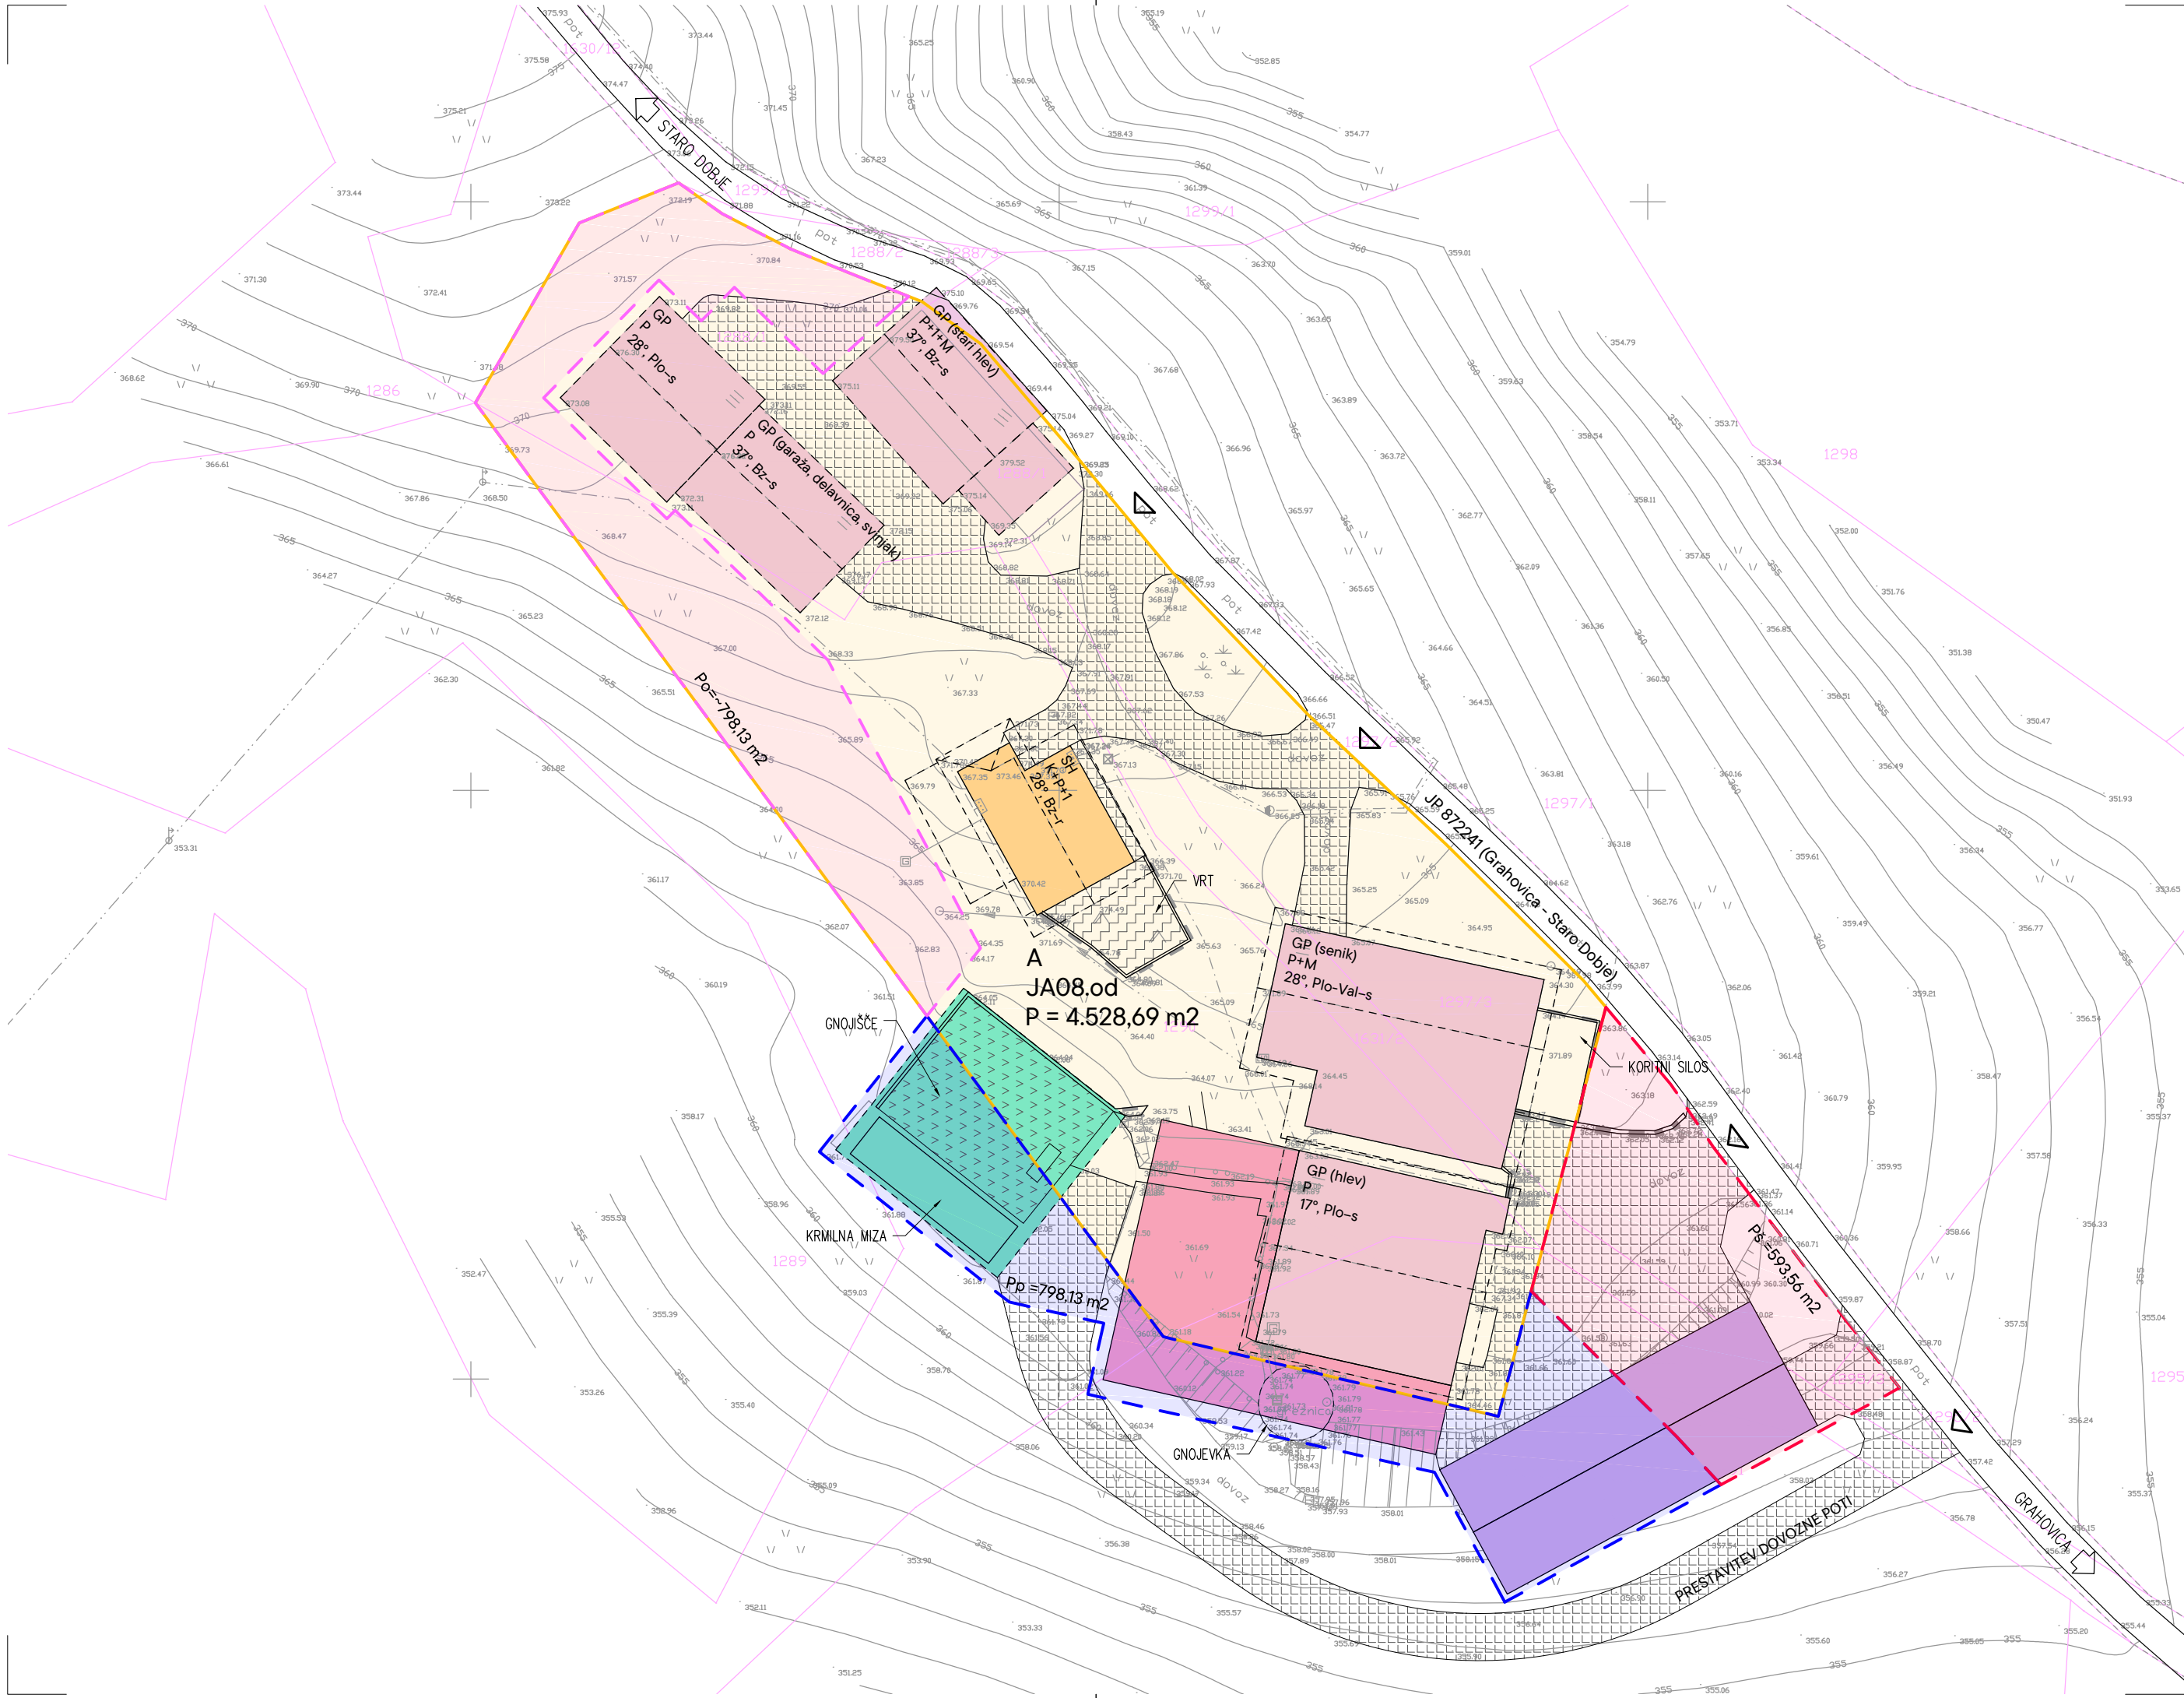

ŠIRITEV STAVBNEGA ZEMLJIŠČA
NA OBMOČJU RAZPRŠENE
POSELITVE EUP JA08.od

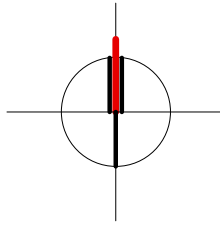

LEGENDA:

- PARCELNE MEJE
- OBMOČJE OBSTOJEČEGA STAVBNEGA ZEMLJIŠČA JAO8.od (A)
- Po = ODVZEM STAVBNEGA ZEMLJIŠČA JAO8.od (A)
- Pp = PREOBLIKOVANJE STAVBNEGA ZEMLJIŠČA JAO8.od (A)
- Ps = ŠIRITEV STAVBNEGA ZEMLJIŠČA JAO8.od (A)
- NOVOGRADNJA PRIZIDAVA GOSPODARSKEGA POSLOPJA (HLEV)
- NOVOGRADNJA GOSPODARSKEGA POSLOPJA (SKLADIŠČE KMETIJSKIH PRIDELKOV)
- NOVOGRADNJA NADSTREŠNICE (GNOJIŠČE, KRMILNA MIZA)
- OBSTOJEČA STANOVANJSKA HIŠA
- OBSTOJEČE GOSPODARSKO POSLOPJE
- OBSTOJEČ OPORNI ZID
- FUNKCIONALNE POVRŠINE DVORIŠČA
- VRT
- GNOJIŠČE
- DOSTOP NA PARCELO

0 10 20 50 m


Projektant **ARPLAN d.o.o.** M: 031 27 27 62
Arhitektura in urbanizem, Kovinarska 9, 8270 Krško E: ivanka.kraljic@siol.net

Investitor **PRIVATNI INVESTITOR**
Prostorski akt **ŠIRITEV STAVBNEGA ZEMLJIŠČA NA OBMOČJU RAZPRŠENE POSELITVE EUP JA08.od**


Vrsta prost. akta	LOKACIJSKA PREVERITEV	Vodja projekta	IVANKA KRALJIČ univ.dipl.inž.arh.spec.urb.arh. ZAPS 0916 A		
Faza	SPREJET DOKUMENT	Pooblaščen arhitekt	IVANKA KRALJIČ univ.dipl.inž.arh.spec.urb.arh. ZAPS 0916 A		
ID PA	6853	Strokov. sodelavec	TADEJ BAJDA univ.dipl.inž.arh.		
Št. projekta	ELP-06/25	Datum	junij 2026		Št./List

ZAZIDALNA SITUACIJA

1:500
Format lista A3

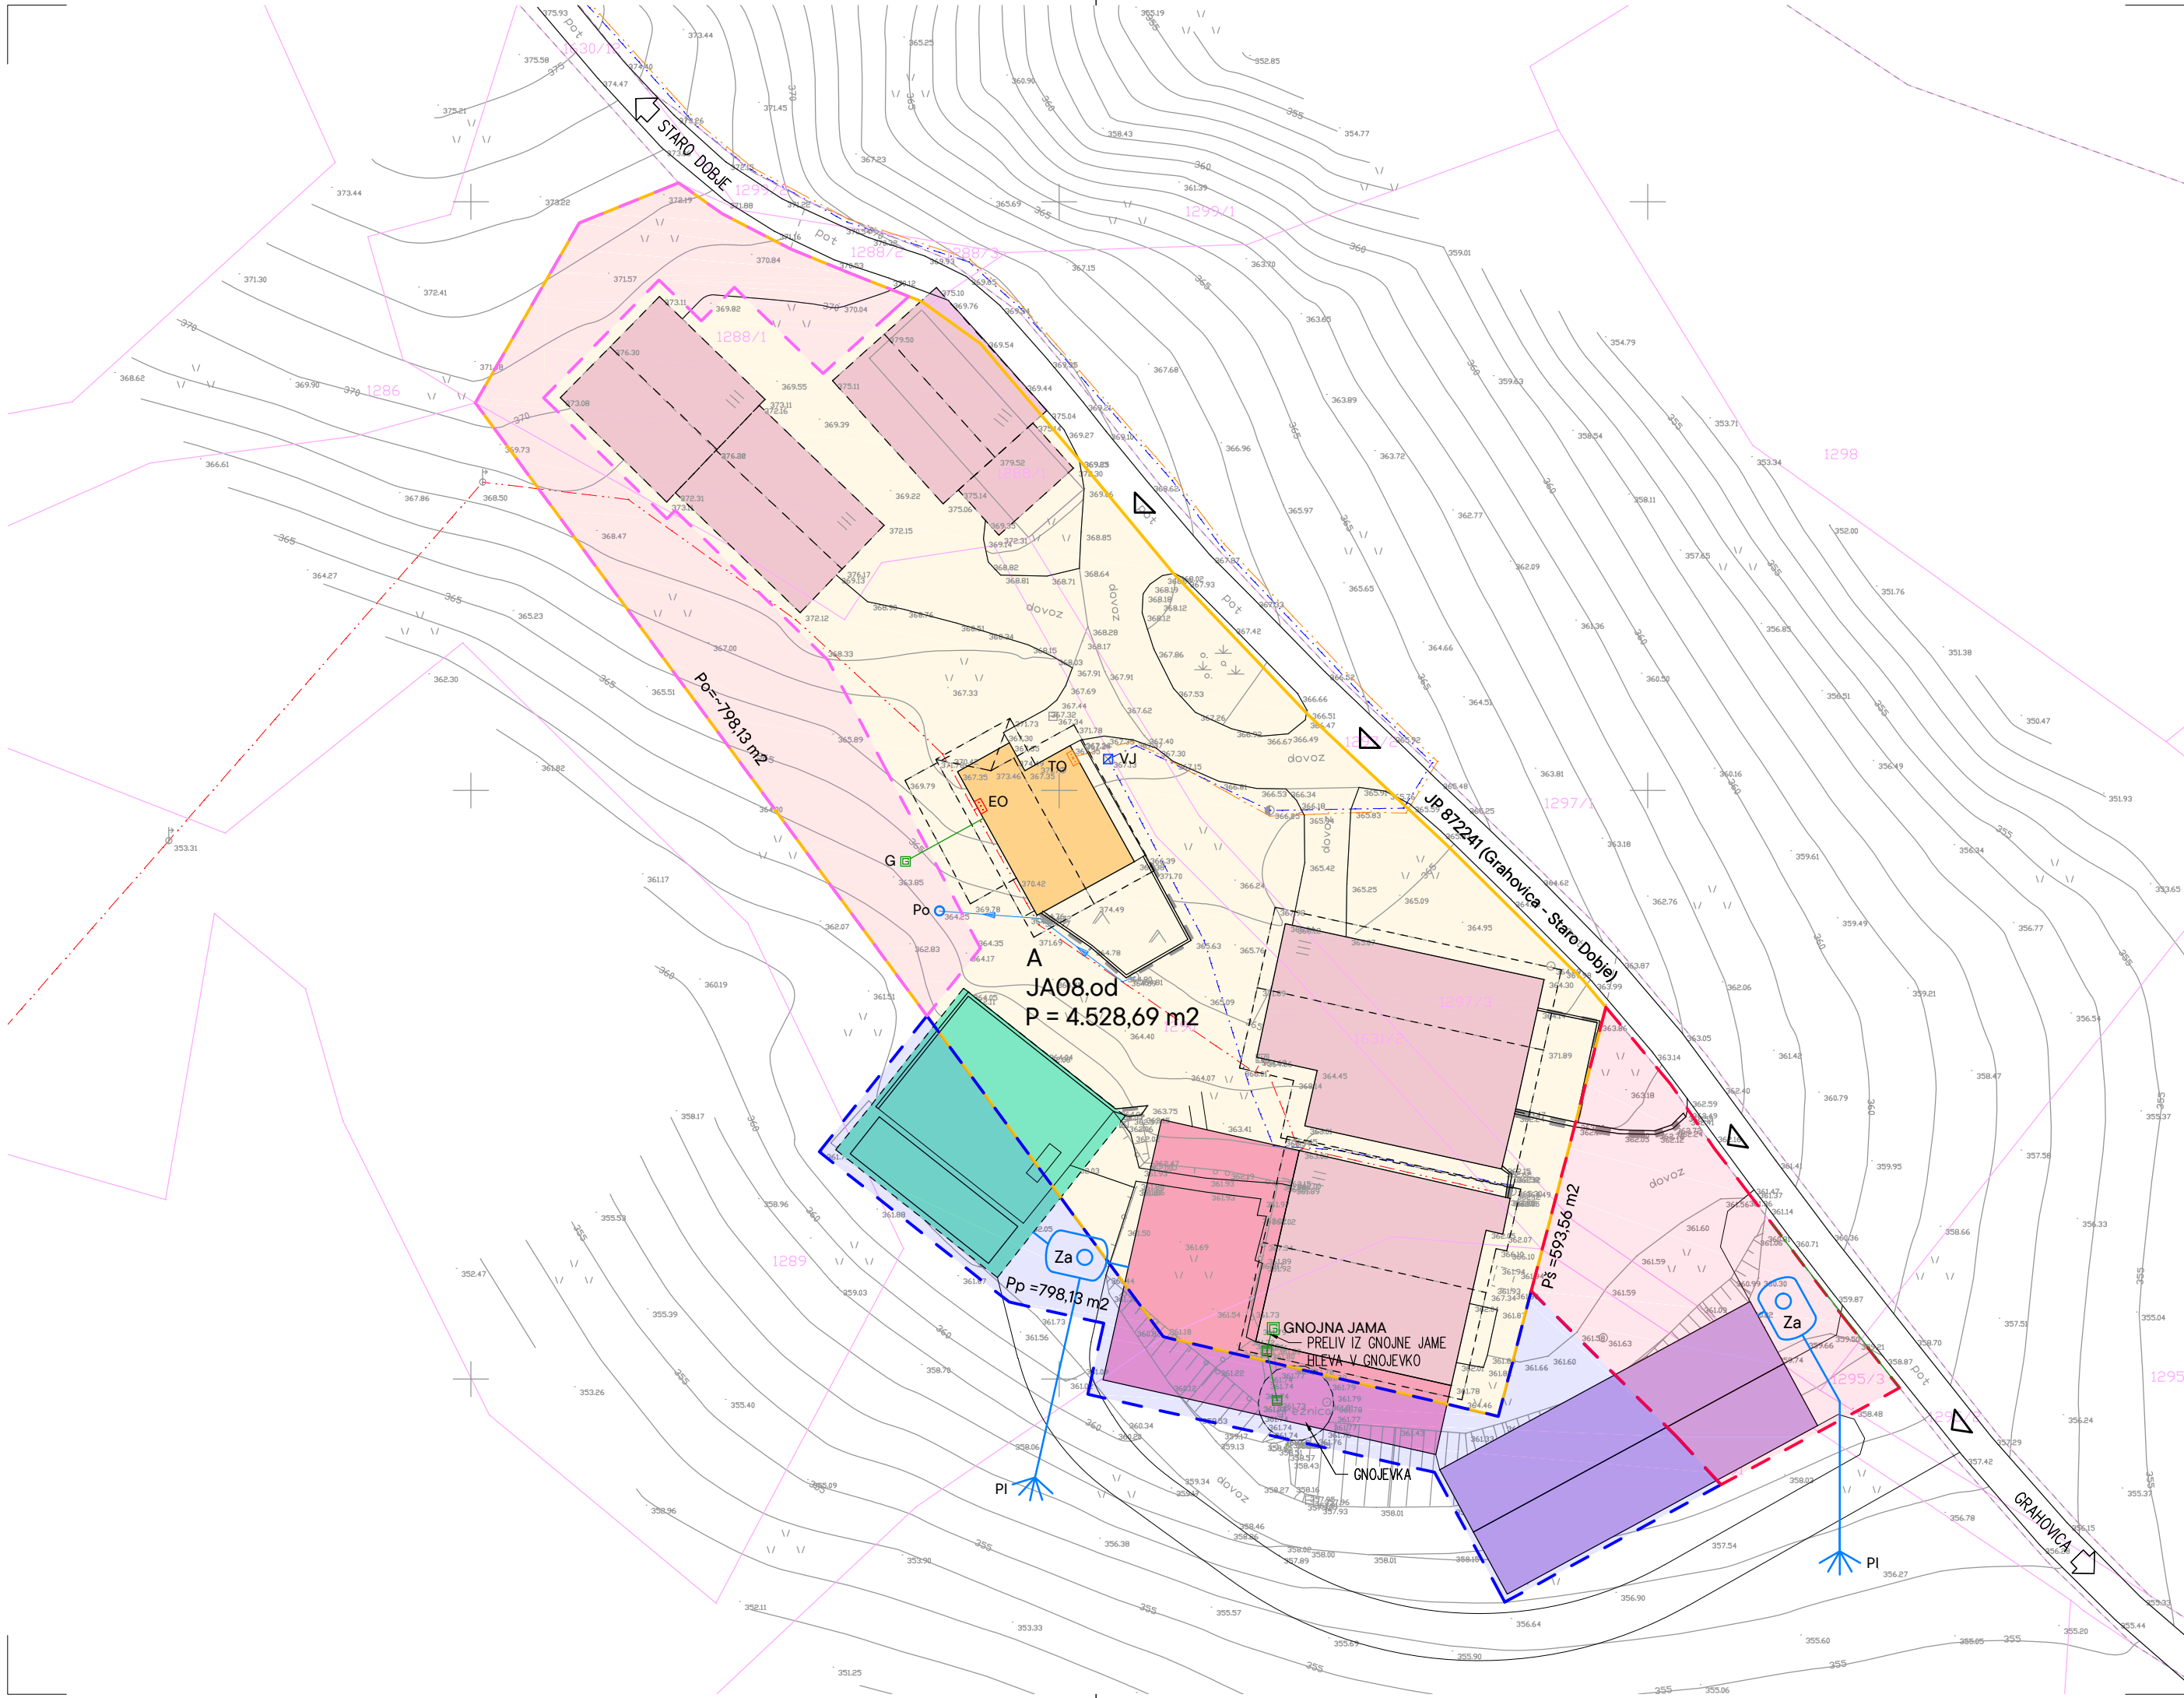

ŠIRITEV STAVBNEGA ZEMLJIŠČA
NA OBMOČJU RAZPRŠENE
POSELITVE EUP JA08.od

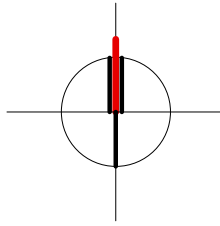

LEGENDA:

- PARCELNE MEJE

4.528,69 m2 OBMOČJE OBSTOJEČEGA STAVBNEGA ZEMLJIŠČA JAO8.od (A)

798,13 m2 Po = ODVZEM STAVBNEGA ZEMLJIŠČA JAO8.od (A)

798,13 m2 Pp = PREOBLIKOVANJE STAVBNEGA ZEMLJIŠČA JAO8.od (A)

593,56 m2 Pš = ŠIRITEV STAVBNEGA ZEMLJIŠČA JAO8.od (A)

NOVOGRADNJA PRIZIDAVA GOSPODARSKEGA POSLOPJA (HLEV)

NOVOGRADNJA GOSPODARSKEGA POSLOPJA (SKLADIŠČE KMETIJSKIH PRIDELKOV)

NOVOGRADNJA NADSTREŠNICE (GNOJIŠČE, KRMILNA MIZA)

OBSTOJEČA STANOVANJSKA HIŠA

OBSTOJEČE GOSPODARSKO POSLOPJE

OBSTOJEČ OPORNI ZID

FUNKCIONALNE POVRŠINE DVORIŠČA

VRT

GNOJIŠČE

DOSTOP NA PARCELO

ELEKTRIČNI VOD, NN

ELEKTRIČNA OMARICA

TELEKOMUNIKACIJSKI VOD (OPTIKA)

TELEKOMUNIKACIJSKA OMARICA

VODOVOD

VODOMERNI JAŠEK

METEORNA KANALIZACIJA


PONIKOVALNICA

ZADRŽEVALNIK METEORNE VODE

PAHLJAČAST IZPUST

ODPADNA KANALIZACIJA

GREZNICA

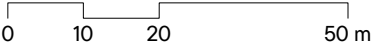

ARPLAN d.o.o.
Arhitektura in urbanizem, Kovinarska 9, 8270 Krško

M: 031 27 27 62
E: ivanka.kraljic@siol.net

Investitor

PRIVATNI INVESTITOR

Prostorski akt

ŠIRITEV STAVBNEGA ZEMLJIŠČA NA OBMOČJU RAZPRŠENE POSELITVE EUP JA08.od

Vrsta prost. akta

LOKACIJSKA PREVERITEV

Vodja projekta

IVANKA KRALJIČ univ.dipl.inž.arh.spec.urb.arh. ZAPS 0916 A

Faza

SPREJET DOKUMENT

Pooblaščen arhitekt

IVANKA KRALJIČ univ.dipl.inž.arh.spec.urb.arh. ZAPS 0916 A

ID PA

6853

Strokov. sodelavec

TADEJ BAJDA univ.dipl.inž.arh.

Št. projekta

ELP-06/25

Datum

junij 2026

Št./List

05

SITUACIJA GOSPODARSKO JAVNE
INFRASTRUKTURE

1:500

Format lista A3

