



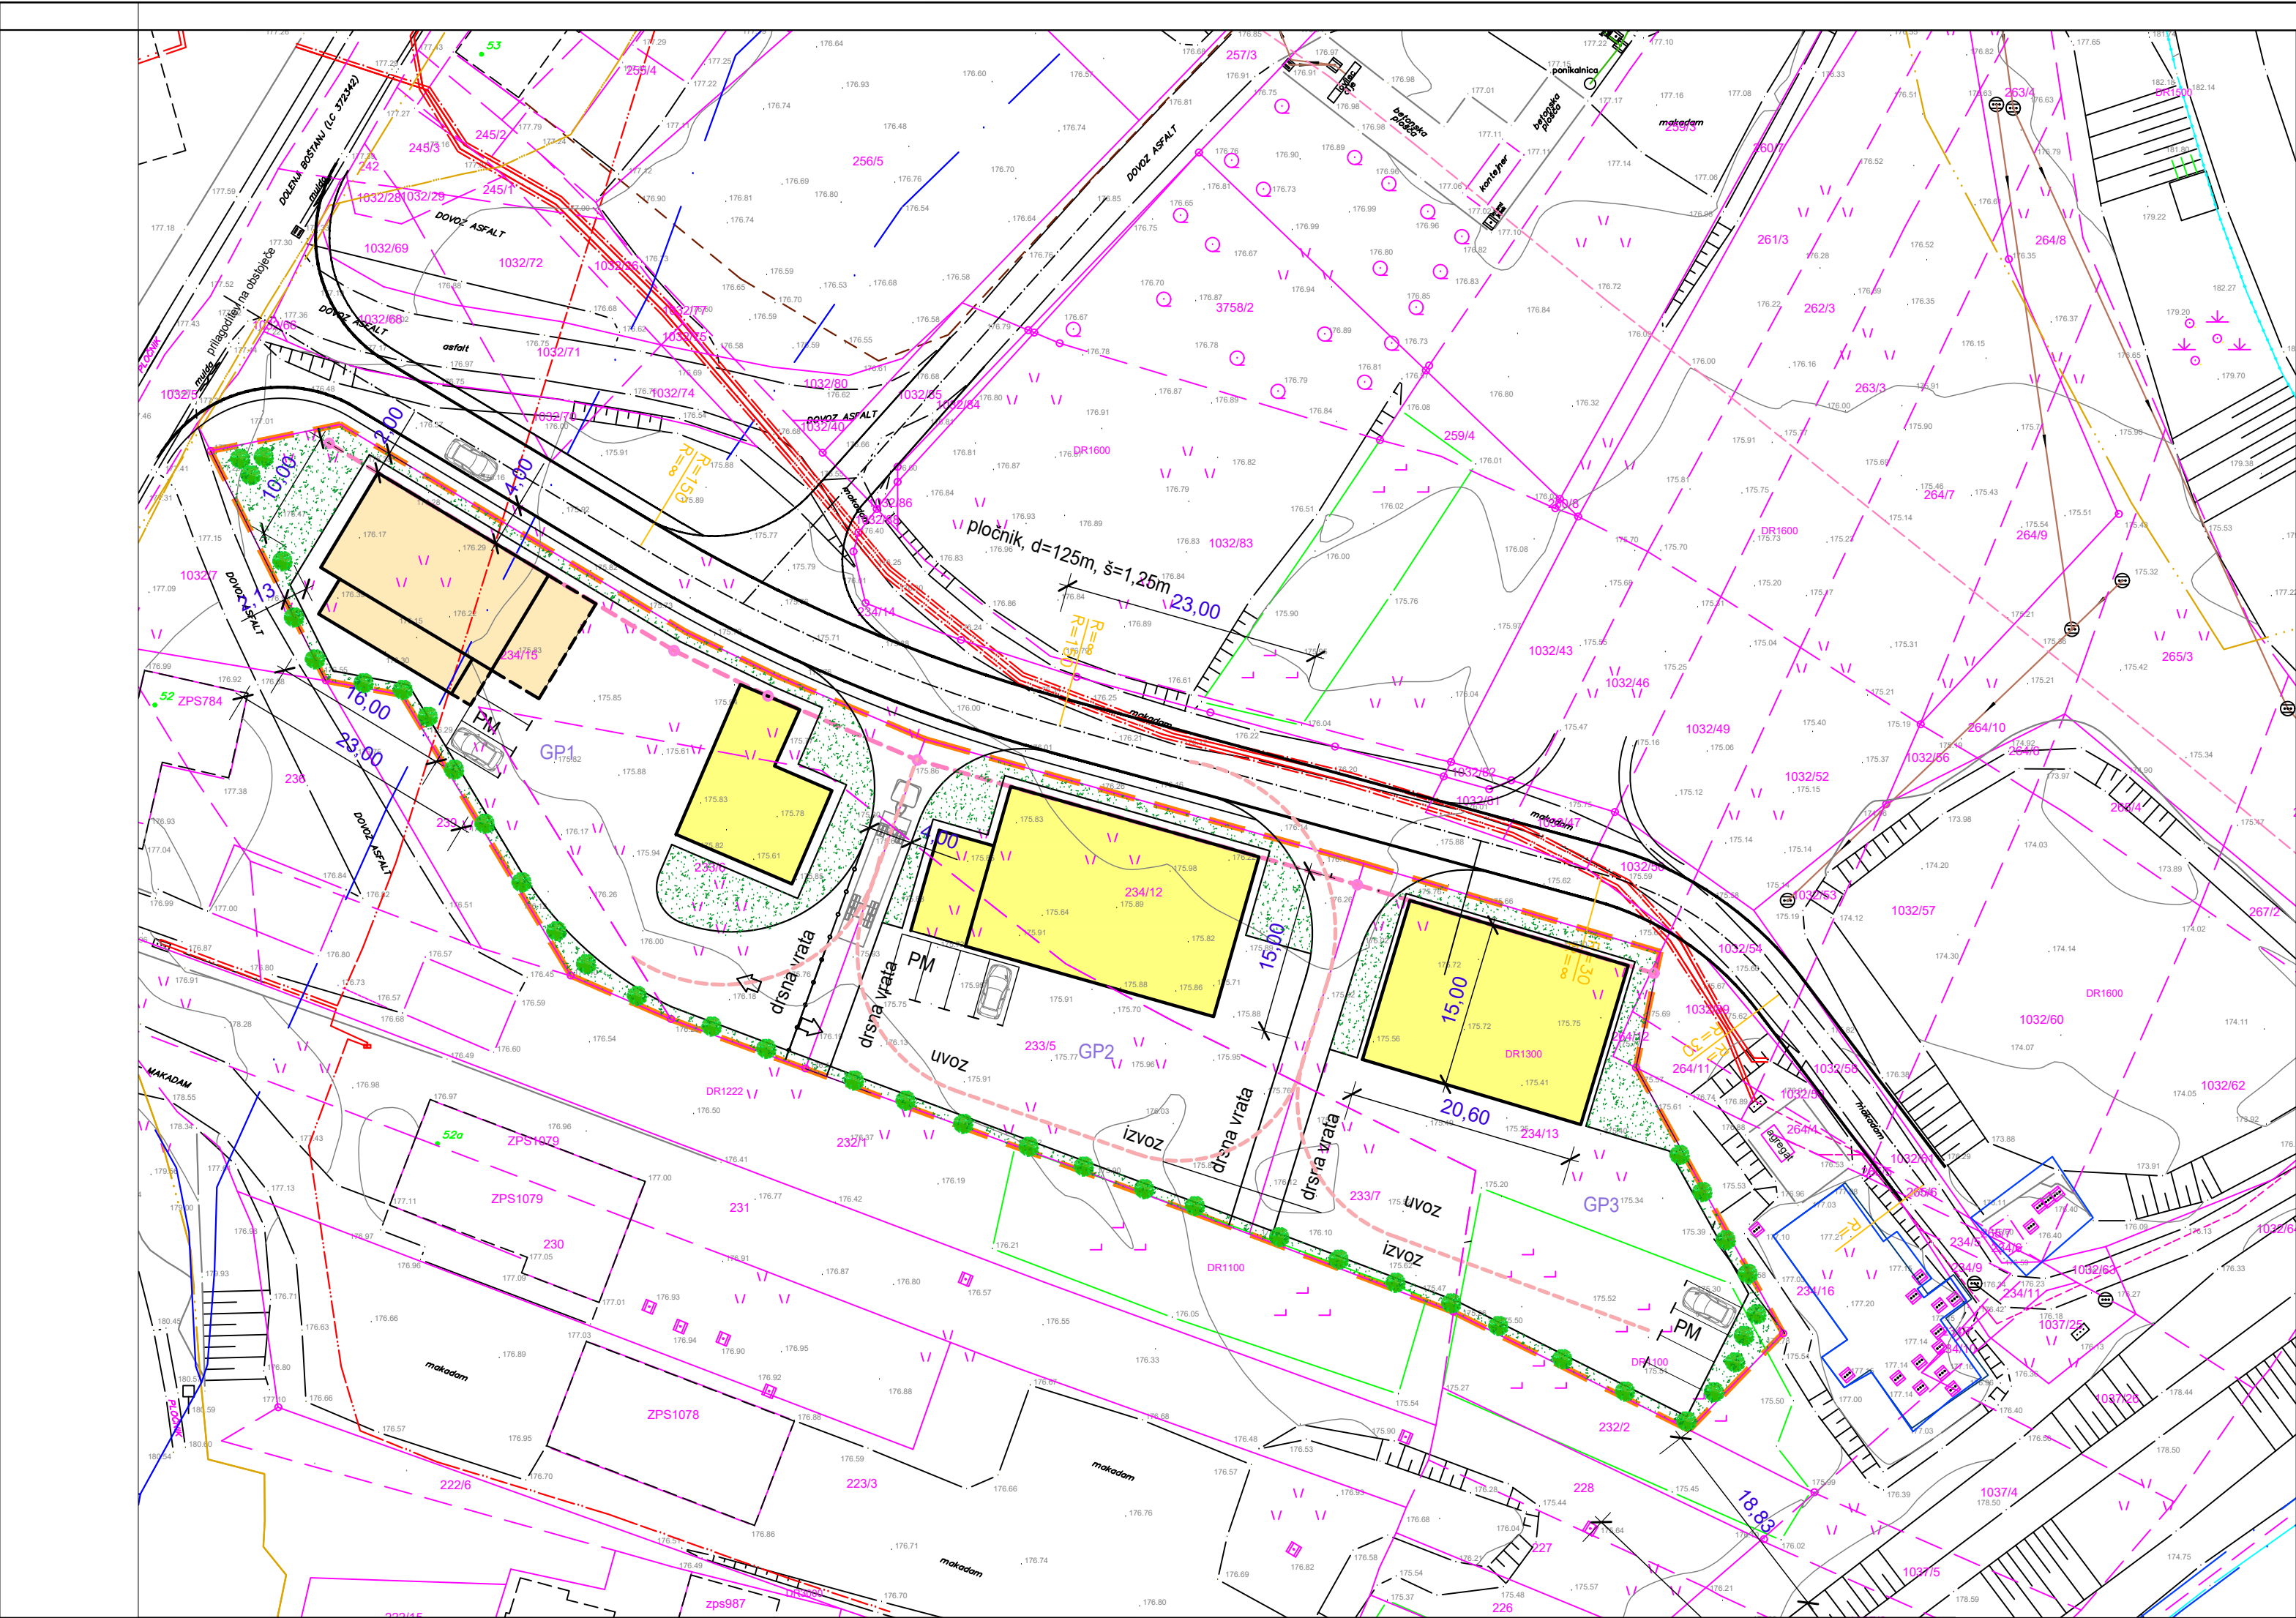

- OBSTOJEČI VODOVOD
- OBSTOJEČA KANALIZACIJA
- OBSTOJEČE ELEKTRONSKE KOMUNIKACIJE
- OBSTOJEČI PLINOVOD R42 MRP SEVNICA- MRP RADEČE
- OBSTOJEČI NN ELEKTRO KABEL

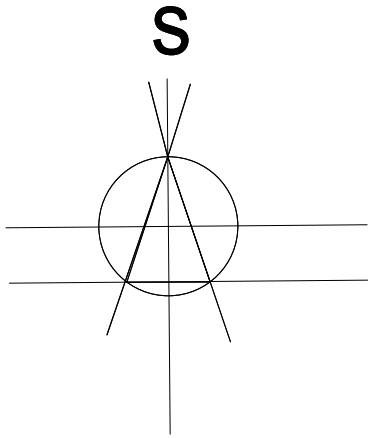

INŽENIRING NA PODROČJU TELEKOMUNIKACIJ IN GEODEZIJE		GLAVNI TRG 24, SEVNICA tel.: 07 816 02 50, fax: 07 816 02 51, GSM:041 635 572, E-mail: geod.sevnica@siol.net		
GEODETSKI NAČRT ZA SPREMEMBO OPPN				
KATASTRSKA OBČINA:	1381_BOŠTANJ	List št.:1	Dne	Ine in primke (podjetje)
Naslov:	GN za OPPN ŠPAN: BOŠTANJ		26.06.2025	GEOTEL d.o.o.
Vlamine:	Geoid KOPER/2016	Meritve izvel:	26.06.2025	Milan PETROVIČ , inž. geod.
MERILO:	1 :500	Št. elaborata:	G62-06/2025	MILAN PETROVIČ inž. geod. IZS G62-06/25
NAROČNIK:	MIROSLAV ŠPAN, zastopanje tujih firm, prodaja embalaže za jajca, d.o.o. Trg svobode 9 8290 Sevnica	Žig odgovornega geodeta		

Koordinatni sistem D96/TM

Parcelne meje so informativne narave

- ZKN DALJICE
- UREJENA MEJA
- STAVBE TEREN

Komunalni vodi so informativnega pomena

- ELEKTRICNA_ENERGUA_LINJE (vir GJI)
- VODOVOD_LINJE (vir GJI)
- ELEKTRONSKE_KOMUNIKACIJE_LINJE (vir GJI)
- ZEMELJSKI_PLIN_LINJE (vir GJI)
- ŽELEZNICA_LINJE (vir GJI)
- VODNA_POLIGONI (vir GJI)
- ELEKTRIKA_NN (vir EC)
- VODOVOD
- MEŠANA_KANALIZACIJA
- VODOVOD_INTERNI

OPPN ZA DEL GOSPODARSKE CONE DOLENJI BOŠTANJ - EUP DB10 (3) LEGENDA

- MEJA OBMOČJA OPPN IN VPLIVNO OBMOČJE 4458,00m2
- GRADBENE PARCELE
- UREJENE MEJE
- DKN
- GRADBENA LINIJA
- NOVI SKLADIŠČNI OBJEKT S PISARNIŠKIMI PROSTORI
TIP STAVBE - GLAVNA STAVBA
- NOVI OBJEKTI ZA POTREBE CENTRALNE DEJAVNOSTI Z BIVANJEM
TIP STAVBE - GLAVNE STAVBE
- OGRAJE Z VHODNIMI VRATI
- NOVE UTJENE POVRŠINE
- ZELENE POVRŠINE
Z AVTOHTONIM DREVJEM
- BET.ROBNIK MED UTRJENO POVRŠINO
IN ZELENICO
- PARKIRNO MESTO
DOVOZ, VHOD V OBJEKT



DEMIDA ARHITEKTURA d.o.o.
Prešernova ulica 1, 8290 SEVNICA
tel: 07 81 84 059

številka:	OPPN 14/2025 - osnutek za naravo
vsebina:	UREDITVENA SITUACIJA M1:500
investitorji:	MIROSLAV ŠPAN, ZASTOPANJE TUJIH FIRM, PRODAJA EMBALAŽE ZA JAJCA d.o.o., Trg svobode 9, 8290 SEVNICA OBČINA SEVNICA, Glavni trg 19a, 8290 SEVNICA
projektant:	URŠKA ŽAGAR, univ.dipl.ing.arh.
direktor:	DAVID TUŠAR, univ.dipl.ing.arh. <i>DTm</i>
datum:	IX.2025
št. grafi. priloge:	