



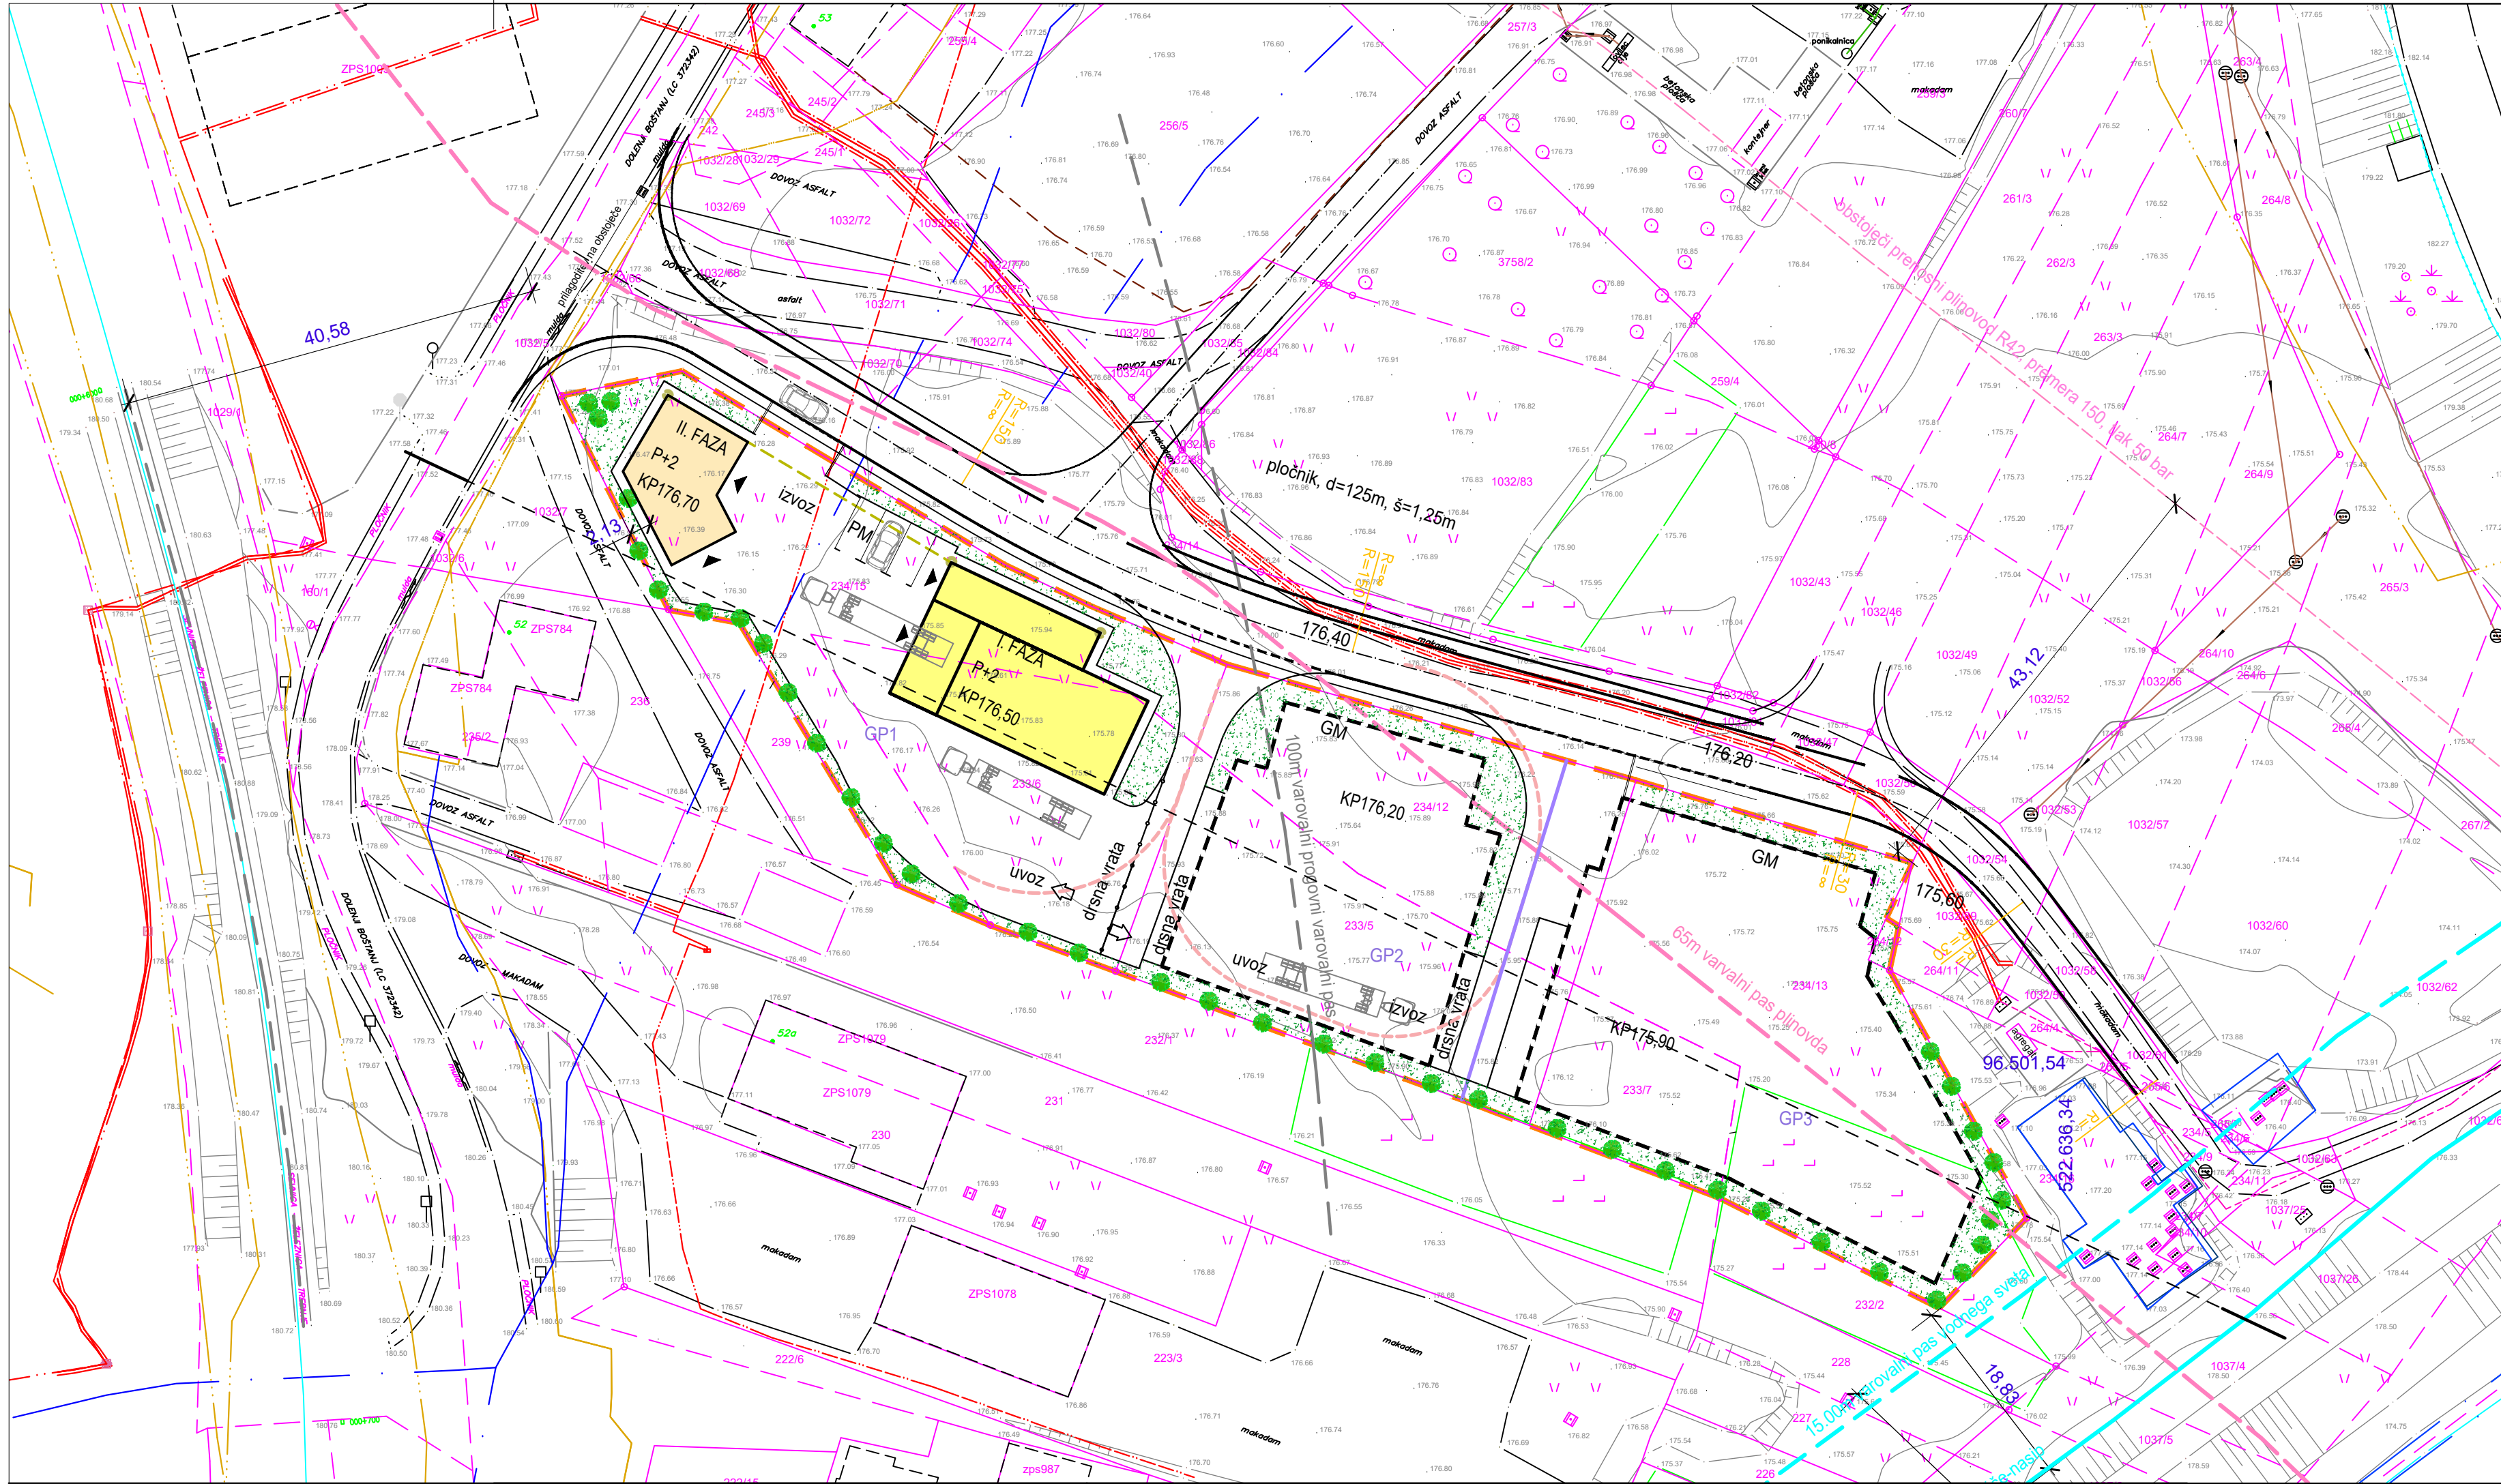

- PM

PARKIRNO MESTO
DOVOZ, VHOD V OBJEKT
- OBSTOJEČI VODOVOD
- OBSTOJEČA MEŠANA KANALIZACIJA
- OBSTOJEČE ELEKTRONSKE KOMUNIKACIJE
OBSTOJEČI PLINOVOD R42 MRP SEVNICA- MRP RADEČE
- OBSTOJEČI NN ELEKTRO KABEL

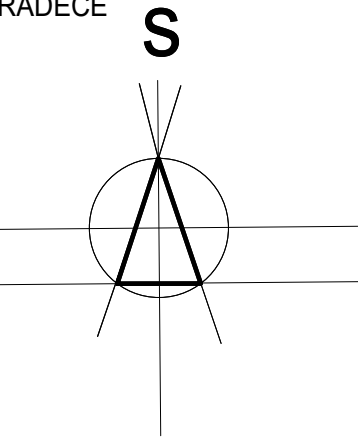

INŽENIRING NA PODROČJU TELEKOMUNIKACIJ IN GEODEZIJE		GLAVNI TRG 24, SEVNICA tel. 07 816 02 50, fax. 07 816 02 51, GSM 041 635 572, E-mail: gosti.sevnica@siol.net		
GEODETSKI NAČRT ZA SPREMEMBO OPPN				
KATASTRSKA OBČINA	1381_BOŠTANJ	List št.:1	Dne	Ime in priimek (podjelo)
Naslov:	GN za OPPN ŠPAN: BOŠTANJ	Mentor (urednik)	26.06.2025	GEOTEL d.o.o.
Vihine:	Geoid KOPER/2016	Št. elaborata:	26.06.2025	Milan PETROVIČ, inž. geod.
MERILO	1 :500	G62-06/2025		
NAROČNIK	MIROSLAV ŠPAN, zastopanje tujih firm, prodaja embalaže za jajca, d.o.o. Trg svobode 9 8290 Sevnica	Žig odgovornega geodeta	26.06.2025	Milan PETROVIČ, IZS Geo0119

Koordinatni sistem D96/TM

Parcelne meje so informativne narave

-
- ZKN DALJICE
-
- UREJENA MEJA
-
- STAVBE TEREN

Komunalni vodi so informativnega pomena

-
- ELEKTRICNA ENERGIJA - LINIJE (vir GJI)
-
- VODOVOD - LINIJE (vir GJI)
-
- ELEKTRONSKE KOMUNIKACIJE - LINIJE (vir GJI)
-
- ZEMELJSKI PLIN - LINIJE (vir GJI)
-
- ŽELEZNICA - LINIJE (vir GJI)
-
- VODNA - POLIGONI (vir GJI)
-
- ELEKTRIKA NN (vir EC)
-
- VODOVOD
-
- MEŠANA KANALIZACIJA
-
- VODOVOD - INTERNI

OPPN ZA DEL GOSPODARSKE CONE DOLENJI BOŠTANJ - EUP DB10 (3) LEGENDA

-
- MEJA OBMOČJA OPPN IN VPLIVNO OBMOČJE 4454,00m2
- GP1-GP3

GRADBENE PARCELE
-
- UREJENE MEJE
DKN
-
- NOVA PARCELACIJA
-
- GRADBENA LINIJA
GRADBENA MEJA
-
- NOVI SKLADIŠČNI OBJEKT S PISARNIŠKIMI PROSTORI
TIP STAVBE - GLAVNA STAVBA
-
- NOVI OBJEKT ZA POTREBE CENTRALNE DEJAVNOSTI Z BIVANJEM
TIP STAVBE - GLAVNE STAVBE
-
- OGRAJE Z VHODNIMI VRATI
-
- 100m VAROVALNI PROGOVNI PAS
-
- 65m VAROVALNI PAS PRENOSNEGA PLINOVODA
-
- 15m VAROVALNI PAS VODNEGA SVETA
-
- NOVE UTJENE POVRŠINE
-
- ZELENE POVRŠINE
Z AVTOHTONIM DREVJEM
-
- BET.ROBNIK MED UTRJENO POVRŠINO
IN ZELENICO



DEMIDA ARHITEKTURA d.o.o.
Prešernova ulica 1, 8290 SEVNICA
tel: 07 81 84 059

številka:	OPPN 14/2025 - dopolnjen osnutek
vsebina:	UREDITVENA SITUACIJA M1:500
investitorji:	MIROSLAV ŠPAN, ZASTOPANJE TUJIH FIRM, PRODAJA EMBALAŽE ZA JAJCA d.o.o., Trg svobode 9, 8290 SEVNICA OBČINA SEVNICA, Glavni trg 19a, 8290 SEVNICA
projektant:	URŠKA ŽAGAR, univ.dipl.ing.arh.
direktor:	DAVID TUŠAR, univ.dipl.ing.arh.
datum:	III.2026
št. grafi. priloge:	