



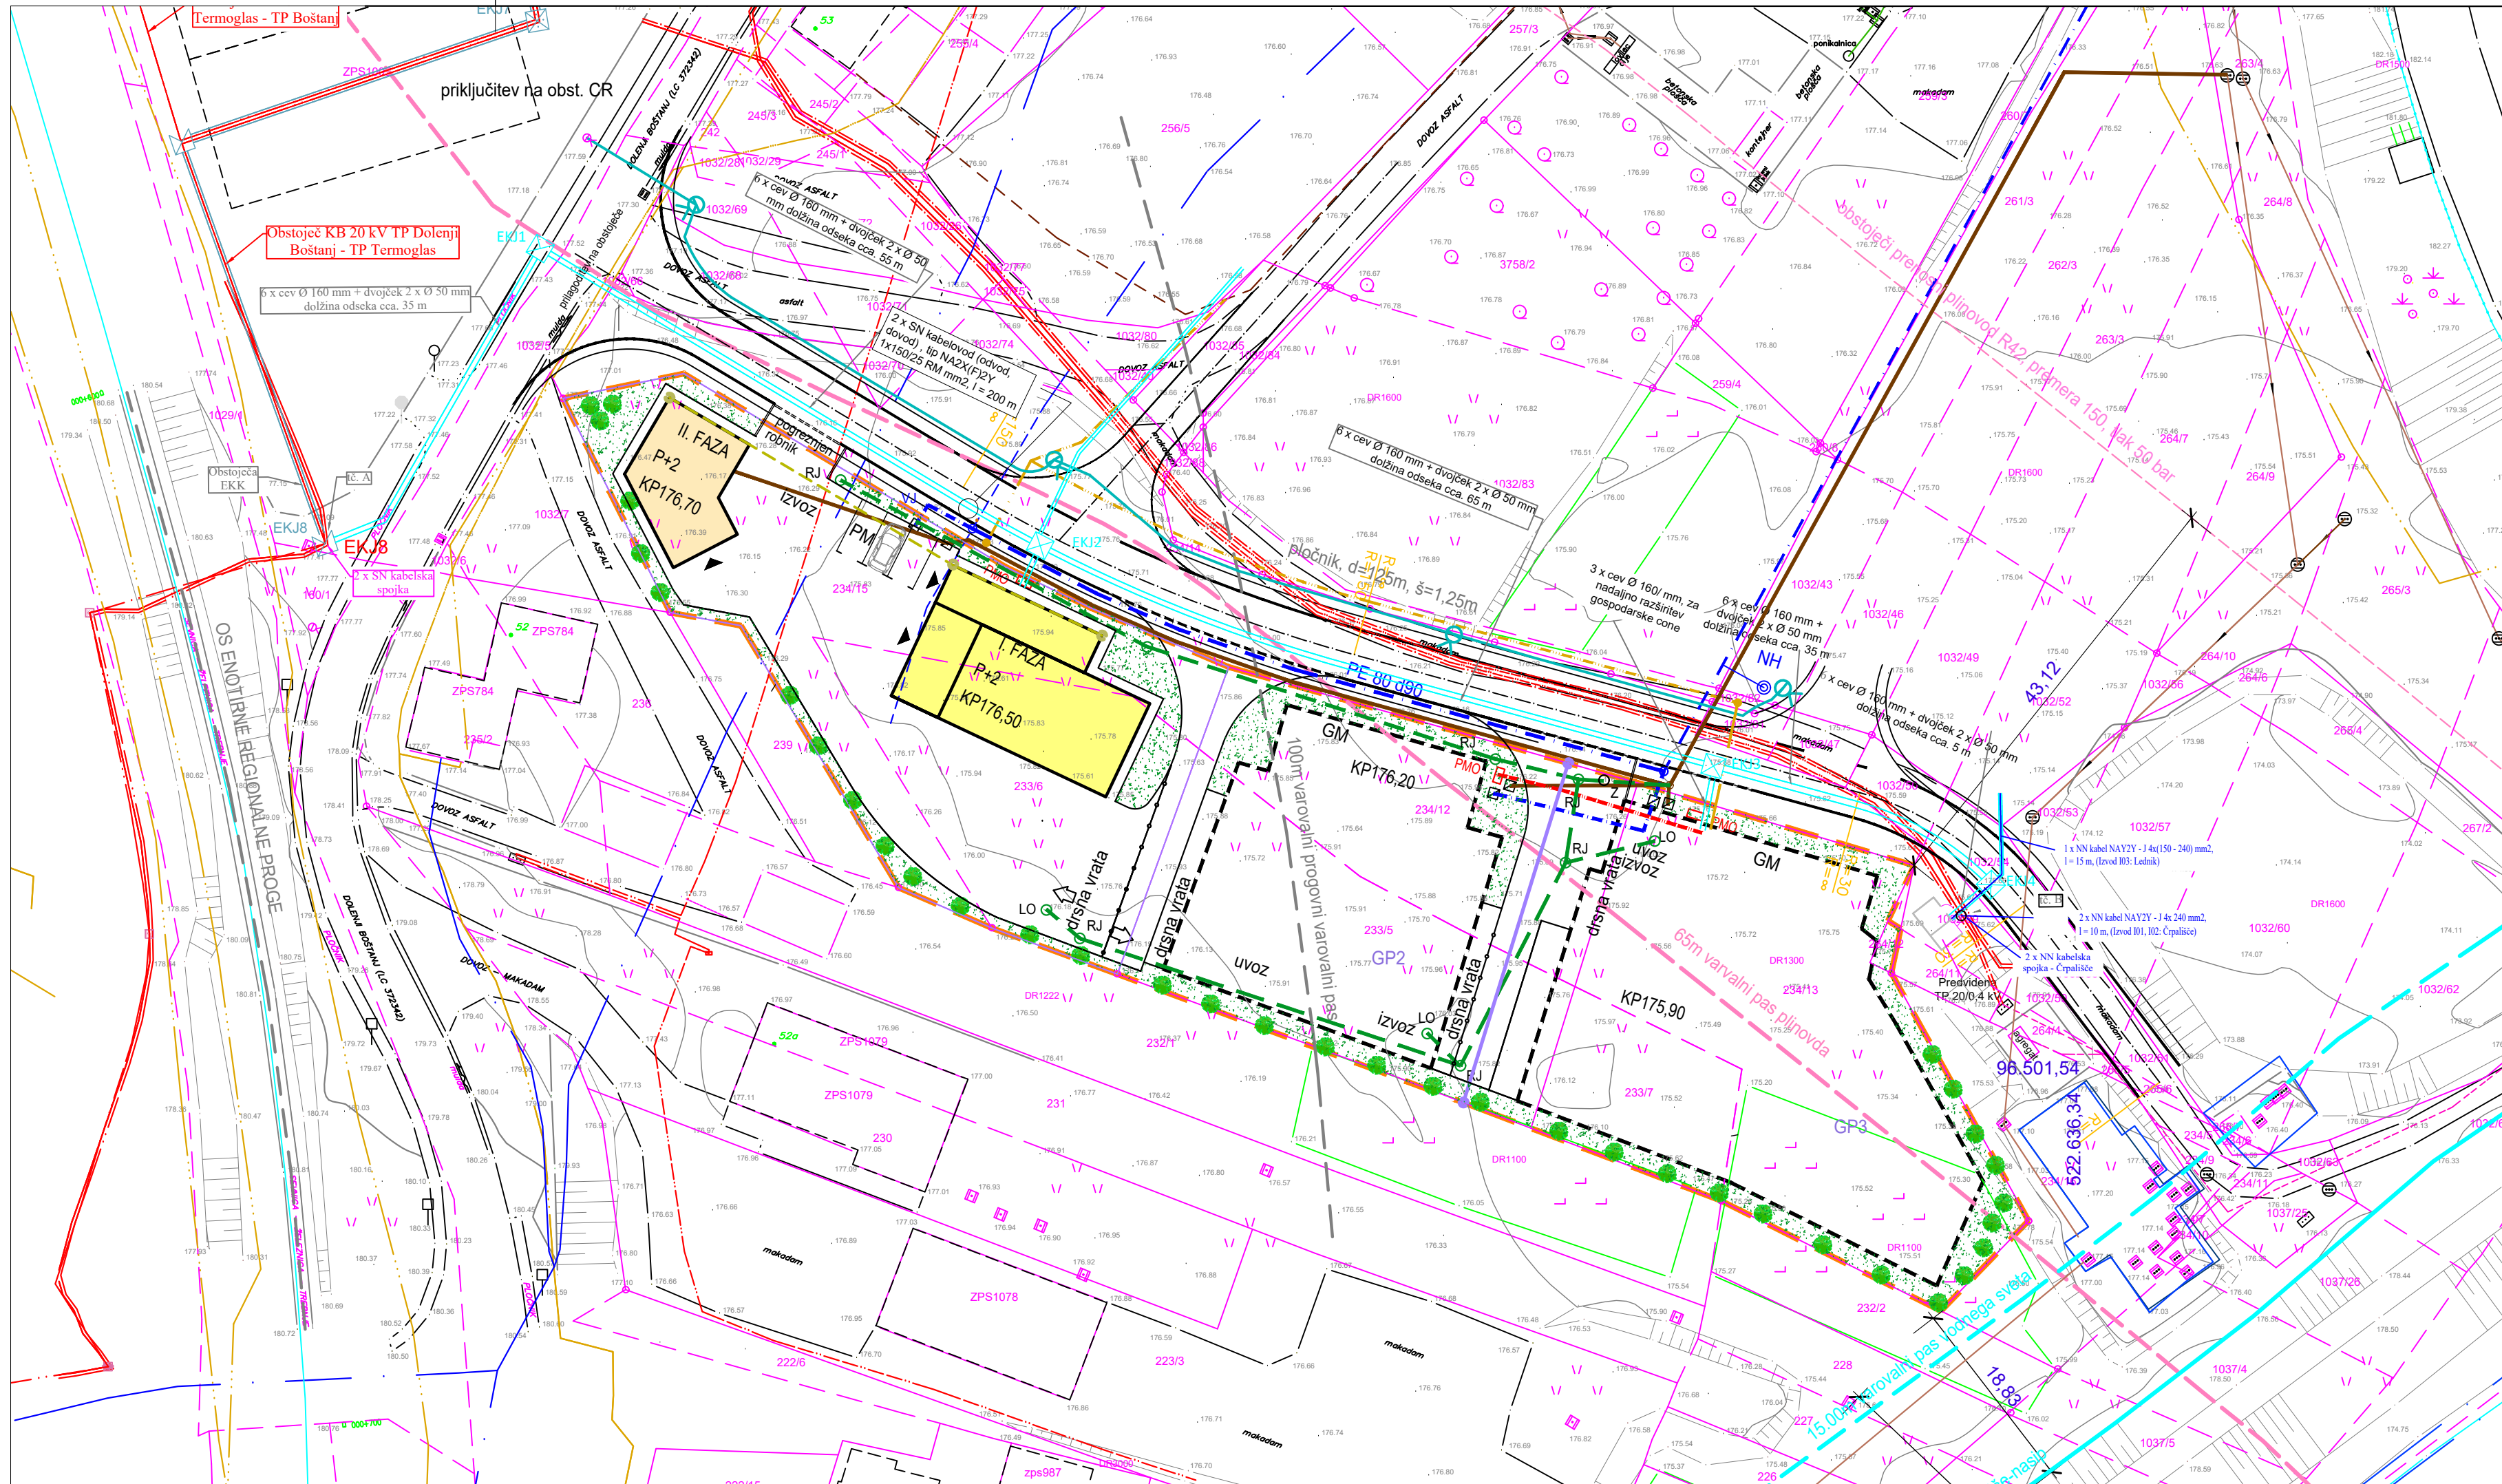

- OBSTOJEČI VODOVOD
- PREDVIDENI VODOVOD
- NH
- PREDVIDENI NADZEMNI HIDRANT
- OBSTOJEČA KANALIZACIJA
- PREDVIDENA KANALIZACIJA
- NOVA METEORNA KANALIZACIJA
- LO,Z,CP
- RJ
- LOVILEC OLJ, ZADRŽEVALNIK ,
- CESTNI POŽIRALNIK, REVIZIJSKI JAŠEK
- OBSTOJEČE ELEKTRONSKE KOMUNIKACIJE
- PREDVIDENE ELEKTRONSKE KOMUNIKACIJE
- OBSTOJEČI NN ELEKTRO KABEL
- PREDVIDEN NN ELEKTRO PRIKLJUČEK
- NOVA PROSTOSTOJEČA ELEKTROOMARUCA PMO
- PREDVIDENA JAVNA RAZSVETLJAVA
- OBSTOJEČI PLINOVOD R42 MRP SEVNICA- MRP RADEČE

INŽENIRING NA PODROČJU TELEKOMUNIKACIJ IN GEODEZIJE		GLAVNI TRG 24, SEVNICA tel: 07 816 02 50, fax: 07 816 02 51, GSM 041 635 572, E-mail: geod.sveti@siol.net		
GEODETSKI NAČRT ZA SPREMEMBO OPPN				
KATASTRSKA OBČINA	1381_BOŠTANJ	List št.: 1	Dne	Ime in priimek (podjeto)
Nadvoj:	GN za OPPN ŠPAN: BOŠTANJ	26.06.2025	GEOTEL d.o.o.	
Vlajine:	Geoid KOPER/2016	26.06.2025	Milan PETROVIĆ, inž. geod.	
MEROLO	1 : 500	St. elaborat:	MILAN PETROVIĆ IZS 14/2025 125448639	
NAROČNIK	MIROSLAV ŠPAN, zastopanje tujih firm, prodaja embalaže za jajca, d.o.o. Trg svobode 9 8290 Sevnica	G62-06/2025		
		Zig odgovornega geodeta	26.06.2025	Milan PETROVIĆ, IZS Geod119

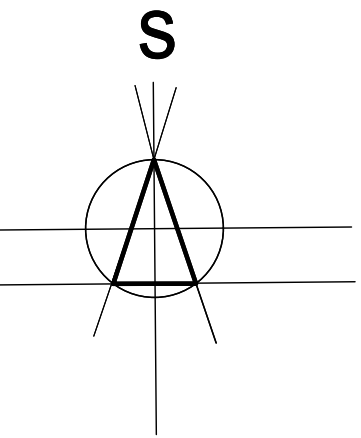

PROJEKTIRANO:
TP 20/0,4 kV
EKK / zaščitne cevi
EKJ

- Parcelne meje so informativne narave
- ZKN DALJICE
- UREJENA MEJA
- STAVBE TEREN
- Komunalni vodi so informativnega pomena
- ELEKTRICNA ENERGIJA _LINJE (vir GJI)
- VODOVOD _LINJE (vir GJI)
- ELEKTRONSKE KOMUNIKACIJE _LINJE (vir GJI)
- ZEMELJSKI PLIN _LINJE (vir GJI)
- ŽELEZNICA _LINJE (vir GJI)
- VODNA _POLIGONI (vir GJI)
- ELEKTRIKA NN (vir EC)
- VODOVOD
- MEŠANA KANALIZACIJA
- VODOVOD _INTERNI

OPPN ZA DEL GOSPODARSKE CONE DOLENJI BOŠTANJ - EUP DB10 (3) LEGENDA

- MEJA OBMOČJA OPPN IN VPLIVNO OBMOČJE 4454,00m2
- GP1-GP3
- GRADBENE PARCELE
- UREJENE MEJE
- DKN
- NOVA PARCELACIJA
- GRADBENA LINIJA
- GRADBENA MEJA
- NOVI SKLADIŠČNI OBJEKT S PISARNIŠKIMI PROSTORI
- TIP STAVBE - GLAVNA STAVBA
- NOVI OBJEKT ZA POTREBE CENTRALNE DEJAVNOSTI Z BIVANJEM
- TIP STAVBE - GLAVNE STAVBE
- OGRAJE Z VHODNIMI VRATI
- 100m VAROVALNI PROGОВNI PAS
- 65m VAROVALNI PAS PRENOSNEGA PLINOVODA
- 15m VAROVALNI PAS VODNEGA SVETA
- NOVE UTJENE POVRŠINE
- ZELENE POVRŠINE
- Z AVTOHTONIM DREVJEM
- BET.ROBNIK MED UTRJENO POVRŠINO
- IN ZELENICO
- PARKIRNO MESTO
- DOVOZ, VHOD V OBJEKT



DEMIDA ARHITEKTURA d.o.o.
Prešernova ulica 1, 8290 SEVNICA
tel: 07 81 84 059

števila:	OPPN 14/2025 - dopolnjen osnutek
vsebina:	SITUACIJA KOMUNALNE IN ENERGETSKE INFRASTRUKTURE M 1:500
investitorji:	MIROSLAV ŠPAN, ZASTOPANJE TUJIH FIRM, PRODAJA EMBALAŽE ZA JAJCA d.o.o., Trg svobode 9, 8290 SEVNICA OBČINA SEVNICA, Glavni trg 19a, 8290 SEVNICA
projektant:	URŠKA ŽAGAR, univ.dipl.ing.arh.
direktor:	DAVID TUŠAR, univ.dipl.ing.arh. <i>DT</i>
datum:	III.2026
št. grafi. priloge:	