


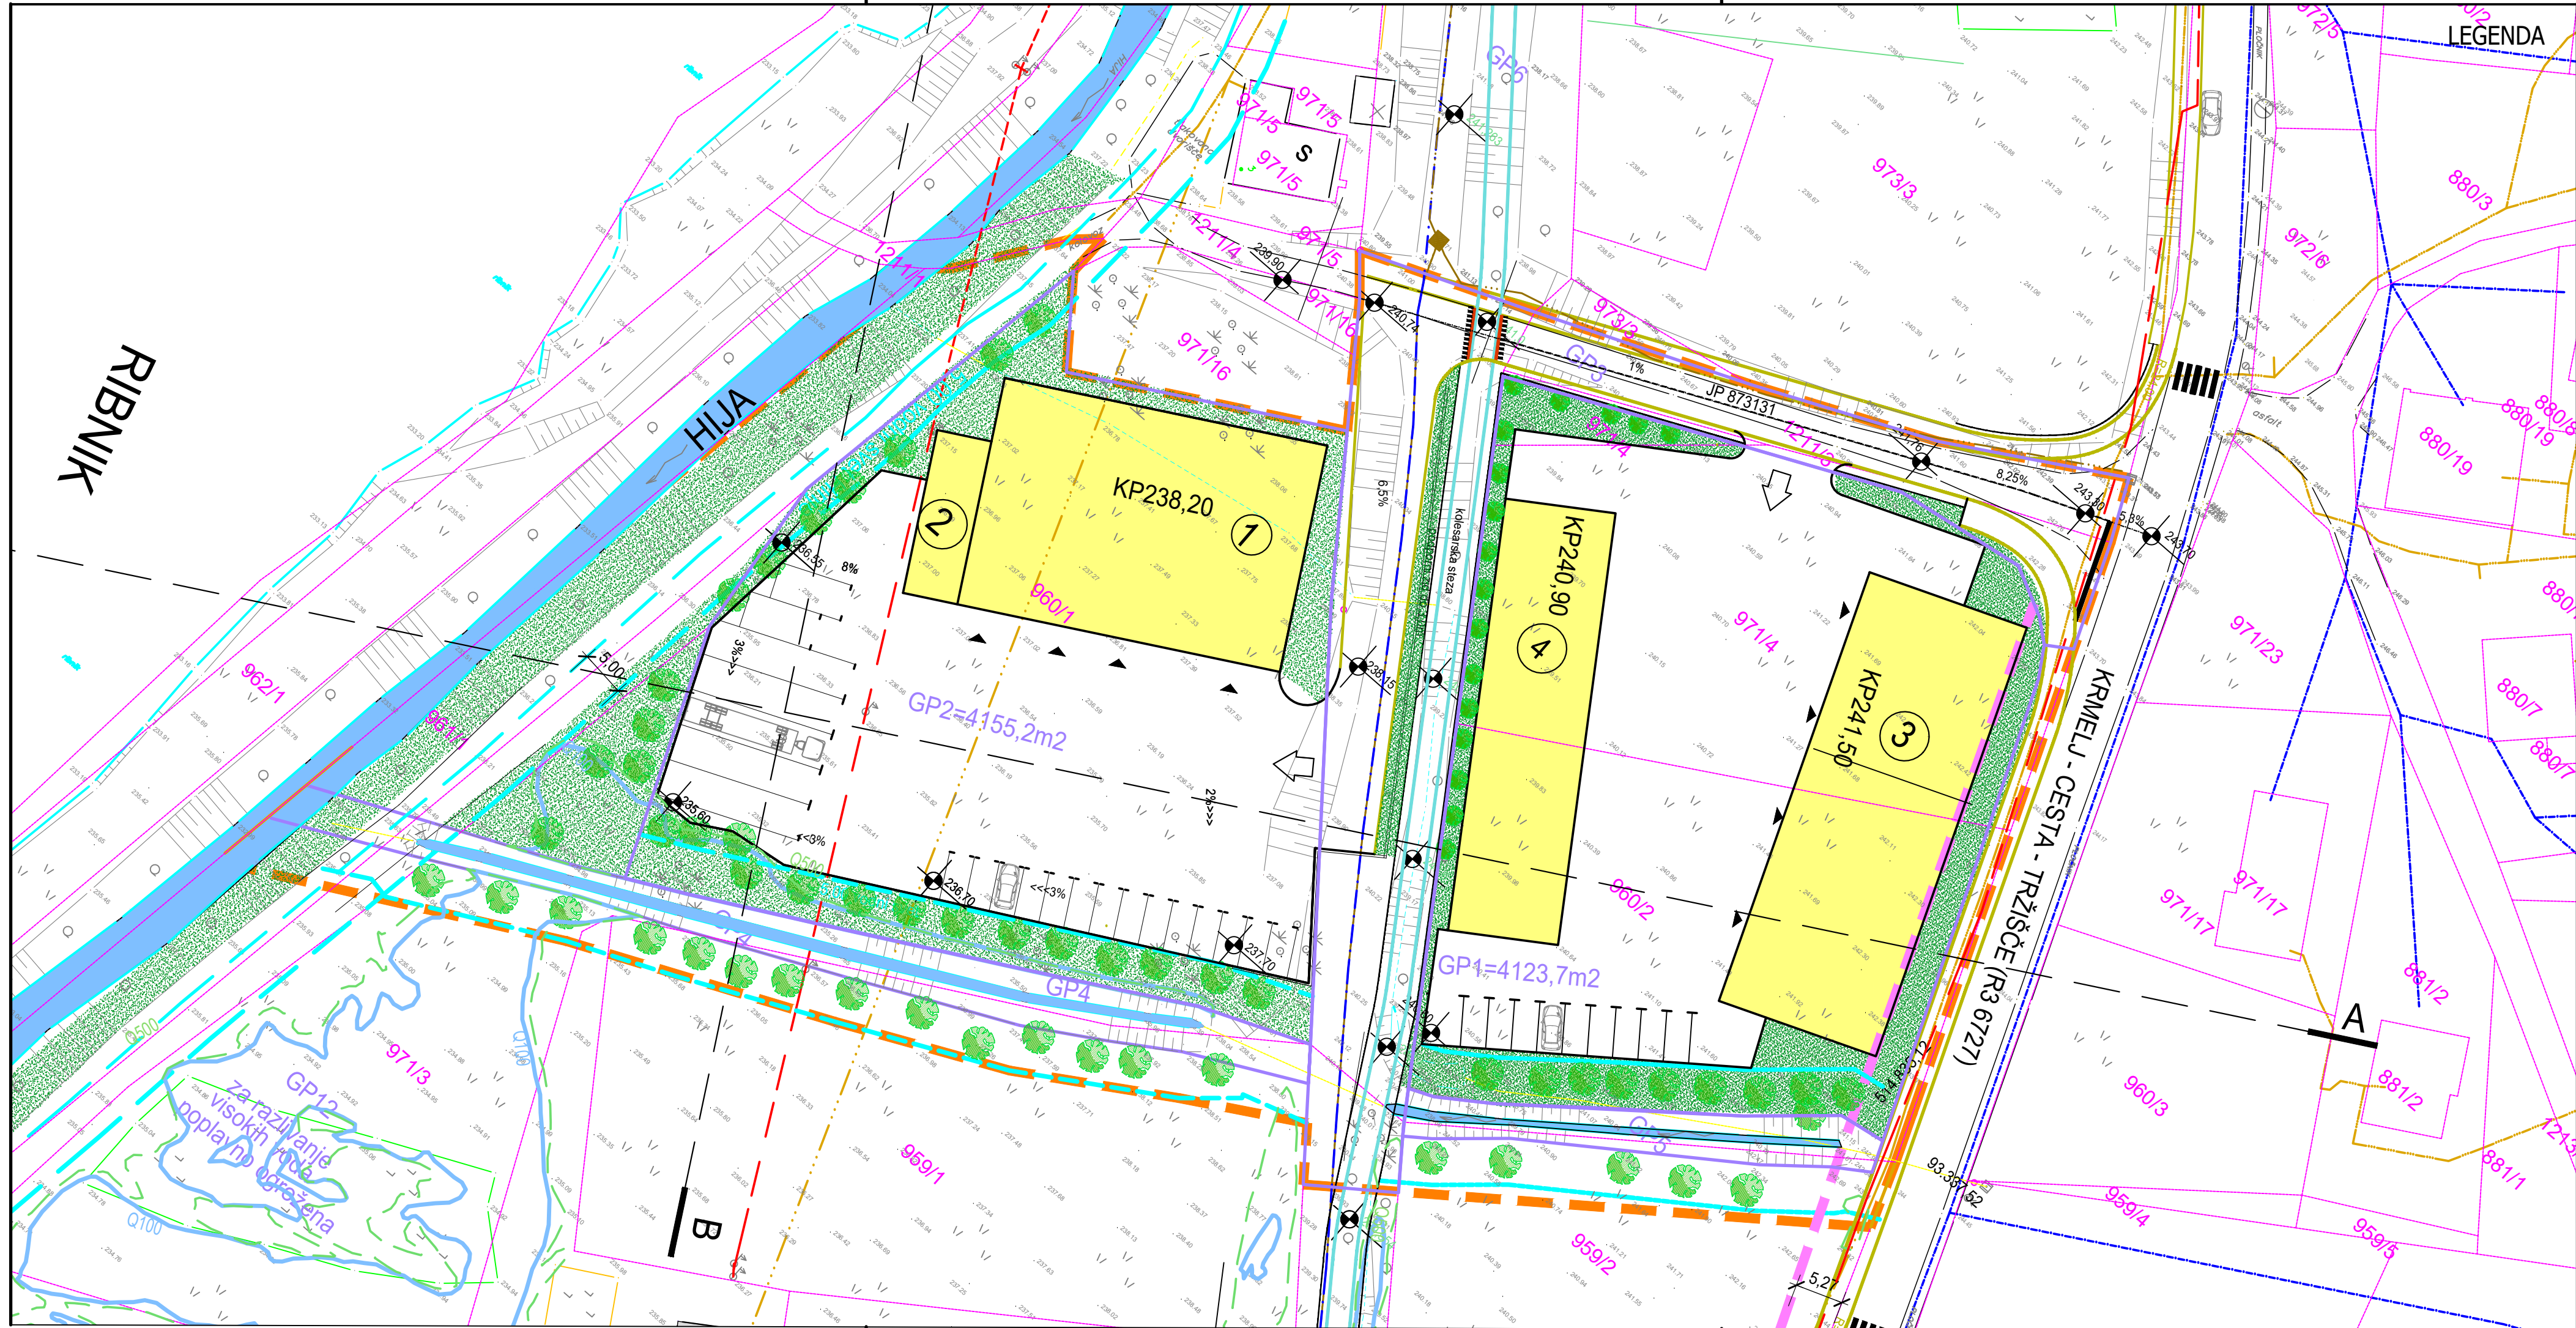

OPPN 40-04 - POSLOVNA CONA KRMELJ II

MEJA OBMOČJA OPPN IN VPLIVNO OBMOČJE cca 1,34ha

GP1-GP5

NOVE GRADBENE PARCELE

UREJENE MEJE

DKN

NOVA PARCELACIJA

GRADBENA LINIJA

MEJA VODNEGA SVETA

Q100

POPLAVNA LINIJA Q100

Q500

POPLAVNA LINIJA Q500

PO ELABORATU 151-EL/22. IZDELOVALCA BIRO KEPA, Robert Kepa s.p.

PO ELABORATU 151-EL/22. IZDELOVALCA BIRO KEPA, Robert Kepa s.p.

PREDVIDENI OBJEKTI: 1-delavnica za servisiranje lastnih strojev, skladišče in pisarne

2. parnica, 3, 4 objekti za terciarne, kvartarne dejavnosti, skladišča, nadstrešnice -

natačna namembnost se določi v DGD projektu.

REKONSTRUKCIJA JAVNE POTI

PREDVIDENI PODPORNİ ZID

VHODI V OBJEKT, DOSTOP

ZELENE POVRŠINE

Z AVTOHTONIM DREVJEM

OBSTOJEČE TK OMREŽJE

OBSTOJEČA OPTIKA

OBSTOJEČI ZRAČNI NN EL. OMREŽJE

OBSTOJEČI SND KABLOVOD

OBSTOJEČI VODOVOD

DEMIDA
ARHITEKTURA

DEMIDA ARHITEKTURA d.o.o.

Prešernova ulica 1, 8290 SEVNICA

tel: 07 81 84 059

številka:	OPPN 10/2022-OSNUTEK ZA MNENJE
vsebina:	UREDITVENA SITUACIJA M1:500
investitor:	GMP PRIJATELJ D.O.O. Podboršt 15, 8297 ŠENTJANŽ
projektant:	URŠKA ŽAGAR, univ.dipl.ing.arh.
direktor:	DAVID TUŠAR, univ.dipl.ing.arh. <i>DT</i>
datum:	VII.2023
št. grafi. priloge:	4