


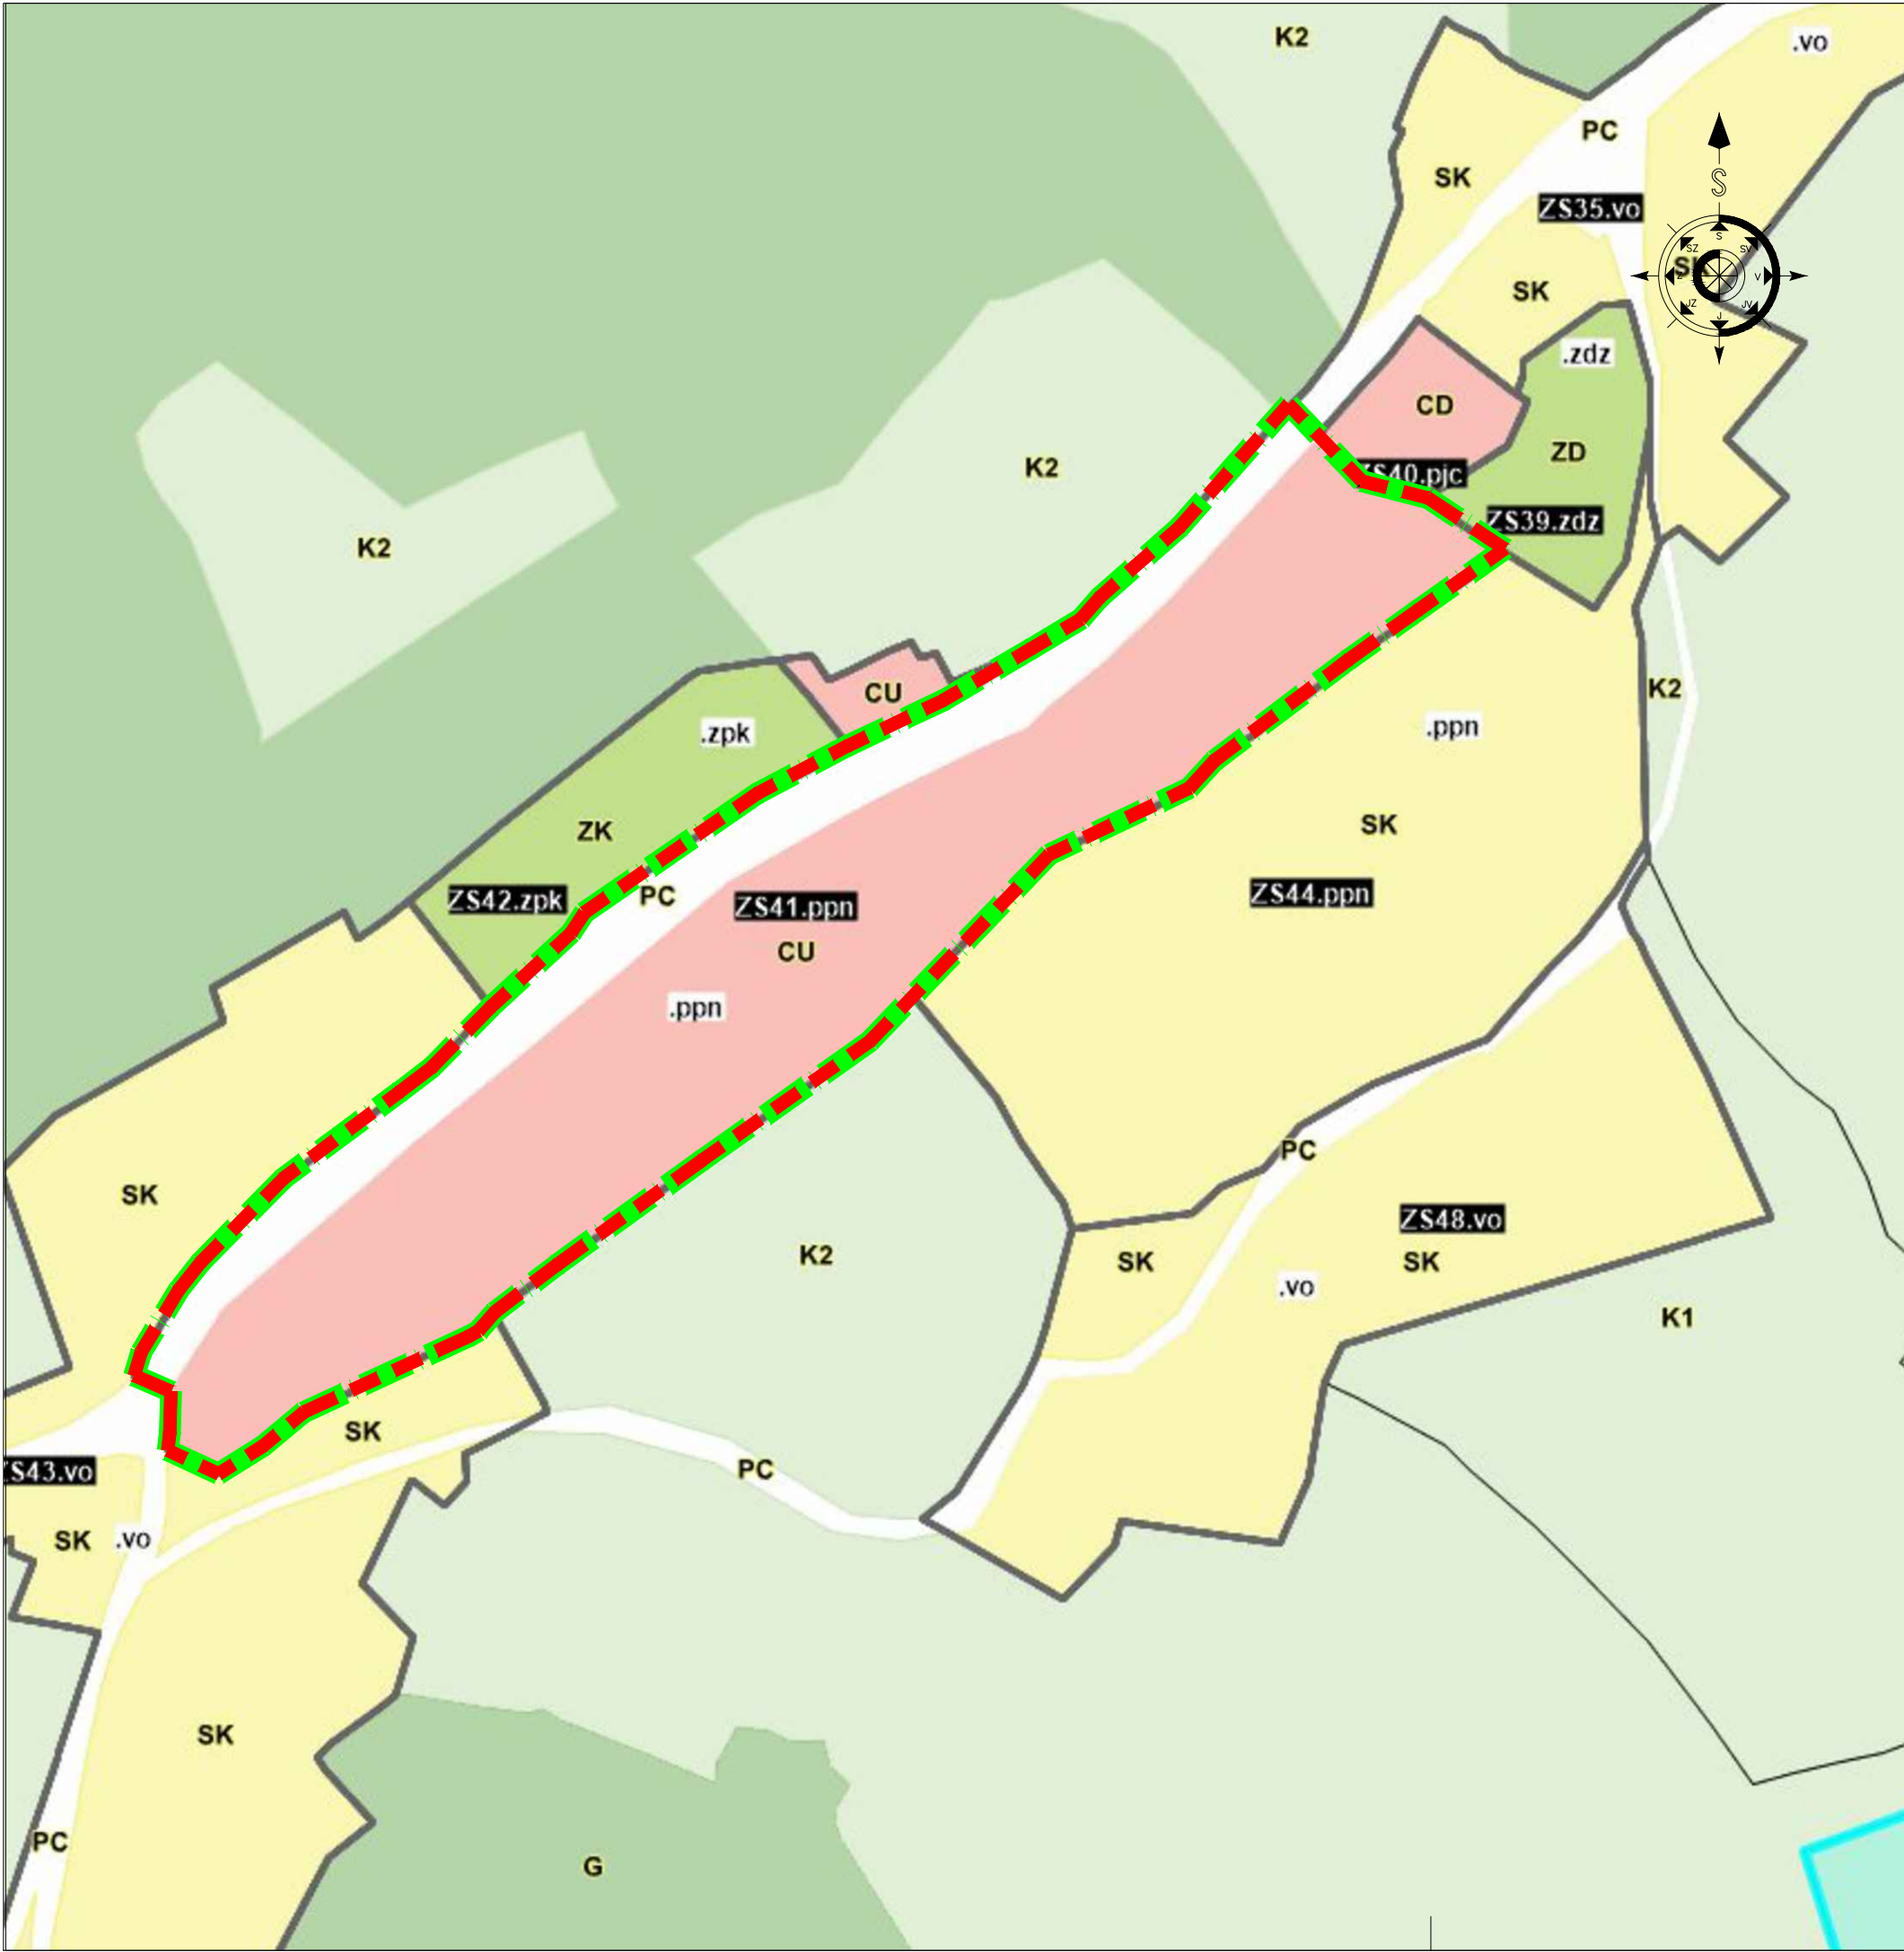

LEGENDA:

MEJA EUP ZS 41.ppn

MEJA OBMOČJA OPPN cca. A=2,0ha

Planinska c. 5. Sevnica

07/816 33 40


www.arprojekt.si

AIR

PROJEKT

Sevnica d.o.o.

štev. OPPN:	020325	
ID OPPN:	/	
faza:	OSNUTEK	
objekt:	OPPN ZA SANACIJO VASI ZABUKOVJE (OPPN 106-01)	
vsebina:	IZSEK IZ DIGITALNEGA PROSTORSKEGA PLANA S PRIKAZOM LEGE PROSTORSKE UREDITVE	
investitor:	ZASEBNI	
pooblašteni strokovnjak:	PRELOŽNIK Andreja, u.d.i.a., PA PPN, ZAPS 0210	
odgovorna oseba:	ANDROJNA Rajko	
datum:	OKTOBER 2025	
merilo/št.risbe:	/	1

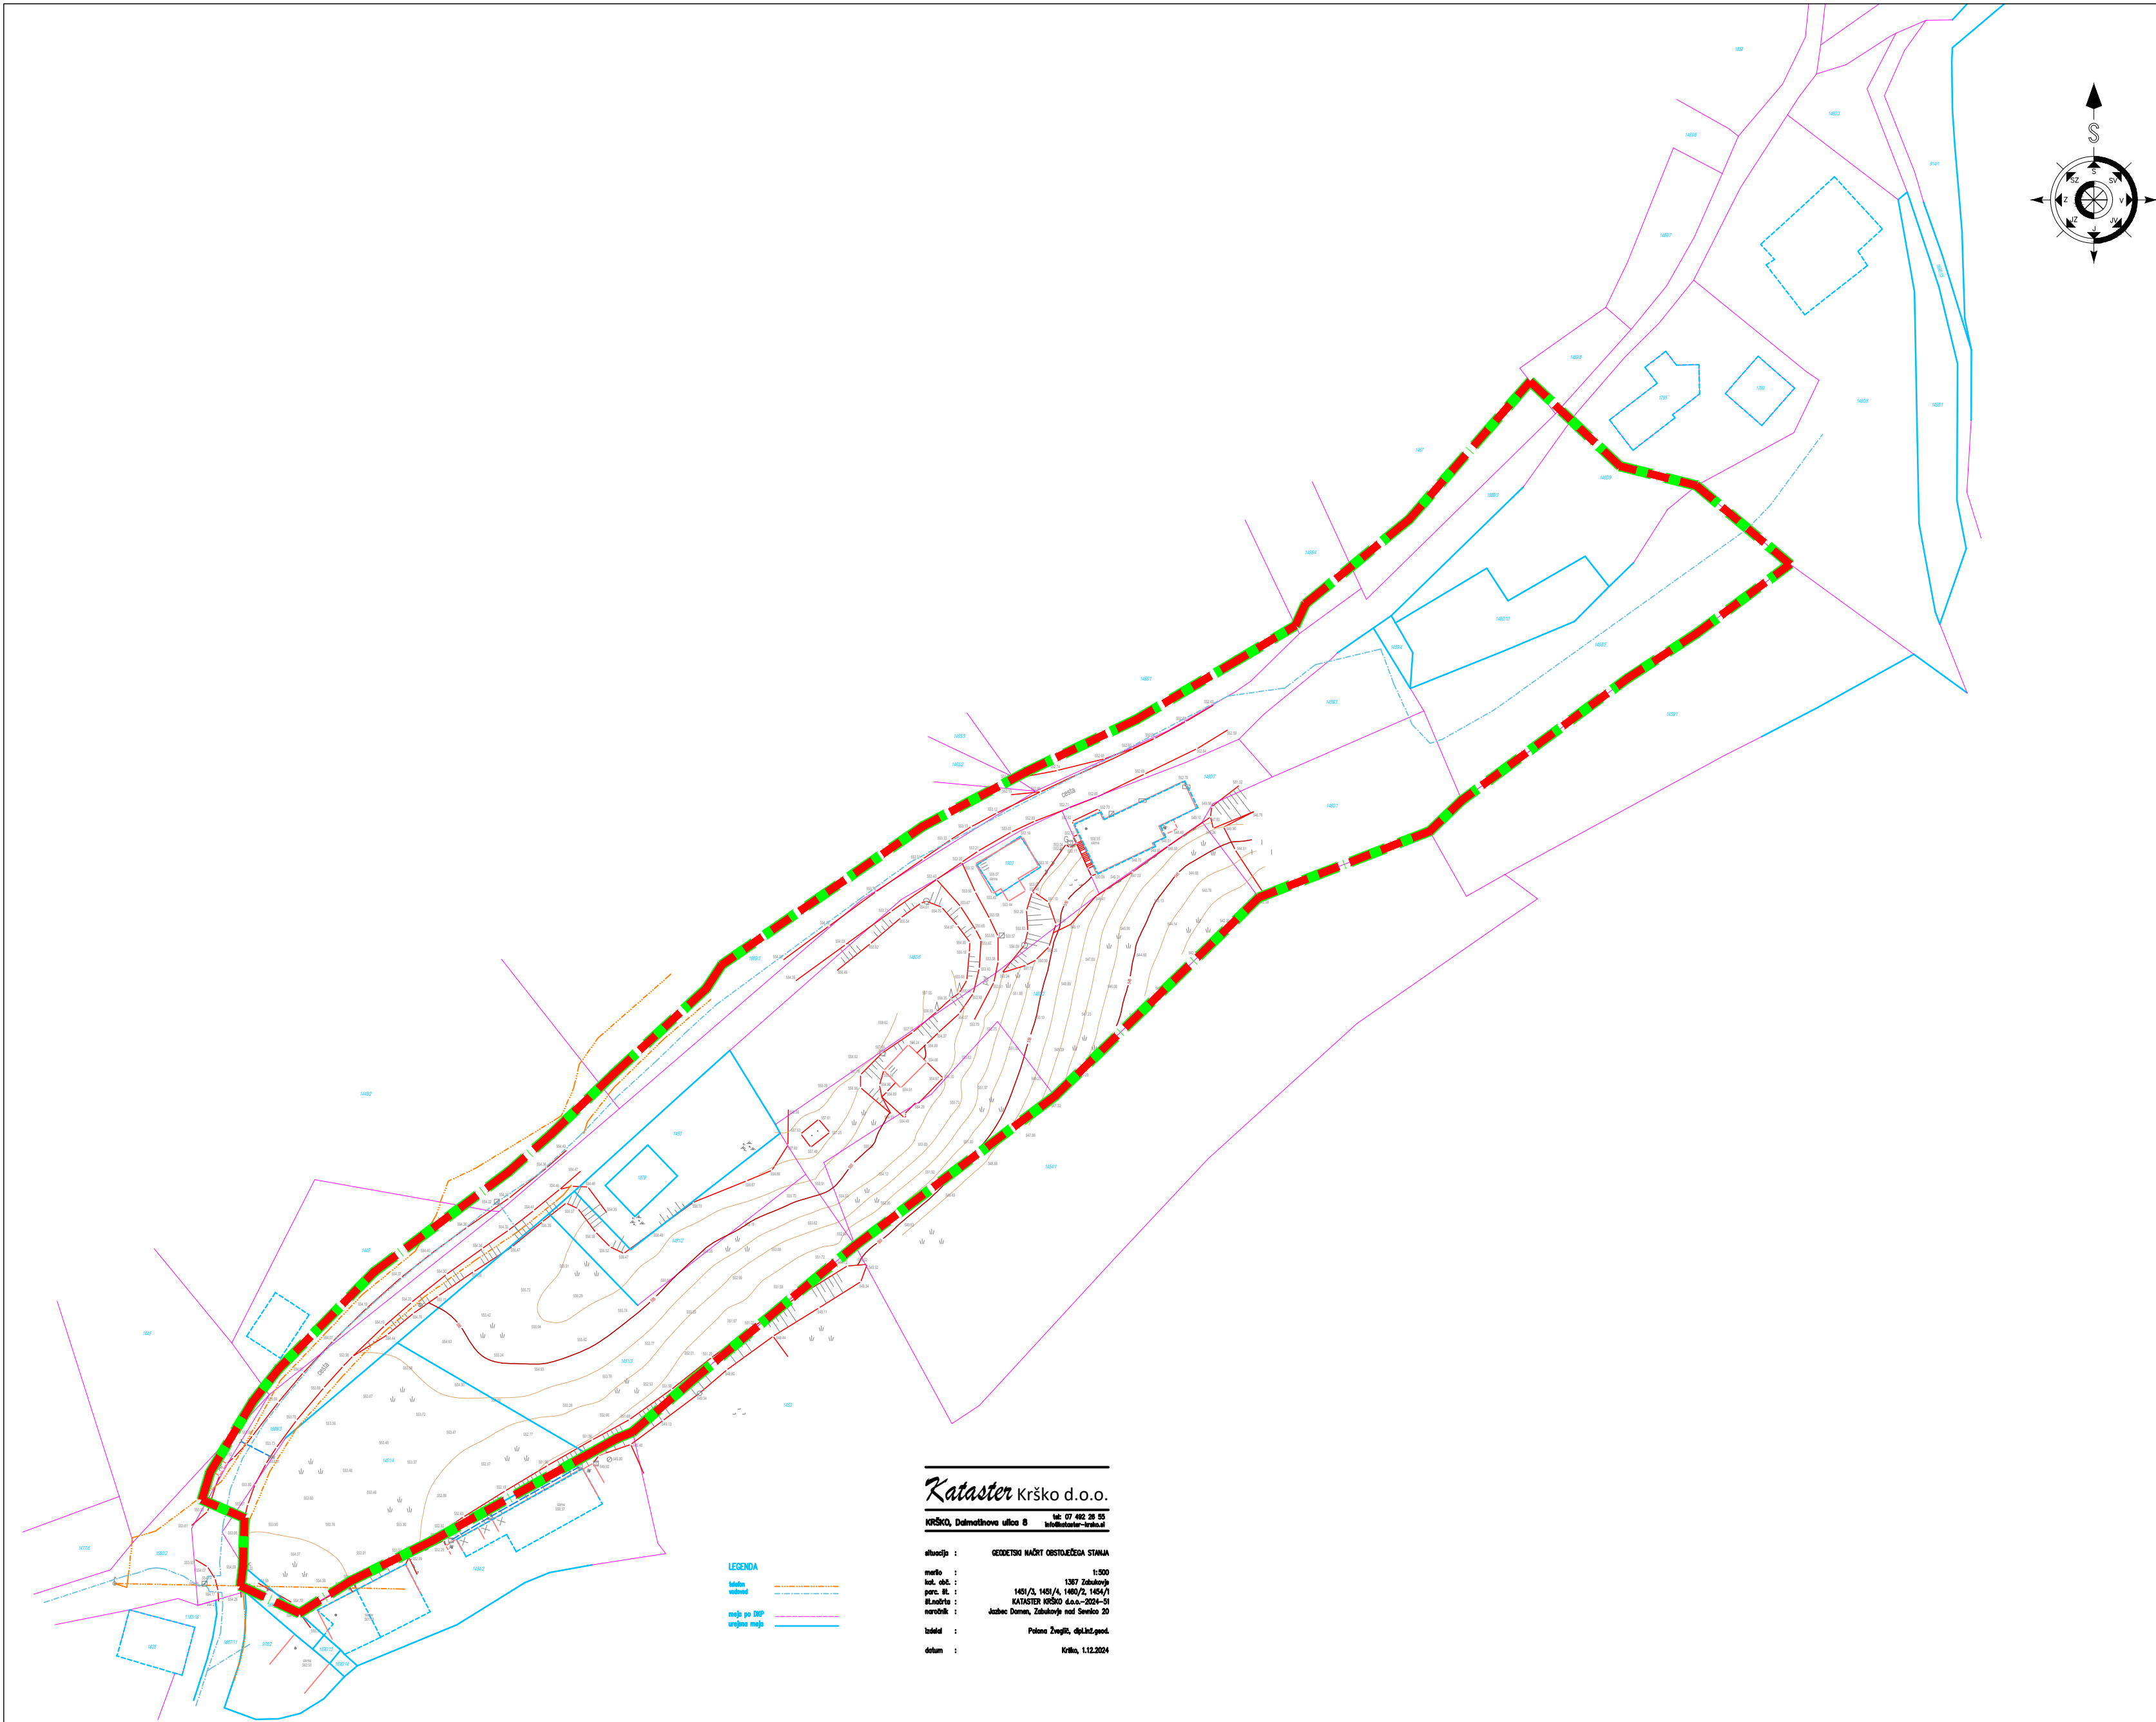

LEGENDA:

MEJA EUP ZS 41.ppn

MEJA OBMOČJA OPPN cca. A=2,0ha

Kataster Krško d.o.o.

KRŠKO, Dalmatinova ulica 8 tel: 07 462 38 35 info@kataster-krsko.si

skupina : GEODETSKI NAČRT OBSTOJEČEGA STANJA

merilo : 1:500

last. obč. : 1387 Zabukovje





datum : Krško, 1.12.2024

LEGENDA







štev. OPPN:	020325	
ID OPPN:	/	
faza:	OSNUTEK	
objekt:	OPPN ZA SANACIJO VASI ZABUKOVJE (OPPN 106-01)	
vsebina:	OBMOČJE OPPN Z OBSTOJEČIM PARCELNIM STANJEM NA GEODETSKEM POSNETKU	
investitor:	ZASEBNI	
pooblaščen strokovnjak:	PRELOŽNIK Andreja, u.d.i.a., PA PPN, ZAPS 0210	
odgovorna oseba:	ANDROJNA Rajko	
datum:	OKTOBER 2025	
merilo/št.risbe:	1:1000	2

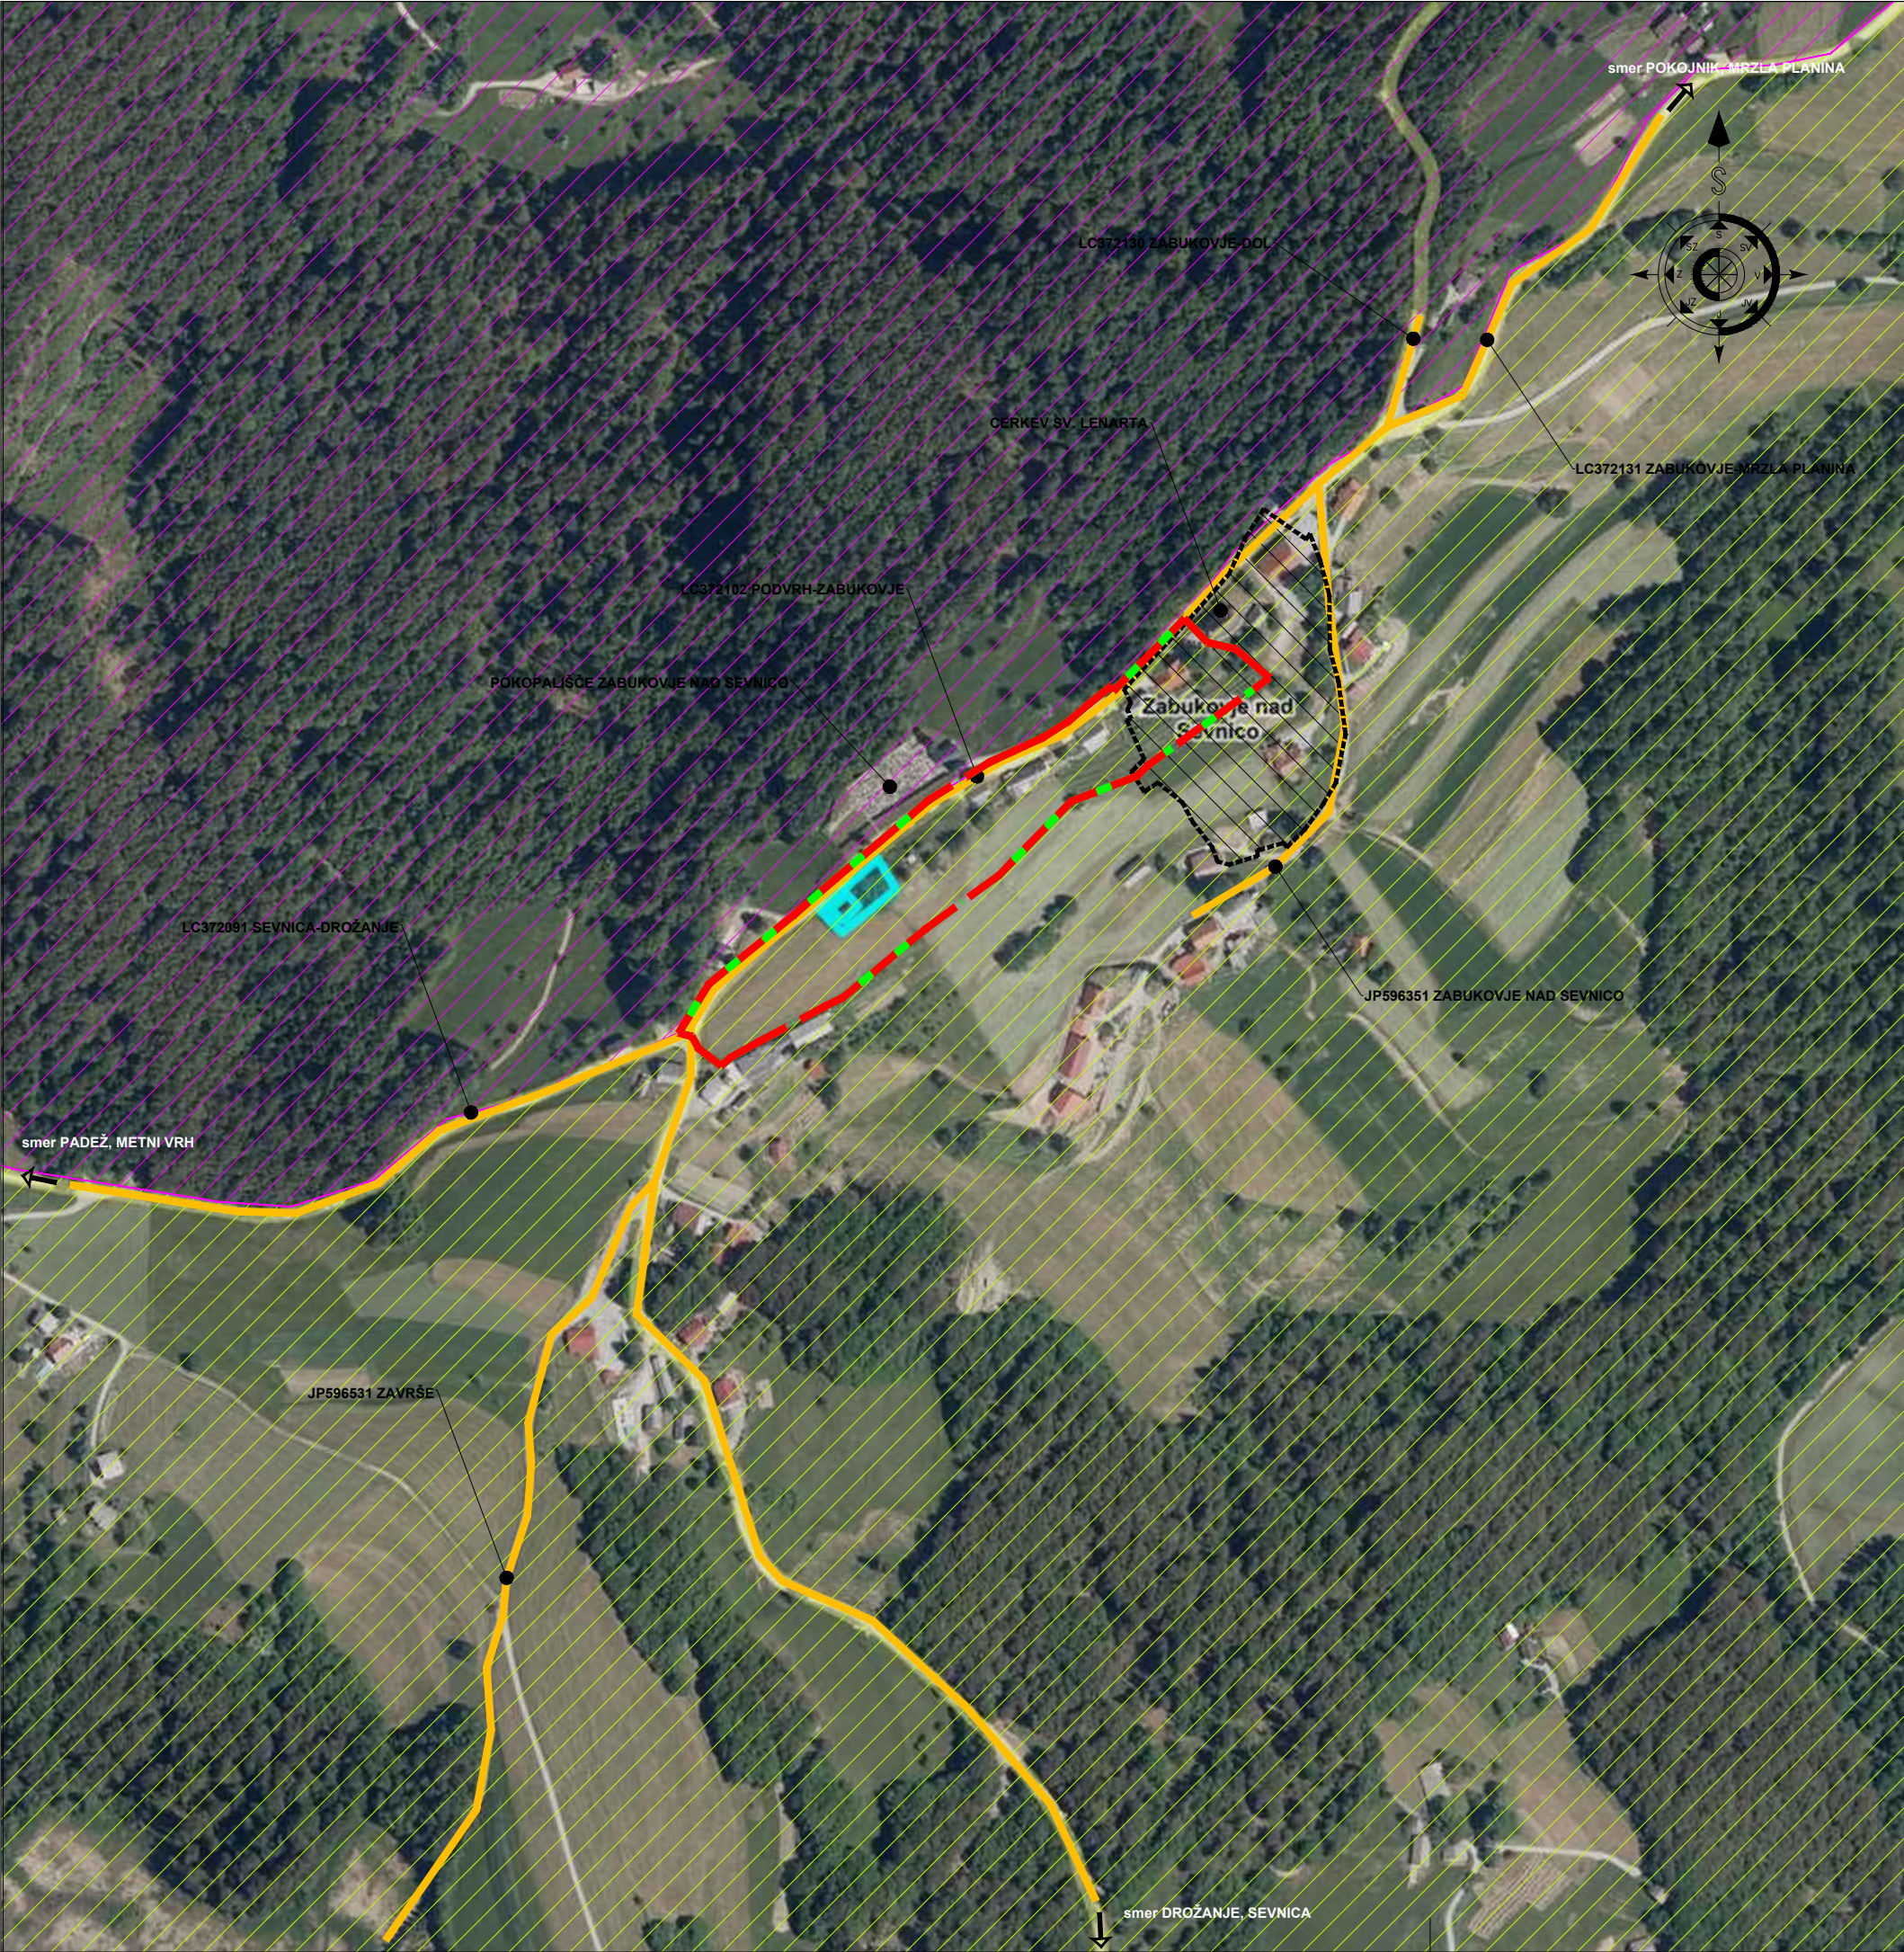

- LEGENDA:
- MEJA EUP ZS 41.ppn
 - MEJA OBMOČJA OPPN cca. A=2,0ha
 - NATURA 2000: BOHOR
EPO: ID12600 BOHOR-VETRIK
 - EPO: ID12600 BOHOR-VETRIK
 - VARSTVENI REŽIM DEDIŠČINE:
ZABUKOVJE NAD SEVNICO - CERKEV SV. LENARTA
 - JAVNA POT
 - POVEZAVA S SOSEDNJIMI OBMOČJI


AIR

PROJEKT

Planinska c. 5, Sevnica
07/816 33 40
www.arprojekt.si

Sevnica d.o.o.

štev. OPPN:	020325	
ID OPPN:	/	
faza:	OSNUTEK	
objekt:	OPPN ZA SANACIJO VASI ZABUKOVJE (OPPN 106-01)	
vsebina:	PRIKAZ VPLIVOV IN POVEZAV S SOSEDNJIMI OBMOČJI	
investitor:	ZASEBNI	
pooblaščen strokovnjak:	PRELOŽNIK Andreja, u.d.i.a., PA PPN, ZAPS 0210	
odgovorna oseba:	ANDROJNA Rajko	
datum:	OKTOBER 2025	
merilo/št.risbe:	/	3

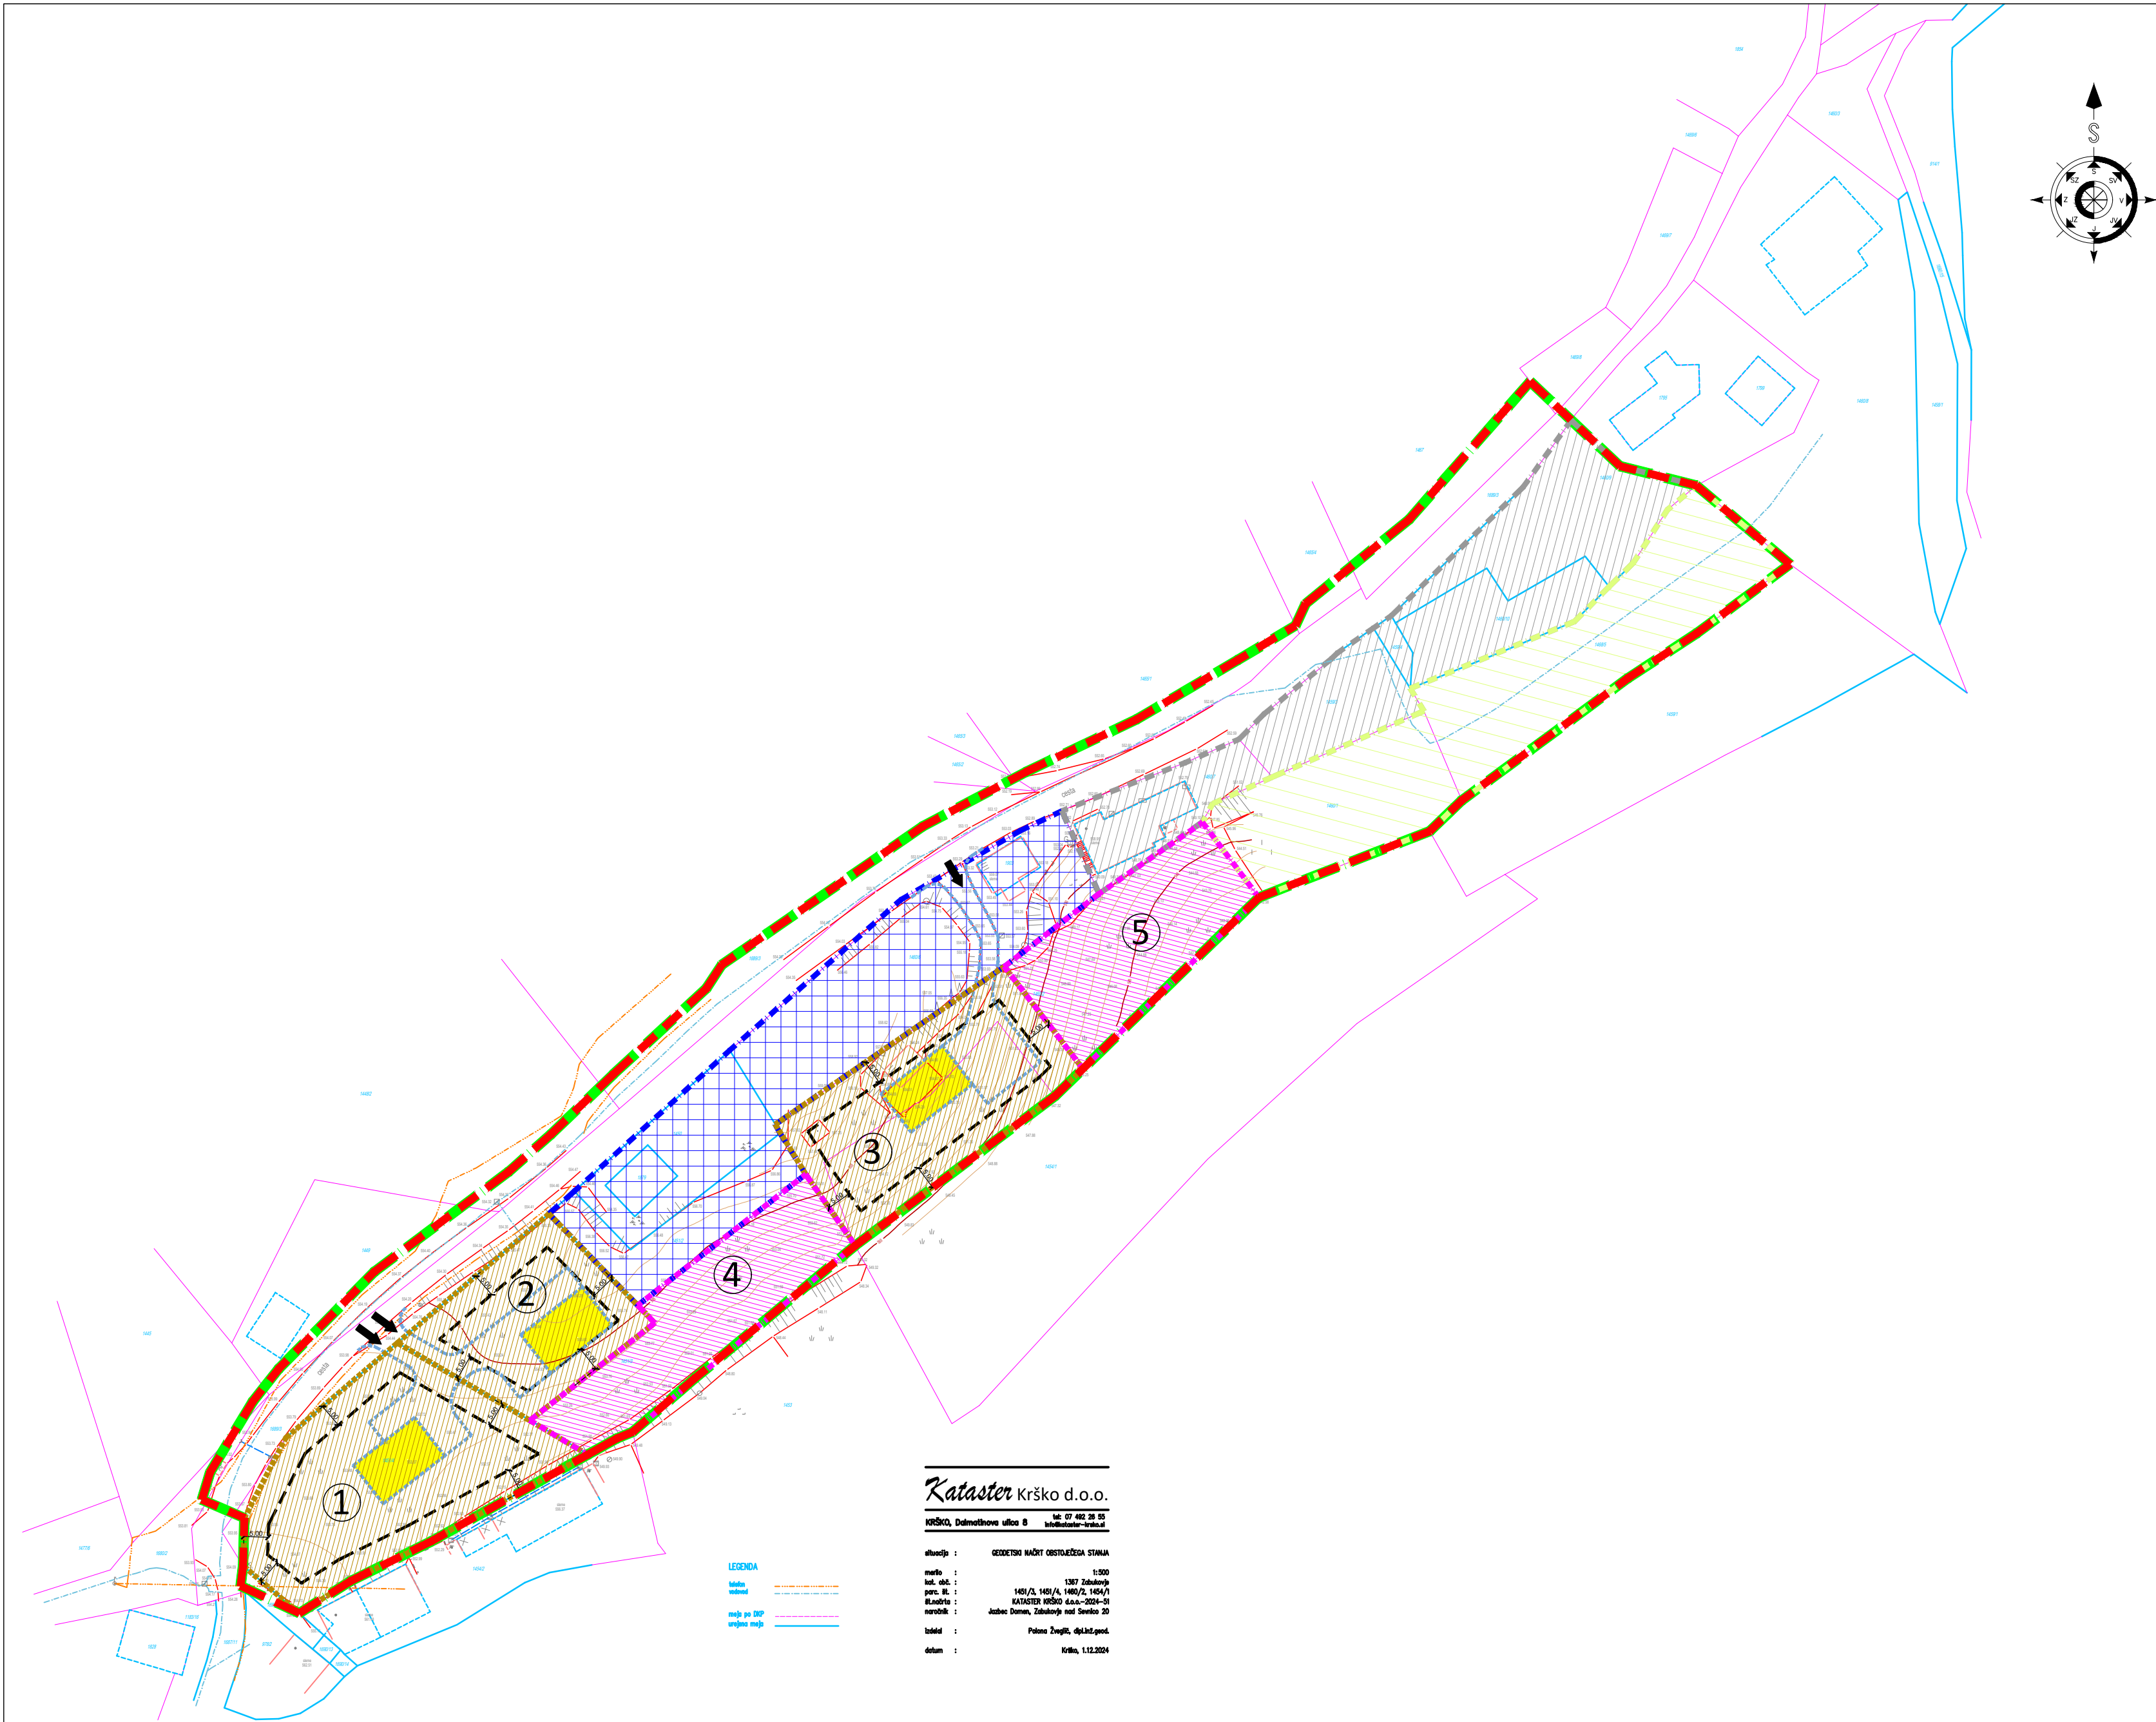

LEGENDA

Meja parcel

Meja območja EUP ZS 41

Meja območja OPPN cca. A=2,0ha

Obstoječa strnjena pozidava s stanovanjskimi objekti

Intenzivna obdelava vinogradov-ni primerno za gradnjo

Gradbene parcele na katerih je dovoljena gradnja stan.obj.

Gradbene parcele na katerih gradnja objektov ni možna (zeleni površine)

Obstoječa delno pozidana stavbna zemljišča

Gradbena meja-novozgrajeni objekti je ne smejo presegati, lahko pa se jo dotikajo

Možnost umestitve predvidenega objekta z zunanjo ureditvijo

Dostop iz javne poti

Kataster Krško d.o.o.

Krško, Dalmatinske ulice 8 | tel: 07 402 28 55 | info@kataster-krsko.si

skupaj : GEODETSKI NAČRT OBSTOJEČA STANJA

merilo : 1:500







datum : Krško, 1.12.2024

AR PROJEKT

Planinska c. 5, Sevnica
07/816 33 40
www.arprojekt.si
Sevnica d.o.o.

št. OPPN:	020325	
ID OPPN:	/	
faza:	OSNUTEK	
objekt:	OPPN ZA SANACIJO VASI ZABUKOVJE (OPPN 106-01)	
vsebina:	UREDITVENA SITUACIJA	
investitor:	ZASEBNI	
pooblaščen strokovnjak:	PRELOŽNIK Andreja, u.d.i.a., PA PPN, ZAPS 0210	
odgovorna oseba:	ANDROJNA Rajko	
datum:	OKTOBER 2025	
merilo/št.risbe:	1:1000	4

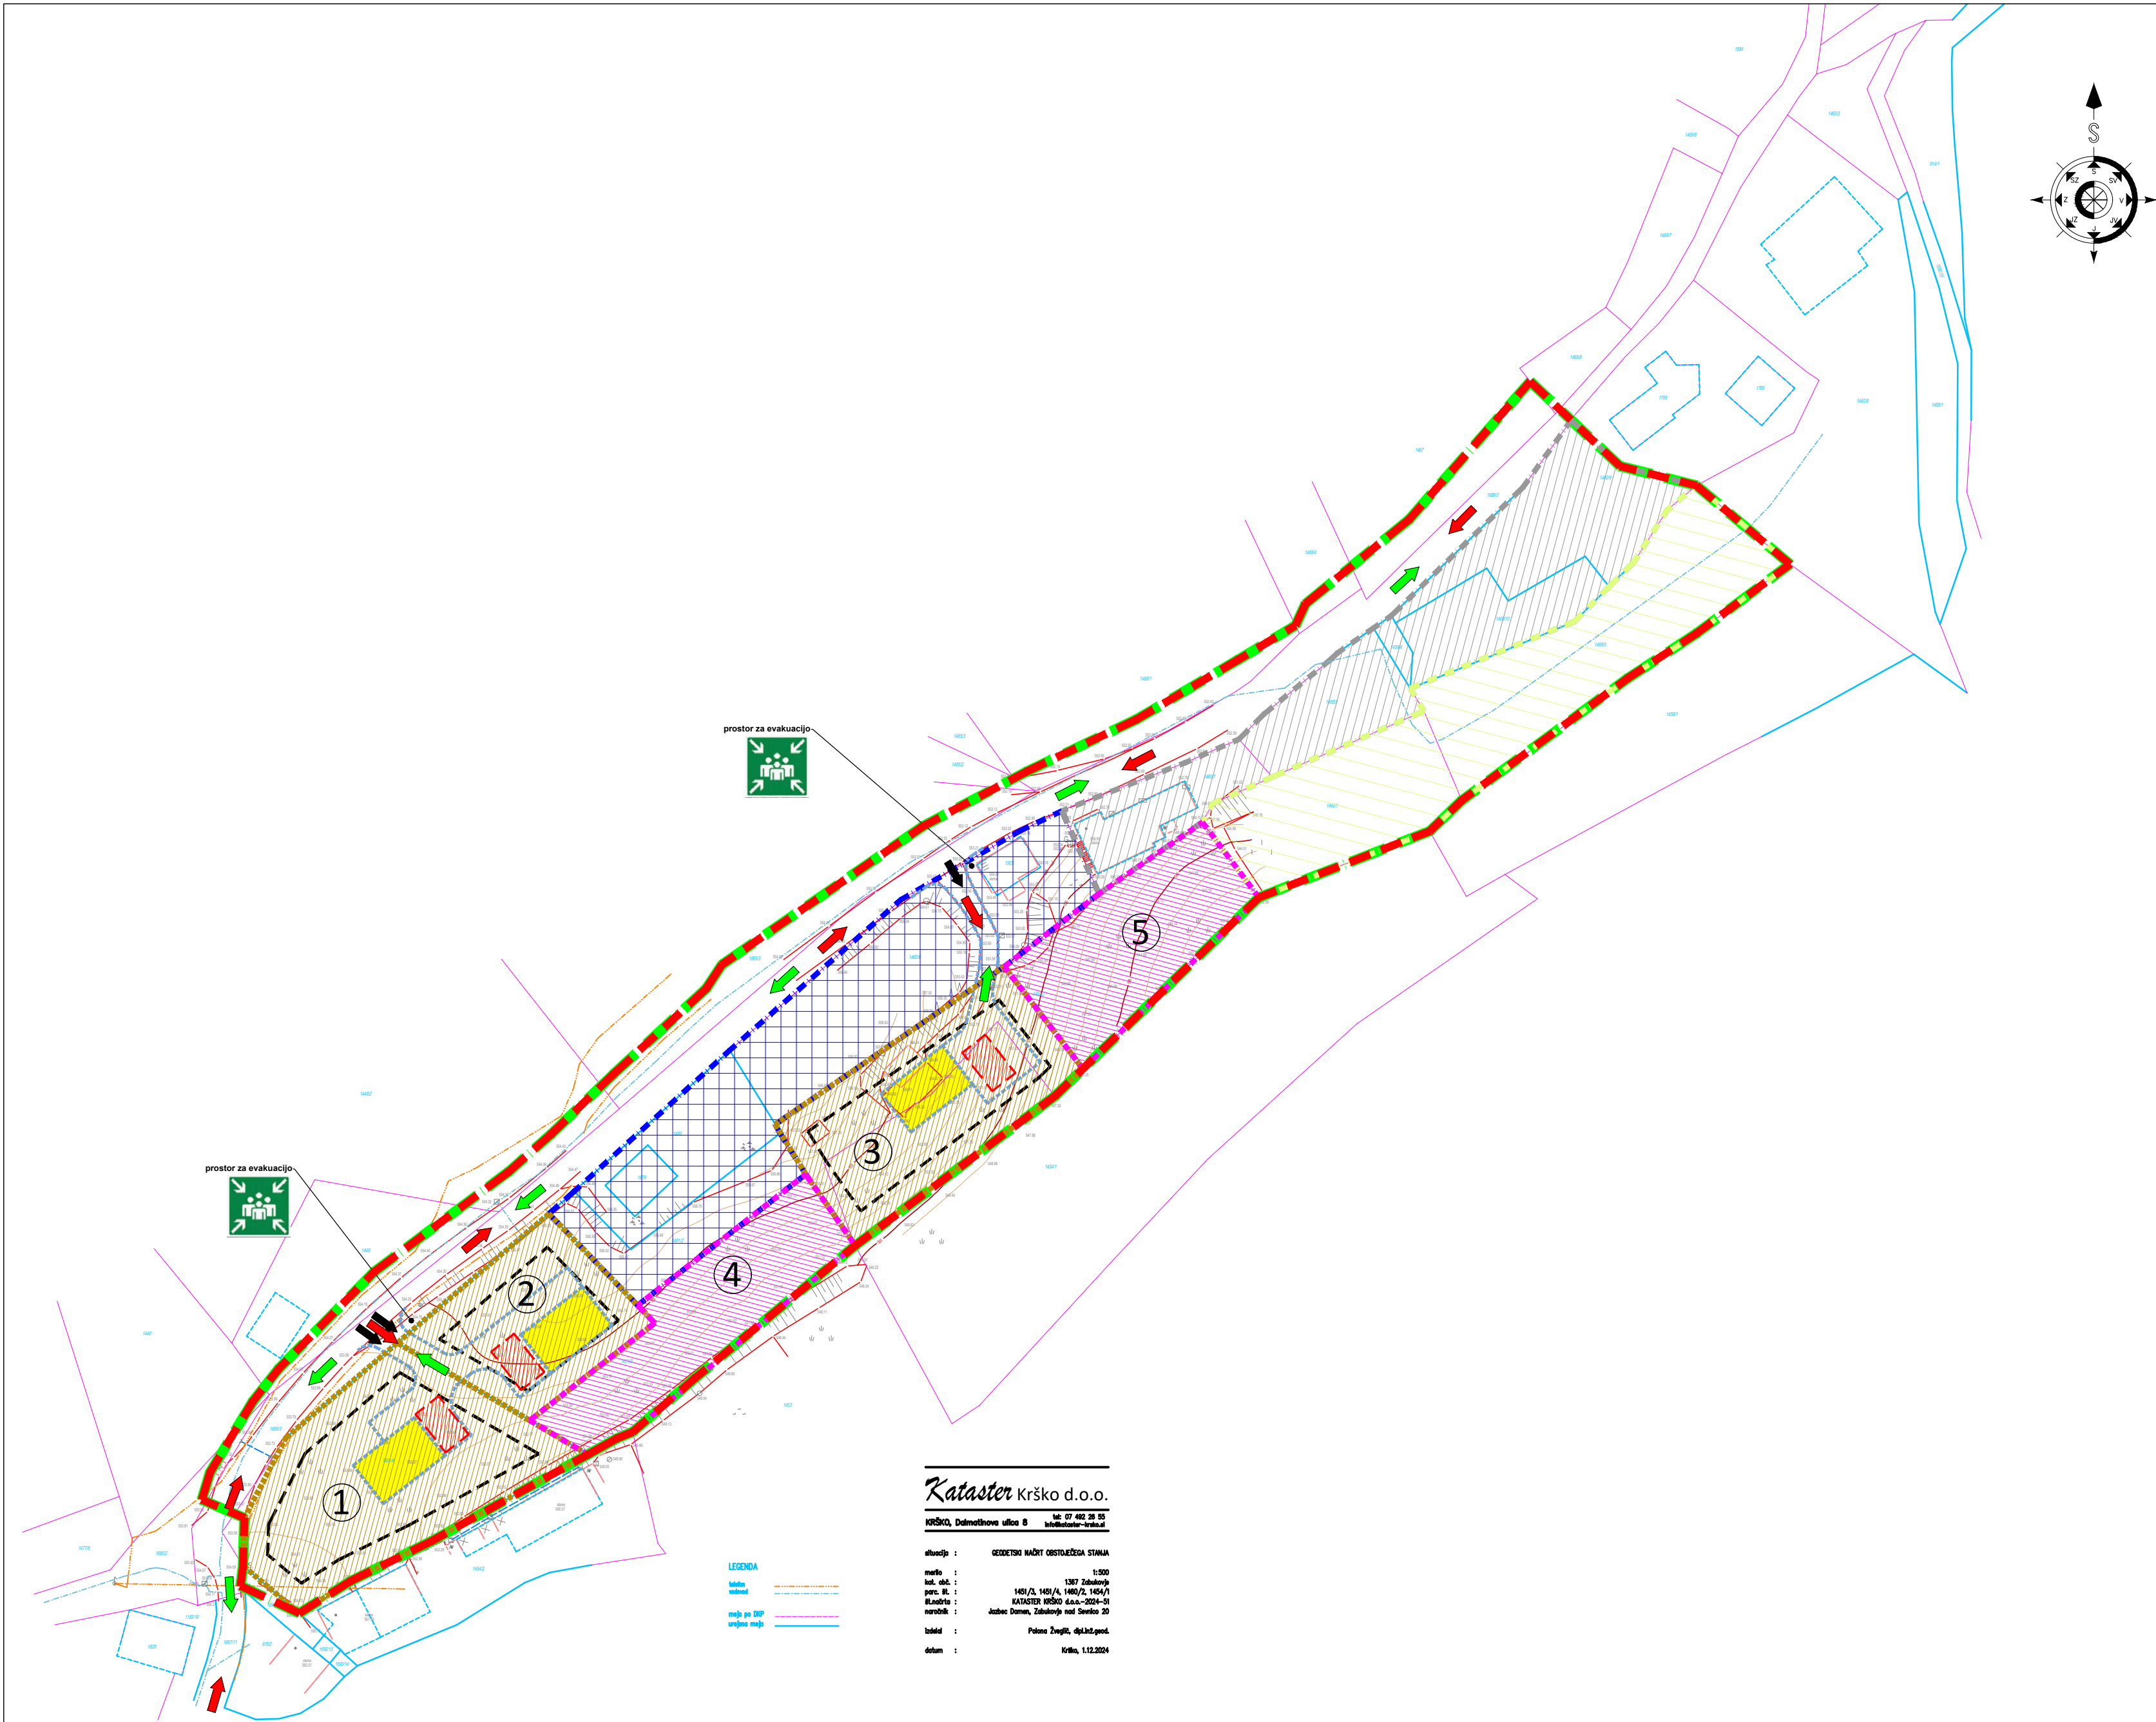

- LEGENDA:
- DKN
 - MEJA PARCEL
 - DOKONČNA MEJA PARCEL
 - MEJA OBMOČJA EUP ZS 41
 - OBMOČJE OPPN cca. A=2,0ha
 - OBSTOJEČA STRNJENA POZIDAVA S STANOVANJSKIMI OBJEKTI
 - INTENZIVNA OBDELAVA VINOGRADOV-NI PRIMERNO ZA GRADNJO
 - GRADBENE PARCELE NA KATERIH JE DOVOLJENA GRADNJA STAN.OBJ.
 - GRADBENE PARCELE NA KATERIH GRADNJA OBJEKTOV NI MOŽNA (ZELENE POVRŠINE)
 - OBSTOJEČA DELNO POZIDANA STAVBNA ZEMLJIŠČA
 - GRADBENA MEJA-NOVOZGRAJENI OBJEKTI JE NE SMEJO PRESEGATI, LAHKO PA SE JO DOTIKAJO
 - MOŽNOST UMESTIVE PREDVIDENEGA OBJEKTA Z ZUNANJO UREDITVIJO
 - DOSTOP IZ JAVNE POTI
 - SMER INTERVENCIJE
 - SMER EVAKUACIJE
 - PROSTOR ZA INTERVENCIJSKA VOZILA



Kataster Krško d.o.o.
KRŠKO, Dalmatinske ulice 8 tel: 07 462 28 55
www.kataster.si

skicirano : GEODETSKI NAČRT OBSTOJEČA STANJA
merilo : 1:500
datum : Krško, 1.12.2024

LEGENDA:
obstoječa stavba
obstoječa meja
meja po OPPN
urejena meja

AIR Planinska c. 5, Sevnica
07/816 33 40
www.arprojekt.si
PROJEKT Sevnica d.o.o.

štev. OPPN:	020325	
ID OPPN:	/	
faza:	OSNUTEK	
objekt:	OPPN ZA SANACIJO VASI ZABUKOVJE (OPPN 106-01)	
vsebina:	PRIKAZ UREDITEV POTREBNIH ZA OBRAMBO TER VARSTVO PRED NARAVNIMI IN DRUGIMI NESREČAMI, VKLJUČNO Z VARSTVOM PRED POŽAROM	
investitor:	ZASEBNI	
pooblaščen strokovnjak:	PRELOŽNIK Andreja, u.d.i.a., PA PPN, ZAPS 0210	
odgovorna oseba:	ANDROJNA Rajko	
datum:	OKTOBER 2025	
merilo/št.risbe:	1:1000	6

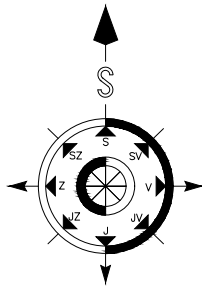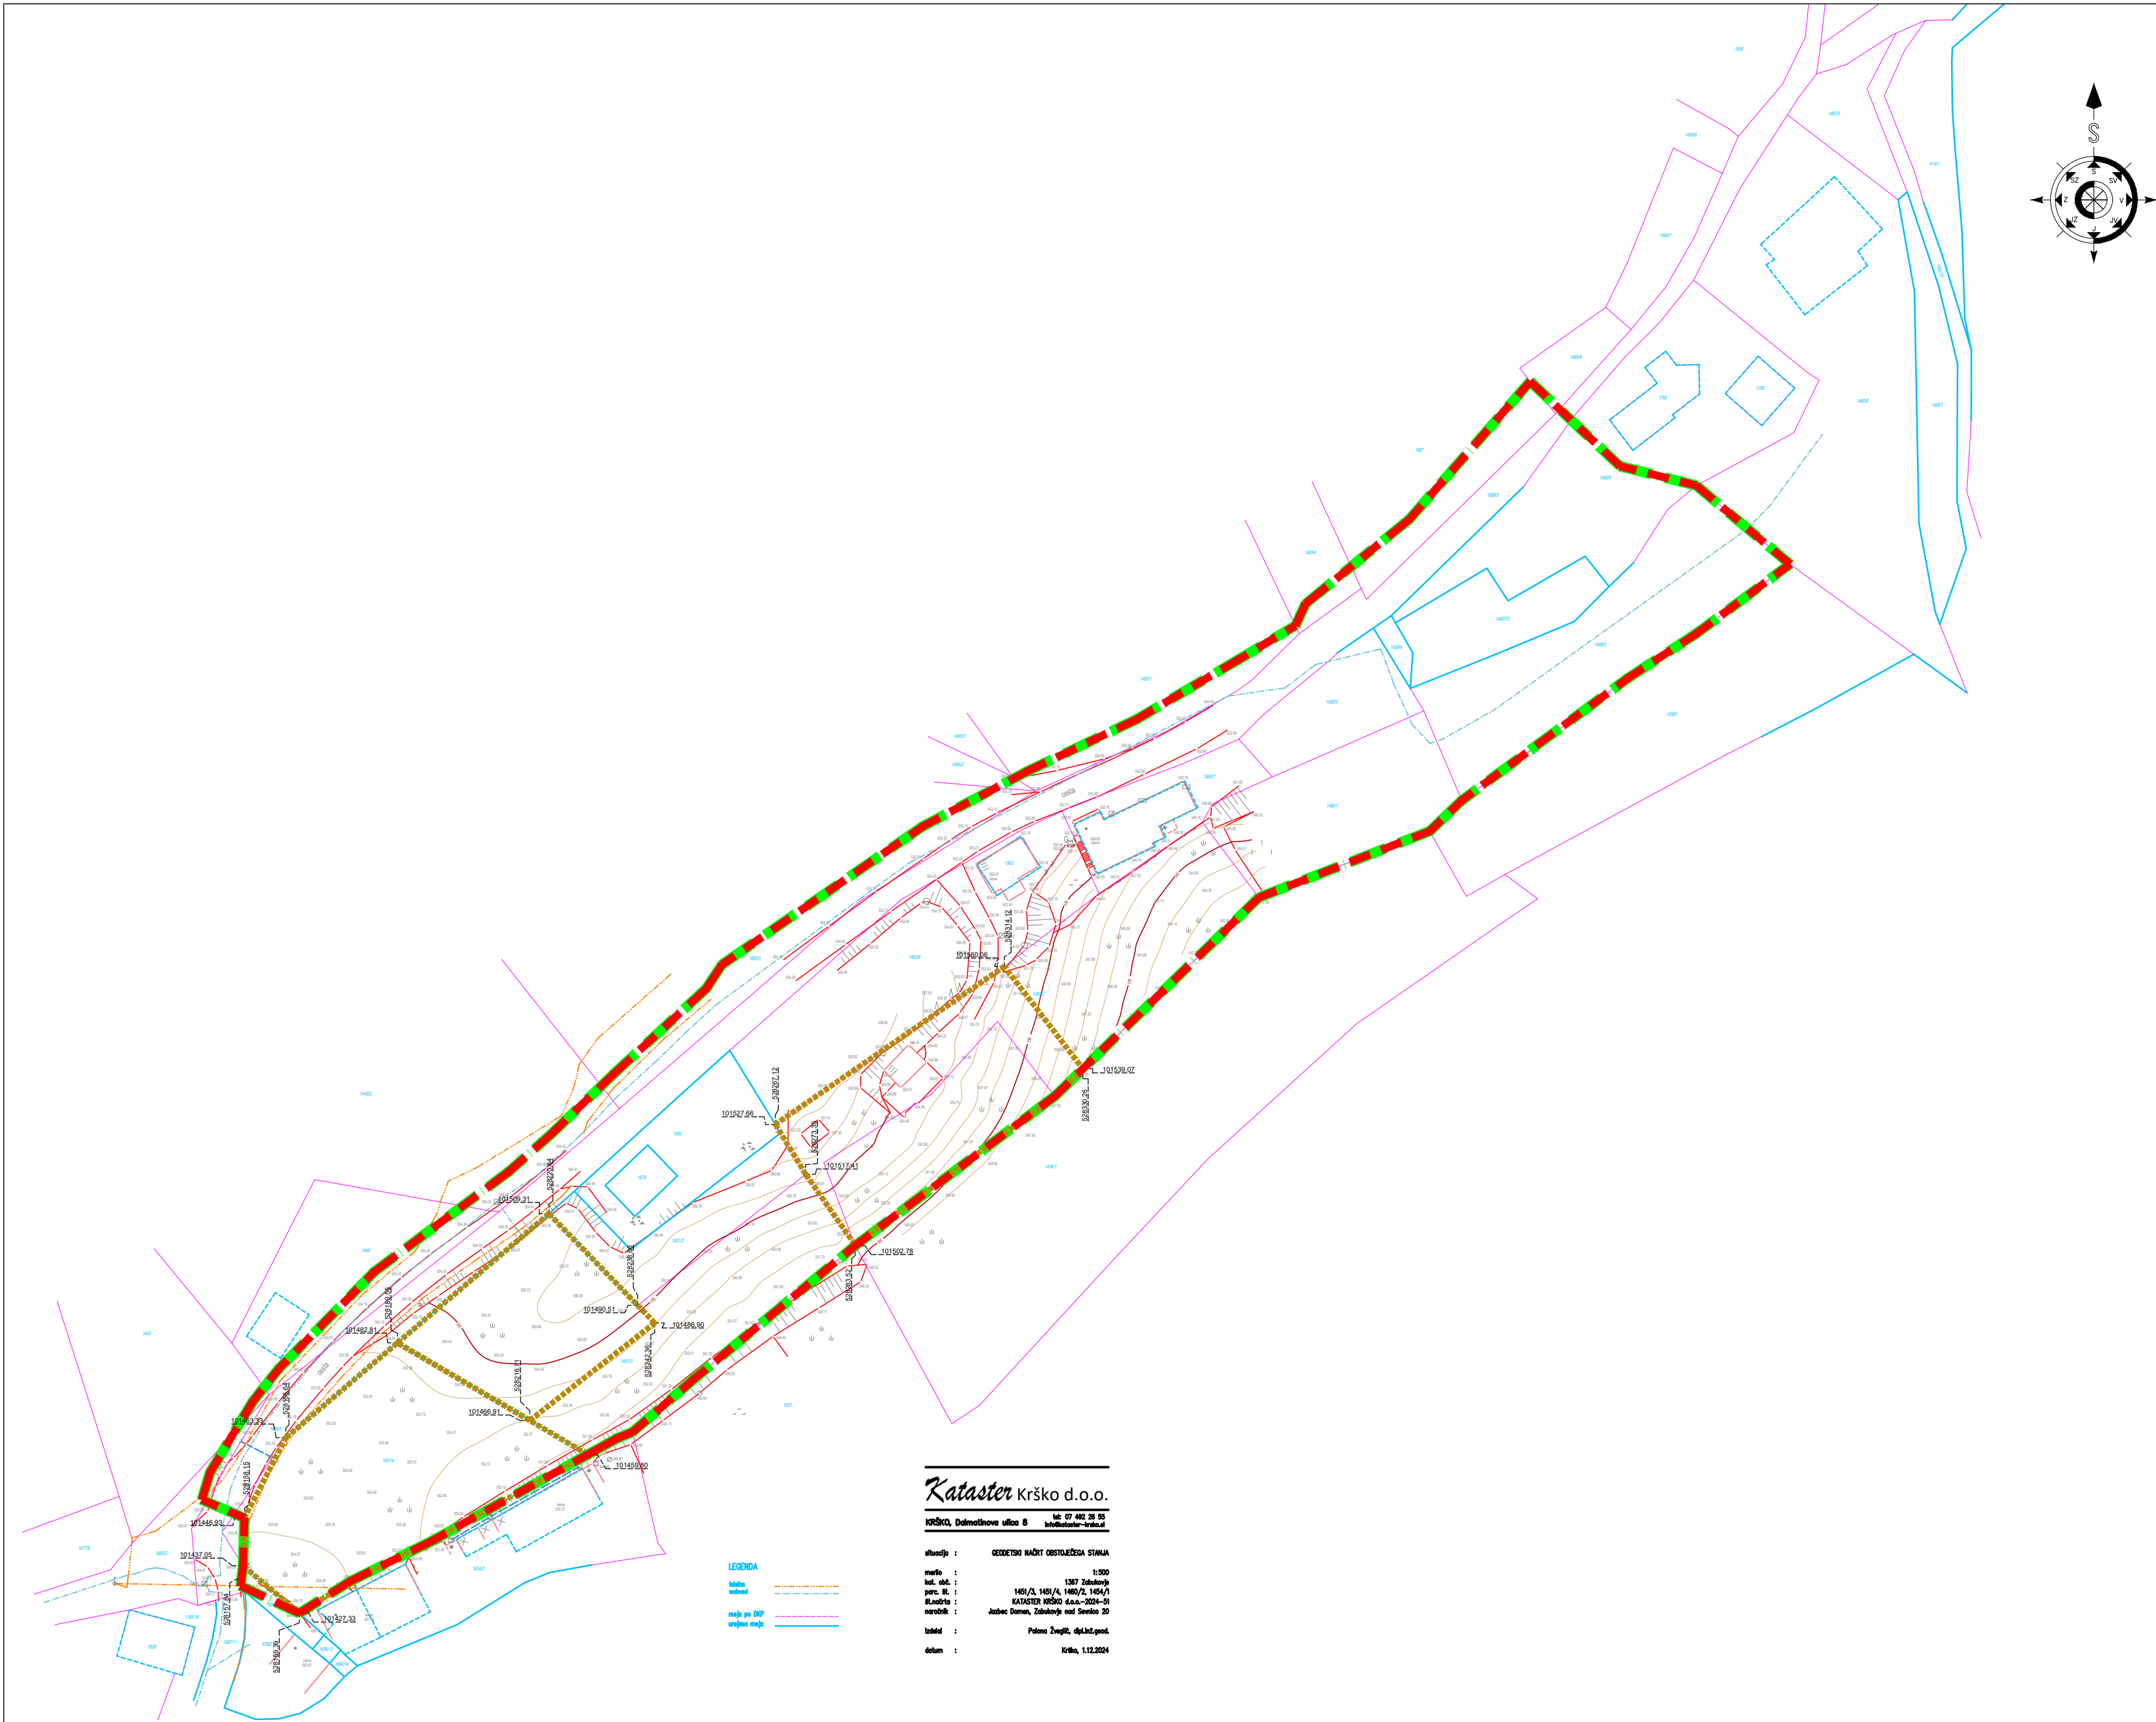

- LEGENDA:
- MEJA EUP ZS 41.ppn
 - MEJA OBMOČJA OPPN cca. A=2,0ha
 - GRADBENA PARCELA - PREDVIDENA

Kataster Krško d.o.o.
KRŠKO, Dalmatinova ulica 8 tel: 07 402 38 55
www.kataster-krsko.si

skica : GEODETSKI NAČRT OBSTAJAČEGA STANJA
merilo : 1:500
datum : Krško, 1.12.2024

- LEGENDA
- Meja
 - območje



štev. OPPN:	020325	
ID OPPN:	/	
faza:	OSNUTEK	
objekt:	OPPN ZA SANACIJO VASI ZABUKOVJE (OPPN 106-01)	
vsebina:	NAČRT PARCELACIJE	
investitor:	ZASEBNI	
pooblaščen strokovnjak:	PRELOŽNIK Andreja, u.d.i.a., PA PPN, ZAPS 0210	
odgovorna oseba:	ANDROJNA Rajko	
datum:	OKTOBER 2025	
merilo/št.risbe:	1:1000	7