



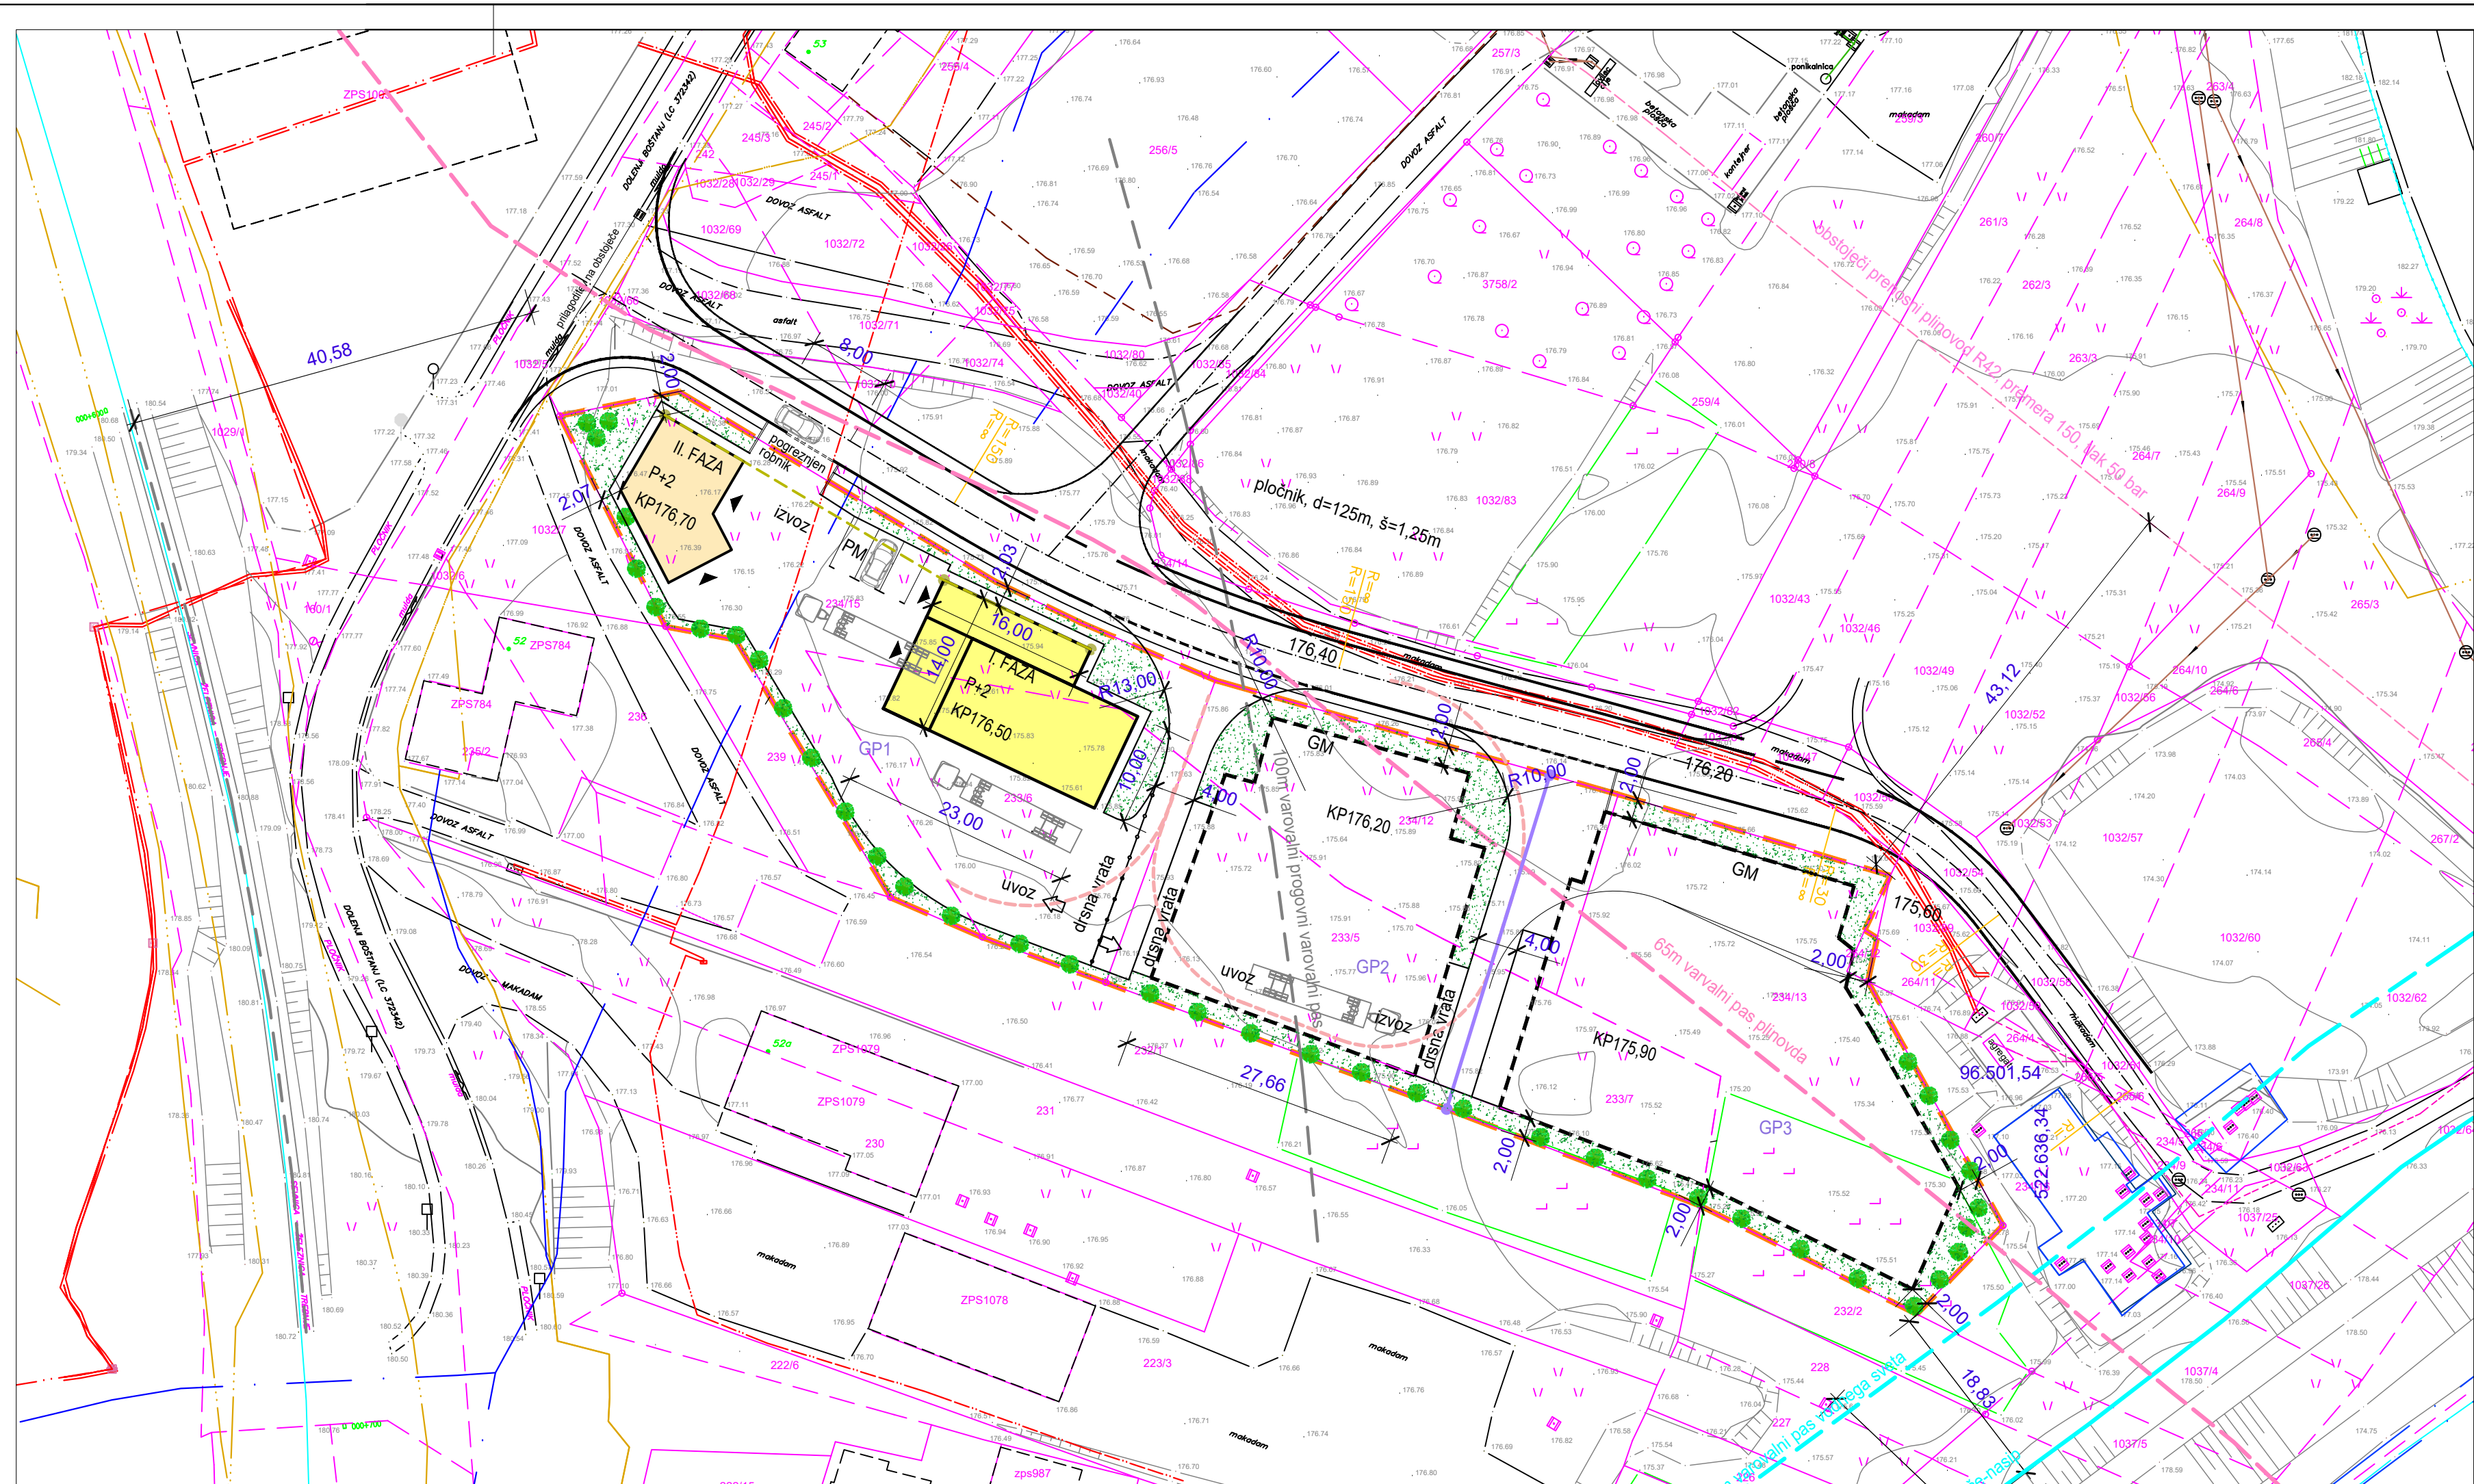

- PM PARKIRNO MESTO
DOVOZ, VHOD V OBJEKT
- OBSTOJEČI VODOVOD
- OBSTOJEČA MEŠANA KANALIZACIJA
- OBSTOJEČE ELEKTRONSKE KOMUNIKACIJE
OBSTOJEČI PLINOVOD R42 MRP SEVNICA- MRP RADEČE
- OBSTOJEČI NN ELEKTRO KABEL

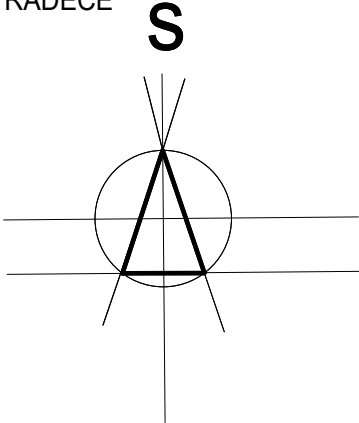

INŽENIRING NA PODROČJU TELEKOMUNIKACIJ IN GEODEZJE		GLAVNI TRG 24, SEVNICA tel: 07 818 82 50, fax: 07 818 82 51, GSM 041 633 572, E-mail: geod.senica@siol.net		
GEODETSKI NAČRT ZA SPREMEMBO OPPN				
KATASTRSKA OBČINA	1381_BOŠTANJ	List št.:1	Dne	Ime in priimek (podpis)
Nadvoj:	GN za OPPN ŠPAN: BOŠTANJ		26.06.2025	GEOTEL d.o.o.
Višine:	Geoid KOPER/2016	Motiv S. clabrat:	26.06.2025	Milan PETROVIČ, inž. geod.
MERILO	1 : 500	G62-06/2025		MILAN PETROVIČ inž. geod. 1976-06-08
NAROČNIK	MIROSLAV ŠPAN, zastopanje tujih firm, prodaja embalaže za jajca, d.o.o. Trg svobode 9 8290 Sevnica	Zig odgovornega geodeta	26.06.2025	Milan PETROVIČ, IZS Geo0119

Koordinatni sistem D96/TM

Parcelne meje so informativne narave

- ZKN DALJICE
 UREJENA MEJA
 STAVBE TEREN

Komunalni vodi so informativnega pomena

- ELEKTRICNA ENERGIJA_LINJE (vir GII)
 VODOVOD_LINJE (vir GII)
 ELEKTRONSKE KOMUNIKACIJE_LINJE (vir GII)
 ZEMELJSKI PLIN_LINJE (vir GII)
 ŽELEZNICA_LINJE (vir GII)
 VODNA_POLIGONI (vir GII)
 ELEKTRIKA NN (vir EC)
 VODOVOD
 MEŠANA KANALIZACIJA
 VODOVOD_INTERNI

OPPN ZA DEL GOSPODARSKE CONE DOLENJI BOŠTANJ - EUP DB10 (3) LEGENDA

- MEJA OBMOČJA OPPN IN VPLIVNO OBMOČJE 4454,00m2
- GRADBENE PARCELE
- UREJENE MEJE
DKN
- NOVA PARCELACIJA
- GRADBENA LINIJA
GRADBENA MEJA
- NOVI SKLADIŠČNI OBJEKT S PISARNIŠKIMI PROSTORI
TIP STAVBE - GLAVNA STAVBA
- NOVI OBJEKT ZA POTREBE CENTRALNE DEJAVNOSTI Z BIVANJEM
TIP STAVBE - GLAVNE STAVBE
- OGRAJE Z VHODNIMI VRATI
- 100m VAROVALNI PROGОВNI PAS
65m VAROVALNI PAS PRENOSNEGA PLINOVODA
15m VAROVALNI PAS VODNEGA SVETA
- NOVE UTJENE POVRŠINE
- ZELENE POVRŠINE
Z AVTOHTONIM DREVJEM
- BET.ROBNIK MED UTRJENO POVRŠINO
IN ZELENICO



DEMIDA ARHITEKTURA d.o.o.
Prešernova ulica 1, 8290 SEVNICA
tel: 07 81 84 059

številka:	OPPN 14/2025 - dopolnjen osnutek
vsebina:	GEODETSKO ZAZIDALNA SITUACIJA M1:500
investitorji:	MIROSLAV ŠPAN, ZASTOPANJE TUJIH FIRM, PRODAJA EMBALAŽE ZA JAJCA d.o.o., Trg svobode 9, 8290 SEVNICA OBČINA SEVNICA, Glavni trg 19a, 8290 SEVNICA
projektant:	URŠKA ŽAGAR, univ.dipl.ing.arh.
direktor:	DAVID TUŠAR , univ.dipl.ing.arh.
datum:	III.2026
št. graf. priloge:	9