




PR1

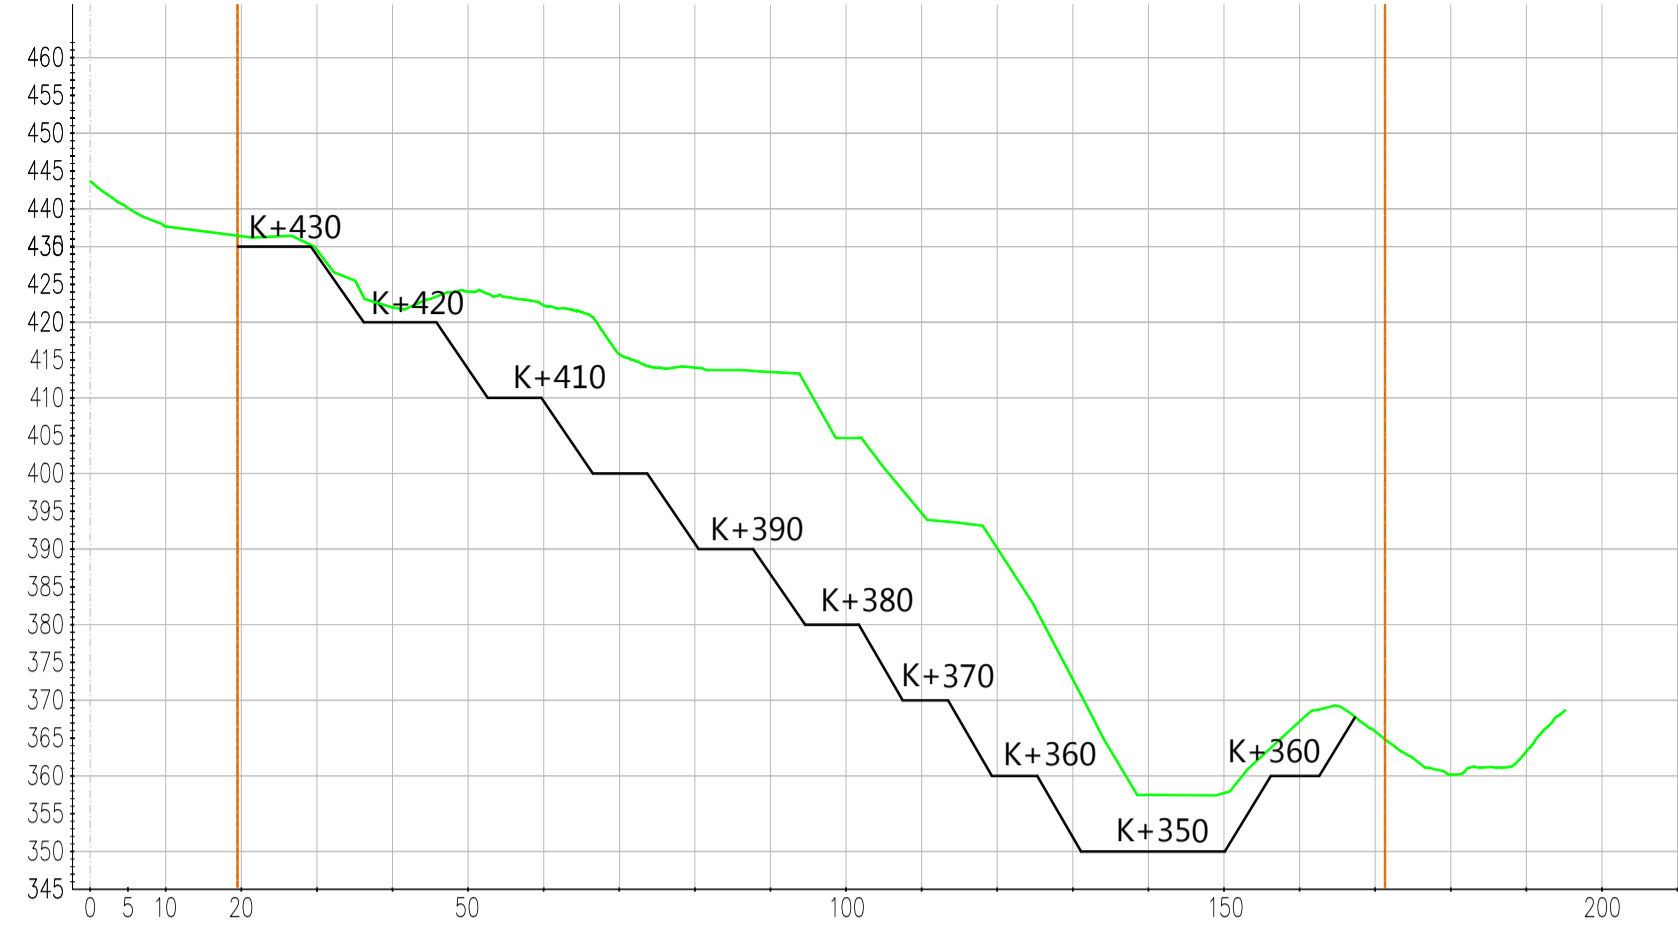



PR2

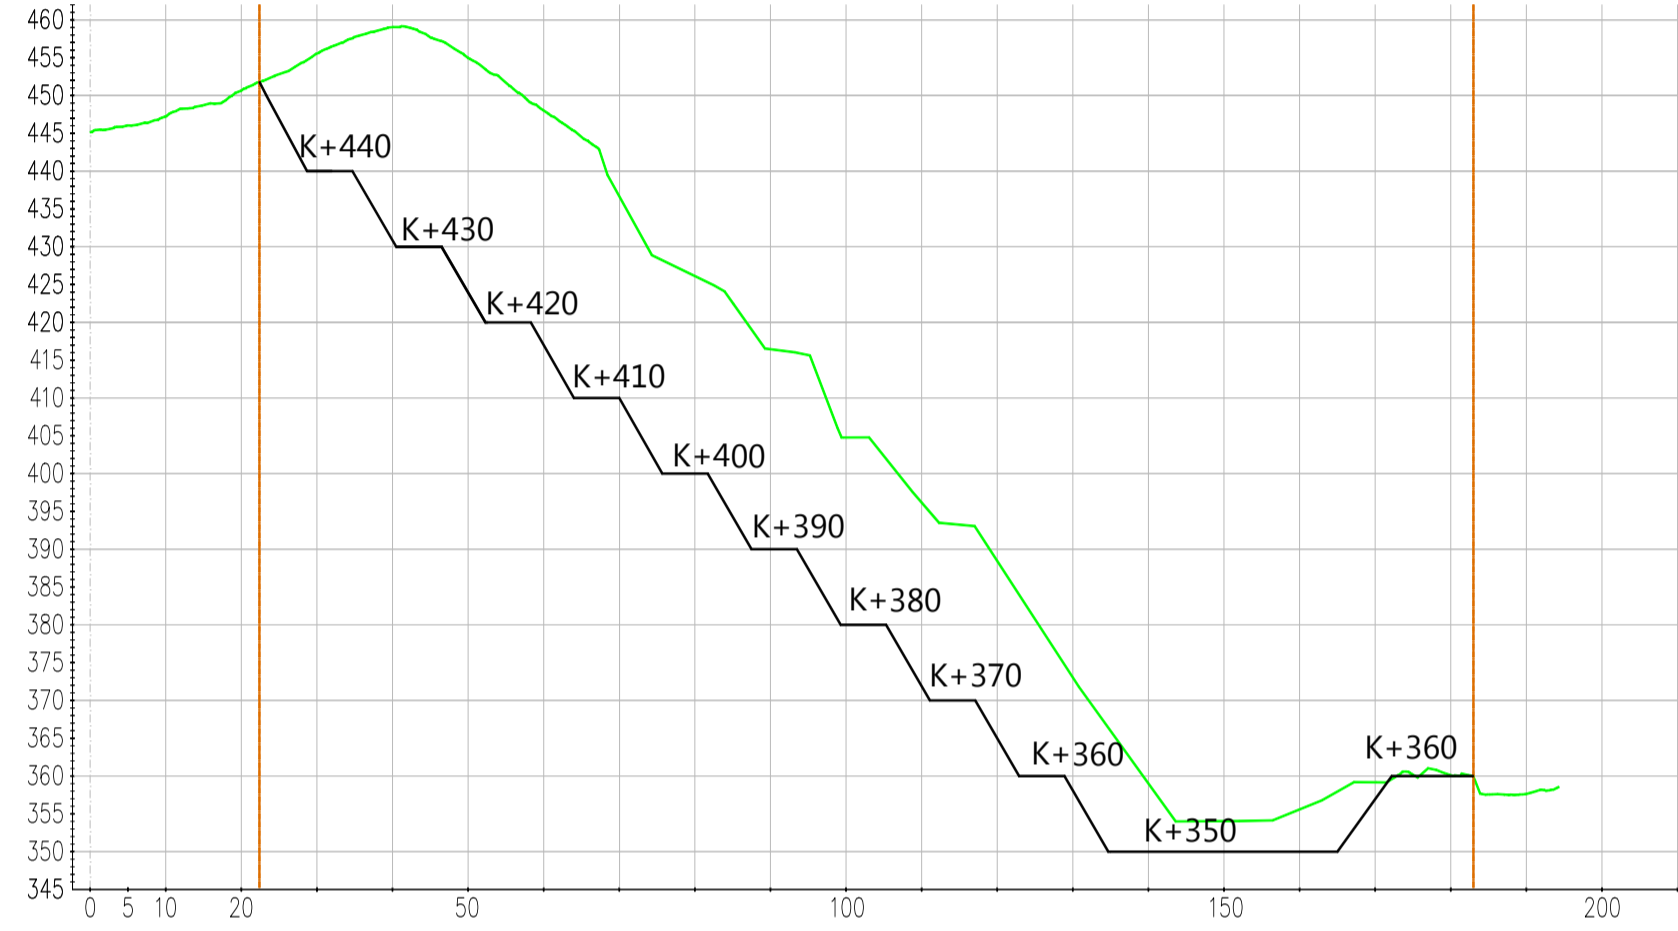

PR4

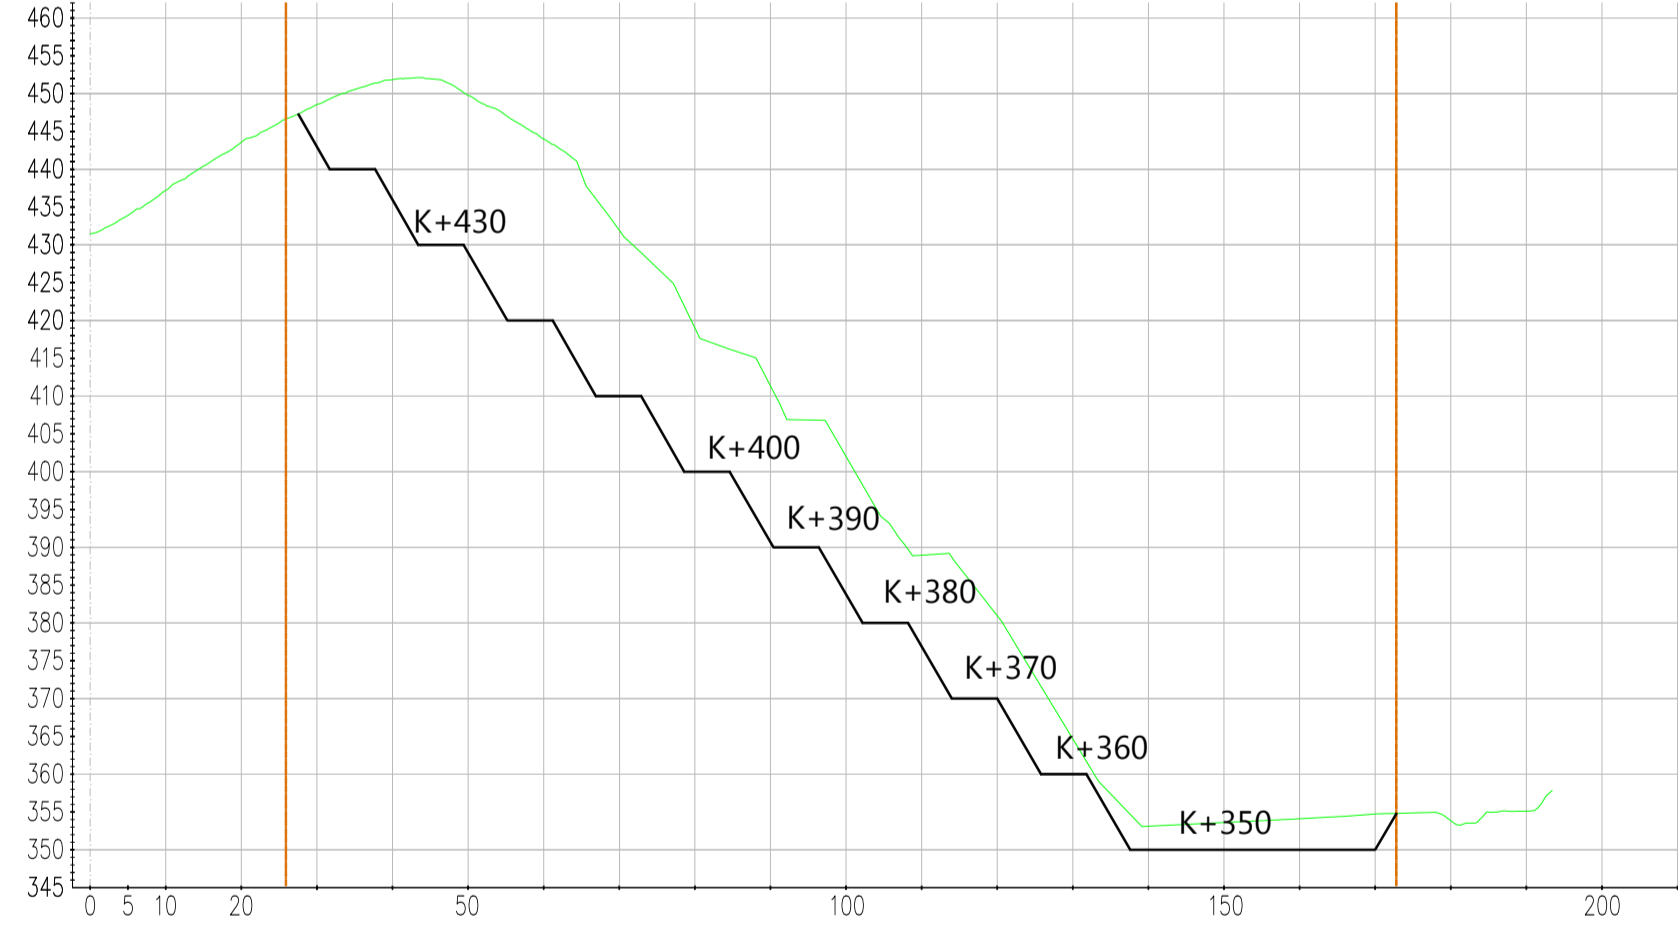


PR4

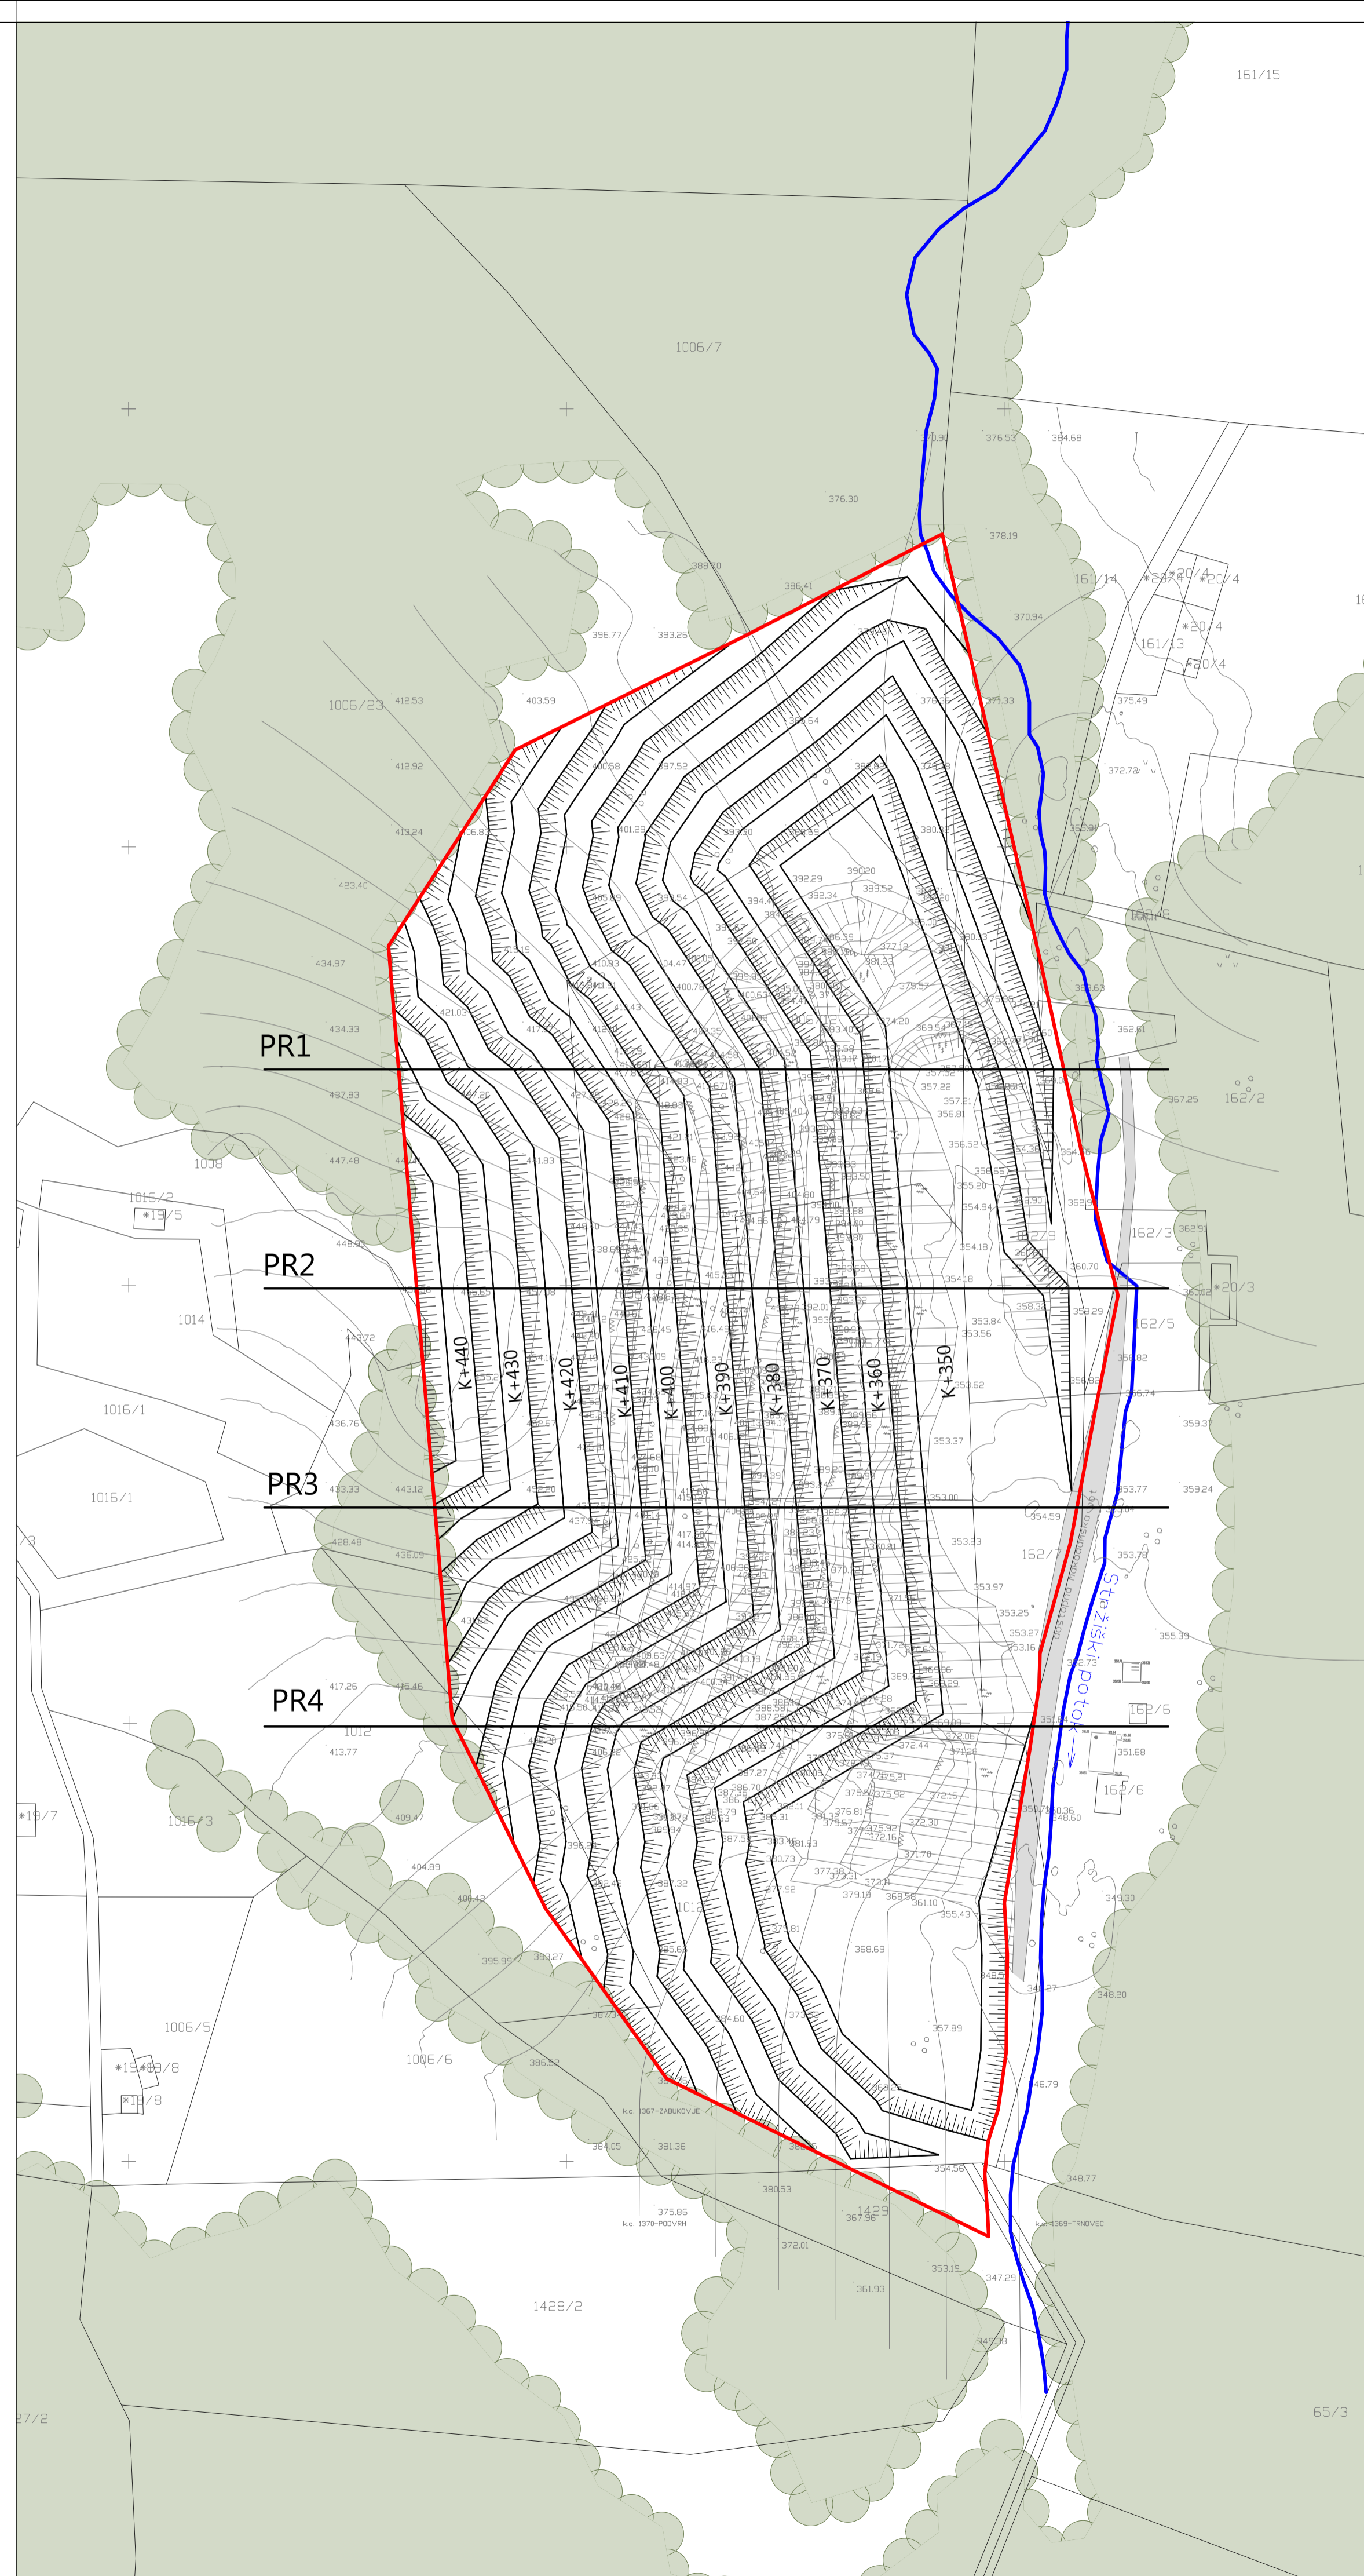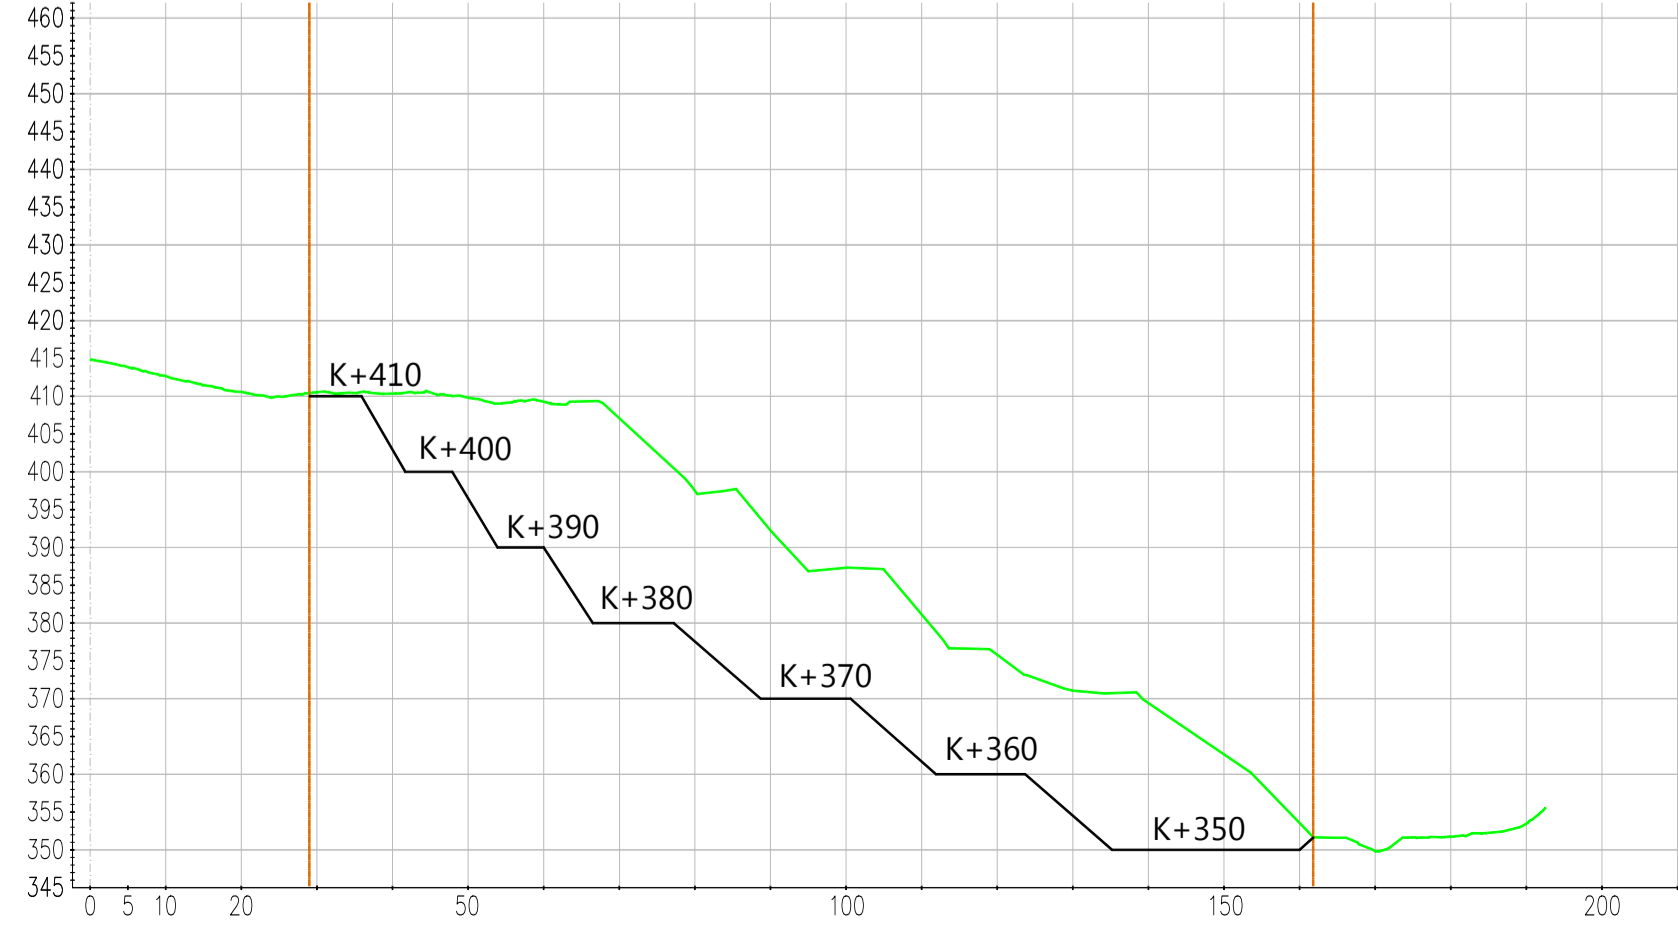

LEGENDA:

- meja območja obdelave
- potok
-  nove etaže z višinsko koto
-  obstoječi gozd

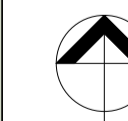

podloga: Geodetski načrt (GEODIŽENBRNG Marjota Lčina s.p., št. GEO 25/21, maj 2021)

naročnik: GRADNJE BOŠTANJ d.o.o.
Dolenji Boštanj 66a
8294 Boštanj

načrtovalec:  ACER
ACER Novo mesto d.o.o.

vodja naloge: SUZANA SIMIČ, univ.dipl.inž.kraj.arh., ZAPS KA-0847

sodelavci: LUCIJA GRITLI, univ.dipl.inž.kraj.arh., ZAPS KA-1941
mag. ZORAN GAJSKI, univ.dipl.gosp.inž., IZS G-3043

naloga: **IZHODIŠČA ZA PRIPRAVO OPN 106-02: ŠIRITEV IN SANACIJA KANALNOMA ZABUKOVJE – PODVRH II**

št. naloge: S-2/21

faza: PREDLOG

datum: november 2021

grafični prikaz: UREDITVENA SITUACIJA S KARAKTERISTIČNIMI PREČNIMI PREREZI

merilo: 1:1000
št. lista: 4