


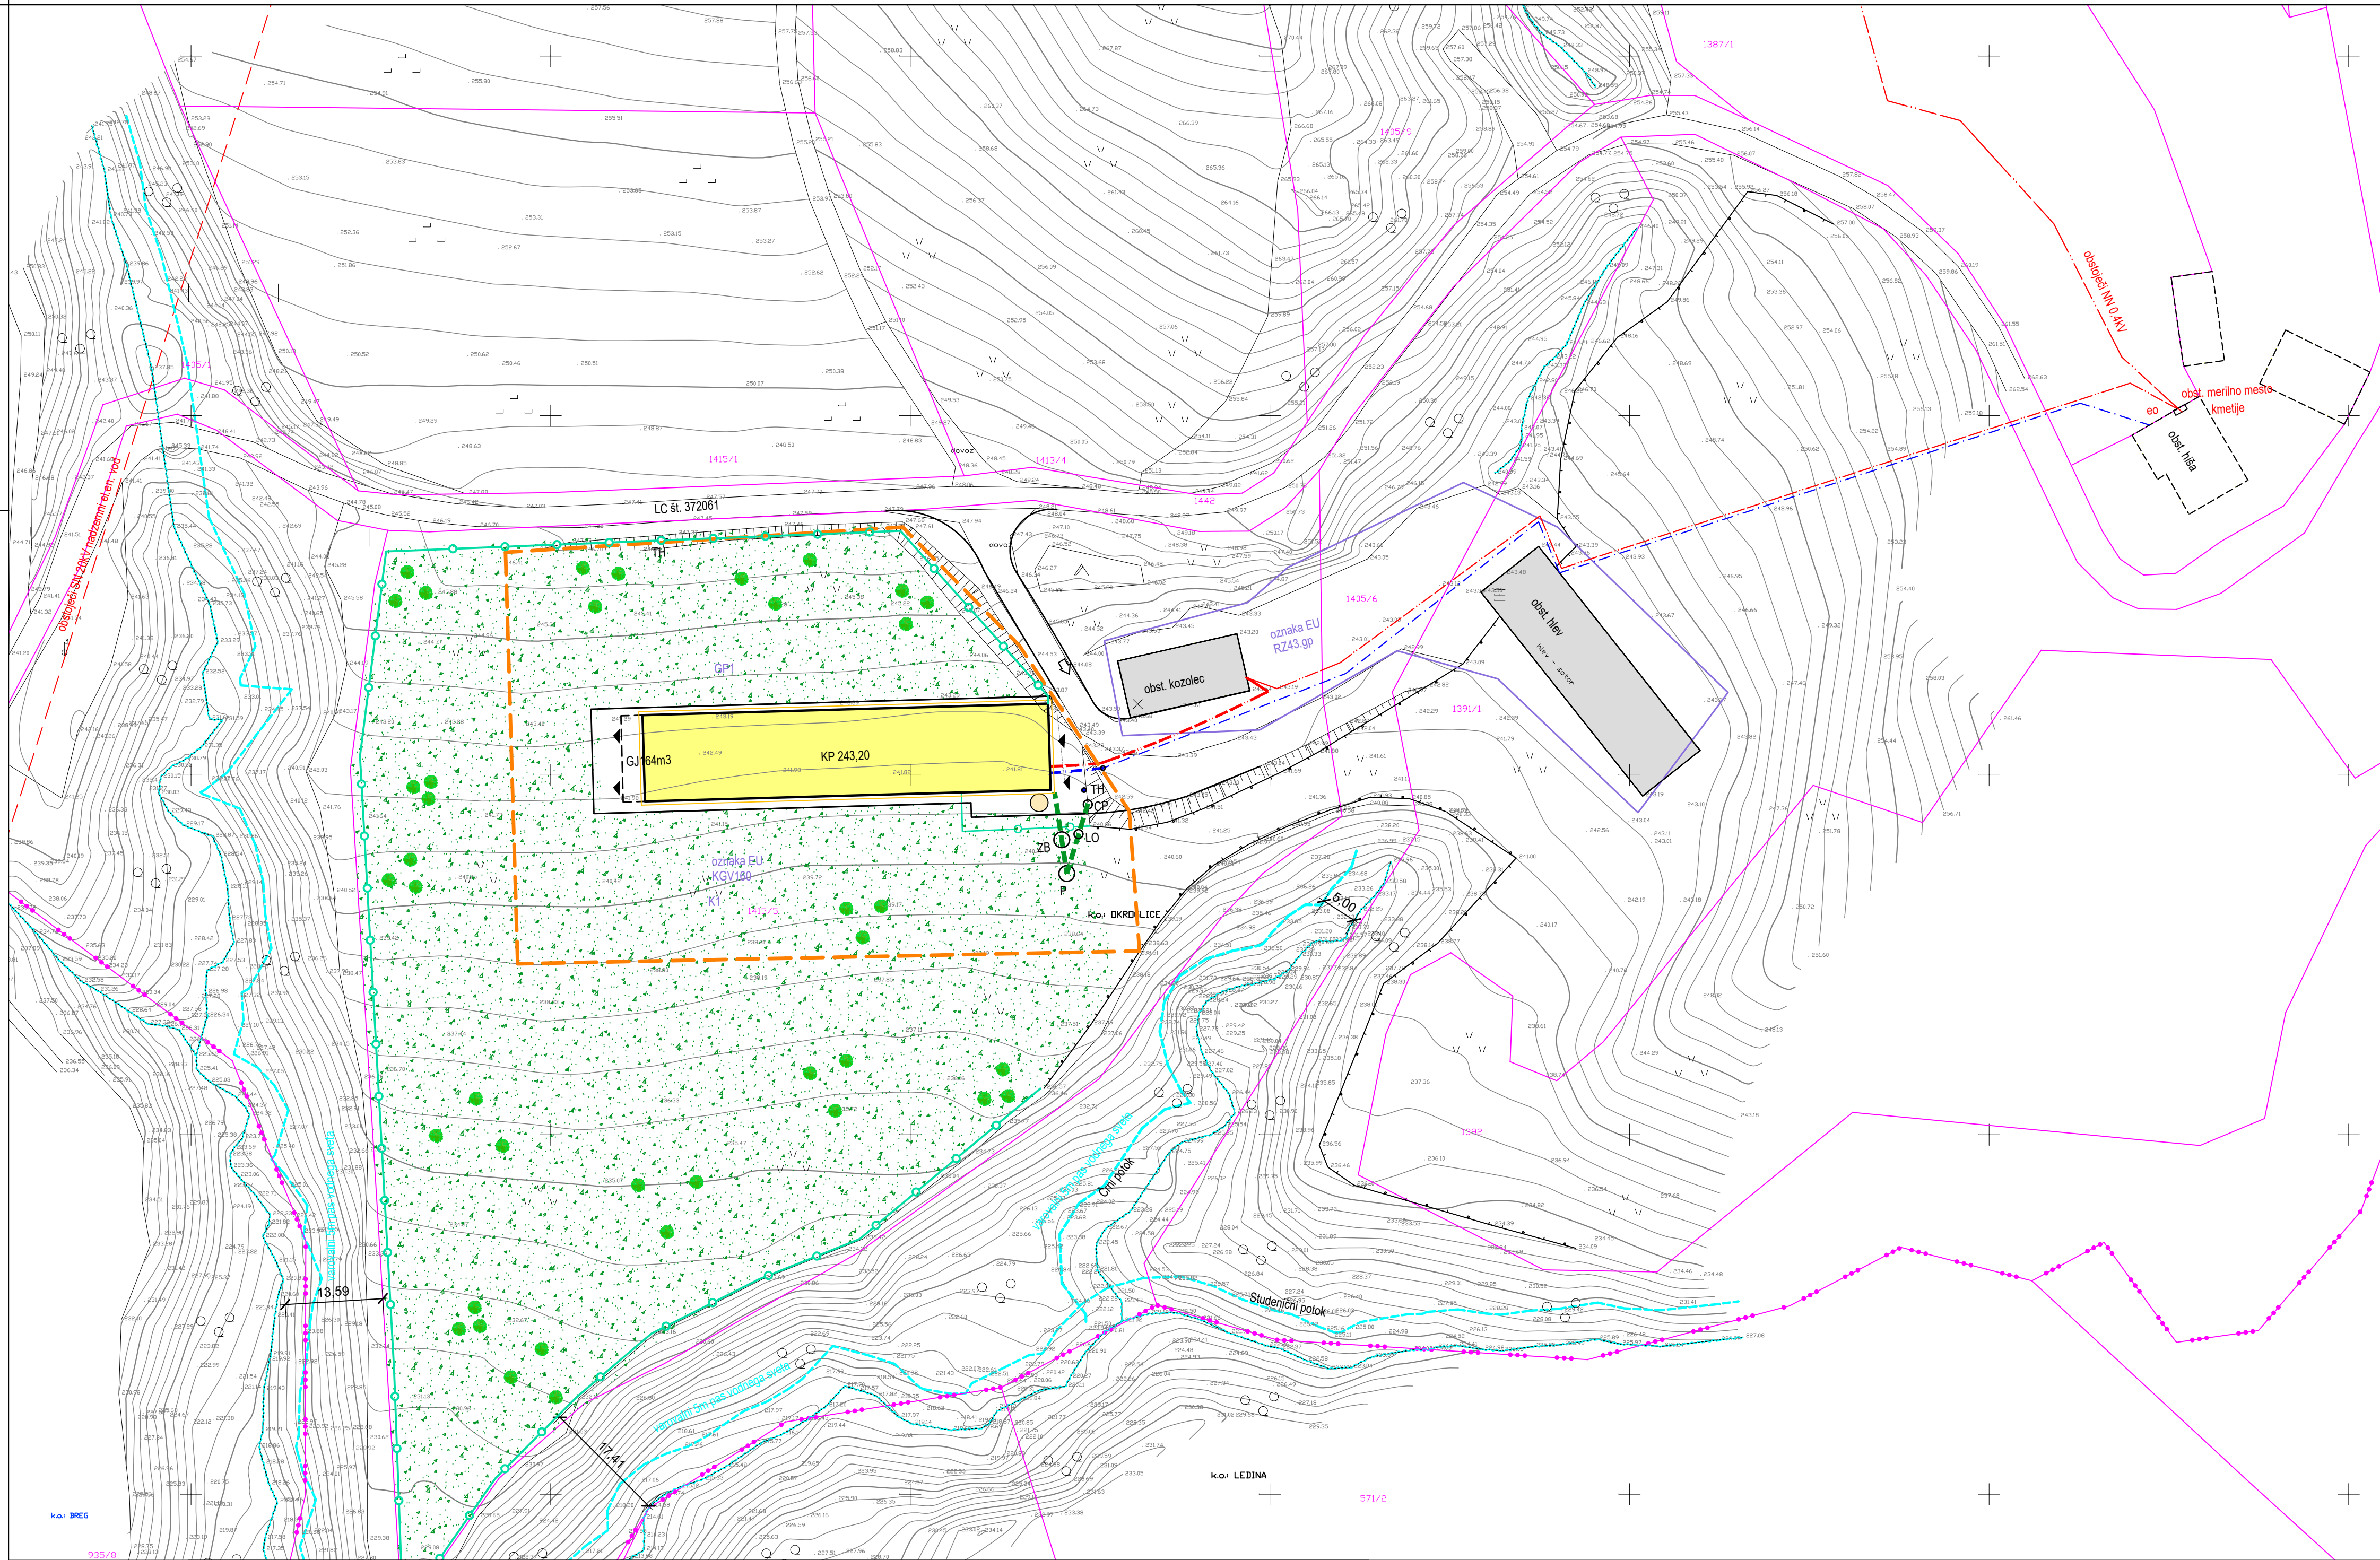

OPPN ZA GRADNJO KME. OBJEKTOV
NA KMETIJSKIH ZEMLJIŠČIH BREZ
SPREMEMBE NAMENSKE RABE
- EKOLOŠKA KMETIJA IZPOD LISCE

- LEGENDA
- Požiralnik — oploti
 - Kanalski jašek — okrogel
 - Telefonski jašek — pravokoten
 - Električni jašek — pravokoten
 - Vodoravna plošča ali terasa
 - Zidana gospodarska stavba, garaža
 - o — stanovanjska stavba
 - svetilna na drago
 - TRANSFORMATORSKA POSTAJA
 - o — Jašek komunalnih vodov — okrogel
- rešetka
- el. vod
- skarpa
- Elvod NN
- Telefon
- kanalizacija

Izvajalec:
M:040 753 911
e:info@geodet-kralj.si

GEODET KRALJ
Janez Kralj s.p.
Brežice, Bizeljaka cesta 8

Naročnik:MAKOVEC BECI ANDREJA
Razbor 44, 1434 Loka pri Zidanem Mostu

Delovišče:k.o. 1362 OKROGLICE
Parc. štey.:1415/5
boniteta zemljišča = 39

GEODETSKI NAČRT
Merilo = 1:500
kate: absolutne

Odgovorni geodet:
Janez Kralj u.d.i.geod.

Štev.: 2-02/25S
Datum: 11.4.2025

geodetski načrt je izdelan v koordinatnem sistemu D96-TM

LEGENDA

- MEJA OBMOČJA OPPN cca 4,5ha
- GP1 GRADBENA PARCELA
- UREJENE MEJE DKN
- NOVI HLEV ZA KOKOŠI
- NOVI SILOS
- OBSTOJEČI POMOŽNI OBJEKTI
- NOVA OGRAJA IN VPLIVNO OBMOČJE OPPN
- PEŠČENI GRAMOZ
- TRAVNATE POVRŠINE Z VISOKODEBELNIM SADNIM DREVJEM
- DOVOZ, VHOD V OBJEKT
- TALNI HIDRANT, GNOJNA JAMA, PONIKOVALNICA CESTNI POŽIRALNIK IN LOVILEC OLJ
- PREDVIDENA METEORNA KANALAZICIJA
- OBSTOJEČI VODOVOD
- NOVI VODOVOD
- OBSTOJEČI NN ELEKTRO KABEL
- NOVI PRIKLJUČNI NN ELEKTRO KABEL

DEMIDA
ARHITEKTURA

DEMIDA ARHITEKTURA d.o.o.
Prešernova ulica 1, 8290 SEVNICA
tel: 07 81 84 059

številka:	OPPN 3/2026 osnutek za mnenja
vsebina:	SITUACIJA KOMUNALNE IN ENERGETSKE INFRASTRUKTURE
investitor:	ANDREJA MAKOVEC BECI Razbor 44, 1434 LOKA PRI ZIDANEM MOSTU
projektant:	URŠKA ŽAGAR, univ.dipl.ing.arh.
direktor:	DAVID TUŠAR, univ.dipl.inž.arh. <i>DTm</i>
datum:	VII.2026
št. grafi. priloge:	6