


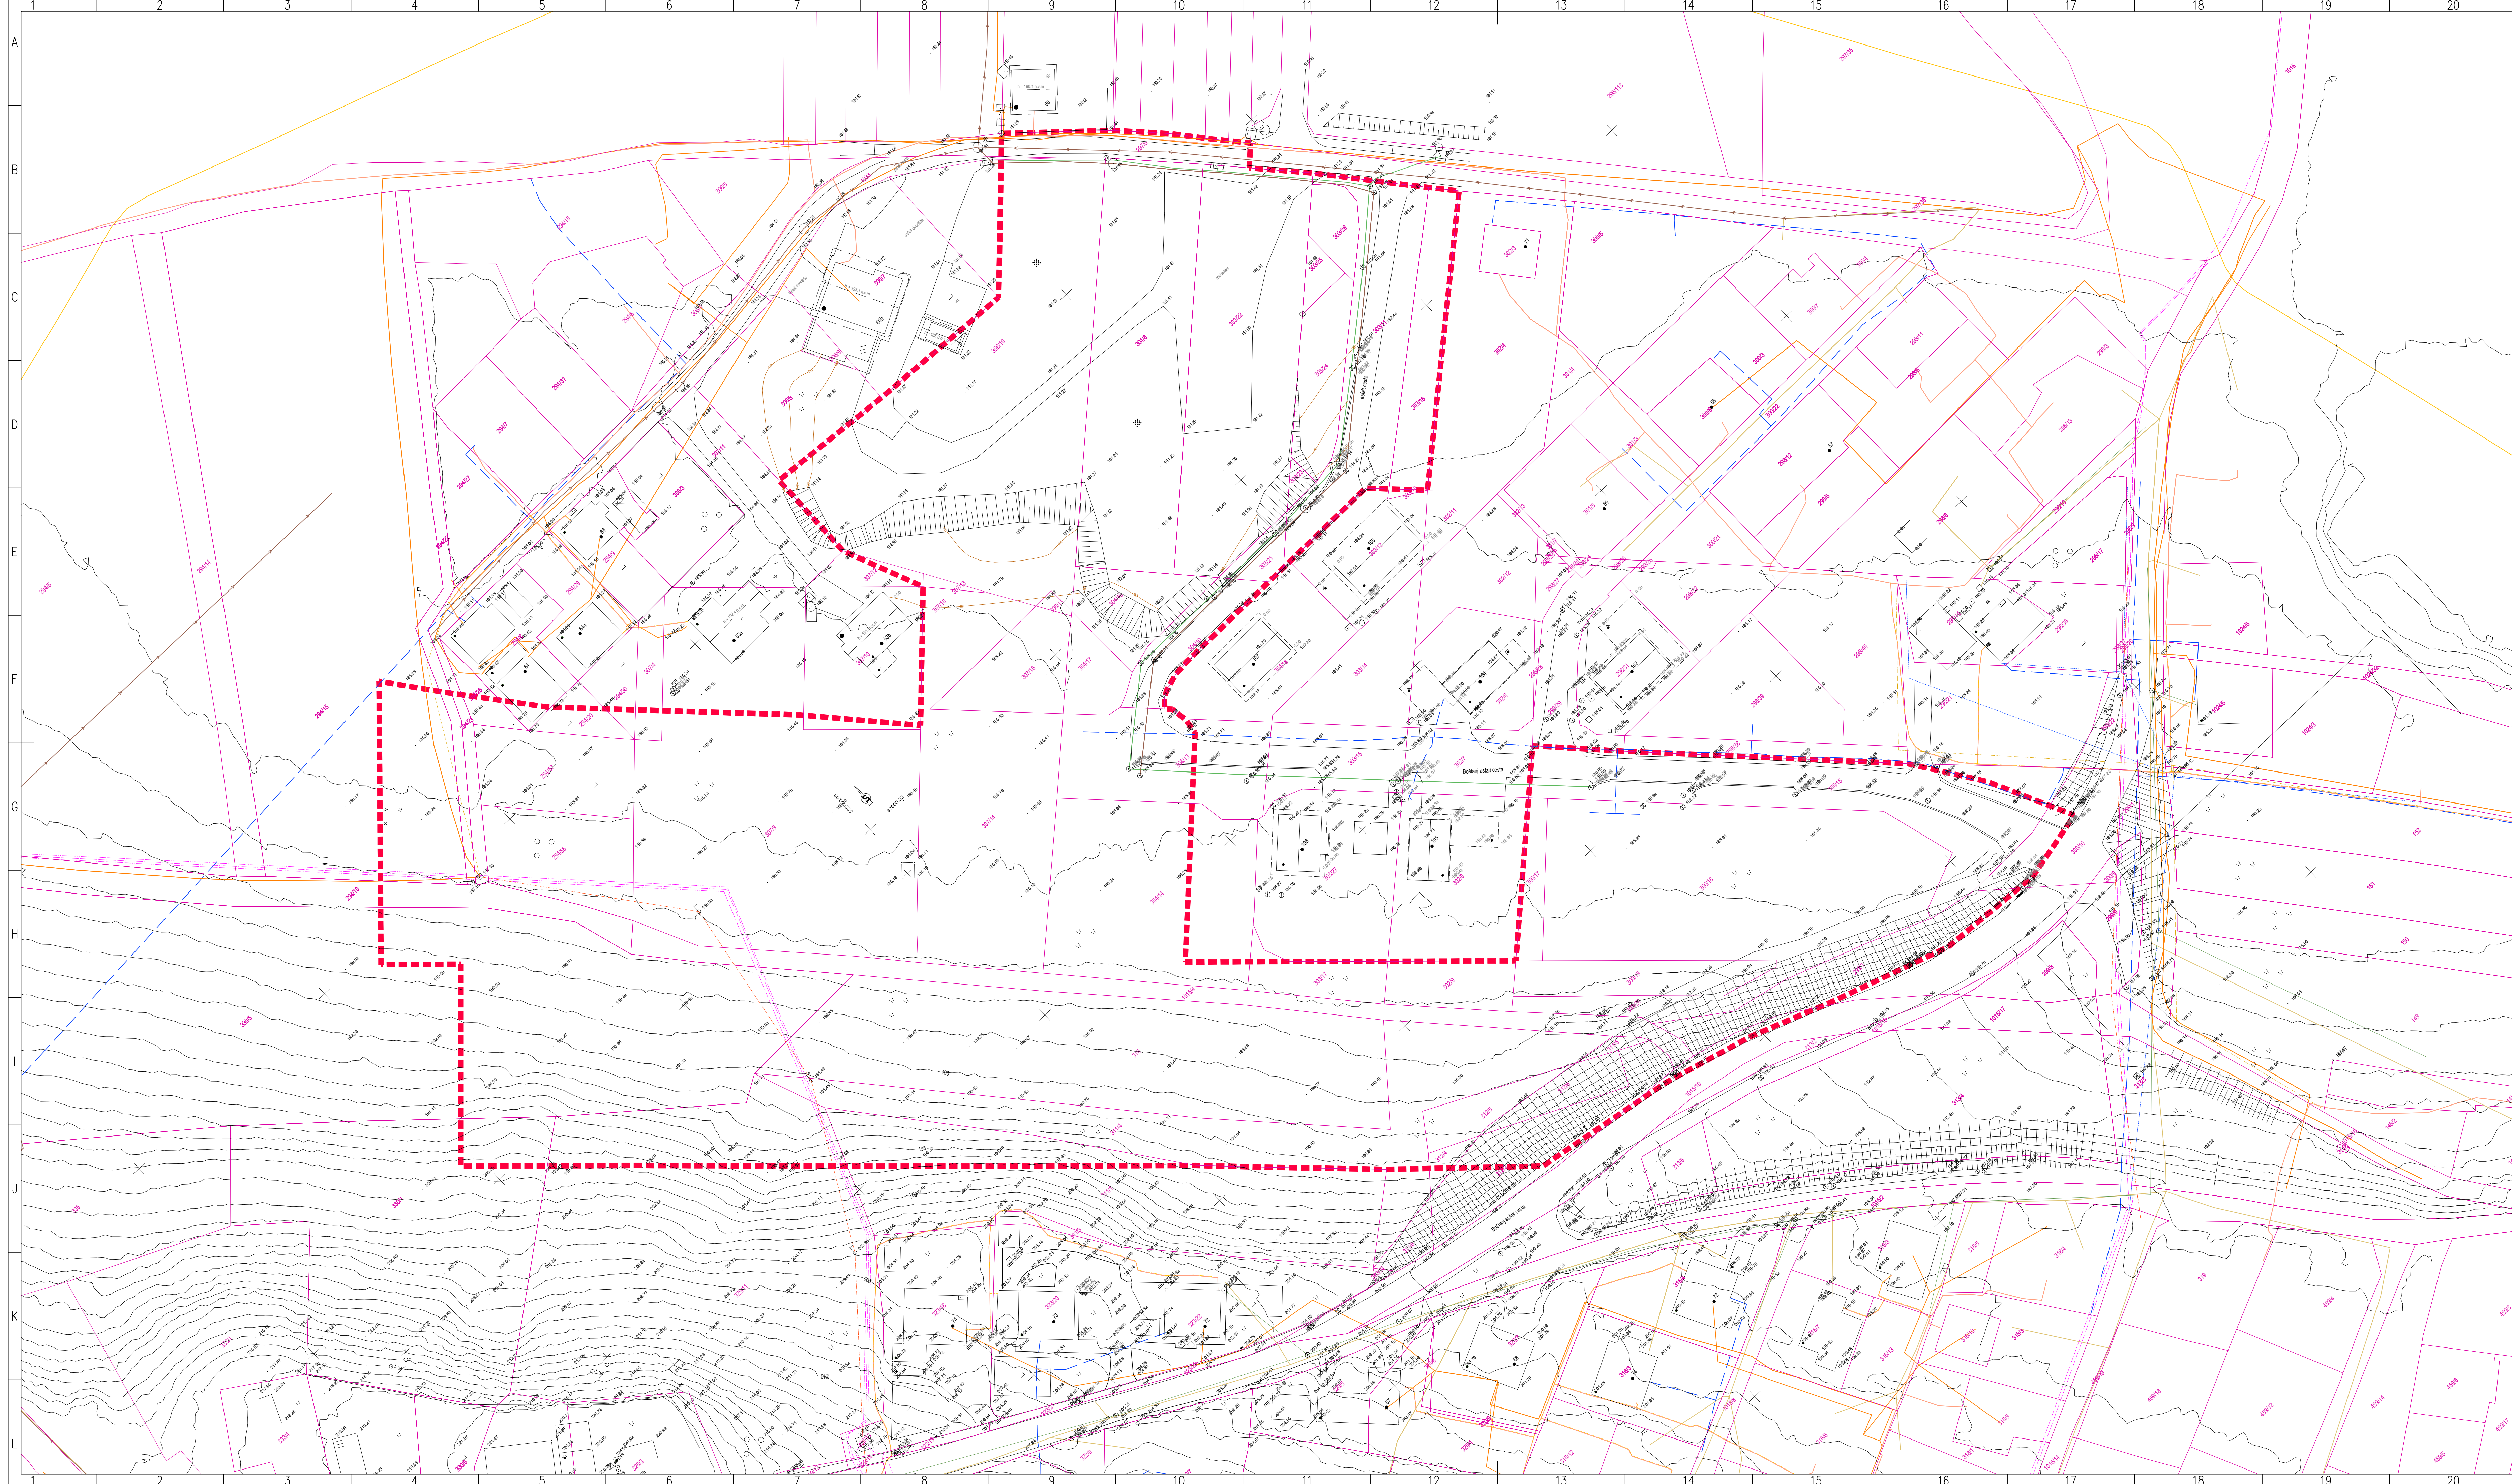

LEGENDA:

 meja sprememb in dopolnitev OPPN

naselje:	Občina Sevnica Glavni trg 19a 8290 Sevnica
naselje:	Občina Sevnica Glavni trg 19a 8290 Sevnica
naselje:	Savaprojekt Krš Cesta krških žr 8270 Krško



SPREMEMBE IN DOPOLNITVE OBČINSKEGA PODROBNEGA PROSTORSKEGA
NAČRTA ZA STANOVANJSKO SOSESKO BOŠTANJ – SV. KRIŽ

CPN:	Dorjana Pirc, u.d.i.k.a.	ZAPS 1562 PKA PPM
SP:	Šilvilj Umeek Toth, d.i.g.	IJS G-4766

grafični načrt: SITUACIJA OBSTOJEČEGA STANJA S PARCELNIMI MEJAMI

data:	maria:	ID št. PK:	št. graficnej sobice:
sep. 2025	1:500	4742	B3

