


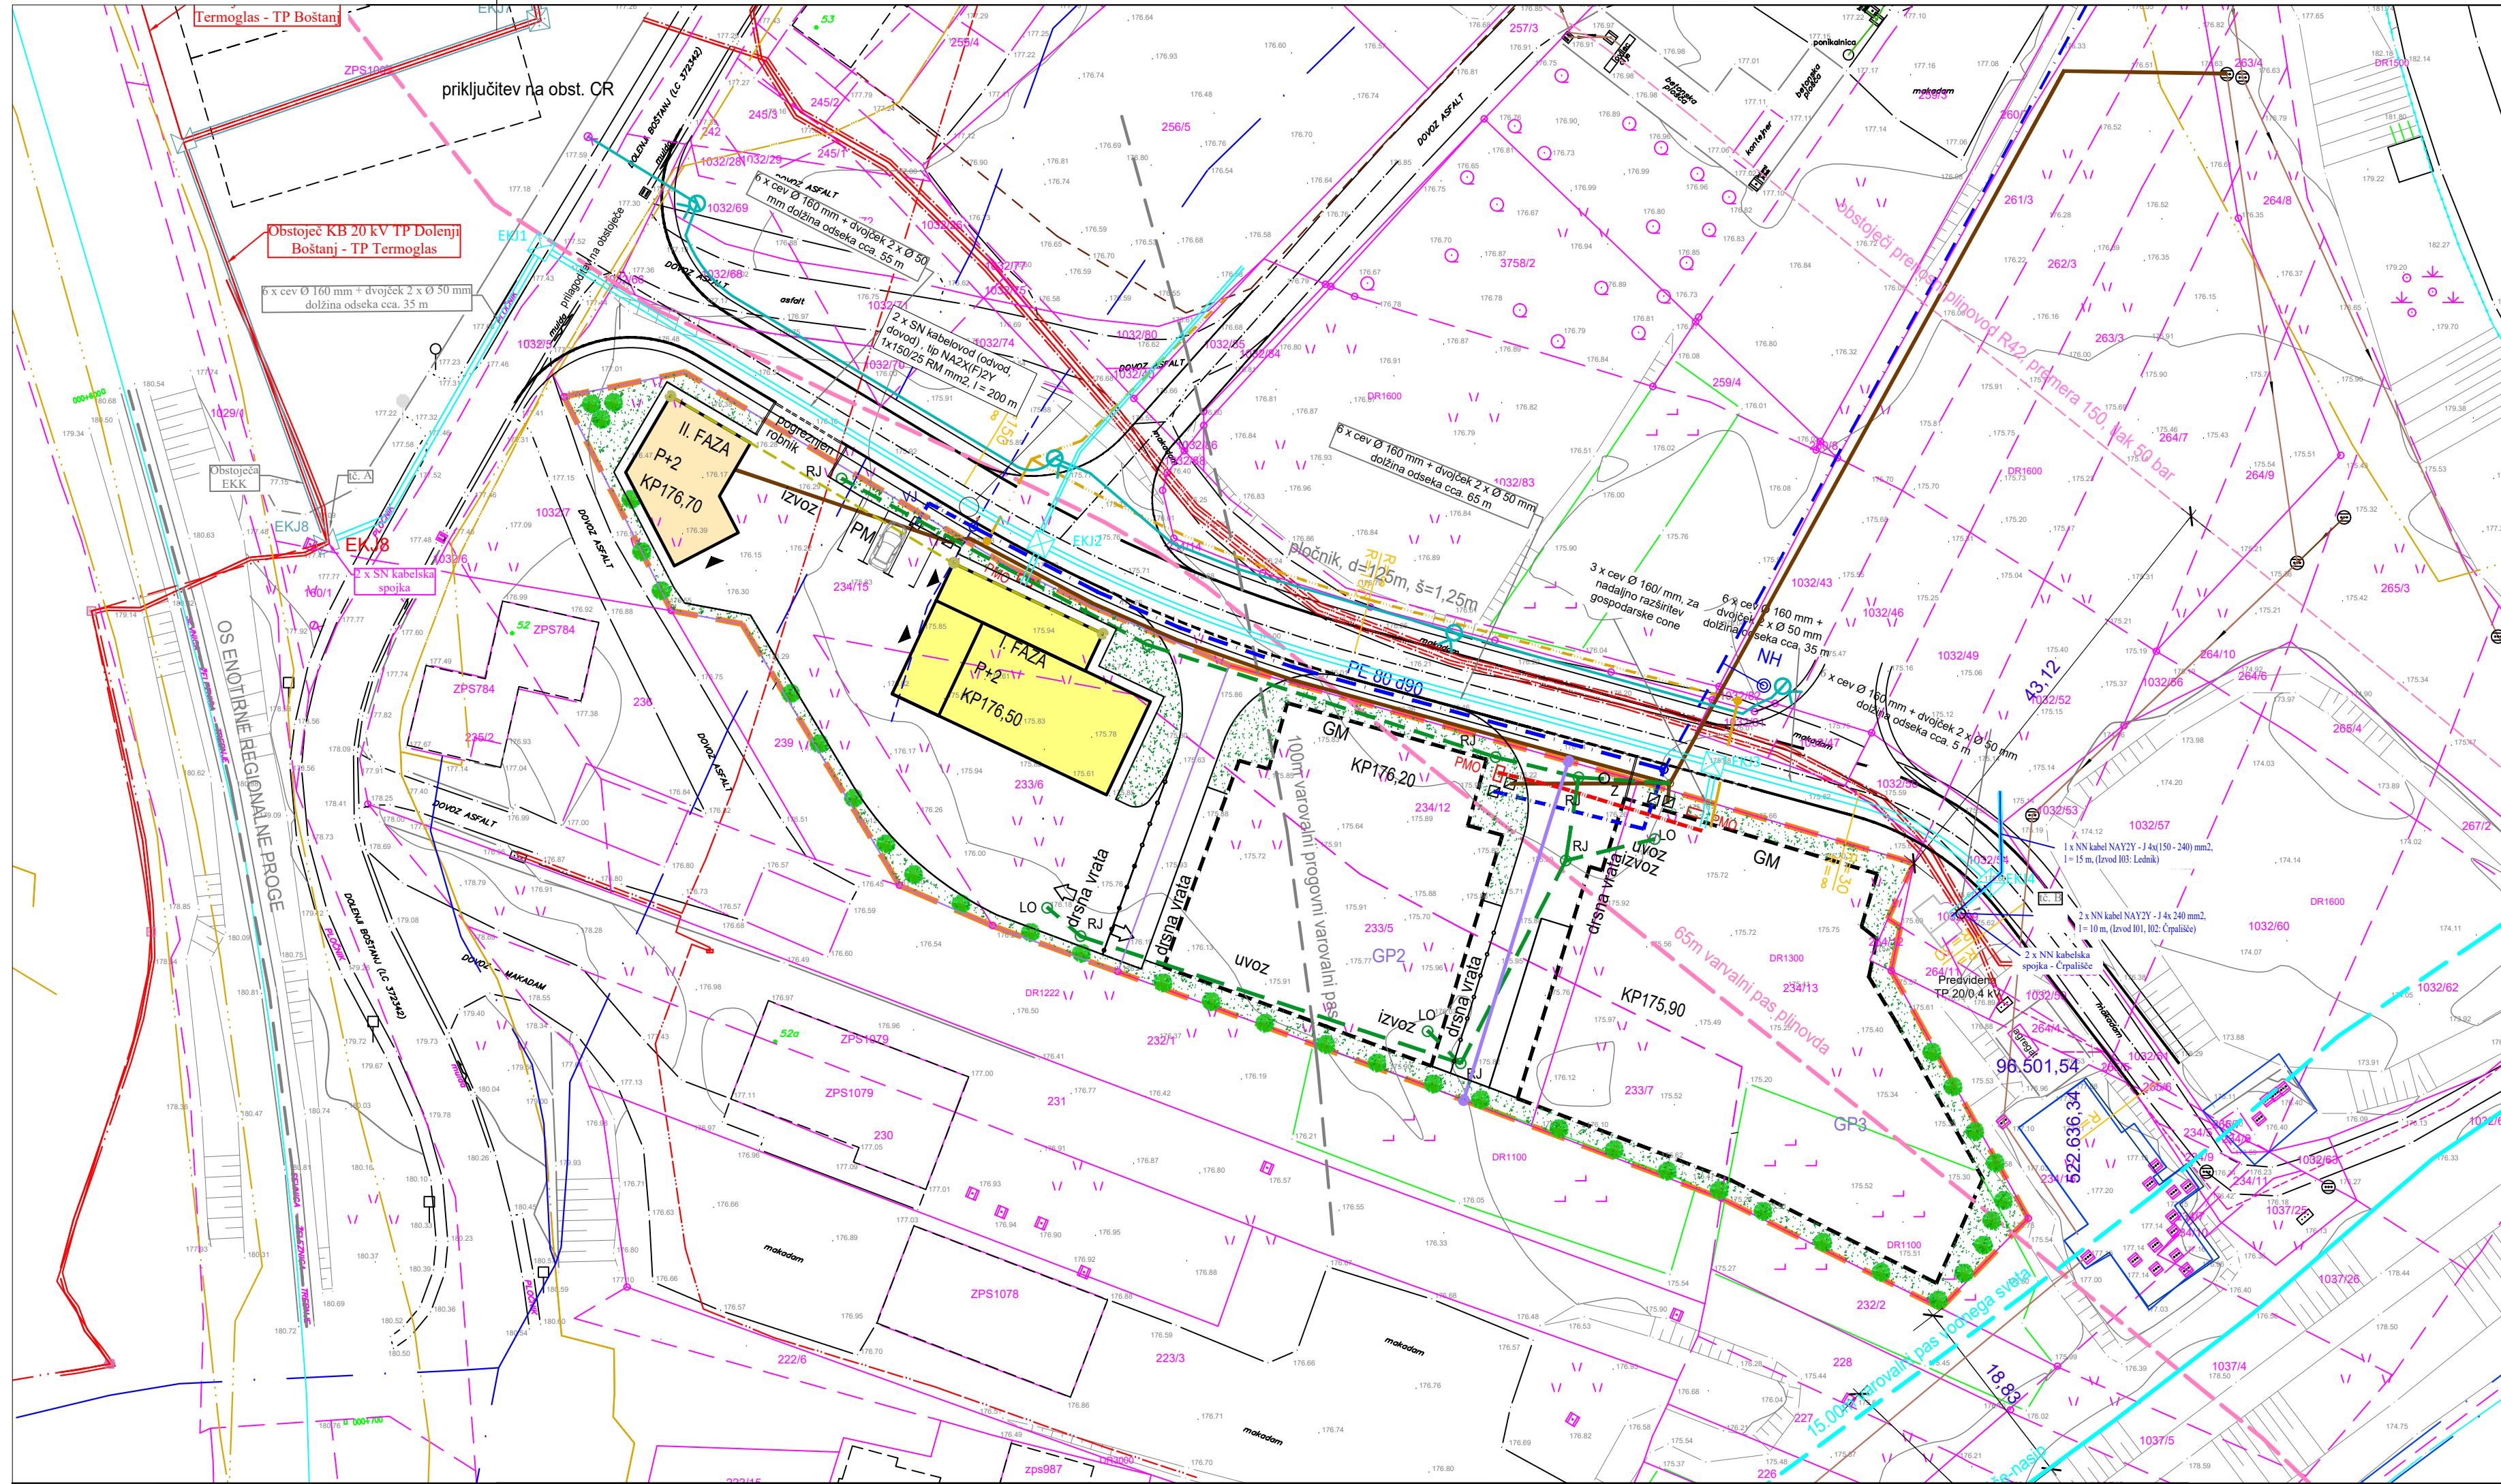

- OBSTOJEČI VODOVOD
- PREDVIDENI VODOVOD
- NH

PREDVIDENI NADZEMNI HIDRANT
- OBSTOJEČA KANALIZACIJA
- PREDVIDENA KANALIZACIJA
- NOVA METEORNA KANALIZACIJA
- LO,Z,CP
RJ

LOVILEC OLJ, ZADRŽEVALNIK ,
CESTNI POŽIRALNIK, REVIZIJSKI JAŠEK
- OBSTOJEČE ELEKTRONSKE KOMUNIKACIJE
- PREDVIDENE ELEKTRONSKE KOMUNIKACIJE
- OBSTOJEČI NN ELEKTRO KABEL
- PREDVIDEN NN ELEKTRO PRIKLJUČEK
- PMO

NOVA PROSTOSTOJEČA ELEKTROOMARUCA PMO
- PREDVIDENA JAVNA RAZSVETLJAVA
- OBSTOJEČI PLINOVOD R42 MRP SEVNICA- MRP RADEČE

INŽENIRING NA PODROČJU TELEKOMUNIKACIJ IN GEODEZIJE		GLAVNI TRG 24, SEVNICA tel: 07 816 02 50, fax: 07 816 02 51, GSM: 041 635 572, E-mail: geod.sevnica@siol.net		
GEODETSKI NAČRT ZA SPREMEMBO OPPN				
KATASTRSKA OBČINA	1381_BOŠTANJ	List št.:1	Dne	Ime in priimek (podjetje)
Naslov:	GN za OPPN ŠPAN: BOŠTANJ	Metric izvedel	26.06.2025	GEOTEL d.o.o.
Vašine:	Geoid KOPER/2016	St. elaborat:	26.06.2025	Milan PETROVIČ, inž. geod.
MERILO	1 :500	G62-06/2025	 MILAN PETROVIČ inženir IZS 9460A3	
NAROČNIK	MIROSLAV ŠPAN, zastopanje tujih firm, prodaja embalaže za jajca, d.o.o. Trg svobode 9 8290 Sevnica	Žig odgovornega geodeta	26.06.2025	Milan PETROVIČ, IZS Geo119

PROJEKTIRANO:
TP 20/0,4 kV

EKK / zaščitne cevi
EKJ

Parcelne meje so informativne narave

- ZKN DALJICE
- UREJENA MEJA
- STAVBE TEREN

Komunalni vodi so informativnega pomena

- ELEKTRICNA_ENERGIIJA_LINIJ (vir GJI)
- VODOVOD_LINIJ (vir GJI)
- ELEKTRONSKE_KOMUNIKACIJE_LINIJ (vir GJI)
- ZEMELJSKI_PLIN_LINIJ (vir GJI)
- ŽELEZNICA_LINIJ (vir GJI)
- VODNA_POLIGONI (vir GJI)
- ELEKTRIKA_NN (vir EC)
- VODOVOD
- MEŠANA_KANALIZACIJA
- VODOVOD_INTERNI

OPPN ZA DEL GOSPODARSKE CONE DOLENJI BOŠTANJ - EUP DB10 (3) LEGENDA

- MEJA OBMOČJA OPPN IN VPLIVNO OBMOČJE 4454,00m2
- GRADBENE PARCELE
- UREJENE MEJE
DKN
- NOVA PARCELACIJA
- GRADBENA LINIJA
- GRADBENA MEJA
- NOVI SKLADIŠČNI OBJEKT S PISARNIŠKIMI PROSTORI
TIP STAVBE - GLAVNA STAVBA
- NOVI OBJEKT ZA POTREBE CENTRALNE DEJAVNOSTI Z BIVANJEM
TIP STAVBE - GLAVNE STAVBE
- OGRAJE Z VHODNIMI VRATI
- 100m VAROVALNI PROGОВNI PAS
- 65m VAROVALNI PAS PRENOSNEGA PLINOVODA
- 15m VAROVALNI PAS VODNEGA SVETA
- NOVE UTJENE POVRŠINE
- ZELENE POVRŠINE
Z AVTOHTONIM DREVJEM
- BET.ROBNIK MED UTRJENO POVRŠINO
IN ZELENICO
- PM

PARKIRNO MESTO
DOVOZ, VHOD V OBJEKT



DEMIDA ARHITEKTURA d.o.o.
Prešernova ulica 1, 8290 SEVNICA
tel: 07 81 84 059

številka:	OPPN 14/2025 - osnutek za mnenja
vsebina:	SITUACIJA KOMUNALNE IN ENERGETSKE INFRASTRUKTURE M 1:500
investitorji:	MIROSLAV ŠPAN, ZASTOPANJE TUJIH FIRM, PRODAJA EMBALAŽE ZA JAJCA d.o.o., Trg svobode 9, 8290 SEVNICA OBČINA SEVNICA, Glavni trg 19a, 8290 SEVNICA
projektant:	URŠKA ŽAGAR, univ.dipl.ing.arh.
direktor:	DAVID TUŠAR, univ.dipl.ing.arh.
datum:	I.2026
št. grafi. priloge:	