


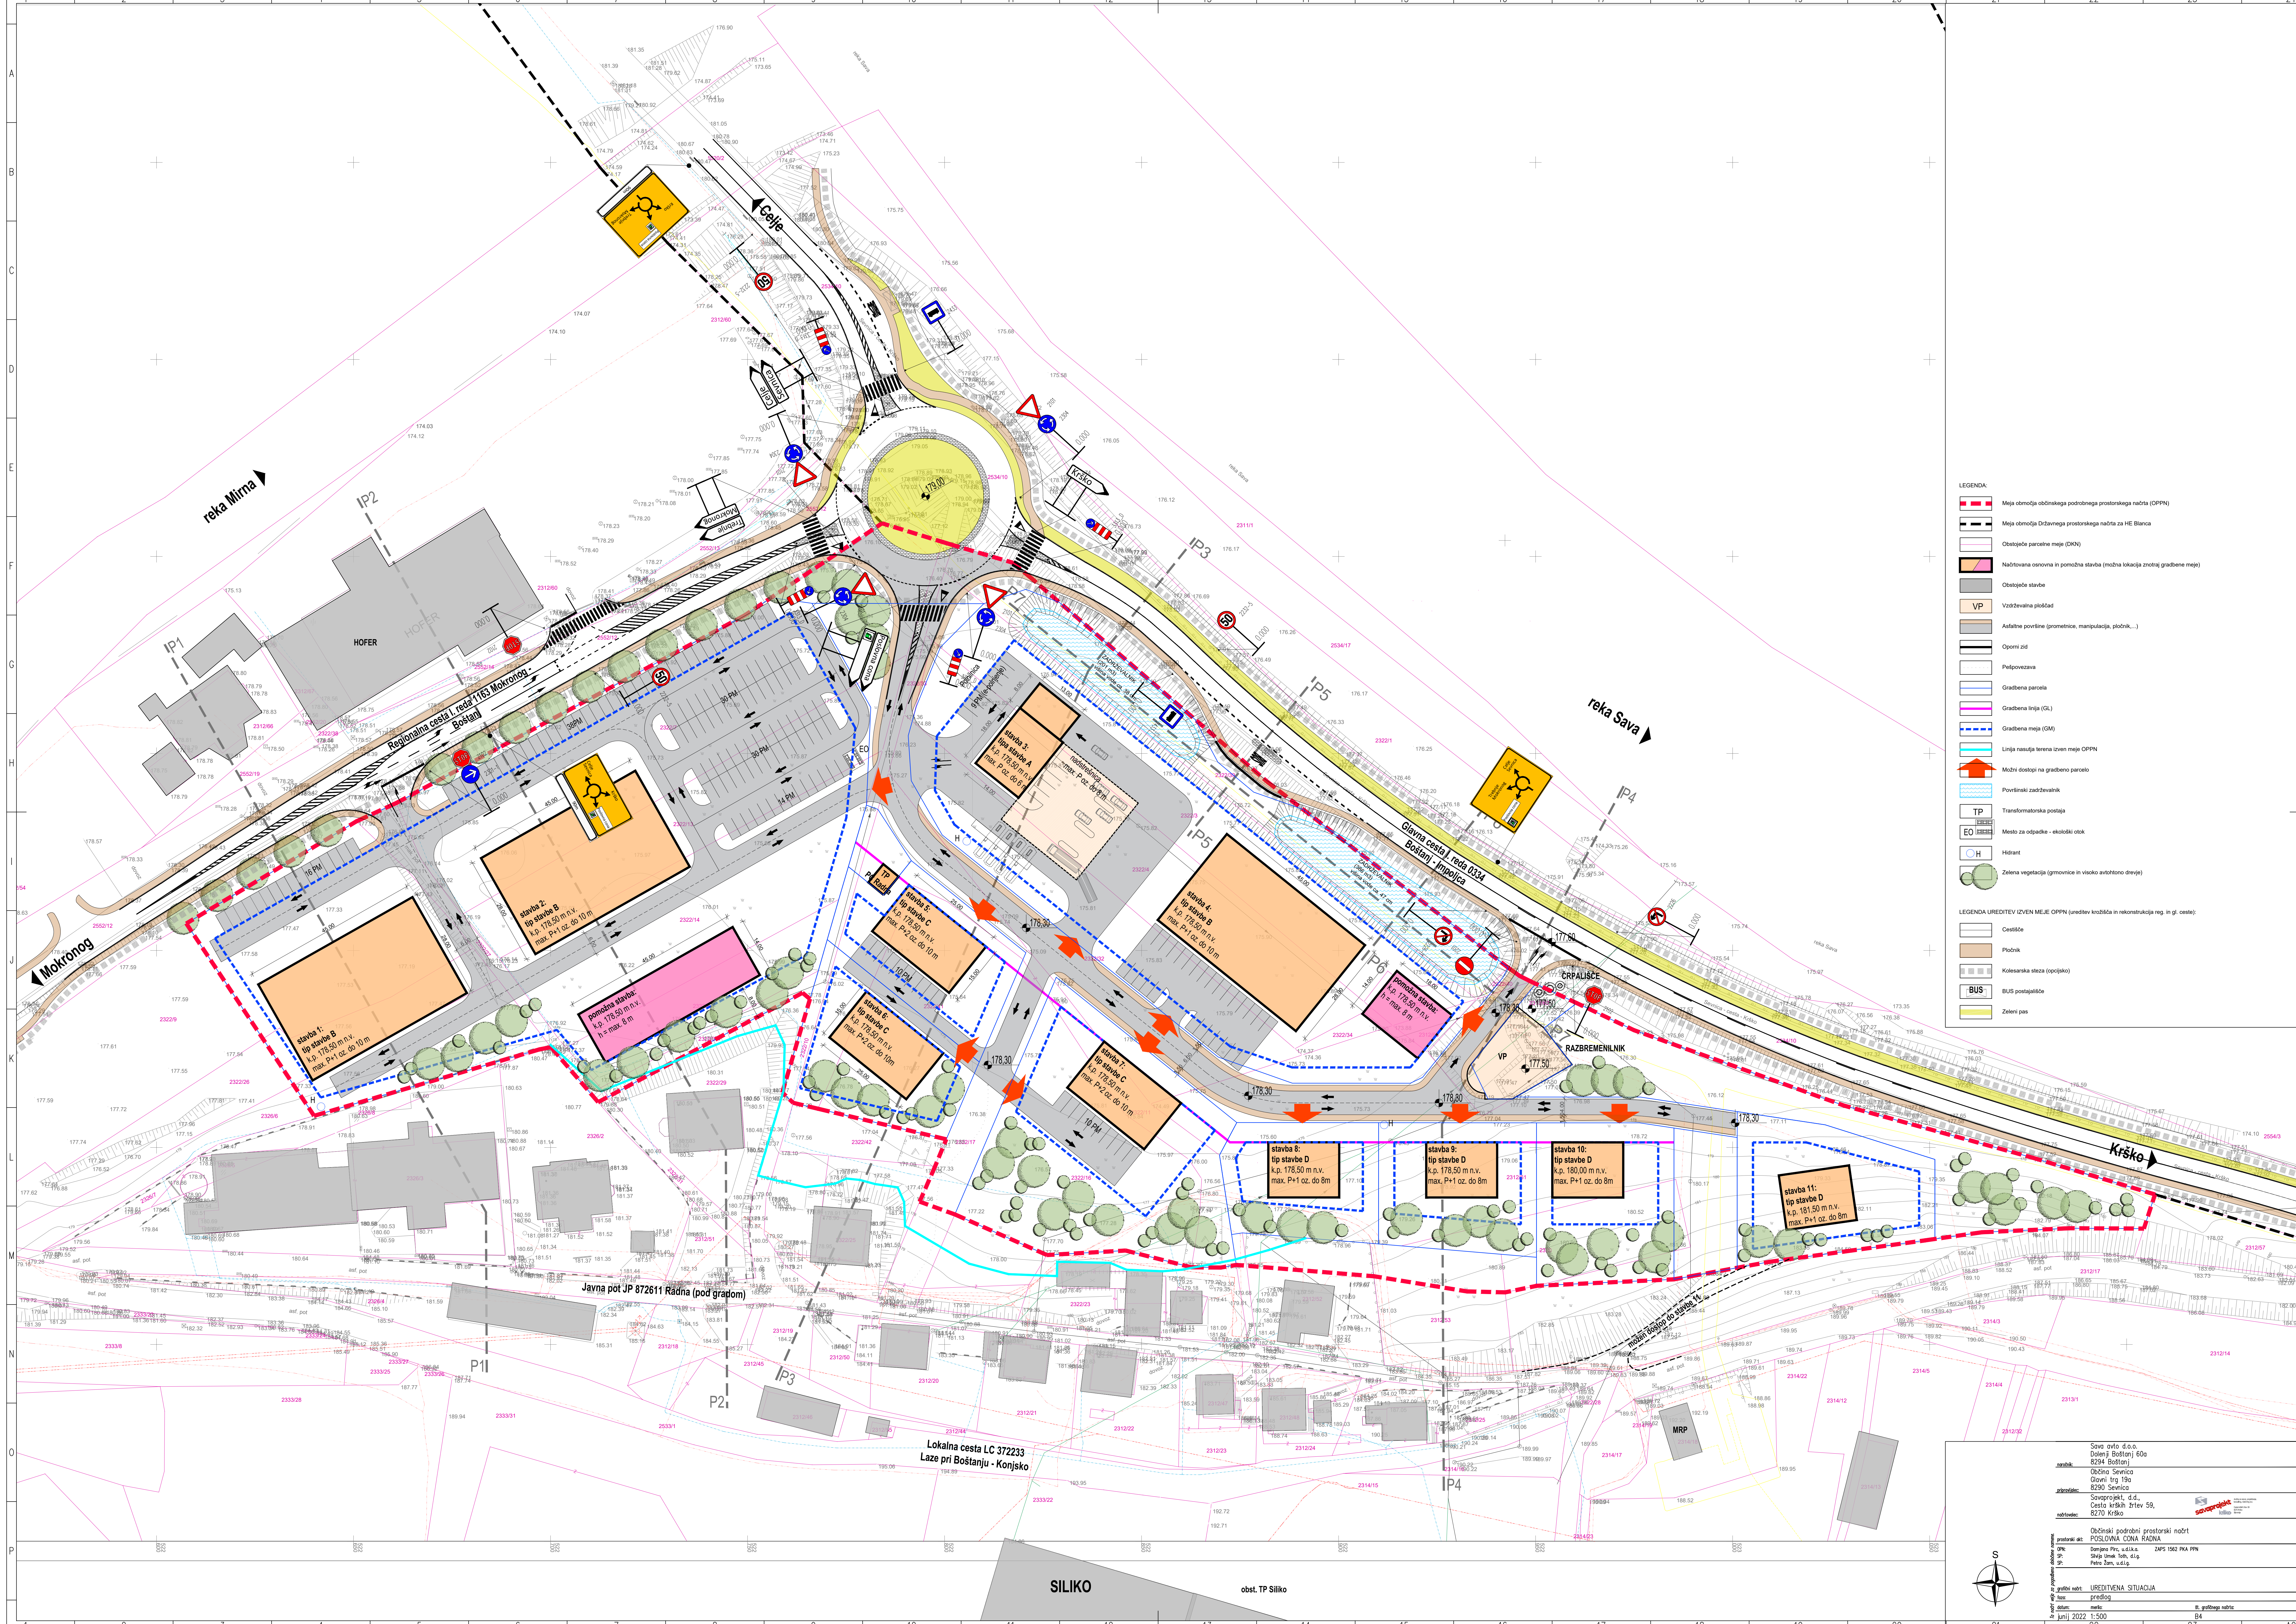

- LEGENDA**
- Meja območja obširnega podrobnega prostorskega načrta (OPPN)
 - Obstoječe parcelne meje (OKN)
 - Načrtovana osnovna in pomožna stavba (možna lokacija znotraj gradbene meje)
 - Obstoječe stavbe
 - Vzdrževalna ploščad
 - Asfaltna površina (prometnice, manipulacija, pločniki...)
 - Oporni zid
 - Pedestevazava
 - Gradbena parcela
 - Gradbena linija (GL)
 - Gradbena meja (GM)
 - Linija nasutja terena izven meje OPPN
 - Možni dostopi na gradbeno parcelo
 - Površinski zadrževalnik
 - Transformatorska postaja
 - Hidrant
 - Zelena vegetacija (grmovnice in visoko avtohtono drevje)
- LEGENDA UREDITEV IZVEN MEJE OPPN (ureditev izven meje OPPN in rekonstrukcija neg. in gl. ceste):**
- Cestišče
 - Pločnik
 - Kolesarska steza (opcijko)
 - BUS
 - BUS postajališče
 - Zeleni pas



Sovaprojekt, d.d.
Cesta krških žrtev 59,
8270 Krško

Občinski podrobni prostorski načrt


Ureditvena situacija
predlog

datum: 1. junij 2022
malo: 1:500
B. grafičnega nobila: 84