


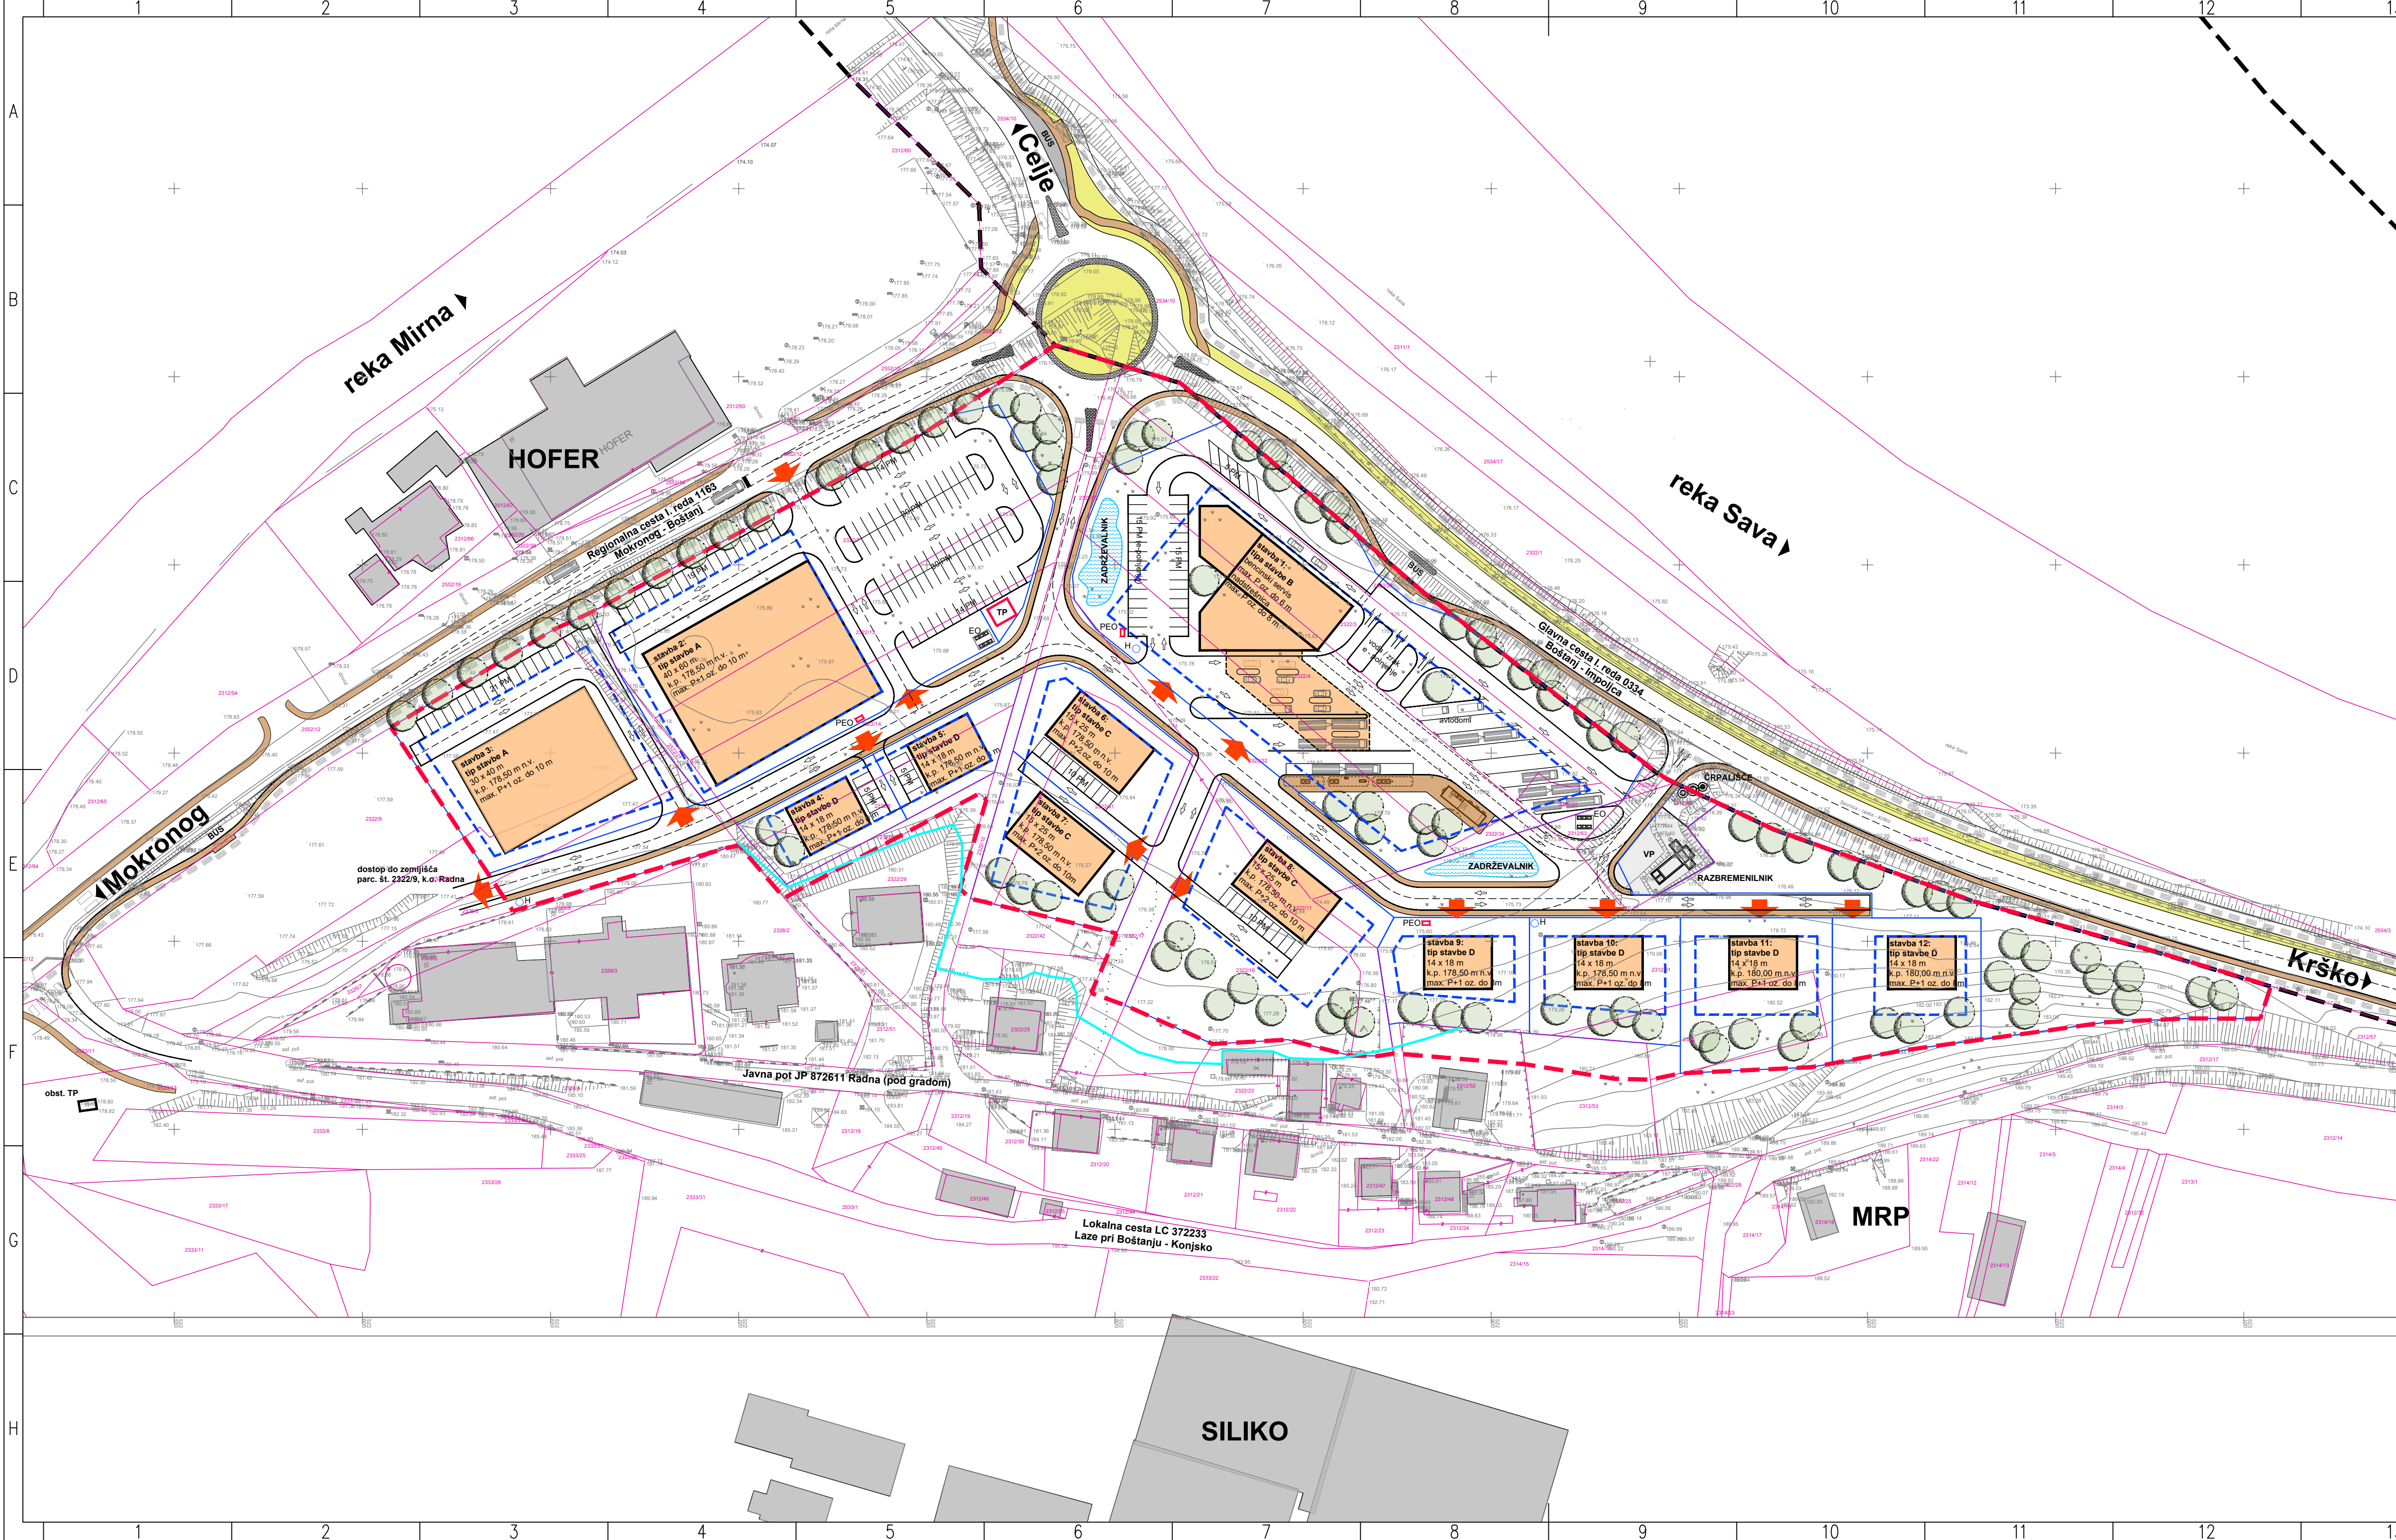

- LEGENDA:
- Meja območja občinskega podrobnega prostorskega načrta (OPPN)
 - Meja območja Državnega prostorskega načrta za HE Blanca
 - Obstoječe parcelne meje (DKN)
 - Načrtovana stavba (možna lokacija znotraj gradbene meje)
 - Obstoječe stavbe
 - VP
 - Vzdrževalna ploščad
 - Javna prometnica s pločnikom
 - Pešpovezava
 - Gradbena parcela
 - Gradbena linija (GL)
 - Gradbena meja (GM)
 - Linija nasutja terena izven meje OPPN
 - Dostop na gradbeno parcelo
 - Površinski zadrževalnik (jezero)
 - TP
 - Transformatorska postaja
 - EO
 - Mesto za odpadke - ekološki otok
 - H
 - Hidrant
 - PEO
 - Prostostoječa elektro omarica
 - Zelena vegetacija (grmovnice in visoko avtohtono drevo)

- LEGENDA UREDITEV IZVEN MEJE OPPN (IZP ureditve krožišča in rekonstrukcija reg. in gl. ceste):
- Cestišče
 - Pločnik
 - Kolesarska steza
 - BUS
 - BUS postajališče
 - Zeleni pas

Sava avto d.o.o.
Dolenji Boštanj 60a
8294 Boštanj
Občina Sevnica
Glavni trg 19a
8290 Sevnica
Savaprojekt, d.d.,
Cesta krških žrtev 59,
8270 Krško



Občinski podrobni prostorski načrt
POSLOVNA CONA RADNA
OPN: Damjana Pirc, u.d.i.k.a. 1562KA
SP: Silvija Umek Toth, di.g.
SP: Petra Žarn, u.d.i.g.

UREDITVENA SITUACIJA
OSNUTEK

datum: mar. 2021 1:1000 št. grafičnega načrta: B4

