


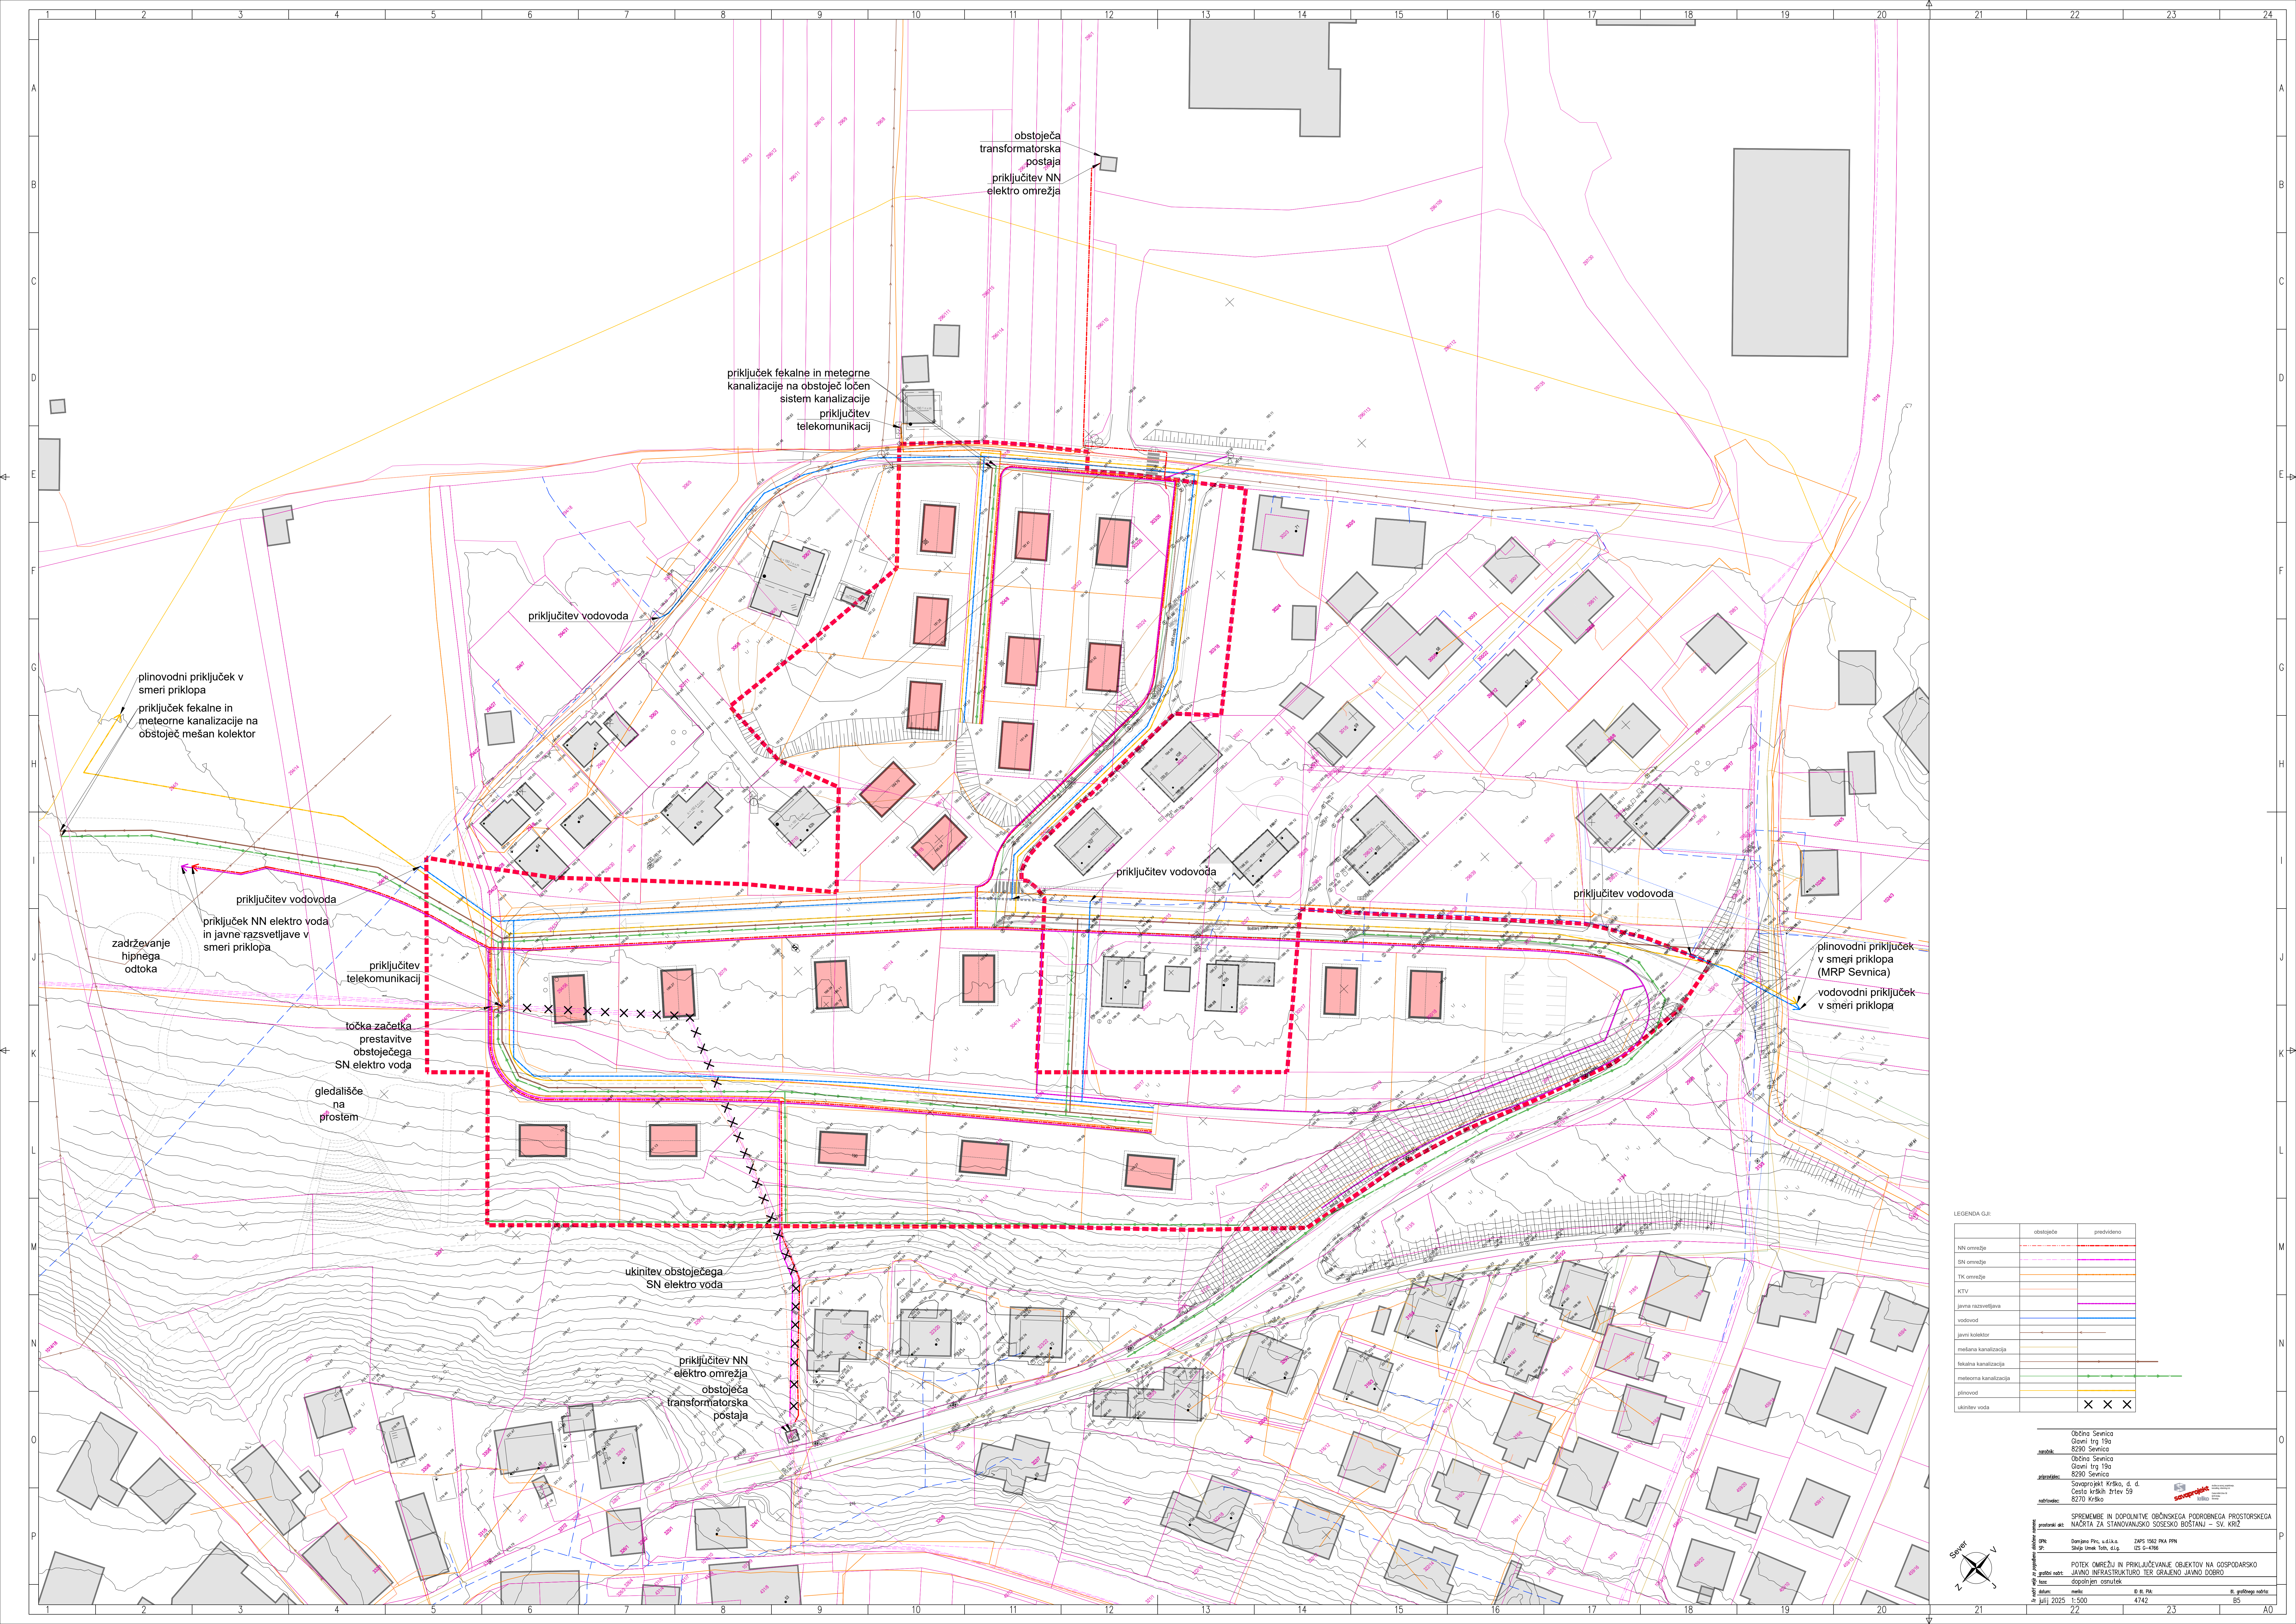

LEGENDA GJ:

	obstoječe	predvideno
NN omrežje		
SN omrežje		
TK omrežje		
KTV		
javna razsvetljava		
vodovod		
jarni kolektor		
mešana kanalizacija		
fekalna kanalizacija		
meteorne kanalizacija		
plinovod		
ukinitve voda		

Občina Sevnica
Glavni trg 19a
8290 Sevnica

Občina Sevnica
Glavni trg 19a
8290 Sevnica

Sovoprojekt Krško, d. d.
Cesta krških žrtev 59
8270 Krško

SPREMEMBE IN DOPOLNITVE OBČINSKEGA PODROBNEGA PROSTORSKEGA
NAČRTA ZA STANOVANSKO SOSESKO BOŠTANU – SV. KRIZ

POSREDOVATEL: Danjano Pivč, arhitekt ZAPS 192 PNA PPN
POSREDOVATEL: Danjano Pivč, arhitekt ZAPS 192 PNA PPN

POTER OMREŽJU IN PRIKLJUČEVANJE OBJEKTOV NA GOSPODARSKO
JAVNO INFRASTRUKTURO TER GRAJENJE JAVNO DOBRO

datum: 1. julij 2025
malo: 1:500
4742
85