


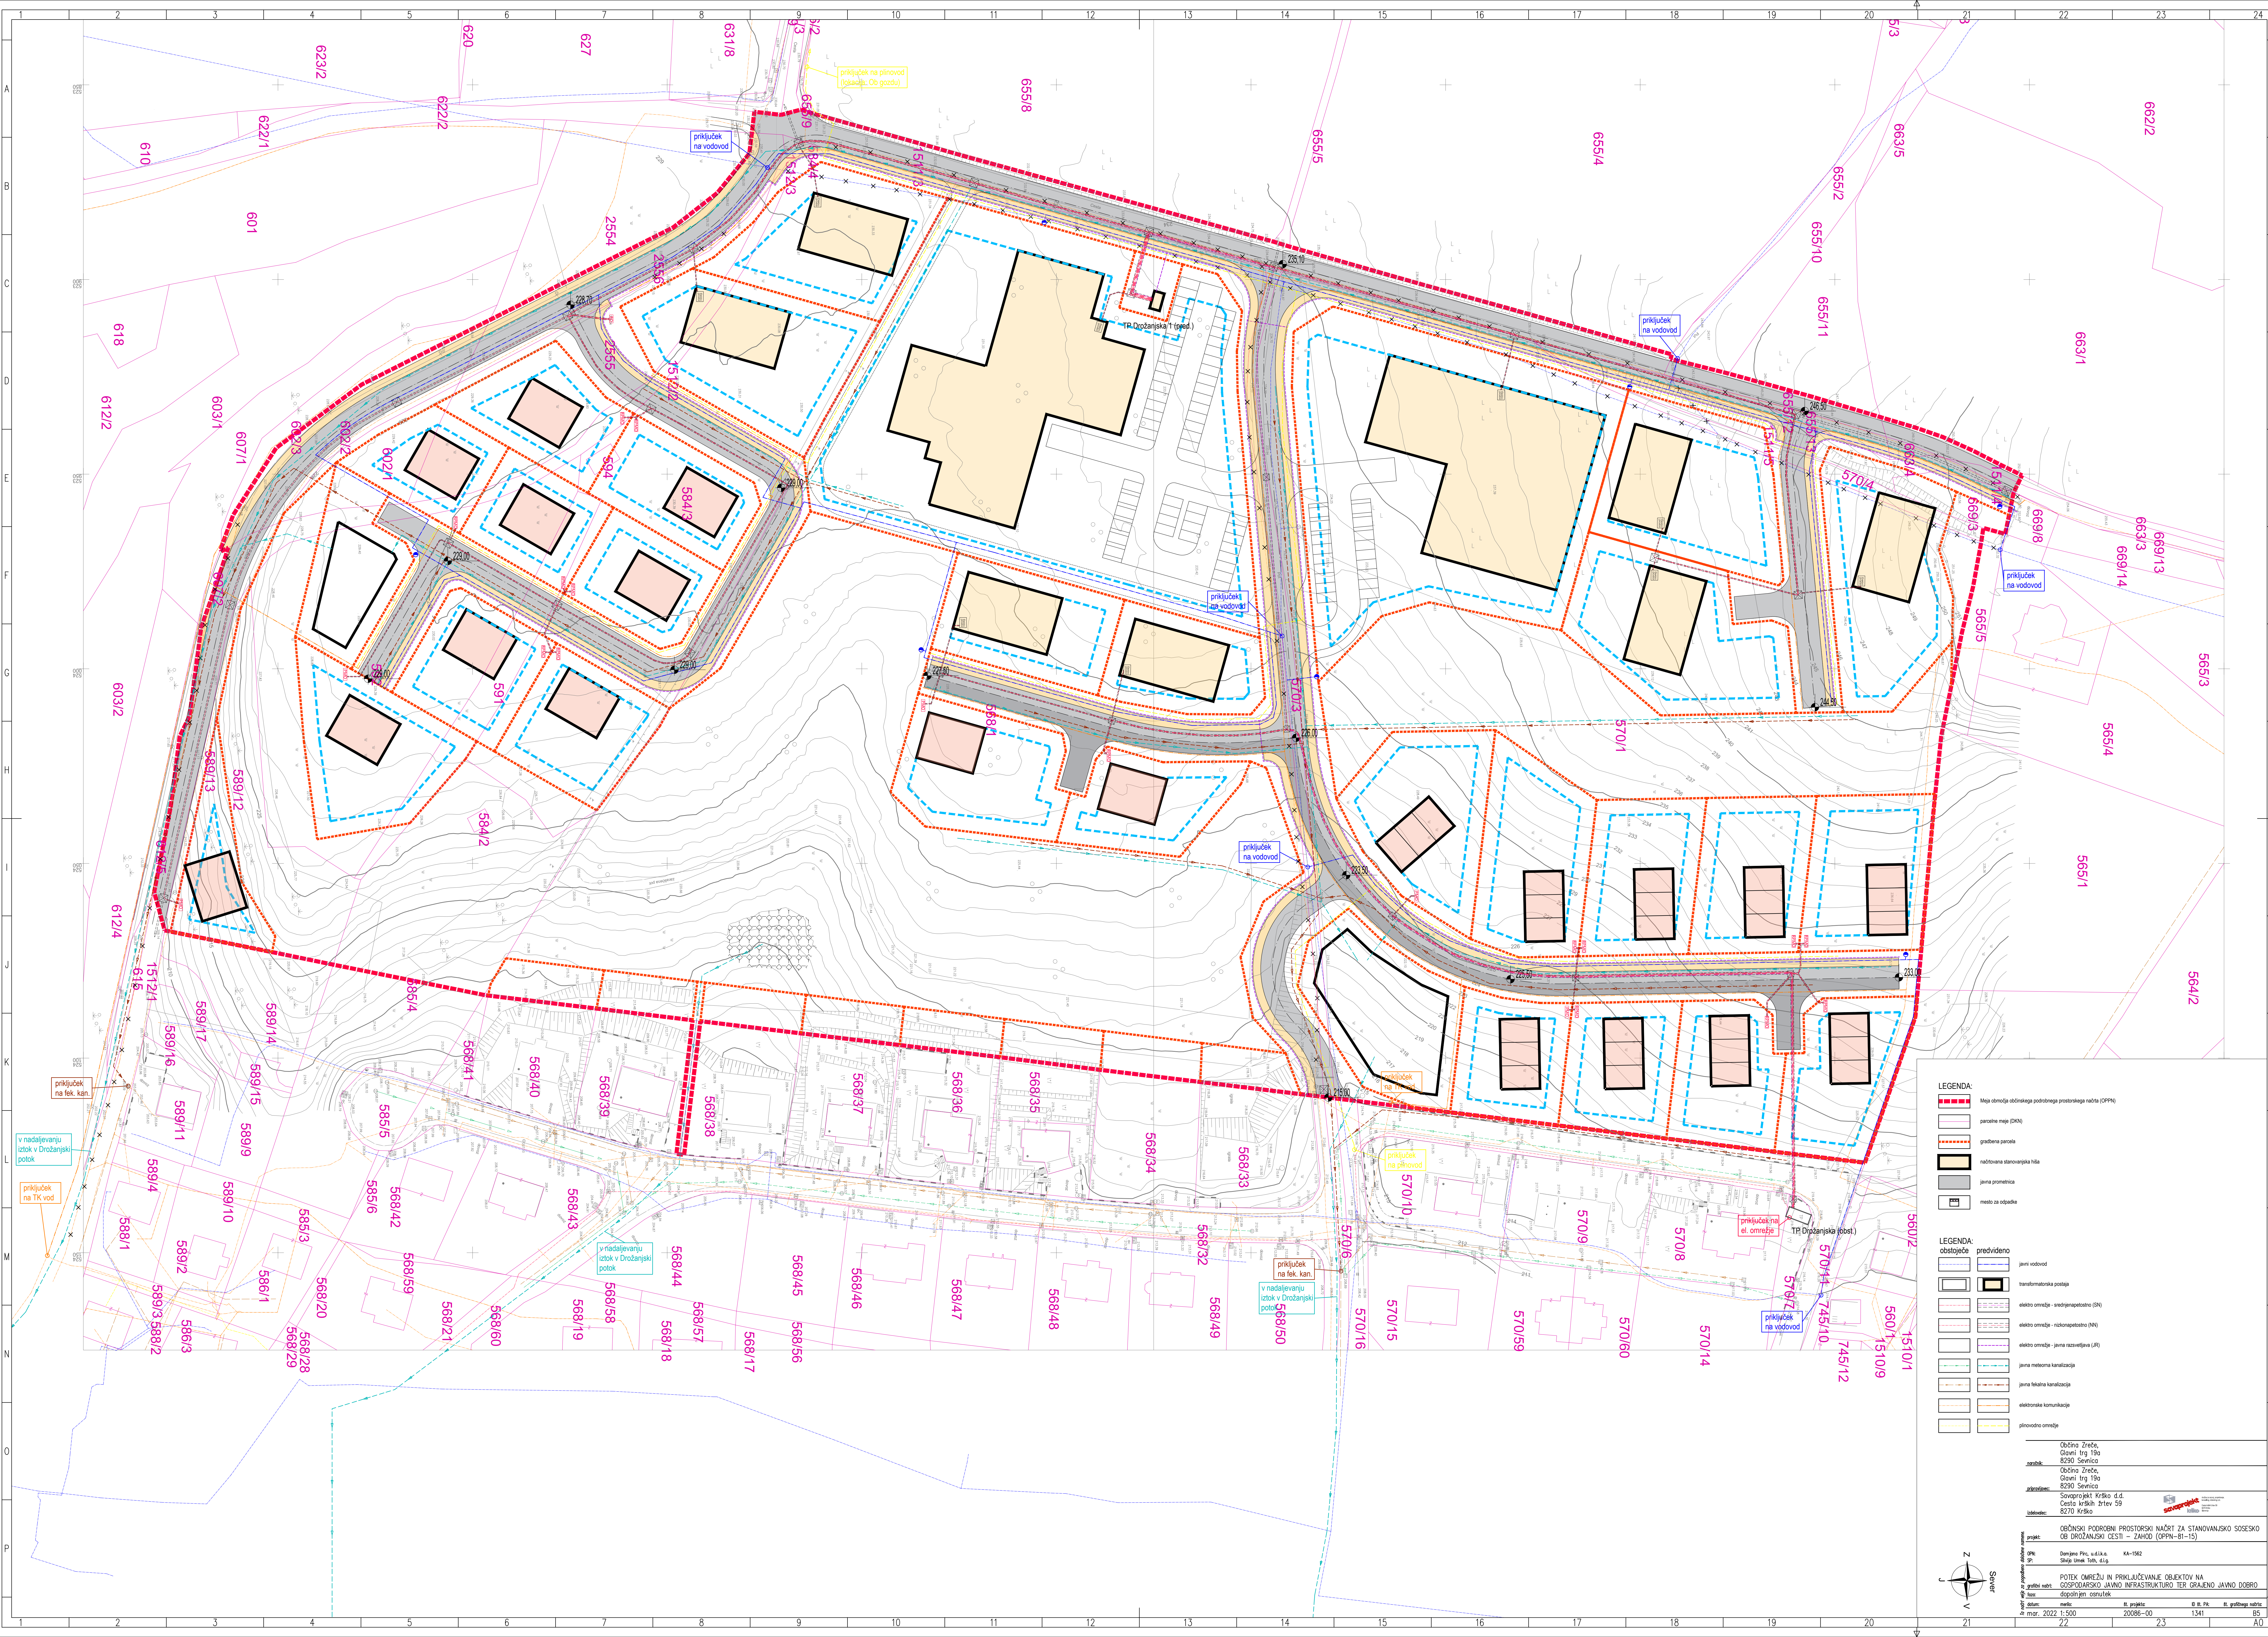

**LEGENDA:**

- Méja oblasti občinskega področnega prostorskega načrta (OPPN)
- parcele meje (DKN)
- grafična parcela
- načrtovana stanovanjska hiša
- javna prometnica
- meja za odpadke

**LEGENDA:**

**obstoječe**

- javni vodovod
- transformatorska postaja
- elektrno omrežje - srednapetostno (SN)
- elektrno omrežje - niskonapetostno (NN)
- elektrno omrežje - javna razsvetljava (JR)
- javna meliorna kanalizacija
- javna fekalna kanalizacija
- elektronske komunikacije
- plinovodno omrežje

**predvideno**

- javni vodovod
- transformatorska postaja
- elektrno omrežje - srednapetostno (SN)
- elektrno omrežje - niskonapetostno (NN)
- elektrno omrežje - javna razsvetljava (JR)
- javna meliorna kanalizacija
- javna fekalna kanalizacija
- elektronske komunikacije
- plinovodno omrežje

**naslov:** Občina Zreče, Glavni trg 19a 8290 Senica

**projektor:** Občina Zreče, Glavni trg 19a 8290 Senica

**izvajalec:** Soprojekt Krško d.d. Cesta krških žrtev 59 8270 Krško

**zadovolje:** OBČINSKI PODROBNI PROSTORSKI NAČRT ZA STANOVANJSKO SOSEDO OB DROŽANJSKI CESTI - ZAHOD (OPPN-81-15)

**projekti:** Damjano Pirc, u.d.l.o. KA-1582

**grafski načrt:** POTEX OMREŽJE IN PRIKLJUČEVANJE OBJEKTOV NA GOSPODARSKO JAVNO INFRASTRUKTURO TER GRAJENO JAVNO DOBRO

**izdaja:** mar. 2022 1:500 20086-00 1341 85