



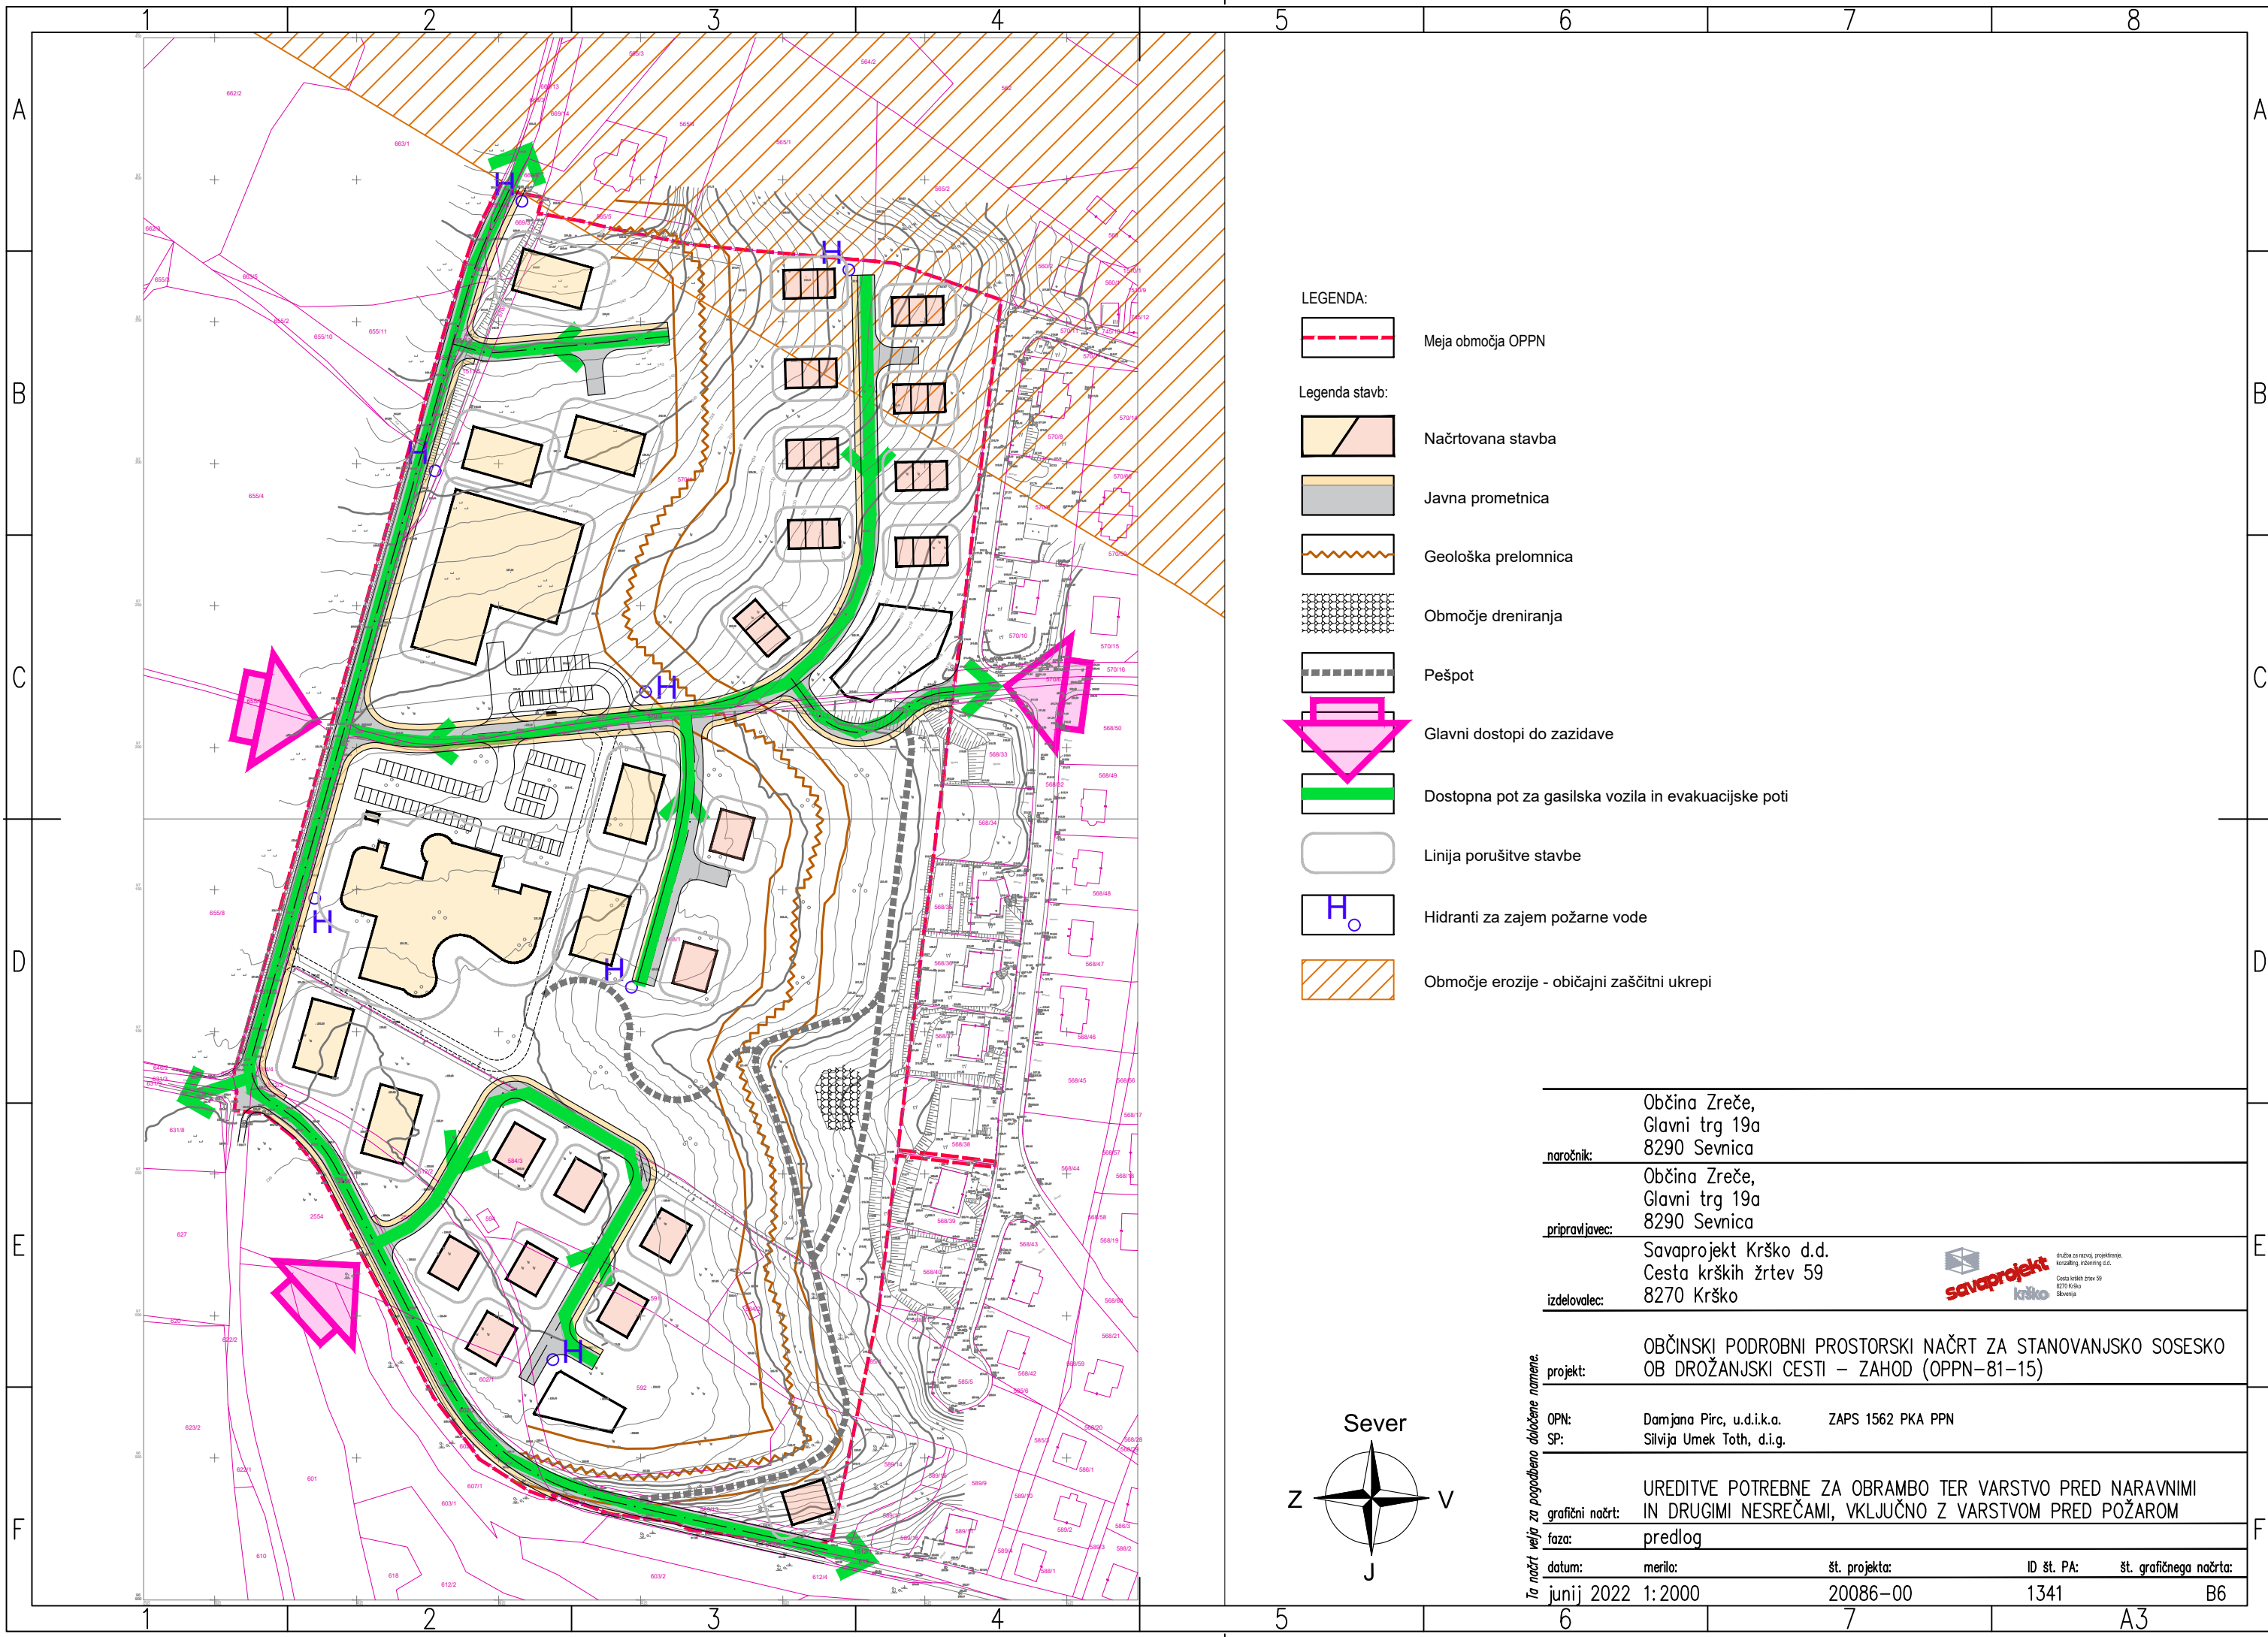

- LEGENDA:
- Meja območja OPPN
 - Legenda stavb:
 - Načrtovana stavba
 - Javna prometnica
 - Geološka prelomnica
 - Območje dreniranja
 - Pešpot
 - Glavni dostopi do zazidave
 - Dostopna pot za gasilska vozila in evakuacijske poti
 - Linija porušitve stavbe
 - Hidranti za zajem požarne vode
 - Območje erozije - običajni zaščitni ukrepi

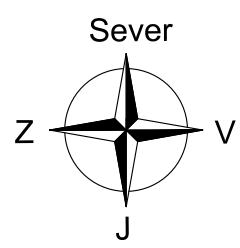

Občina Zreče, Glavni trg 19a 8290 Sevnica				
naročnik:	Občina Zreče, Glavni trg 19a 8290 Sevnica			
pripraviJaveC:	Savaprojekt Krško d.d. Cesta krških žrtev 59 8270 Krško			
izdelovalec:	 drustvo za razvoj, projektiranje, konzalting, inženiring s.d. Cesta krških žrtev 59 8270 Krško Slovenija			
projekt:	OBČINSKI PODROBNI PROSTORSKI NAČRT ZA STANOVANJSKO SOSESKO OB DROŽANJSKI CESTI – ZAHOD (OPPN–81–15)			
OPN:	Damjana Pirc, u.d.i.k.a.	ZAPS 1562 PKA PPN		
SP:	Silviya Umek Toth, d.i.g.			
grafični načrt:	UREDITVE POTREBNE ZA OBRAMBO TER VARSTVO PRED NARAVNIMI IN DRUGIMI NESREČAMI, VKLJUČNO Z VARSTVOM PRED POŽAROM			
faza:	predlog			
datum:	merilo:	št. projekta:	ID št. PA:	št. grafičnega načrta:
junij 2022	1:2000	20086–00	1341	B6
6		7		A3