



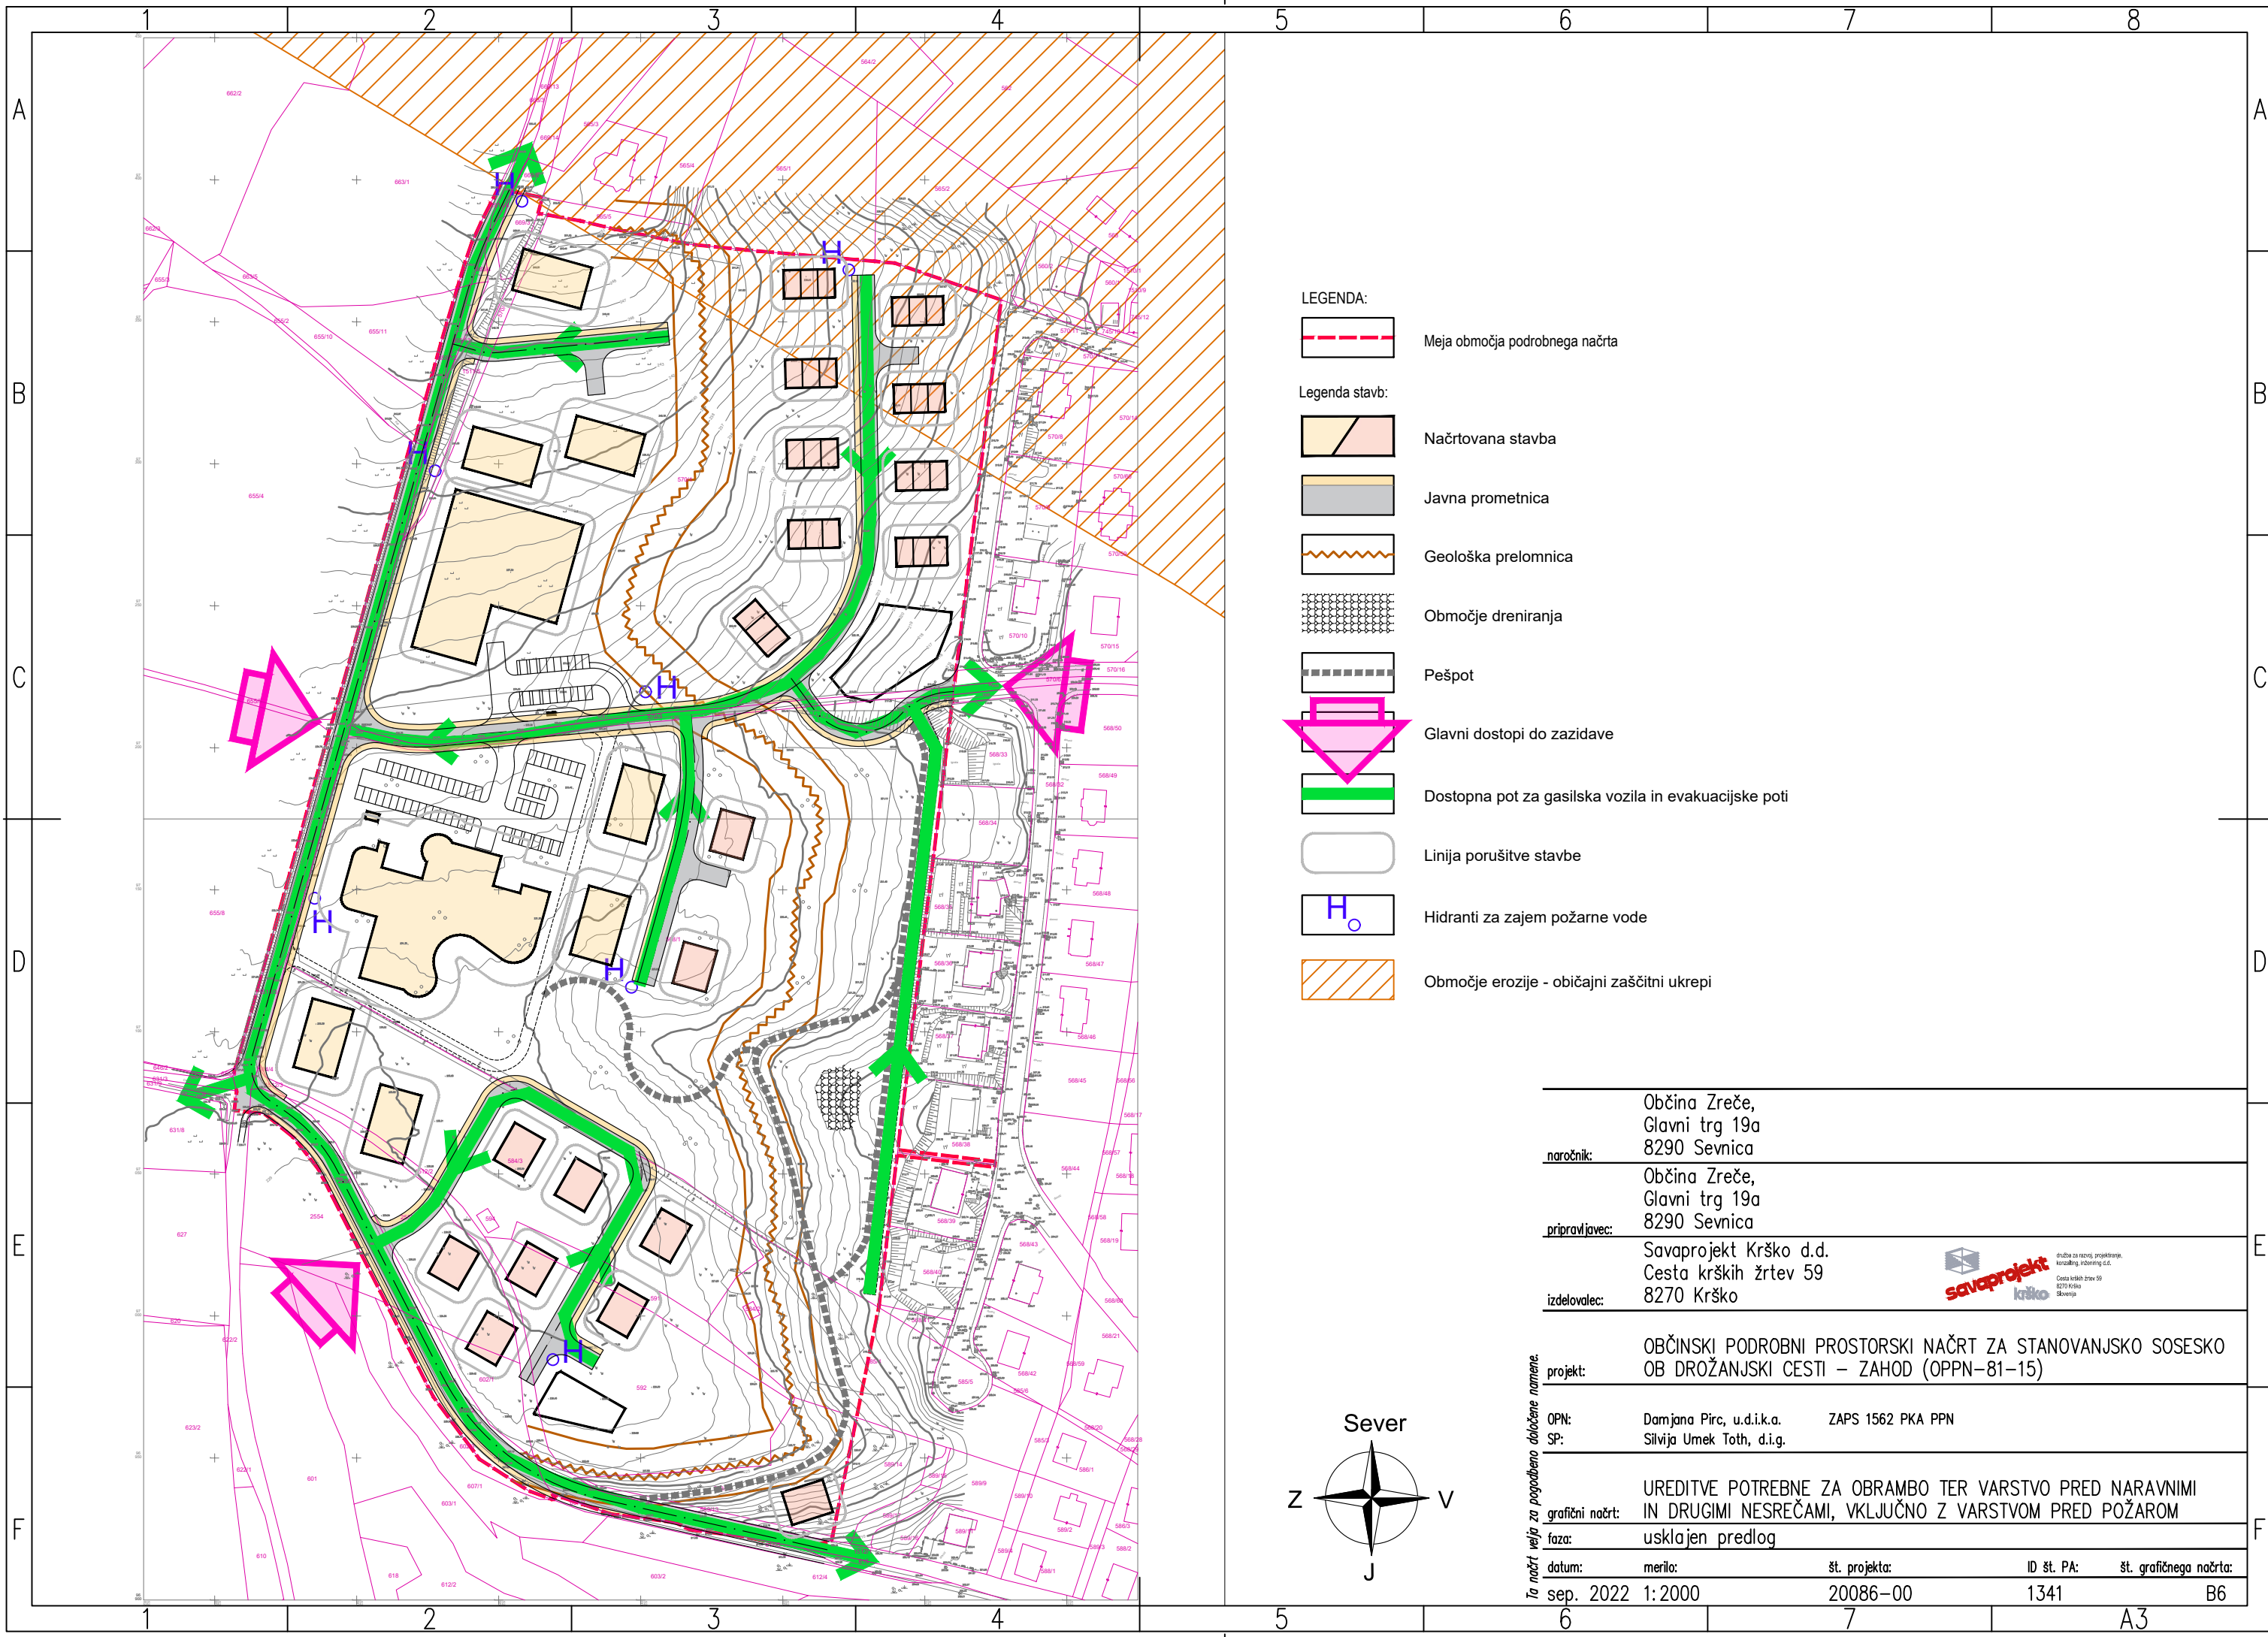

- LEGENDA:
- Meja območja podrobnega načrta
 - Legenda stavb:
 - Načrtovana stavba
 - Javna prometnica
 - Geološka prelomnica
 - Območje dreniranja
 - Pešpot
 - Glavni dostopi do zazidave
 - Dostopna pot za gasilska vozila in evakuacijske poti
 - Linija porušitve stavbe
 - Hidranti za zajem požarne vode
 - Območje erozije - običajni zaščitni ukrepi

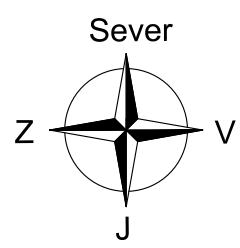

naročnik:		Občina Zreče, Glavni trg 19a 8290 Sevnica							
pripravišev:		Občina Zreče, Glavni trg 19a 8290 Sevnica							
izdelovalec:		Savaprojekt Krško d.d. Cesta krških žrtev 59 8270 Krško							
		 šlužba za razvoj, projektiranje, konzalting, inženiring s.d. Cesta krških žrtev 59 8270 Krško Slovenija							
projekt: OBČINSKI PODROBNI PROSTORSKI NAČRT ZA STANOVANJSKO SOSESKO OB DROŽANJSKI CESTI – ZAHOD (OPPN–81–15)									
OPN:		Damjana Pirc, u.d.i.k.a. ZAPS 1562 PKA PPN							
SP:		Silvija Umek Toth, d.i.g.							
grafični načrt: UREDITVE POTREBNE ZA OBRAMBO TER VARSTVO PRED NARAVNIMI IN DRUGIMI NESREČAMI, VKLJUČNO Z VARSTVOM PRED POŽAROM									
faza: usklajen predlog									
datum:		merilo:		št. projekta:		ID št. PA:		št. grafičnega načrta:	
sep. 2022		1:2000		20086–00		1341		B6	
6				7				A3	

