


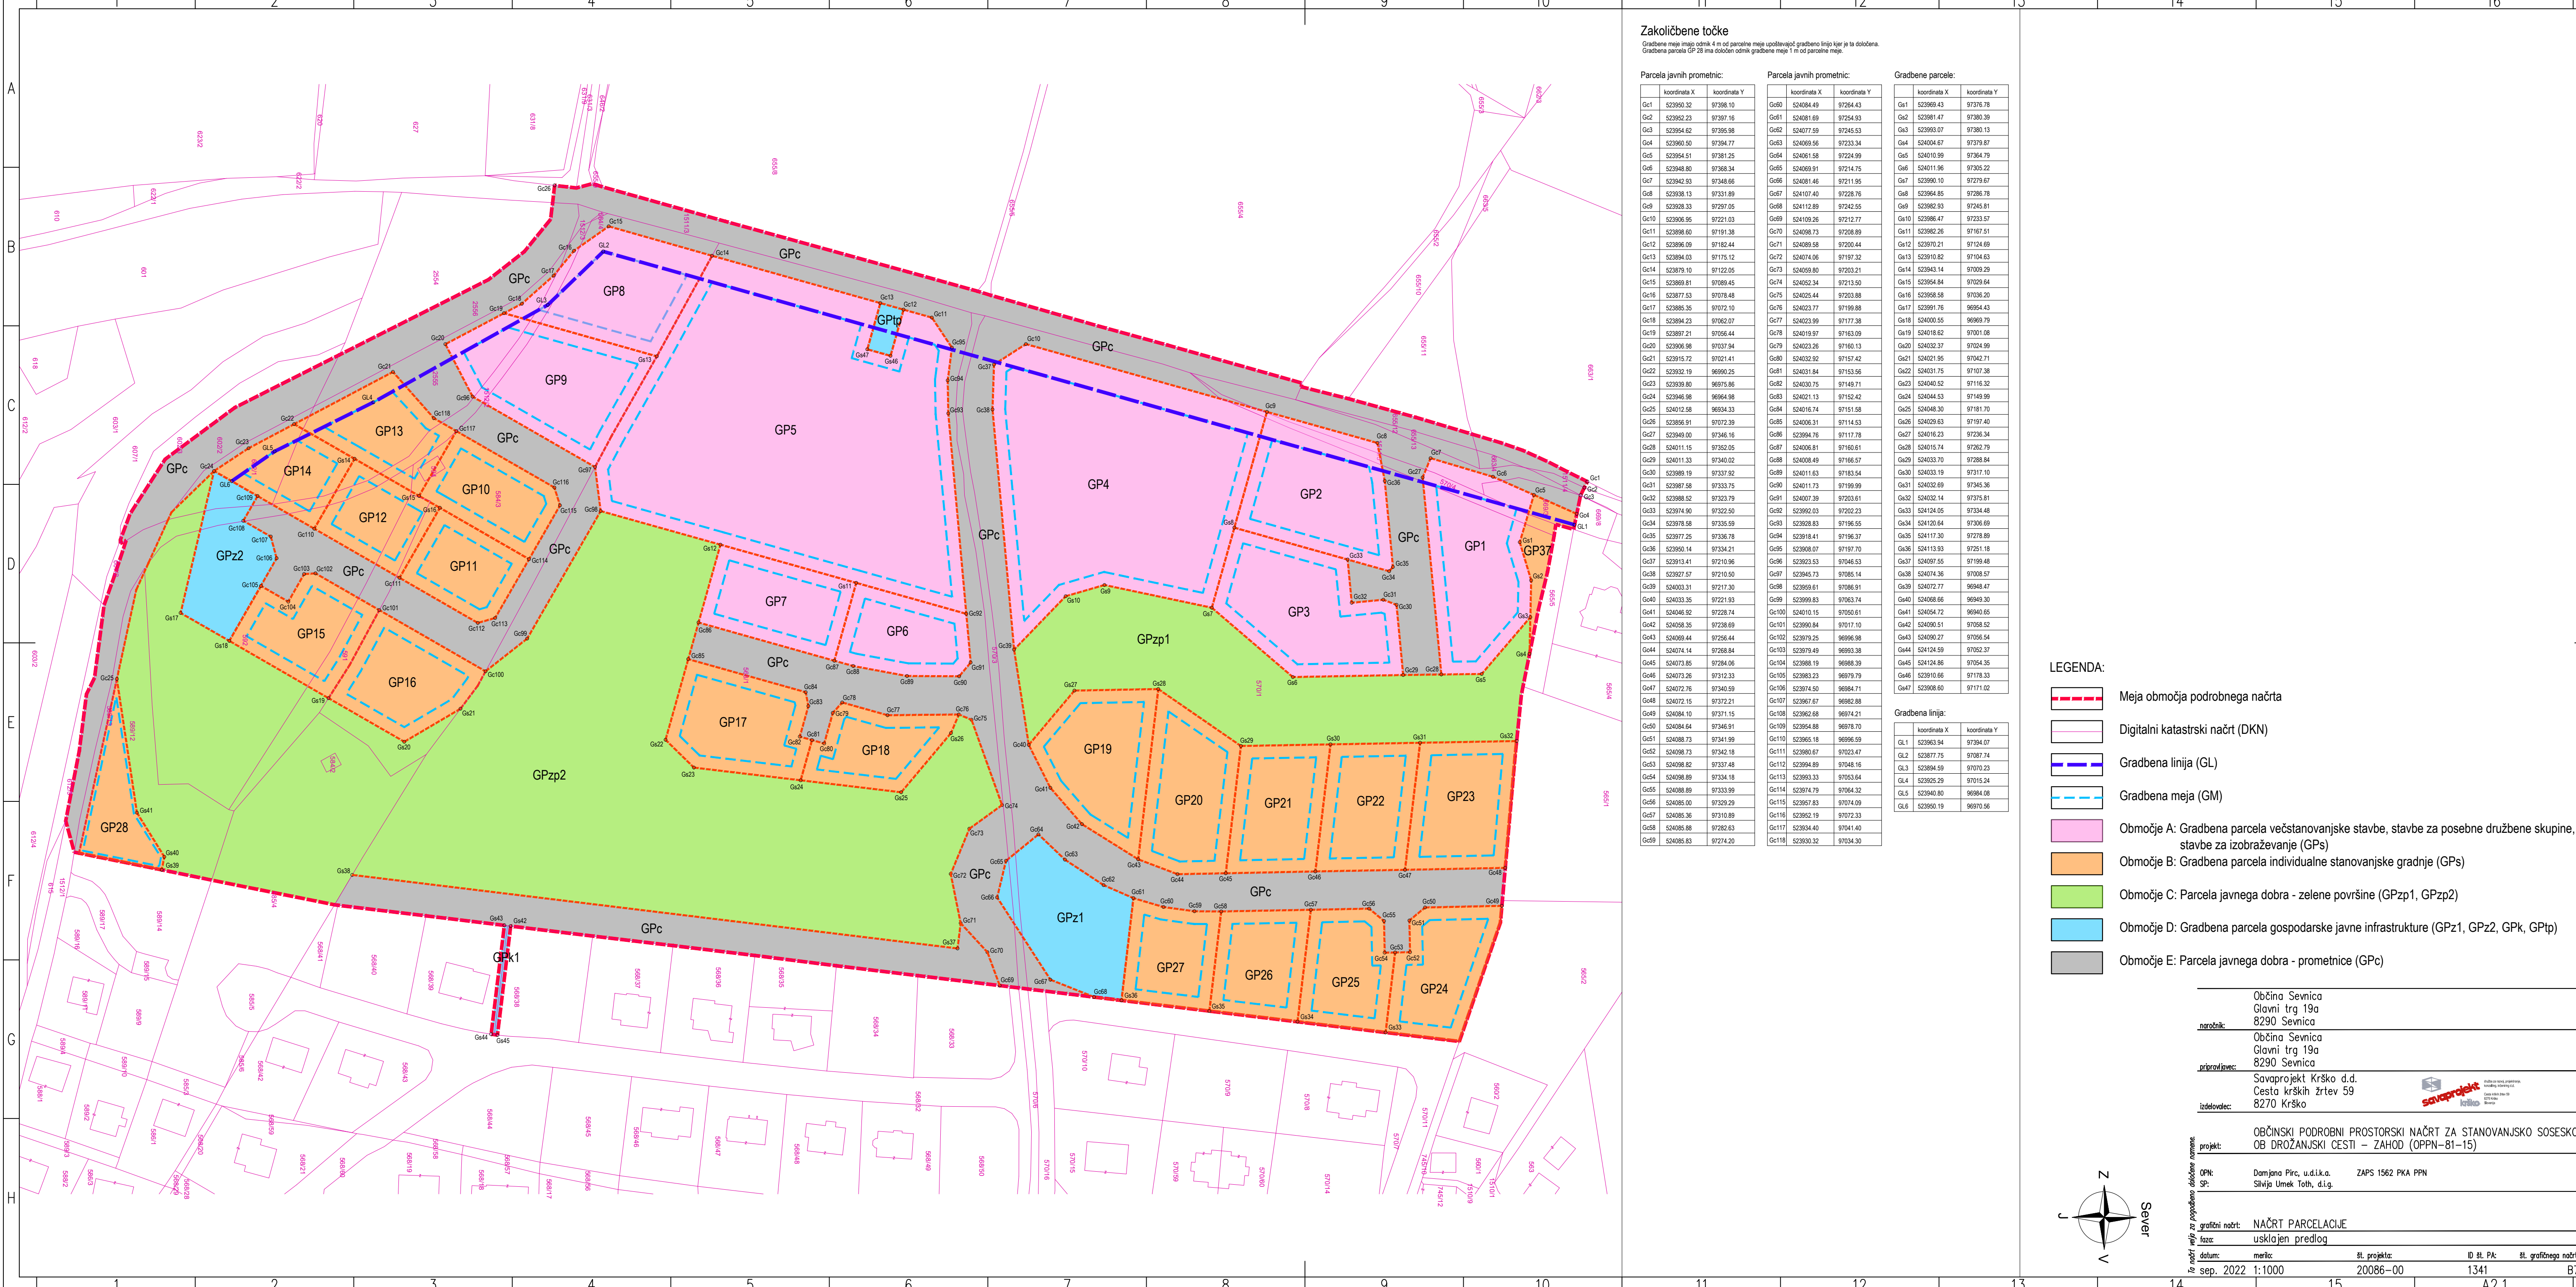

Zakoličbene točke

Gradbene meje imajo odmak 4 m od parcelne meje upoštevajoč gradbeno linijo kjer je ta določena.
Gradbena parcela GP 28 ima določen odmak gradbene meje 1 m od parcelne meje.

Parcela javnih prometnic:

	koordinata X	koordinata Y
Gc1	523950.32	97398.10
Gc2	523952.23	97397.16
Gc3	523954.62	97395.98
Gc4	523960.50	97394.77
Gc5	523954.51	97381.25
Gc6	523948.80	97368.34
Gc7	523942.93	97348.66
Gc8	523838.13	97331.89
Gc9	523928.33	97297.05
Gc10	523906.95	97221.03
Gc11	523998.60	97191.38
Gc12	523996.09	97182.44
Gc13	523894.03	97175.12
Gc14	523879.10	97122.05
Gc15	523869.81	97089.45
Gc16	523877.53	97078.48
Gc17	523885.35	97072.10
Gc18	523894.23	97062.07
Gc19	523897.21	97056.44
Gc20	523906.98	97037.94
Gc21	523915.72	97021.41
Gc22	523932.19	96990.25
Gc23	523939.80	96975.86
Gc24	523946.98	96964.98
Gc25	524012.58	96934.33
Gc26	523856.91	97072.39
Gc27	523949.00	97346.16
Gc28	524011.15	97352.05
Gc29	524011.33	97340.02
Gc30	523989.19	97337.92
Gc31	523987.58	97333.75
Gc32	523988.52	97323.79
Gc33	523974.90	97322.50
Gc34	523978.58	97335.59
Gc35	523977.25	97336.78
Gc36	523950.14	97334.21
Gc37	523913.41	97210.96
Gc38	523927.57	97210.50
Gc39	524003.31	97217.30
Gc40	524033.35	97221.93
Gc41	524046.92	97228.74
Gc42	524058.35	97238.69
Gc43	524069.44	97256.44
Gc44	524074.14	97268.84
Gc45	524073.85	97284.06
Gc46	524073.26	97312.33
Gc47	524072.76	97340.59
Gc48	524072.15	97372.21
Gc49	524084.10	97371.15
Gc50	524084.64	97346.91
Gc51	524088.73	97341.99
Gc52	524098.73	97342.19
Gc53	524098.82	97337.48
Gc54	524098.89	97334.18
Gc55	524088.89	97333.99
Gc56	524085.00	97329.29
Gc57	524085.36	97310.89
Gc58	524085.88	97282.63
Gc59	524085.83	97274.20

Parcela javnih prometnic:

	koordinata X	koordinata Y
Gd60	524084.49	97264.43
Gd61	524081.69	97254.93
Gd62	524077.59	97245.53
Gd63	524069.56	97233.34
Gd64	524061.58	97224.99
Gd65	524069.91	97214.75
Gd66	524081.46	97211.95
Gd67	524107.40	97228.76
Gd68	524112.89	97242.55
Gd69	524109.26	97212.77
Gd70	524098.73	97208.89
Gd71	524089.59	97200.44
Gd72	524074.06	97197.32
Gd73	524059.80	97203.21
Gd74	524052.34	97213.50
Gd75	524025.44	97203.88
Gd76	524023.77	97199.88
Gd77	524023.99	97177.38
Gd78	524019.97	97163.09
Gd79	524023.26	97160.13
Gd80	524032.92	97157.42
Gd81	524031.84	97153.56
Gd82	524030.75	97149.71
Gd83	524021.13	97152.42
Gd84	524016.74	97151.58
Gd85	524006.31	97114.53
Gd86	523994.76	97117.78
Gd87	524006.81	97160.61
Gd88	524008.49	97166.57
Gd89	524011.63	97183.54
Gd90	524011.73	97199.99
Gd91	524007.39	97203.61
Gd92	523992.03	97202.23
Gd93	523928.83	97196.55
Gd94	523918.41	97196.37
Gd95	523908.07	97197.70
Gd96	523923.53	97046.53
Gd97	523945.73	97085.14
Gd98	523959.61	97086.91
Gd99	523999.83	97063.74
Gc100	524010.15	97050.61
Gc101	523990.84	97017.10
Gc102	523979.25	96996.98
Gc103	523979.49	96993.38
Gc104	523988.19	96988.39
Gc105	523983.23	96979.79
Gc106	523974.50	96984.71
Gc107	523967.67	96982.88
Gc108	523962.68	96974.21
Gc109	523954.88	96978.70
Gc110	523965.16	96996.59
Gc111	523980.67	97023.47
Gc112	523994.89	97048.16
Gc113	523993.33	97053.64
Gc114	523974.79	97064.32
Gc115	523957.83	97074.09
Gc116	523962.19	97072.33
Gc117	523934.40	97041.40
Gc118	523930.32	97034.30

Gradbene parcele:

	koordinata X	koordinata Y
Ga1	523989.43	97376.78
Ga2	523981.47	97380.39
Ga3	523993.07	97380.13
Ga4	524004.67	97379.87
Ga5	524010.99	97364.79
Ga6	524011.96	97305.22
Ga7	523990.10	97279.67
Ga8	523964.85	97286.78
Ga9	523982.93	97245.81
Ga10	523986.47	97233.57
Ga11	523982.26	97167.51
Ga12	523970.21	97124.89
Ga13	523910.82	97104.63
Ga14	523943.14	97009.29
Ga15	523954.84	97029.64
Ga16	523958.58	97036.20
Ga17	523991.76	96954.43
Ga18	524000.55	96969.79
Ga19	524018.62	97001.08
Ga20	524032.37	97024.99
Ga21	524021.95	97042.71
Ga22	524031.75	97107.38
Ga23	524040.52	97116.32
Ga24	524044.53	97149.99
Ga25	524048.30	97181.70
Ga26	524029.63	97197.40
Ga27	524016.23	97236.34
Ga28	524015.74	97262.79
Ga29	524033.70	97288.84
Ga30	524033.19	97317.10
Ga31	524032.69	97345.36
Ga32	524032.14	97375.81
Ga33	524124.05	97334.48
Ga34	524120.64	97306.89
Ga35	524117.30	97278.89
Ga36	524113.93	97251.18
Ga37	524097.55	97199.48
Ga38	524074.36	97008.57
Ga39	524072.77	96948.47
Ga40	524068.66	96949.30
Ga41	524054.72	96940.65
Ga42	524090.51	97058.52
Ga43	524090.27	97056.54
Ga44	524124.59	97052.37
Ga45	524124.86	97054.35
Ga46	523910.66	97178.33
Ga47	523908.60	97171.02

Gradbena linija:

	koordinata X	koordinata Y
GL1	523963.94	97394.07
GL2	523877.75	97087.74
GL3	523894.59	97070.23
GL4	523925.29	97015.24
GL5	523940.80	96984.08
GL6	523950.19	96970.56

LEGENDA:

- Meja območja podrobnega načrta
- Digitalni katastrski načrt (DKN)
- Gradbena linija (GL)
- Gradbena meja (GM)
- Območje A: Gradbena parcela večstanovanjske stavbe, stavbe za posebne družbene skupine, stavbe za izobraževanje (GPs)
- Območje B: Gradbena parcela individualne stanovanjske gradnje (GPs)
- Območje C: Parcela javnega dobra - zelene površine (GPzp1, GPzp2)
- Območje D: Gradbena parcela gospodarske javne infrastrukture (GPz1, GPz2, GPK, GPtp)
- Območje E: Parcela javnega dobra - prometnice (GPs)

Občina Sevnica Glavni trg 19a 8290 Sevnica	
Občina Sevnica Glavni trg 19a 8290 Sevnica	
Savoprojekt Krško d.d. Cesta krških žrtev 59 8270 Krško	
izdovalec:	

projek:		OBČINSKI PODROBNI PROSTORSKI NAČRT ZA STANOVANJSKO SOSESKO OB DROŽANJSKI CESTI – ZAHOD (OPPN-81-15)			
osebne namene:	OPN:	Damjana Pirc, u.d.i.a.			
	SP:	Sivija Umek Toth, d.i.g.			
ZAPS 1562 PKA PPN	grafični načrt:		NAČRT PARCELACIJE		
	faza:	usklajen predlog			
Načrt je bil izdelan v skladu z:	datum:	merilo:	št. projekta:	ID št. PA:	št. grafičnega načrta:
	1. sep. 2022	1:1000	20086-00	1341	B7

