



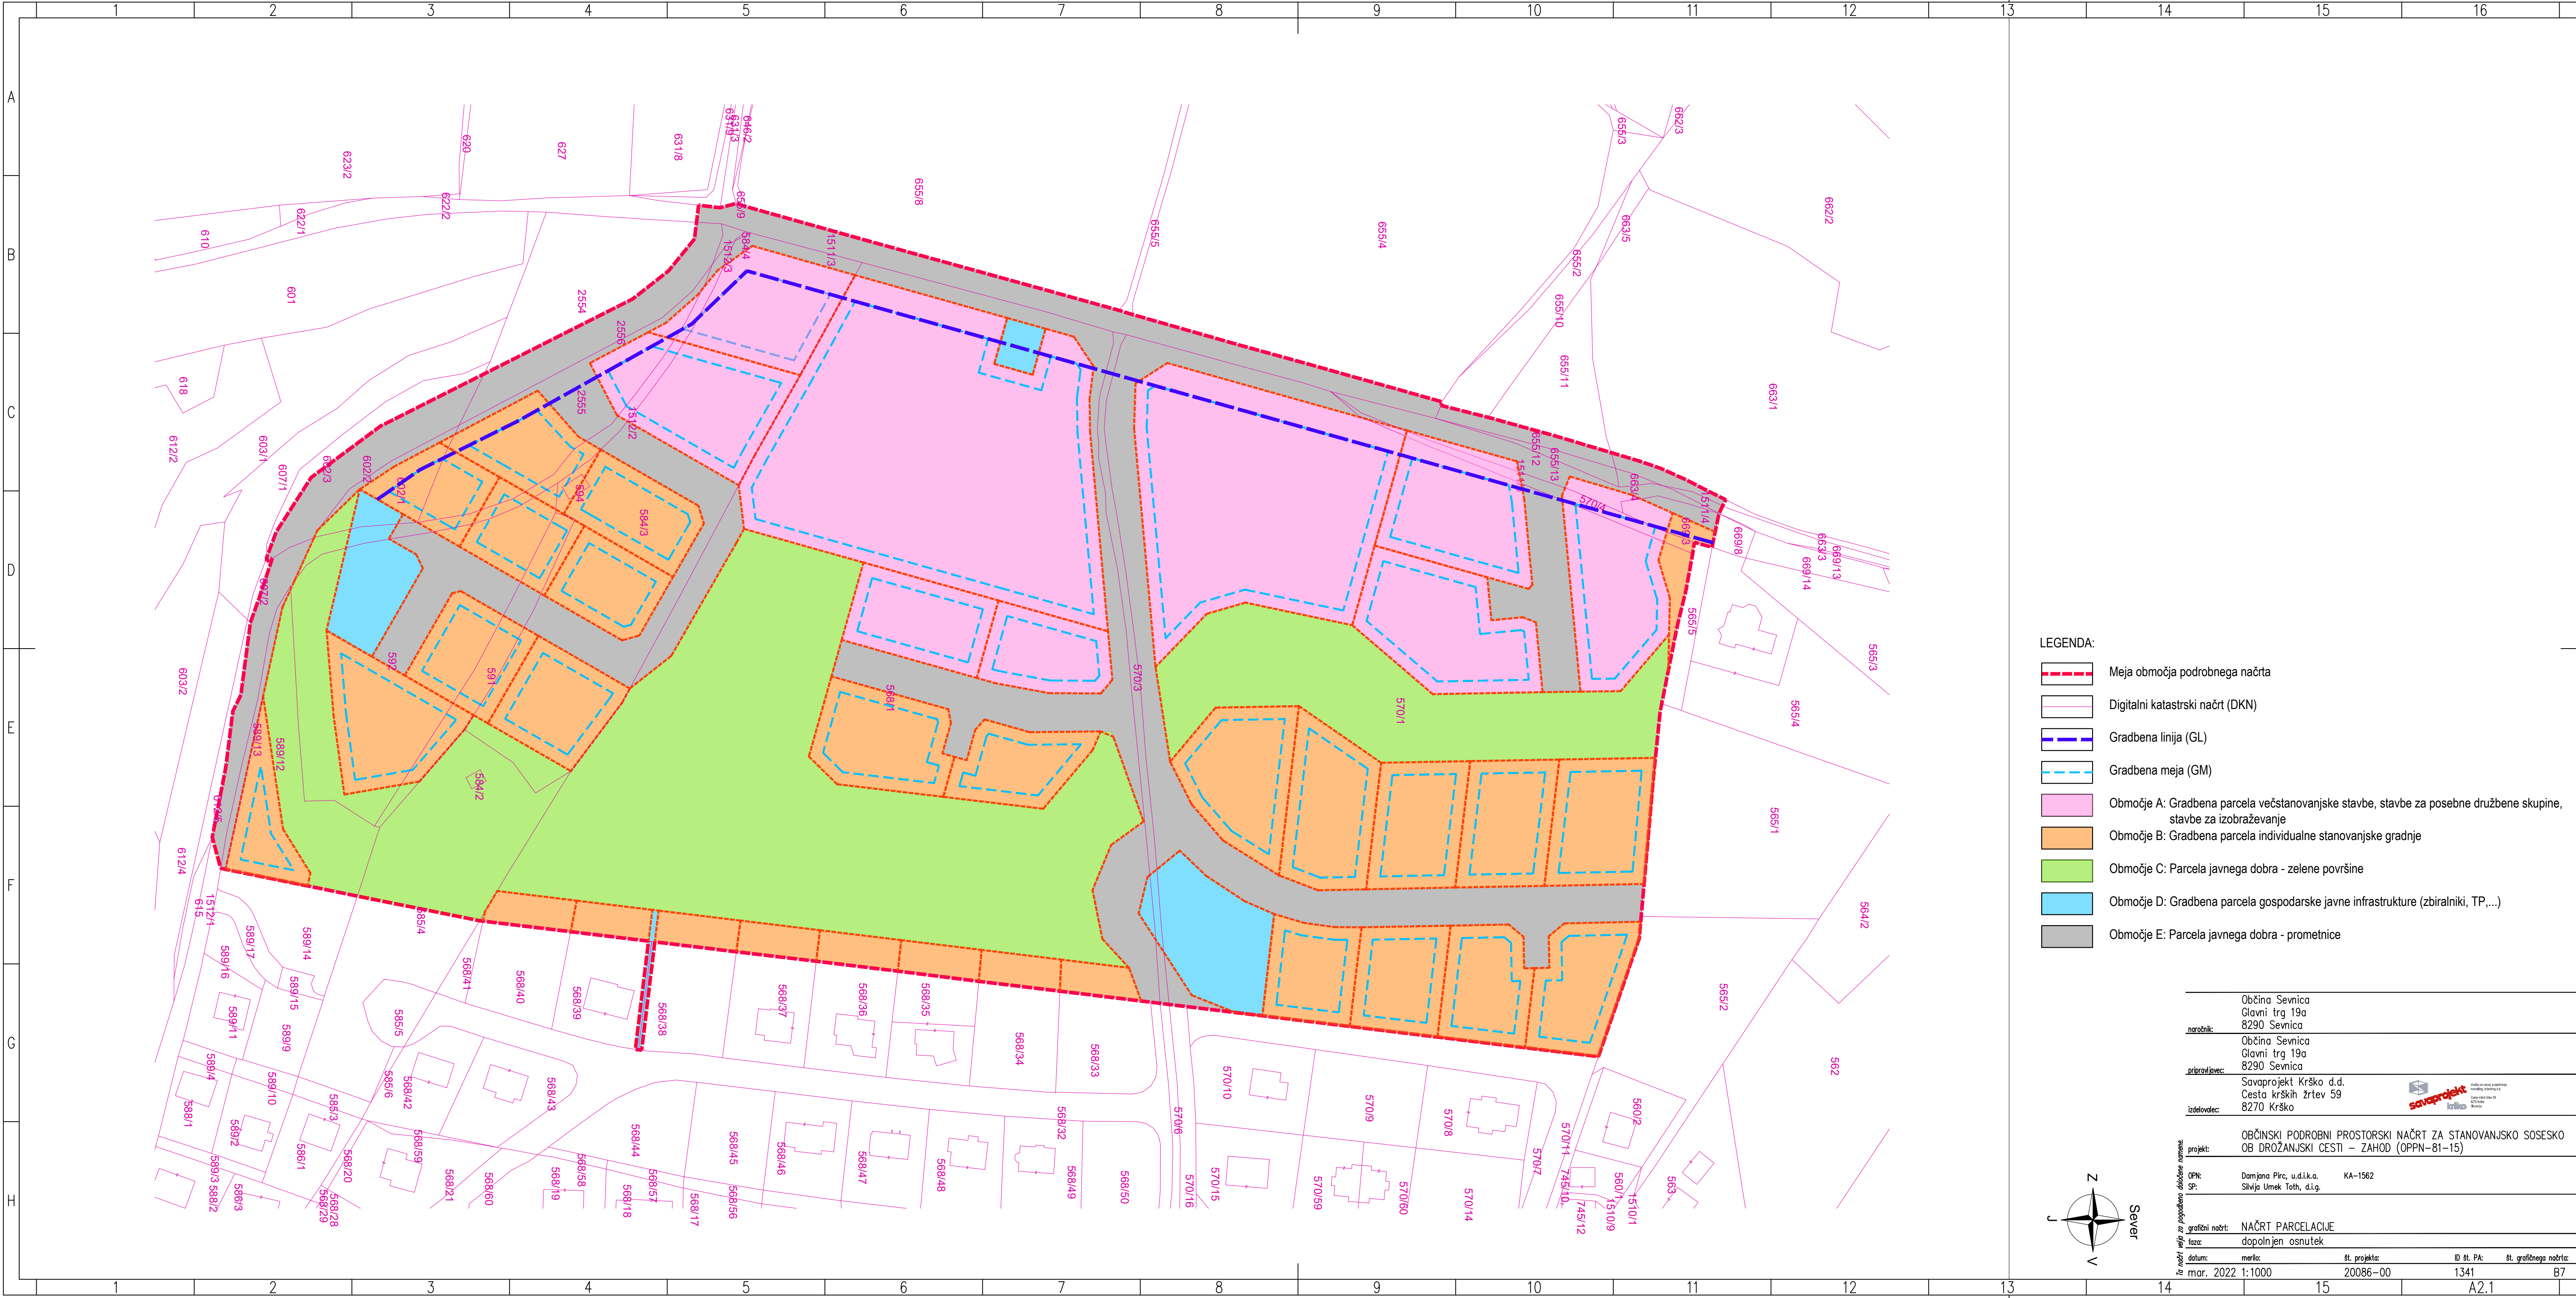

- LEGENDA:
- Meja območja podrobnega načrta
 - Digitalni katastrski načrt (DKN)
 - Gradbena linija (GL)
 - Gradbena meja (GM)
 - Območje A: Gradbena parcela večstanovanjske stavbe, stavbe za posebne družbene skupine, stavbe za izobraževanje
 - Območje B: Gradbena parcela individualne stanovanjske gradnje
 - Območje C: Parcela javnega dobra - zelene površine
 - Območje D: Gradbena parcela gospodarske javne infrastrukture (zbiralniki, TP,...)
 - Območje E: Parcela javnega dobra - prometnice

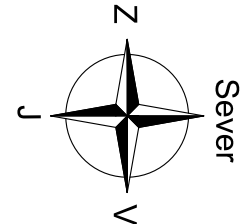

Občina Sevnica Glavni trg 19a 8290 Sevnica			
naročnik:	Občina Sevnica Glavni trg 19a 8290 Sevnica		
izpolnil:	Savoprojekt Krško d.d. Cesta krških žrtev 59 8270 Krško		
izdelovalec:	OBČINSKI PODROBNI PROSTORSKI NAČRT ZA STANOVANJSKO SOSESKO OB DROŽANJSKI CESTI – ZAHOD (OPPN–81–15)		
projekt:	OPN: Damjana Pirc, u.d.i.k.a. KA-1562 SP: Silvija Umek Toth, d.i.g.		
načrt:	NAČRT PARCELACIJE dopolnjen osnutek		
datum:	mar. 2022	merilo:	1:1000
št. projekta:	20086–00	ID št. PA:	1341
št. grafičnega načrta:	A2.1	B7	