
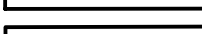











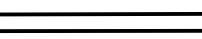





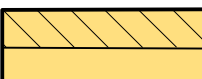


SD OPPN ZA DEL PE SE 131.pin IN ELABORAT EKONOMIKE

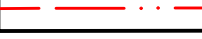LEGENDA

-  MEJA OBMOČJA SD OPPN cca 4.424m2
IN VPLIVNO OBMOČJE
-  MEJA OBMOČJA VELJAVNEGA OPPN Uradni list RS, št. 95/14, 15/15
OBSTOJEČA PARCELACIJA
-  OBSTOJEČI OBJEKTI
-  OBSTOJEČE NADSTREŠNICE
-  PREDVIDENA NADZIDAVA
FIZIOTERAPEVTSKE TELOVADNICE
-  PREDVIDENA NADSTREŠNICA ZD SEVNICA
-  OBSTOJEČA LEKARNA
"A" : rekonstrukcija kleti in nadzidava
"C" : rekonstrukcija, dozidava in nadzidava
-  "B" NOVA KONZOLNA NADSTREŠNICA
-  OBSTOJEČA EL. KANALIZACIJA
-  OBSTOJEČI NN KABEL
-  OBSTOJEČI SN
PODZEMNI VOD
-  OBSTOJEČI VODOVOD
NADZEMNI HIDRANT, OBSTOJEČA TRANSFORMATORSKA POSTAJA
-  OBSTOJEČA METEORNA KANALIZACIJA
-  OBSTOJEČA FEKALNA KANALIZACIJA
-  OBSTOJEČA KANALIZACIJA
-  OBSTOJEČE OPTIČNO OMREŽJE
-  OBSTOJEČI PLINOVOD
-  OBSTOJEČE CTV OMREŽJE

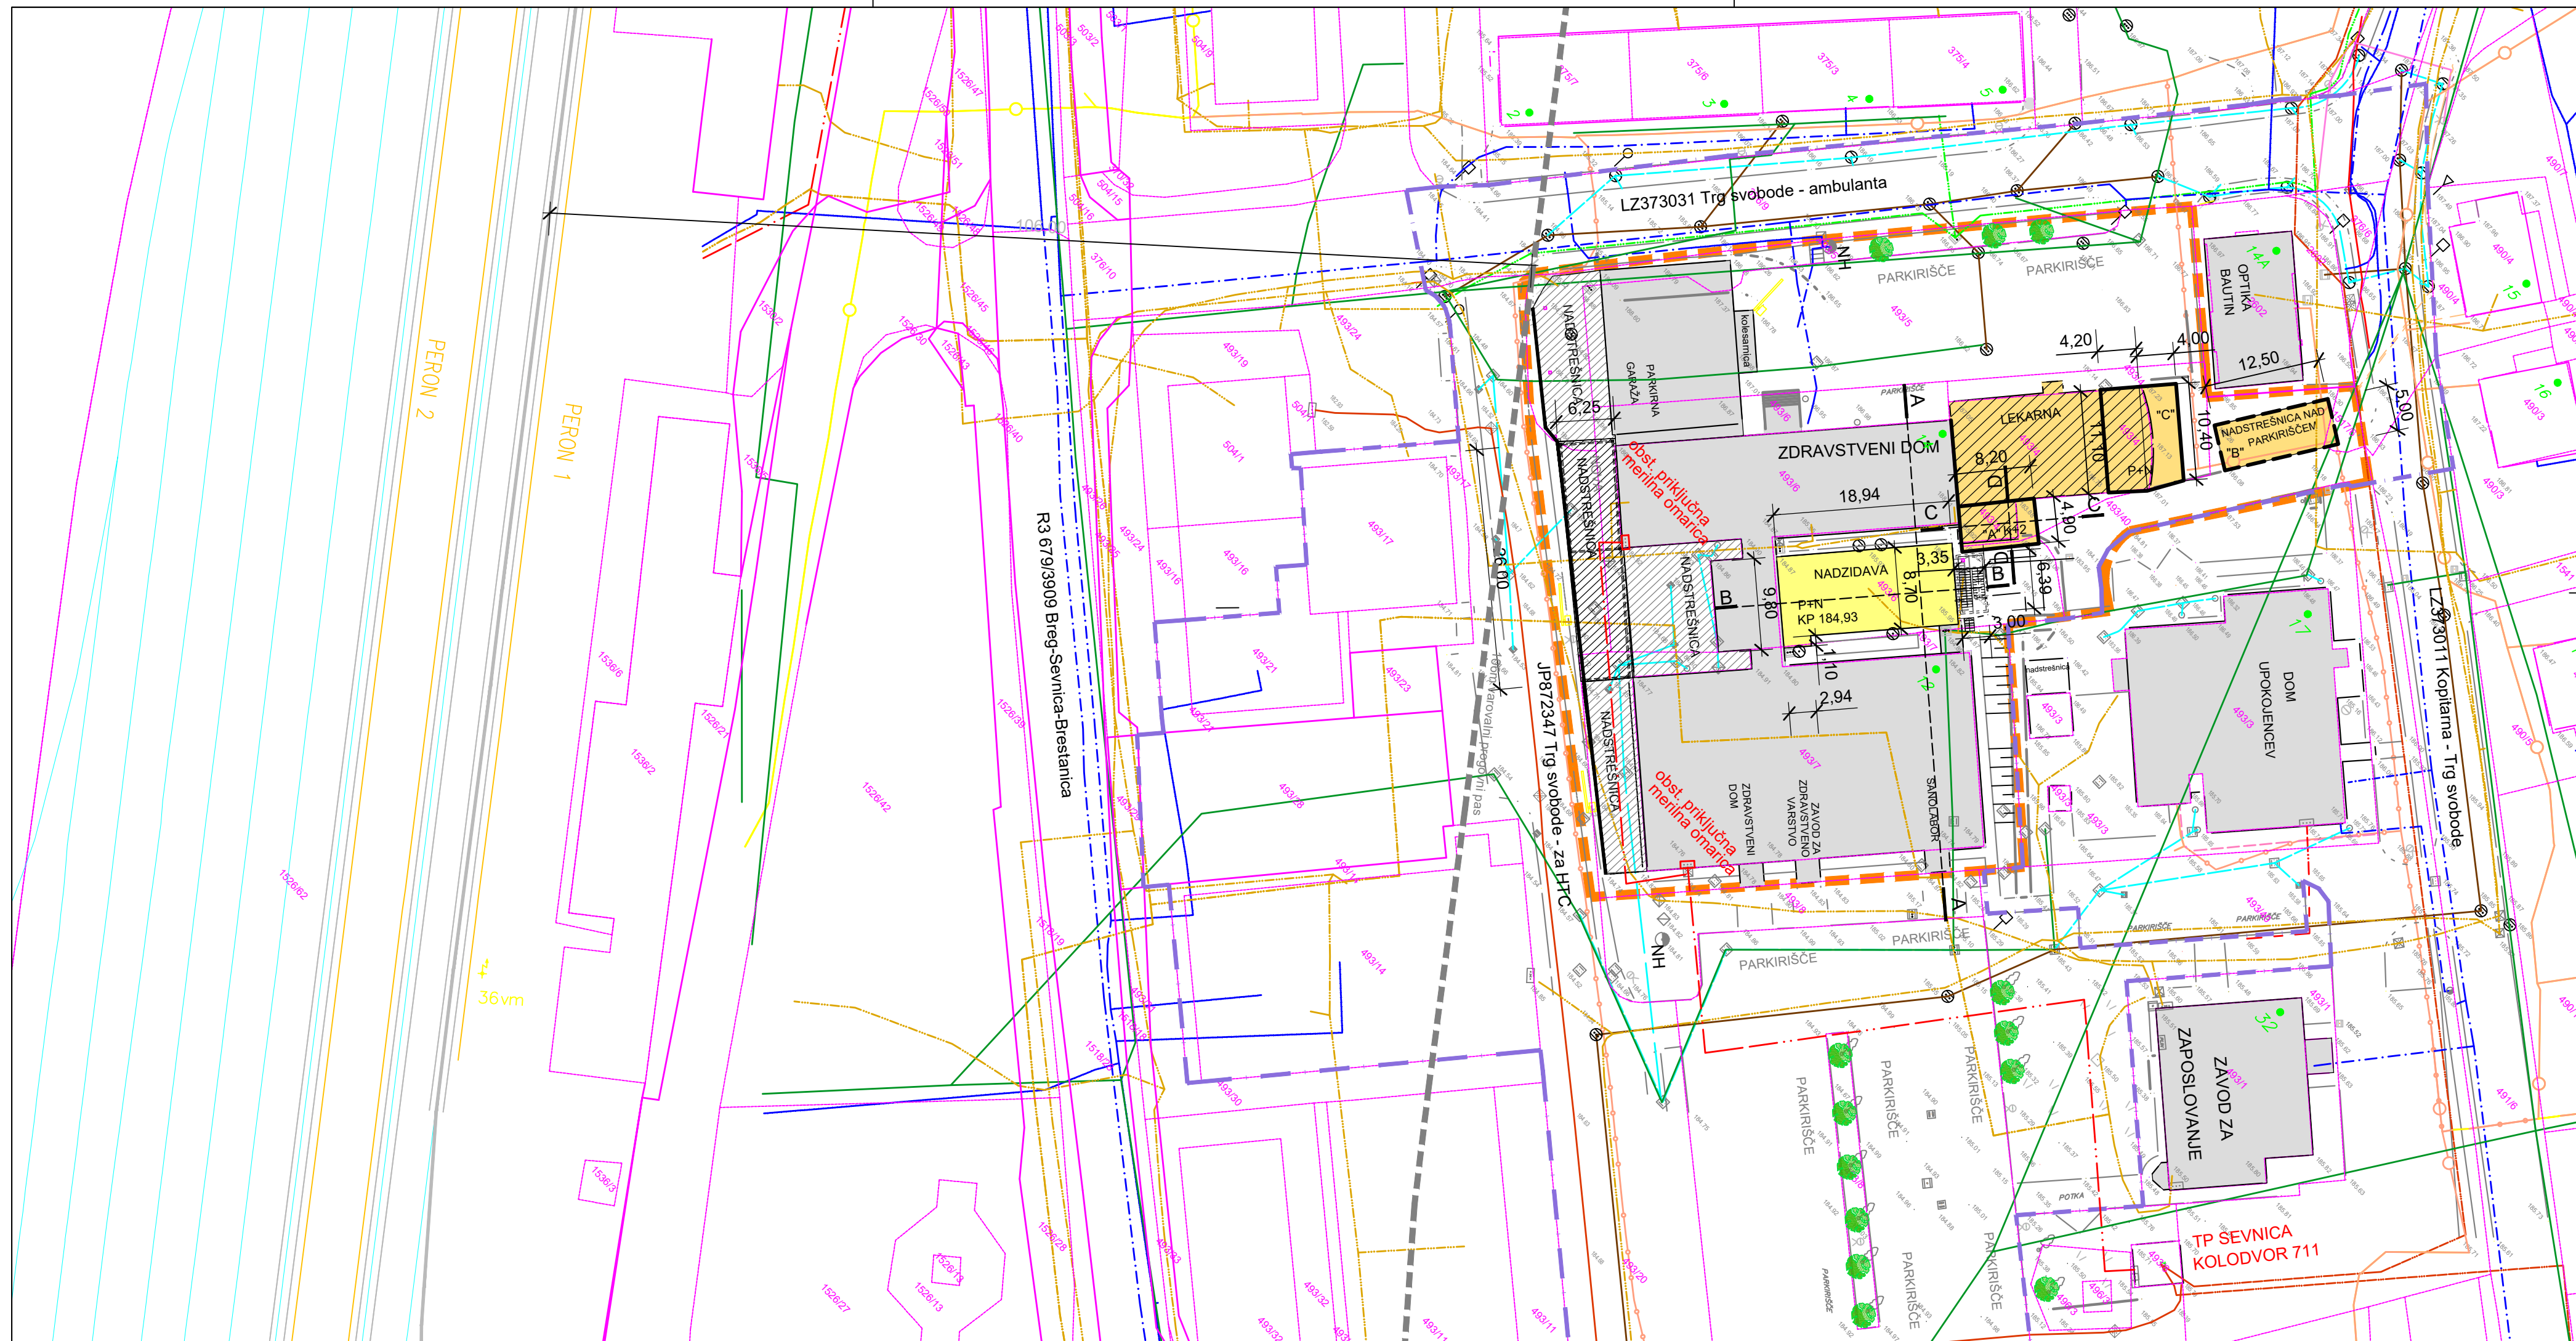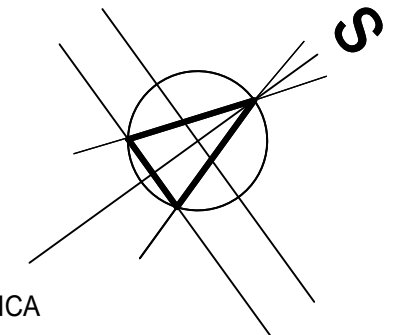

DEMIDA ARHITEKTURA d.o.o.
Prešernova ulica 1, 8290 SEVNICA
tel: 07 81 84 059

številka:	SD OPPN-13/2021- DOPOLNJEN OSNUTEK
vsebina:	GEODETSKO ZAZIDALNA SITUACIJA M1:500
investitor:	OBČINA SEVNICA Glavni trg 19a, 8290 SEVNICA
projektant:	DAVID TUŠAR , univ.dipl.ing.arh. <i>DTm</i>
direktor:	DAVID TUŠAR , univ.dipl.ing.arh. <i>DTm</i>
datum:	XII. 2021
št. grafi. priloge:	7