



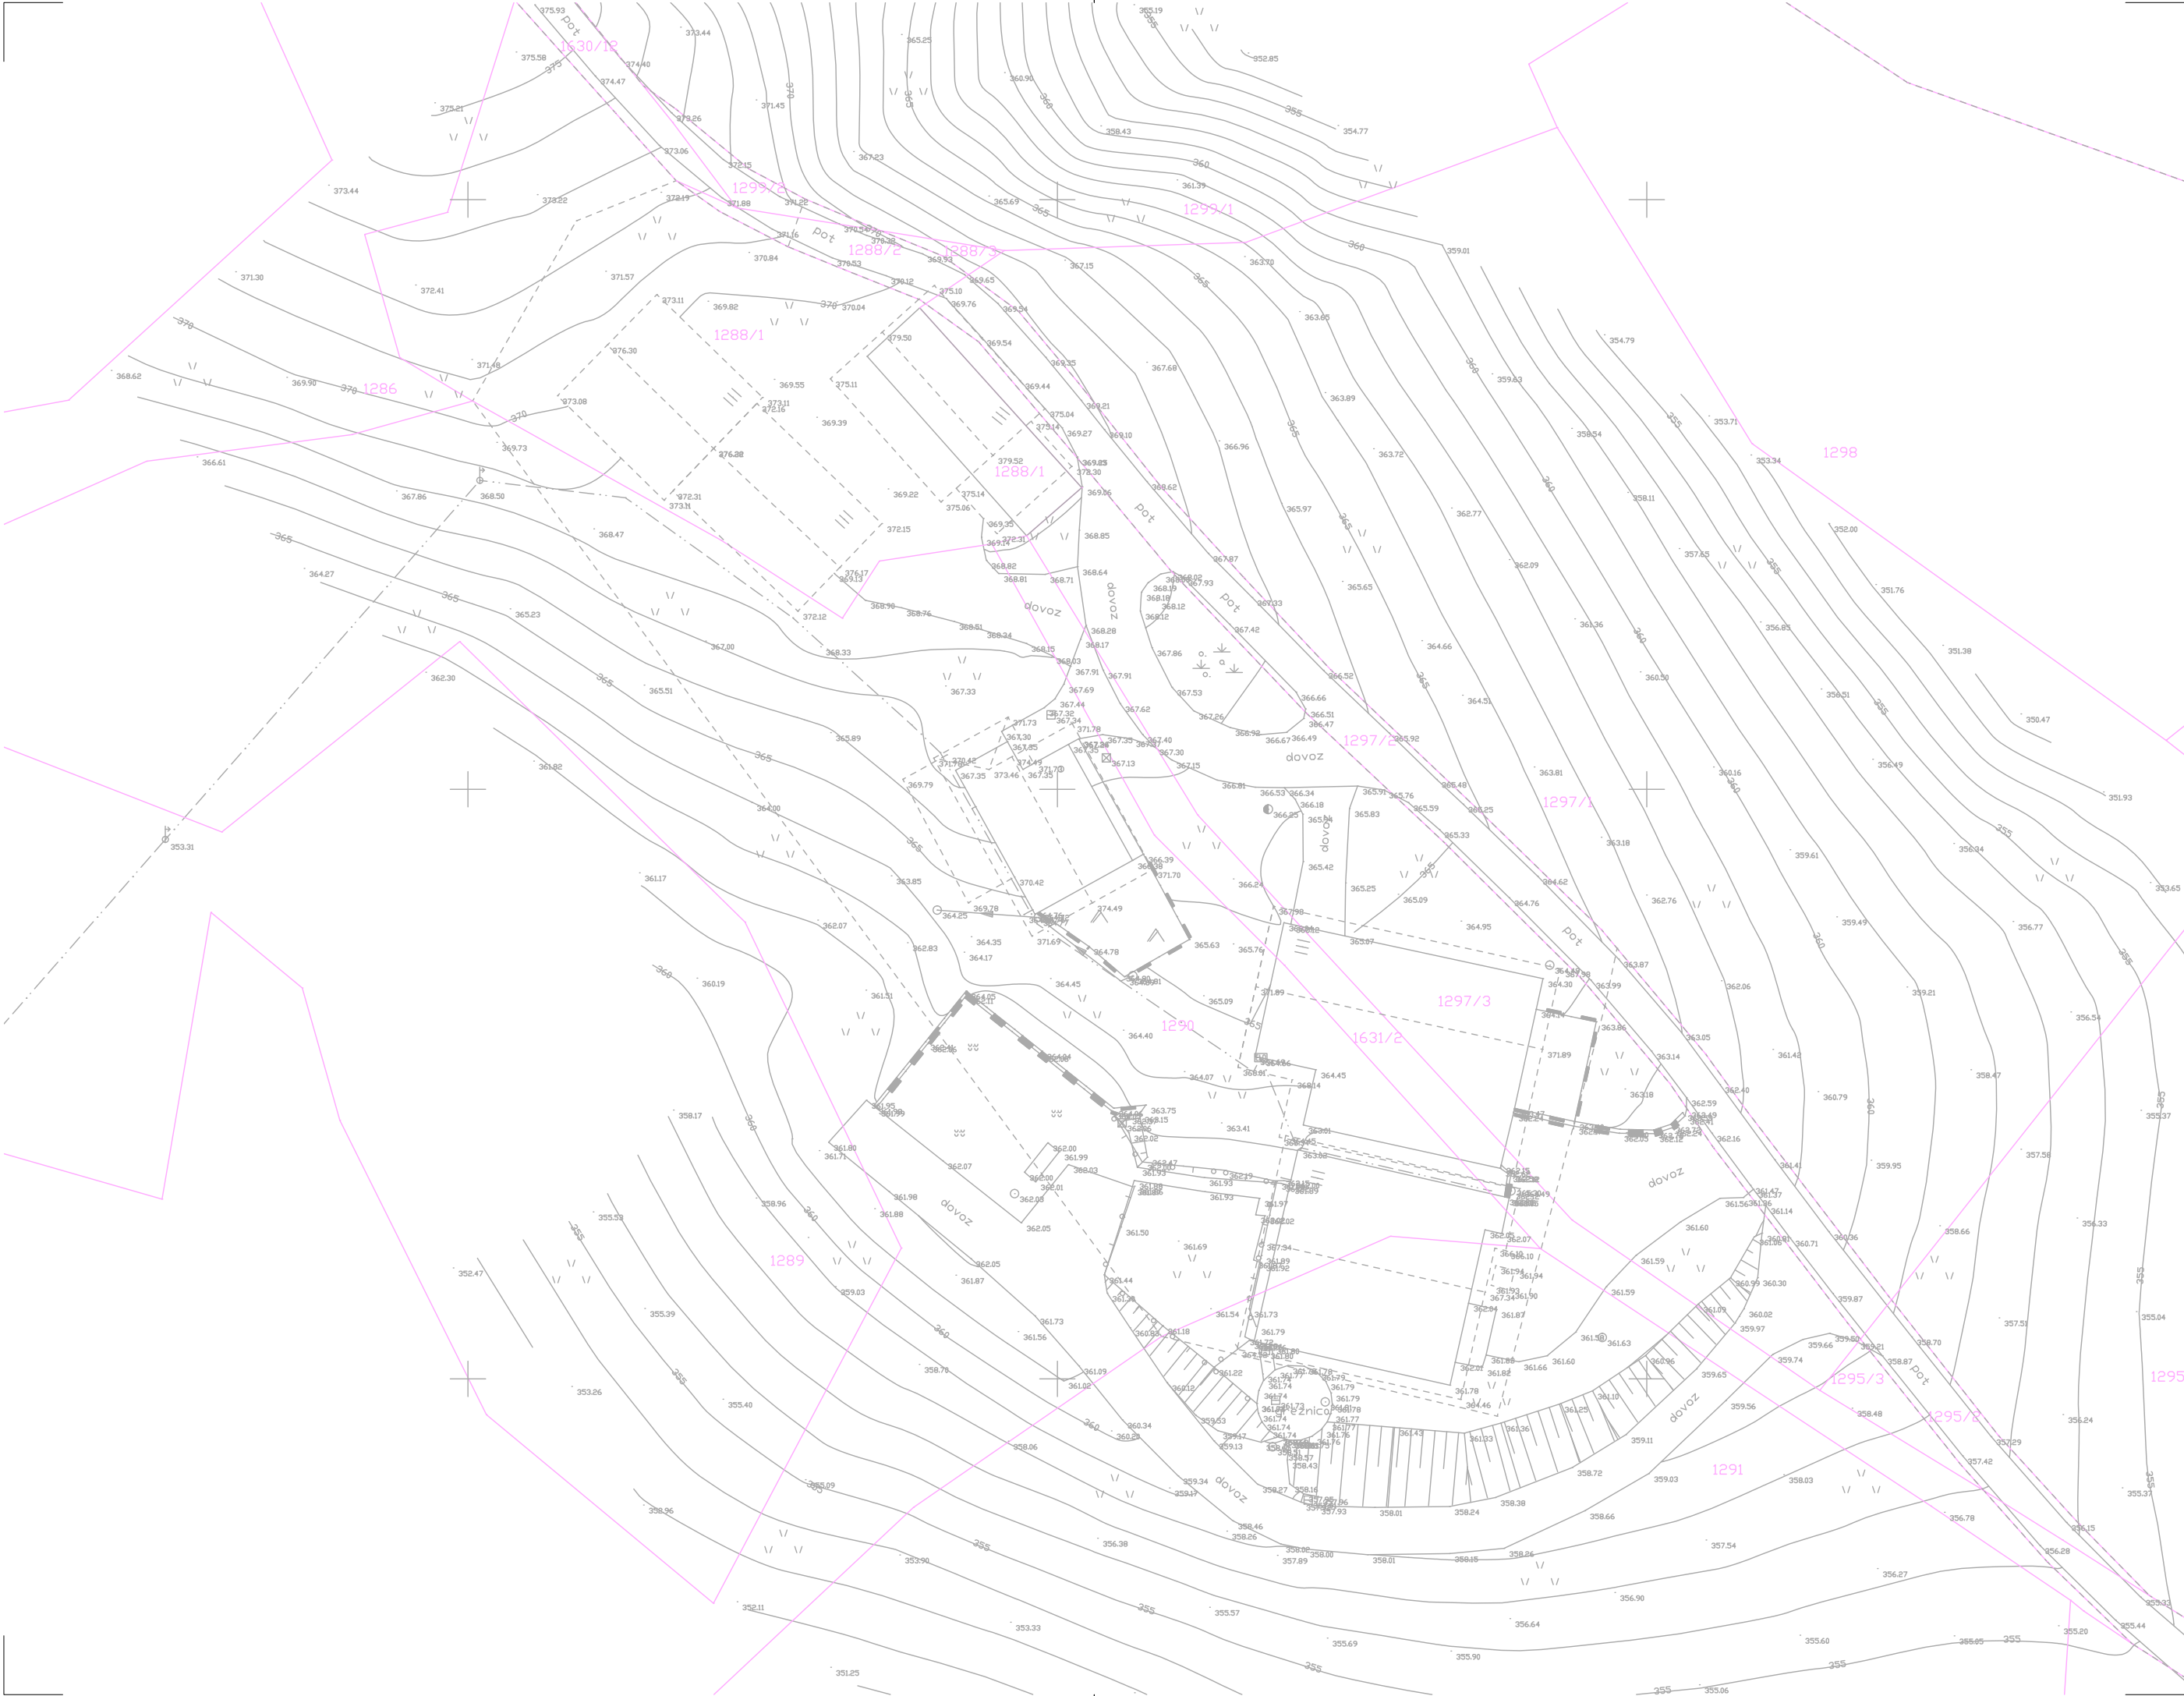

ŠIRITEV STAVBNEGA ZEMLJIŠČA
NA OBMOČJU RAZPRŠENE
POSELITVE EUP JA08.od

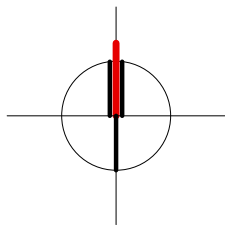

LEGENDA:

PARCELNE MEJE

0 10 20 50 m

Projektant				
Investitor				
PRIVATNI INVESTITOR				
Prostorski akt				
ŠIRITEV STAVBNEGA ZEMLJIŠČA NA OBMOČJU RAZPRŠENE POSELITVE EUP JA08.od				
Vrsta prost. akta	LOKACIJSKA PREVERITEV	Vodja projekta	IVANKA KRALJIČ univ.dipl.inž.arh.spec.urb.arh. ZAPS 0916 A	
Faza	/	Pooblaščen arhitekt	IVANKA KRALJIČ univ.dipl.inž.arh.spec.urb.arh. ZAPS 0916 A	
ID PA	/	Strokov. sodelavec	TADEJ BAJDA univ.dipl.inž.arh.	
Št. projekta	ELP-O6/25	Datum	november 2025	Št./List 02


GEODETSKI NAČRT

1:500

Format lista A3



ŠIRITEV STAVBNEGA ZEMLJIŠČA
NA OBMOČJU RAZPRŠENE
POSELITVE EUP JA08.od

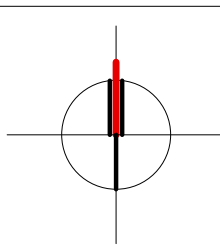

LEGENDA:

- PARCELNE MEJE

OBMOČJE OBSTOJEČEGA STAVBNEGA ZEMLJIŠČA JAO8.od (A)

OBSTOJEČA STANOVANJSKA HIŠA

OBSTOJEČE GOSPODARSKO POSLOPJE

OBSTOJEČ OPORNI ZID

FUNKCIONALNE POVRŠINE DVORIŠČA

VRT

GNOJIŠČE

SH, GP

K, P, 1, M

40°

Bz-s

Val-s

Plo-s

DOSTOP NA PARCELO
- obstoječa gospodarsko javna infrastruktura

ELEKTRIČNI VOD, NN

TELEKOMUNIKACIJSKI VOD (OPTIKA)

VODOVOD

METEORNA KANALIZACIJA

FEKALNA KANALIZACIJA

STANOVANJSKA HIŠA, GOSPODARSKO POSLOPJE


KLET, PRITLIČJE, NADSTROPJE, MANSARDA

NAKLON STREŠINE

KRITINA – BETONSKI ZAREZNIK, SIVE BARVE

KRITINA – VALOVITKA, SIVE BARVE


KRITINA – PLOČEVINA, SIVE BARVE

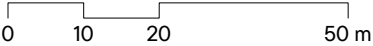


Projektant				
Investitor				
PRIVATNI INVESTITOR				
Prostorski akt				
ŠIRITEV STAVBNEGA ZEMLJIŠČA NA OBMOČJU RAZPRŠENE POSELITVE EUP JA08.od				
Vrsta prost. akta	LOKACIJSKA PREVERITEV	Vodja projekta	IVANKA KRALJIČ univ.dipl.inž.arh.spec.urb.arh. ZAPS 0916 A	
Faza	/	Pooblaščen arhitekt	IVANKA KRALJIČ univ.dipl.inž.arh.spec.urb.arh. ZAPS 0916 A	
ID PA	/	Strokov. sodelavec	TADEJ BAJDA univ.dipl.inž.arh.	
Št. projekta	ELP-O6/25	Datum	november 2025	Št./List 03

SITUACIJA OBSTOJEČEGA STANJA

1:500

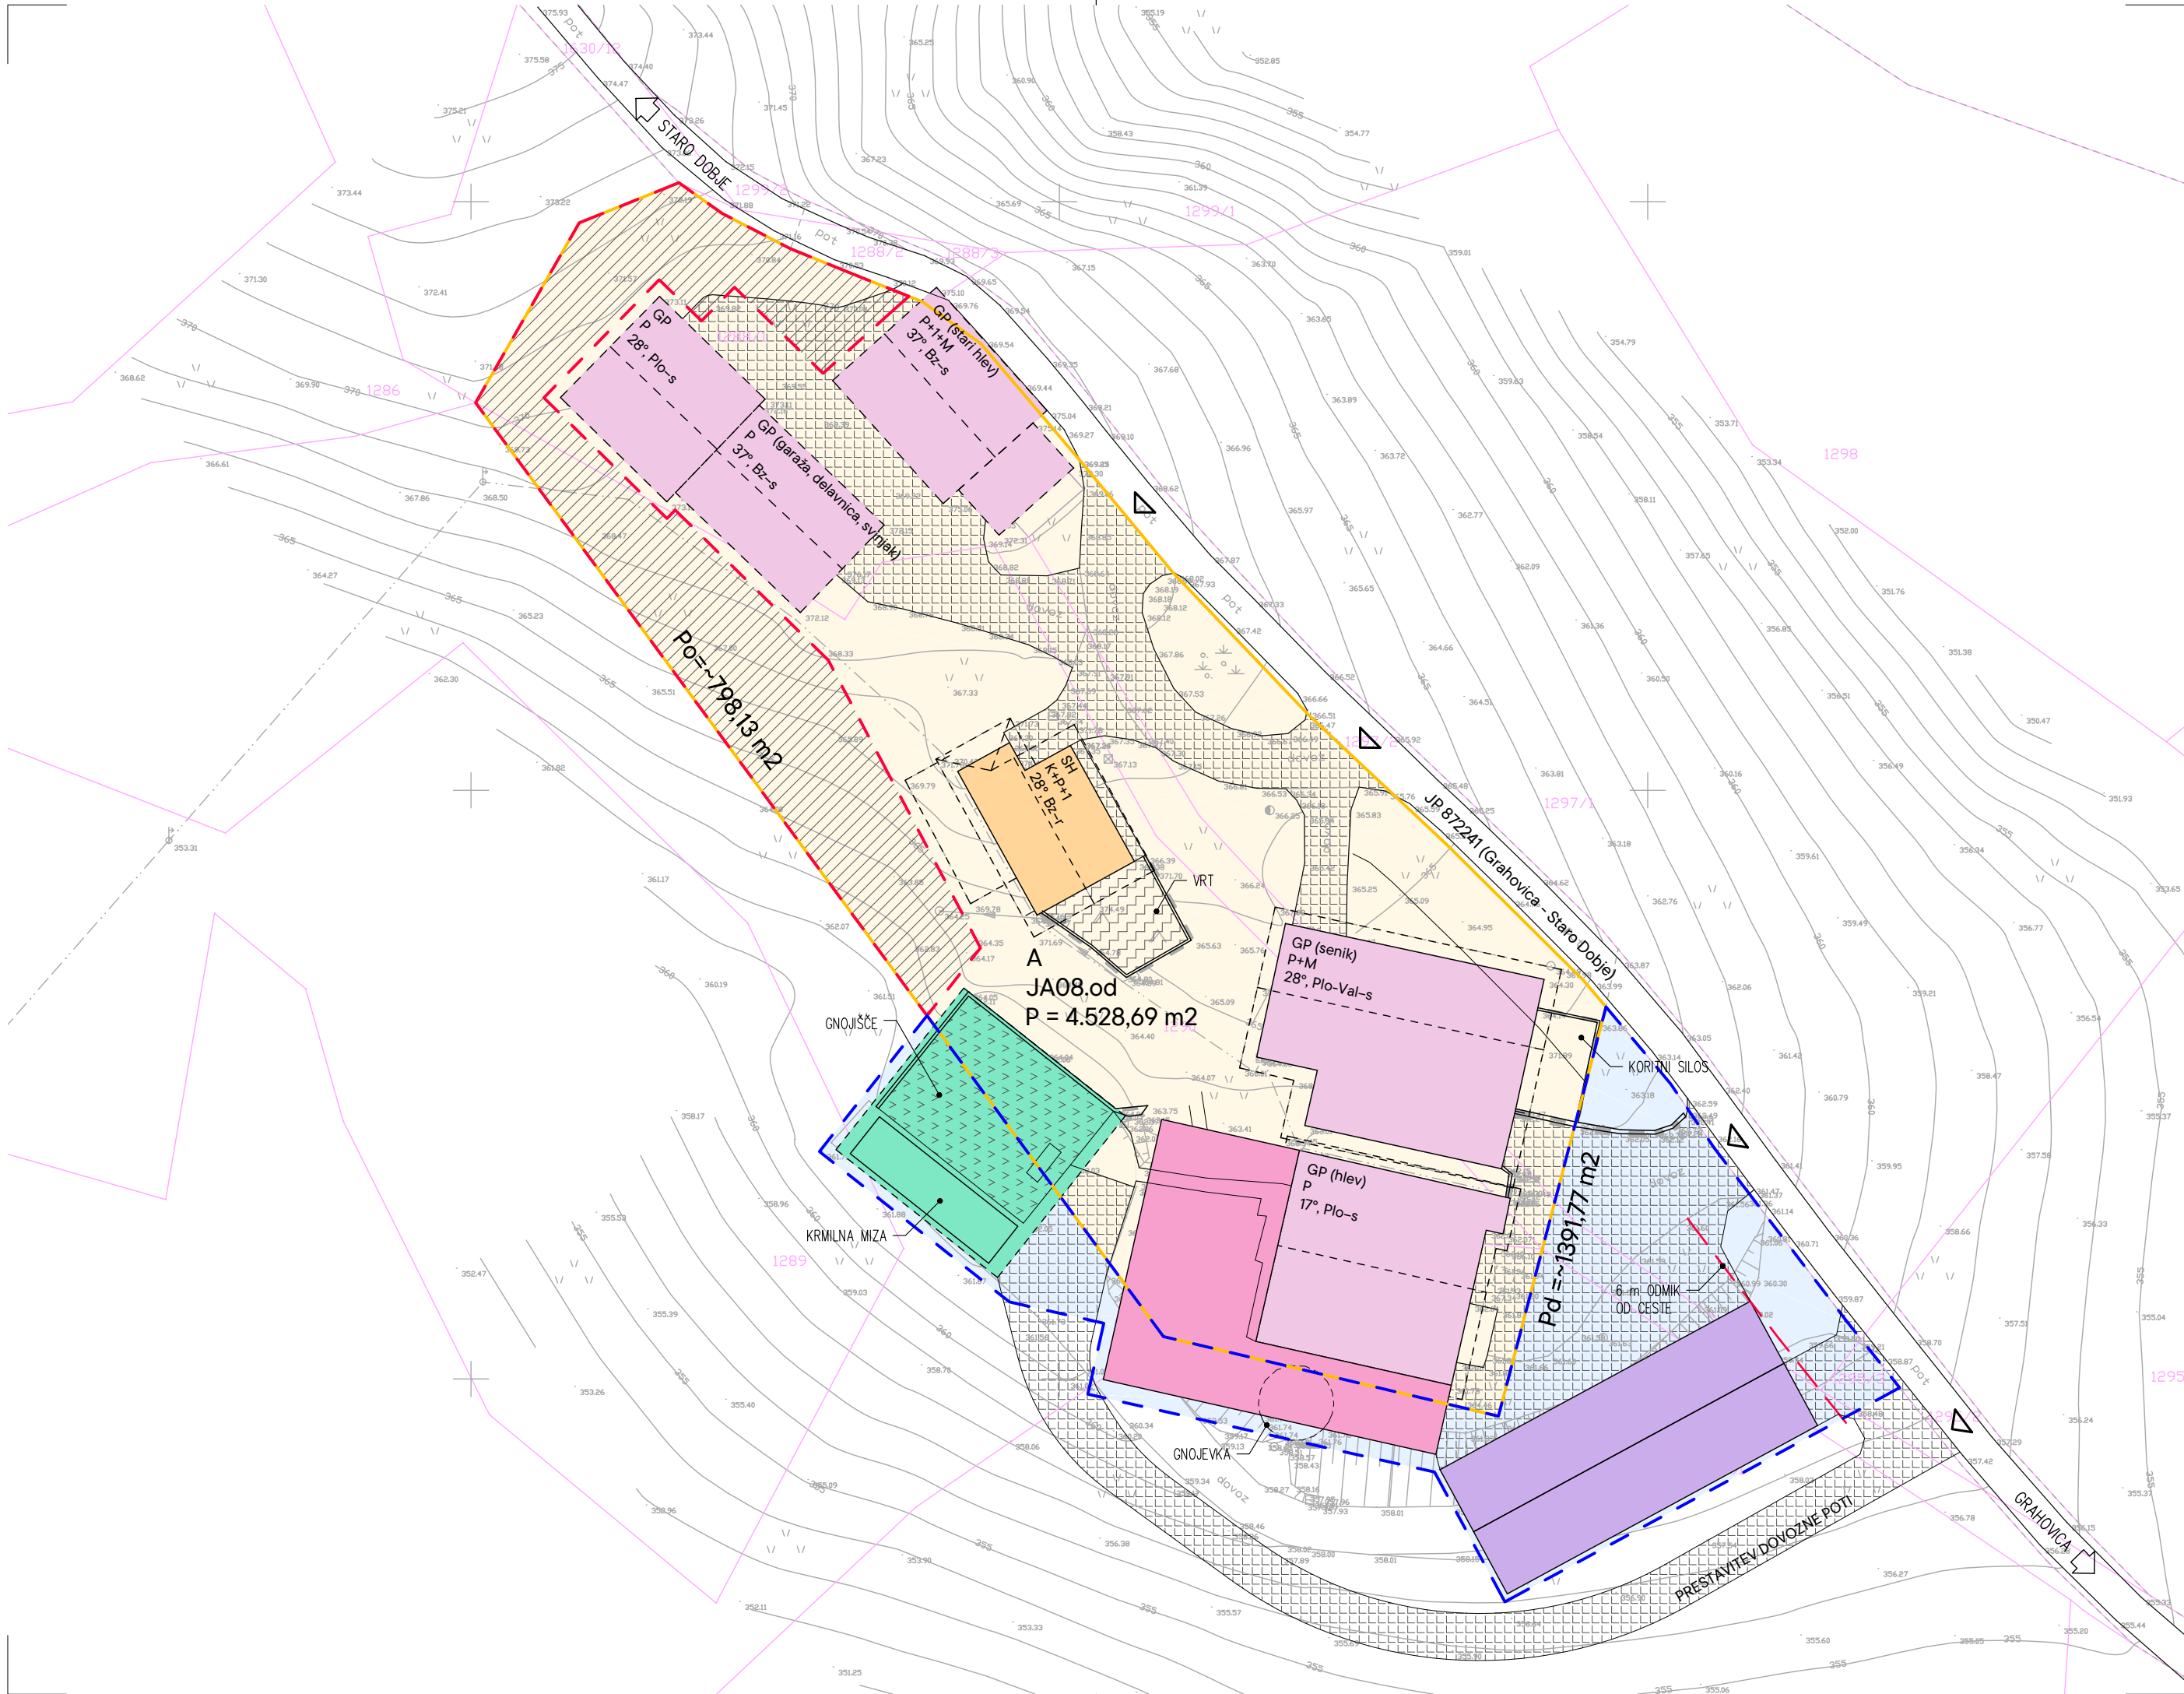

ŠIRITEV STAVBNEGA ZEMLJIŠČA
NA OBMOČJU RAZPRŠENE
POSELITVE EUP JA08.od

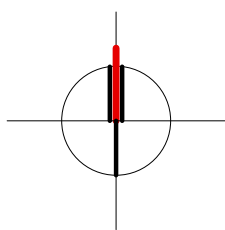

LEGENDA:

- PARCELNE MEJE
- 4.528,69 m2 OBMOČJE OBSTOJEČEGA STAVBNEGA ZEMLJIŠČA JAO8.od (A)
- 1.391,77 m2 Pd = DODAJANJE STAVBNEGA ZEMLJIŠČA JAO8.od (A)
- 798,13 m2 Po = ODVZEM STAVBNEGA ZEMLJIŠČA JAO8.od (A)
- 593,64 m2 RAZLIKA MED STARO (4.528,69 m2) IN NOVO POVRŠINO (5.122,33 m2) STAVBNEGA ZEMLJIŠČA
- NOVOGRADNJA PRIZIDAVA GOSPODARSKEGA POSLOPJA (HLEV)
- NOVOGRADNJA GOSPODARSKEGA POSLOPJA (SKLADIŠČE KMETIJSKIH PRIDELKOV)
- NOVOGRADNJA NADSTREŠNICE (GNOJIŠČE, KRMILNA MIZA)
- OBSTOJEČA STANOVANJSKA HIŠA
- OBSTOJEČE GOSPODARSKO POSLOPJE
- OBSTOJEČ OPORNI ZID
- FUNKCIONALNE POVRŠINE DVORIŠČA
- VRT
- GNOJIŠČE
- DOSTOP NA PARCELO

0 10 20 50 m

Projektant

Investitor **PRIVATNI INVESTITOR**

Prostorski akt **ŠIRITEV STAVBNEGA ZEMLJIŠČA NA OBMOČJU RAZPRŠENE POSELITVE EUP JA08.od**

Vrsta prost. akta **LOKACIJSKA PREVERITEV** Vodja projekta **IVANKA KRALJIČ univ.dipl.inž.arh.spec.urb.arh. ZAPS 0916 A**

Faza **/** Pooblaščen arhitekt **IVANKA KRALJIČ univ.dipl.inž.arh.spec.urb.arh. ZAPS 0916 A**

ID PA **/** Strokov. sodelavec **TADEJ BAJDA univ.dipl.inž.arh.**

Št. projekta **ELP-O6/25**


Datum **november 2025**

Št./List **04**


ZAZIDALNA SITUACIJA

1:500

Format lista **A3**

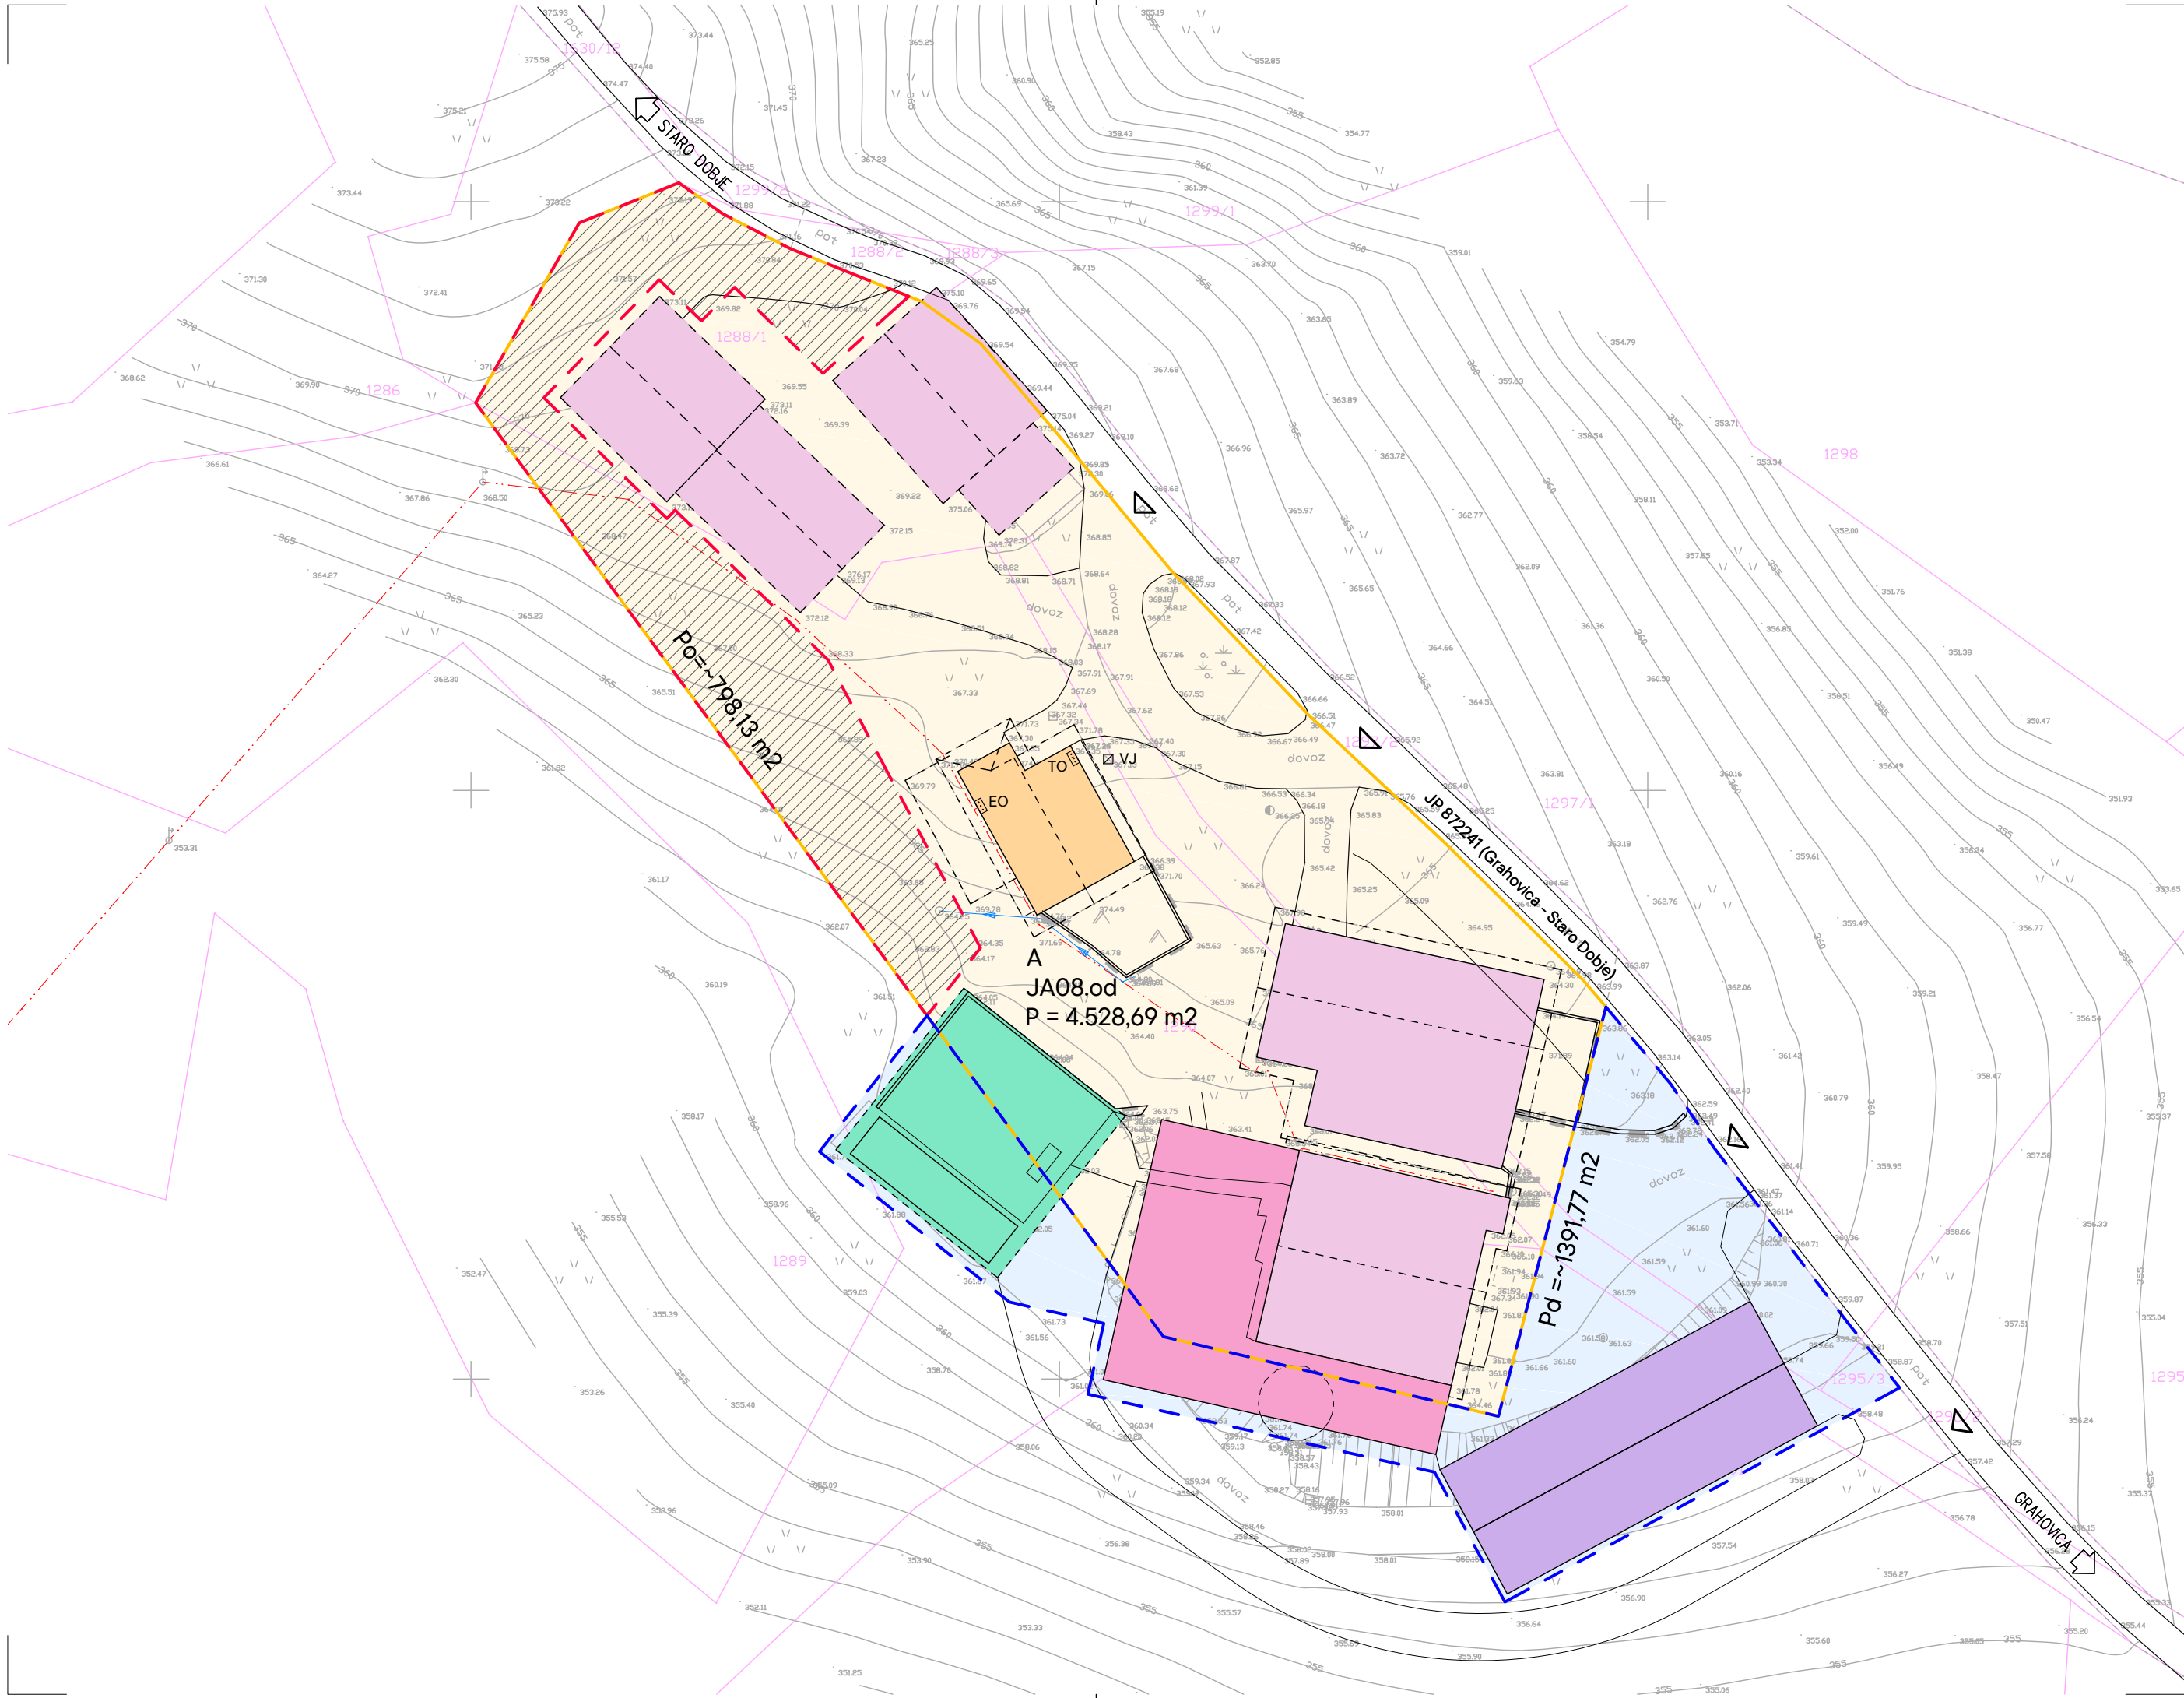

ŠIRITEV STAVBNEGA ZEMLJIŠČA
NA OBMOČJU RAZPRŠENE
POSELITVE EUP JA08.od

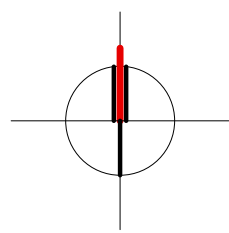

LEGENDA:

- PARCELNE MEJE

4.528,69 m2 OBMOČJE OBSTOJEČEGA STAVBNEGA ZEMLJIŠČA JAO8.od (A)

1.391,77 m2 Pd = DODAJANJE STAVBNEGA ZEMLJIŠČA JAO8.od (A)

798,13 m2 Po = ODVZEM STAVBNEGA ZEMLJIŠČA JAO8.od (A)

593,64 m2 RAZLIKA MED STARO (4.528,69 m2) IN NOVO POVRŠINO (5.122,33 m2) STAVBNEGA ZEMLJIŠČA

NOVOGRADNJA PRIZIDAVA GOSPODARSKEGA POSLOPJA (HLEV)

NOVOGRADNJA GOSPODARSKEGA POSLOPJA (SKLADIŠČE KMETIJSKIH PRIDELKOV)

NOVOGRADNJA NADSTREŠNICE (GNOJIŠČE, KRMILNA MIZA)

OBSTOJEČA STANOVANJSKA HIŠA

OBSTOJEČE GOSPODARSKO POSLOPJE

OBSTOJEČ OPORNI ZID

FUNKCIONALNE POVRŠINE DVORIŠČA

VRT

GNOJIŠČE

DOSTOP NA PARCELO

ELEKTRIČNI VOD, NN

ELEKTRIČNA OMARICA

TELEKOMUNIKACIJSKI VOD (OPTIKA)


TELEKOMUNIKACIJSKA OMARICA

VODOVOD


VODOMERNI JAŠEK

METEORNA KANALIZACIJA

ODPADNA KANALIZACIJA
- 0 10 20 50 m
- | | | | | |
|--|-----------------------|---------------------|--|-------------|
| Projektant | | | | |
| Investitor PRIVATNI INVESTITOR | | | | |
| Prostorski akt ŠIRITEV STAVBNEGA ZEMLJIŠČA NA OBMOČJU RAZPRŠENE POSELITVE EUP JA08.od | | | | |
| Vrsta prost. akta | LOKACIJSKA PREVERITEV | Vodja projekta | IVANKA KRALJIČ univ.dipl.inž.arh.spec.urb.arh. ZAPS 0916 A | |
| Faza | / | Pooblaščen arhitekt | IVANKA KRALJIČ univ.dipl.inž.arh.spec.urb.arh. ZAPS 0916 A | |
| ID PA | / | Strokov. sodelavec | TADEJ BAJDA univ.dipl.inž.arh. | |
| Št. projekta | ELP-O6/25 | Datum | november 2025 | Št./List 05 |
- SITUACIJA GOSPODARSKO JAVNE
INFRASTRUKTURE
- 1:500
Format lista A3

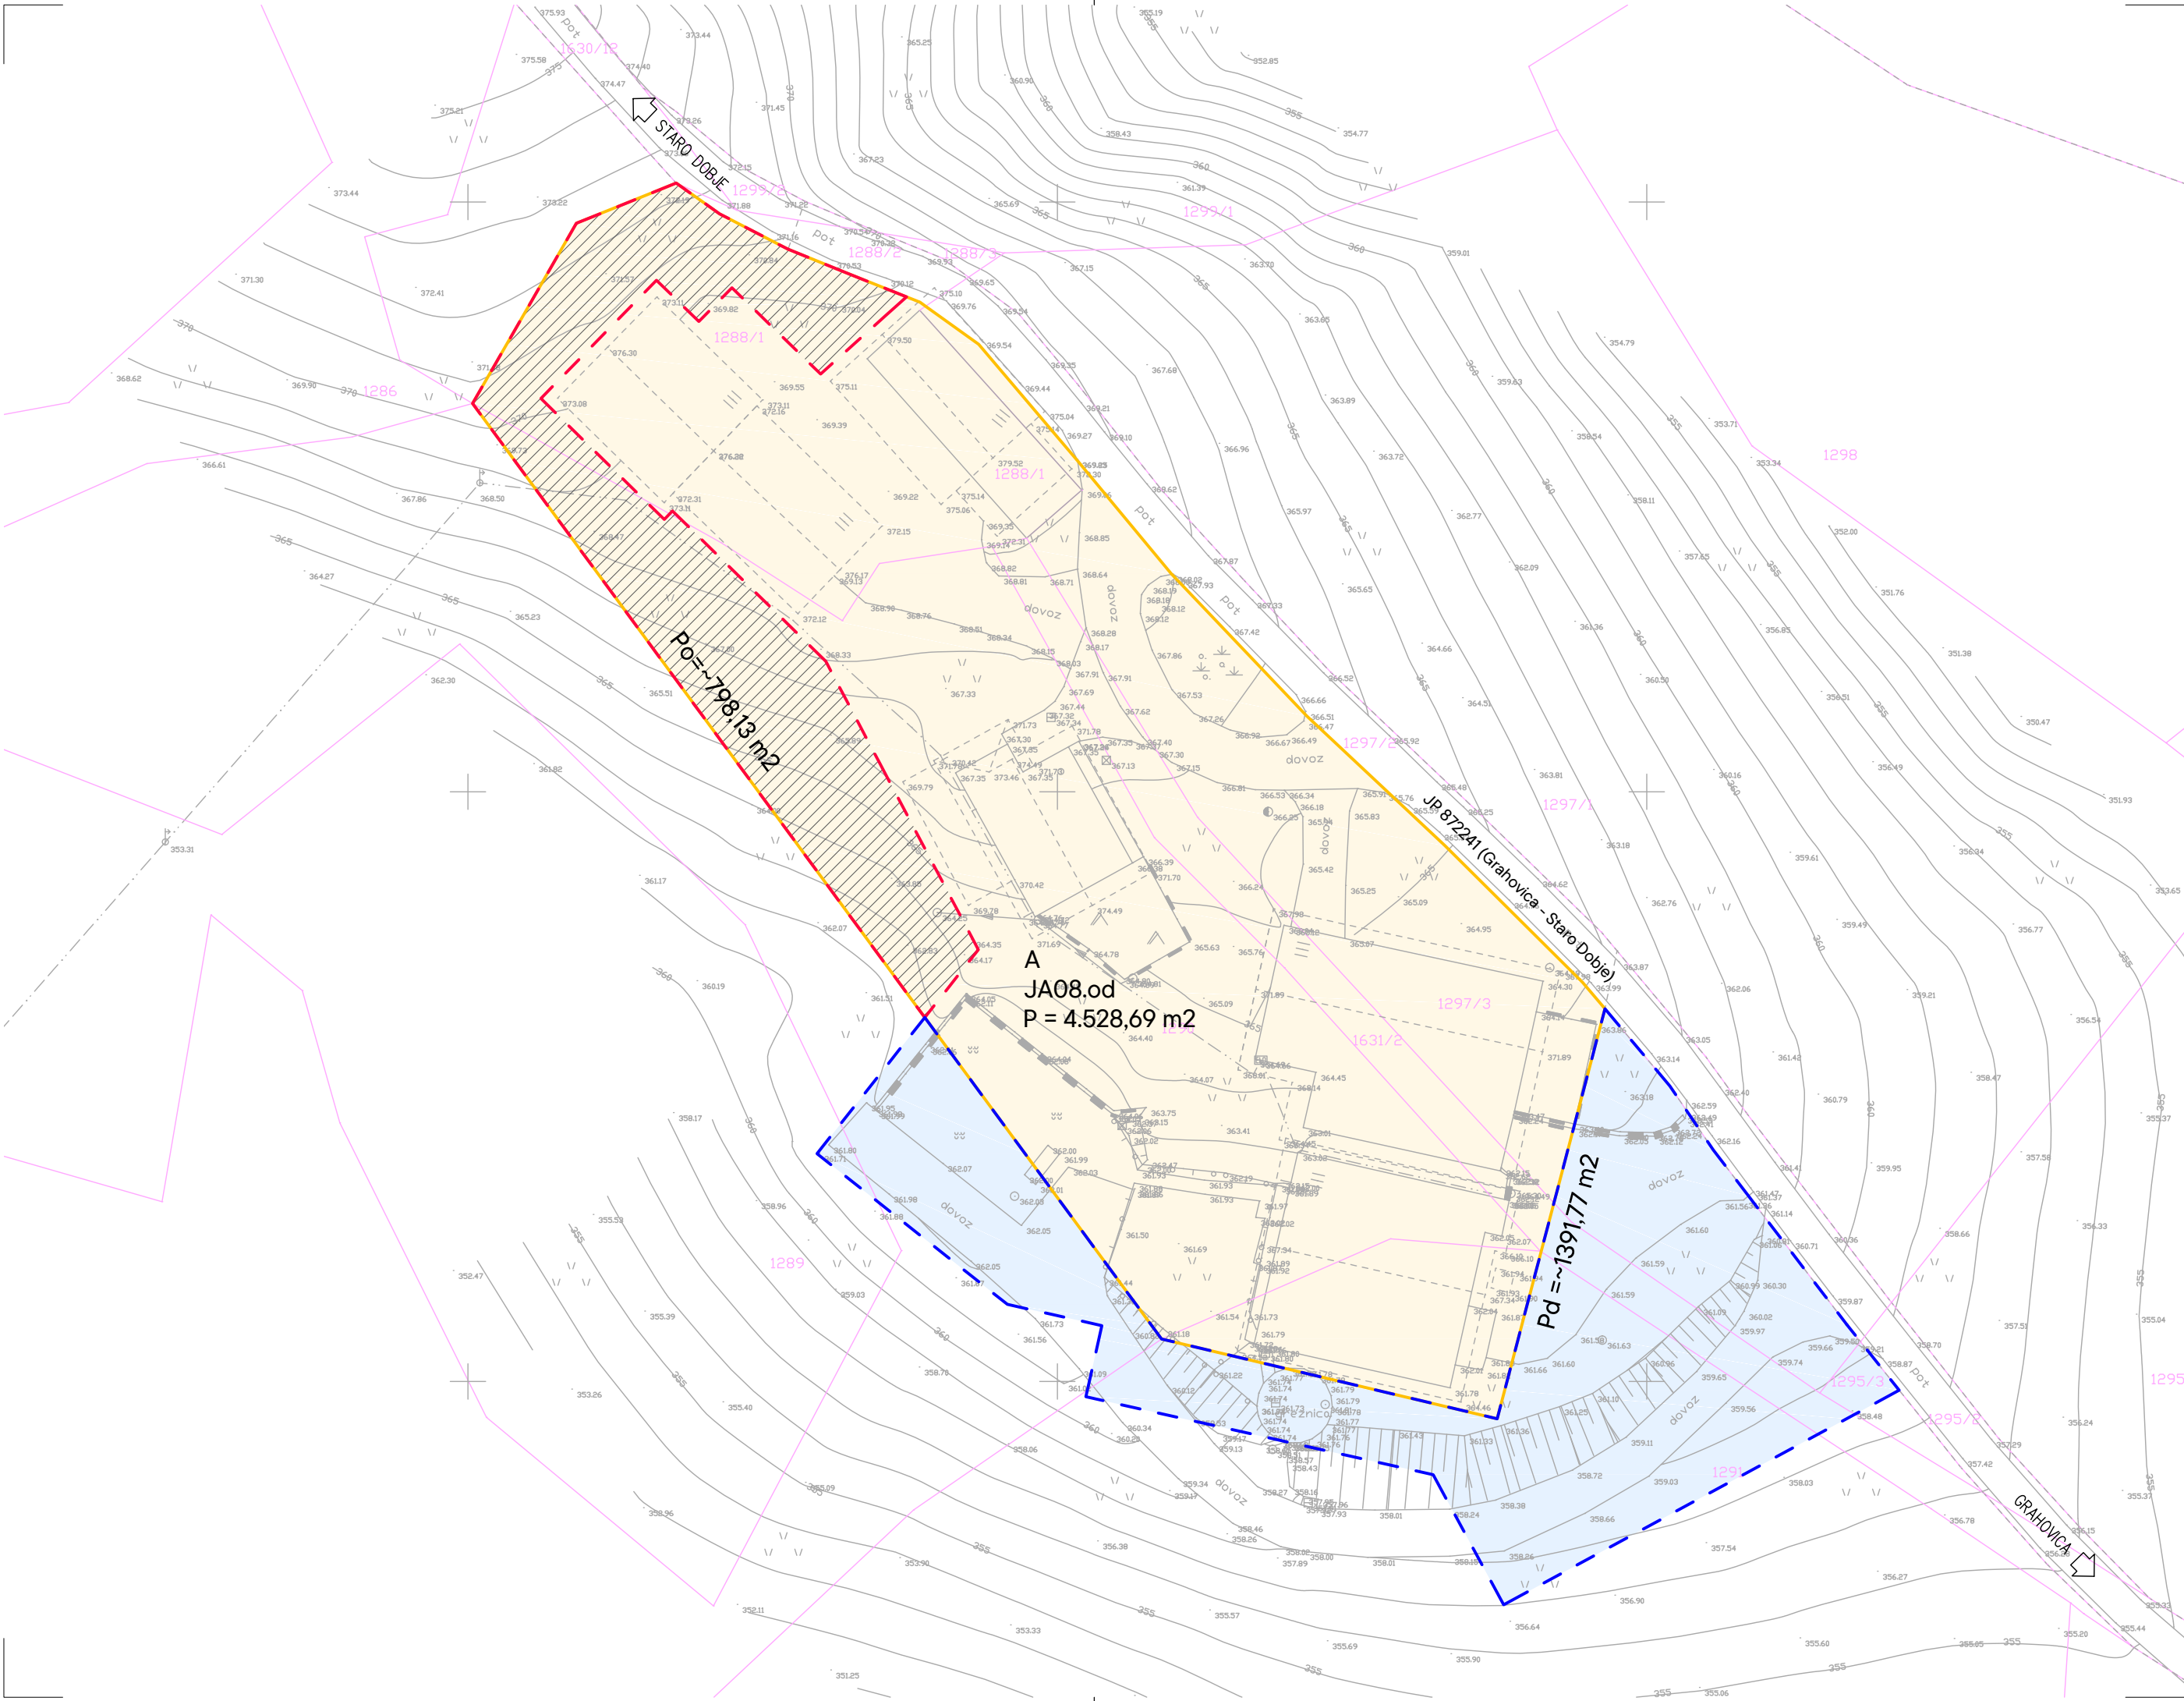


ŠIRITEV STAVBNEGA ZEMLJIŠČA
NA OBMOČJU RAZPRŠENE
POSELITVE EUP JA08.od

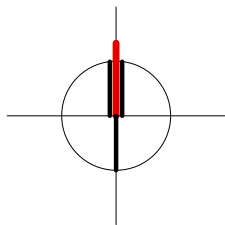

LEGENDA:

- PARCELNE MEJE
- 4.528,69 m2 OBMOČJE OBSTOJEČEGA STAVBNEGA ZEMLJIŠČA JAO8.od (A)
- 1.391,77 m2 Pd = DODAJANJE STAVBNEGA ZEMLJIŠČA JAO8.od (A)
- 798,13 m2 Po = ODVZEM STAVBNEGA ZEMLJIŠČA JAO8.od (A)
- 593,64 m2 RAZLIKA MED STARO (4.528,69 m2) IN NOVO POVRŠINO (5.122,33 m2) STAVBNEGA ZEMLJIŠČA

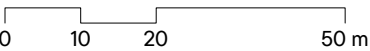

Projektant				
Investitor				
PRIVATNI INVESTITOR				
Prostorski akt				
ŠIRITEV STAVBNEGA ZEMLJIŠČA NA OBMOČJU RAZPRŠENE POSELITVE EUP JA08.od				
Vrsta prost. akta	LOKACIJSKA PREVERITEV	Vodja projekta	IVANKA KRALJIČ univ.dipl.inž.arh.spec.urb.arh. ZAPS 0916 A	
Faza	/	Pooblaščen arhitekt	IVANKA KRALJIČ univ.dipl.inž.arh.spec.urb.arh. ZAPS 0916 A	
ID PA	/	Strokov. sodelavec	TADEJ BAJDA univ.dipl.inž.arh.	
Št. projekta	ELP-O6/25	Datum	november 2025	Št./List 06

PRIKAZ STAVBNEGA ZEMLJIŠČA

1:500