


op1- gradbena meja poteka po liniji obstoječega objekta
 op2- prikaz objektov je simbolne narave

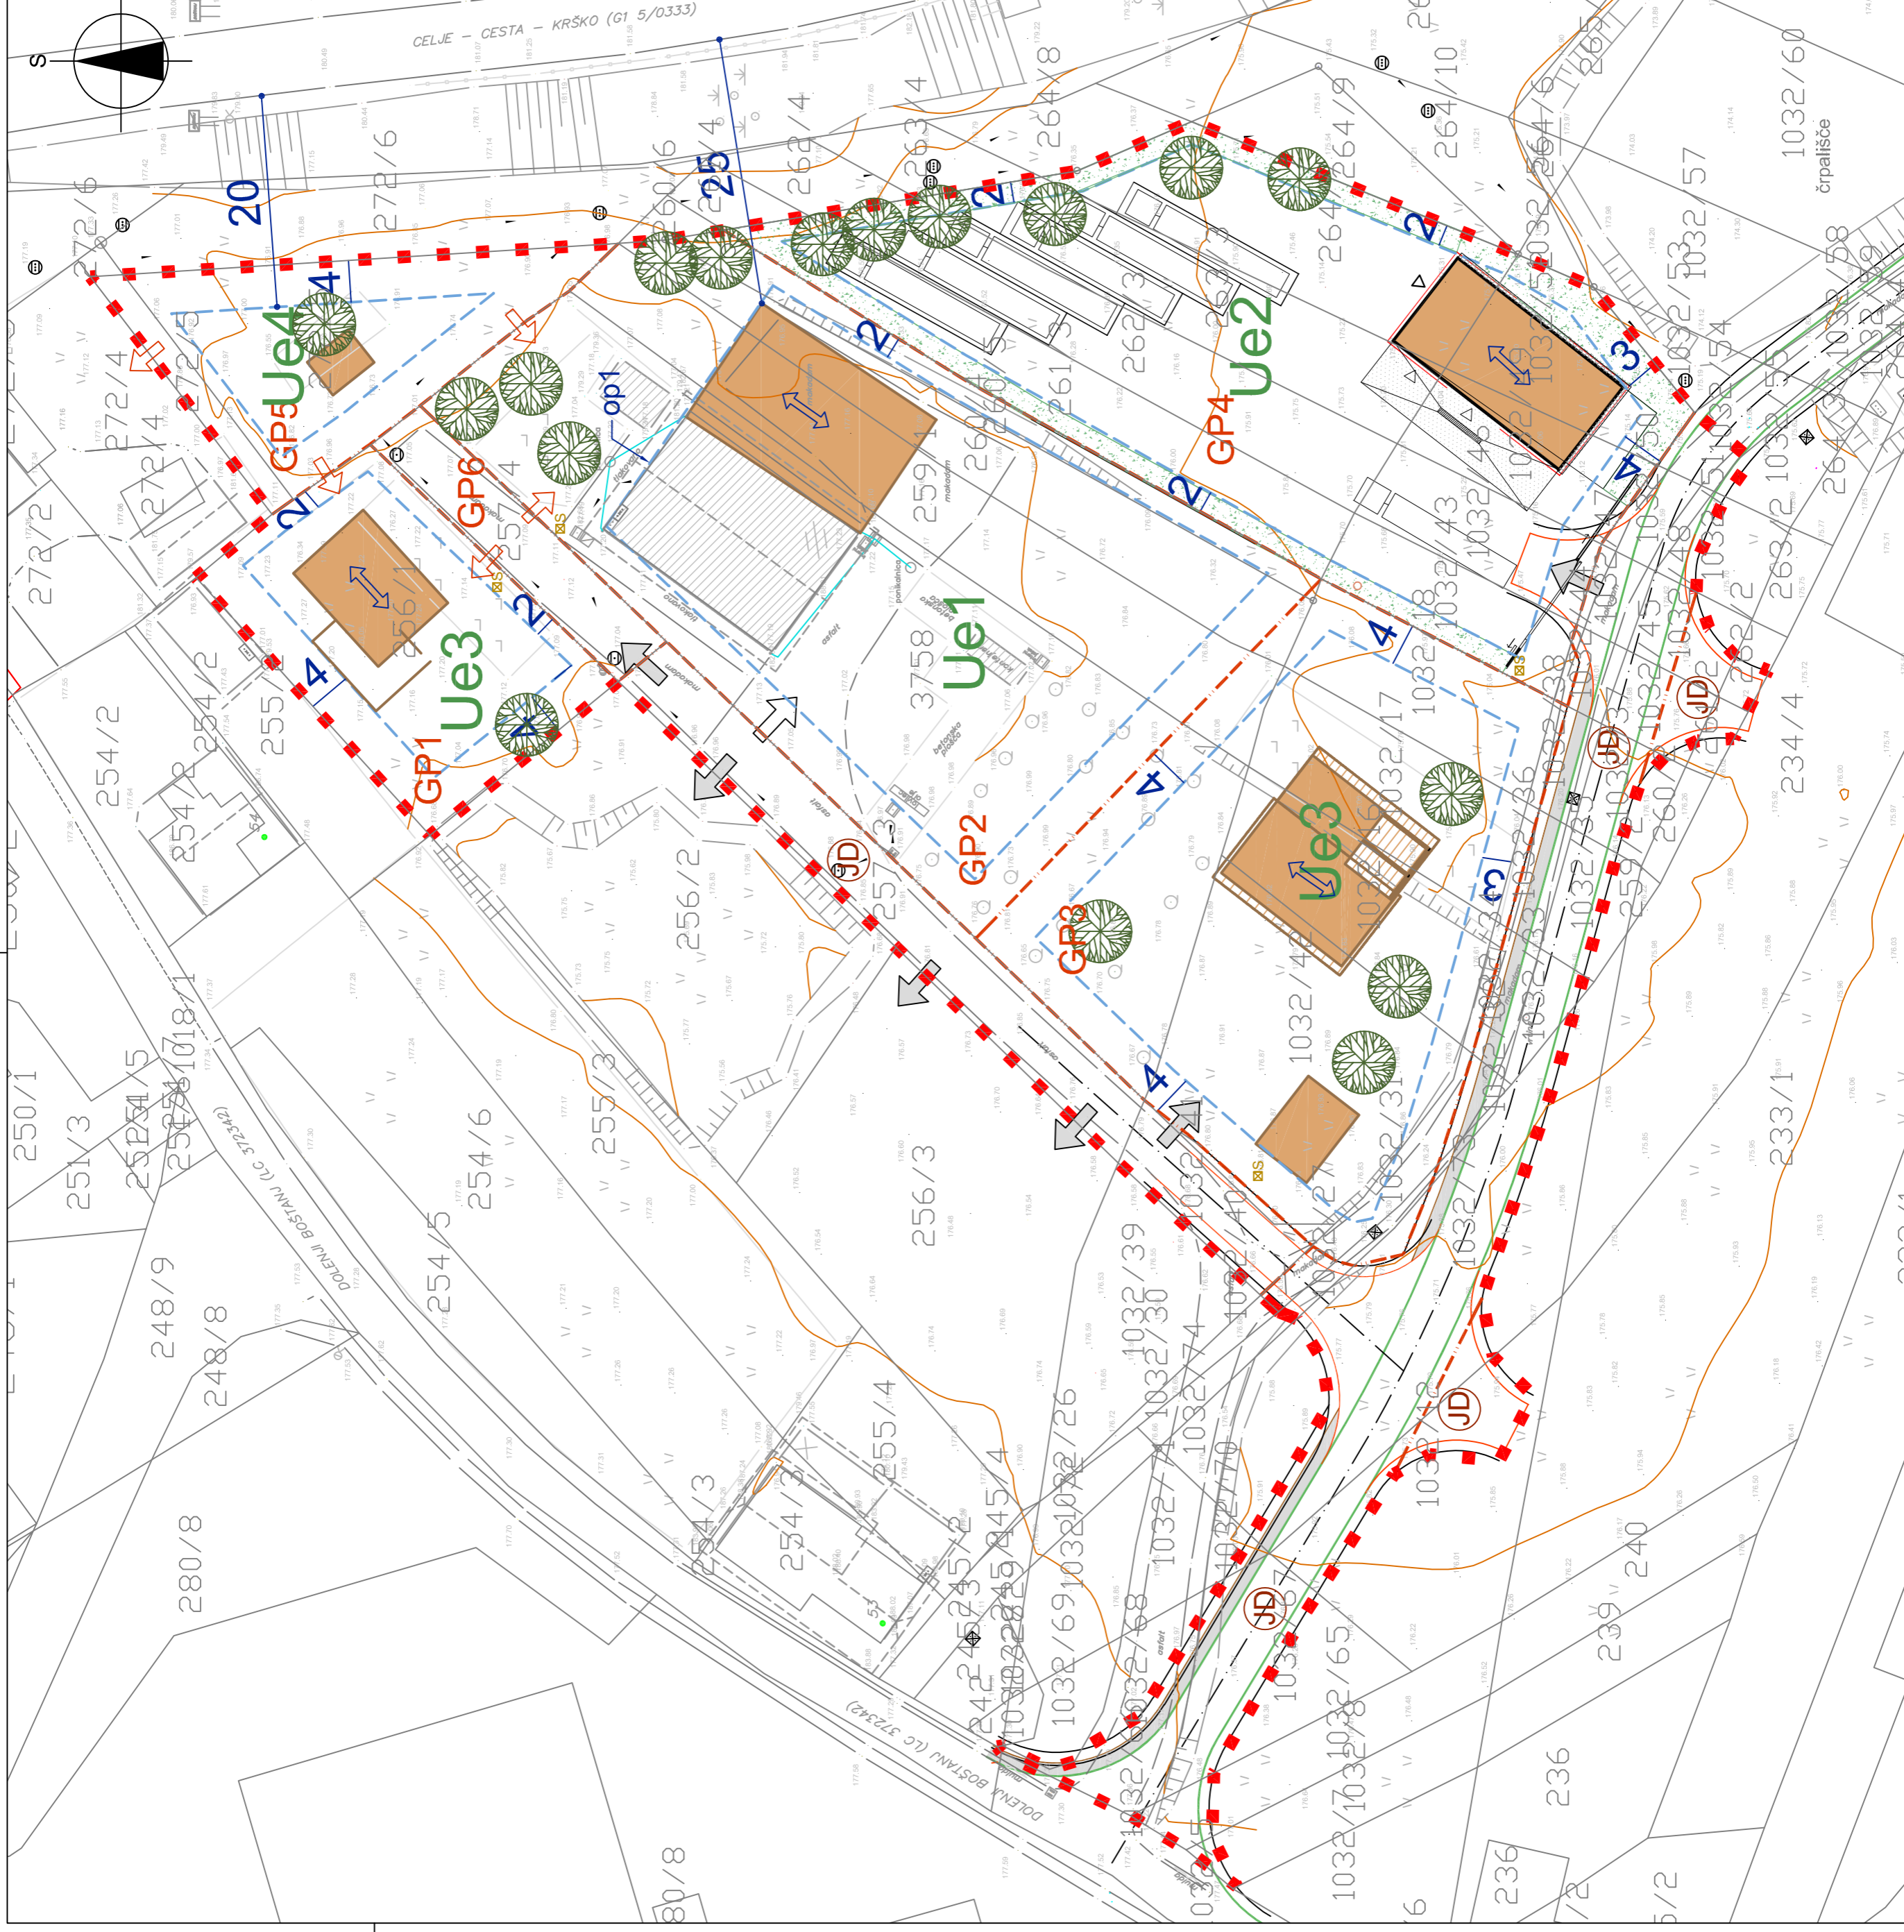

LEGENDA:

	Območje OPPN
	Parcelne meje - obstoječe
	Oznaka ureditvene enote
	Parcelacija - predvideno
	Parcela, namenjena gradnji
	Parcela, javno dobro
	Gradbena meja
	Objekti - obstoječi
	Objekti - predvideni
	Uvoz - obstoječ
	Uvoz - predviden
	Smeti - odjemno mesto
	Zasaditev
	Funkcionalna povezanost
	Usmerjenost objekta

vse k.o. Boštanj
 Geodetski načrt: Geotel d.o.o., Glavni trg 24, 8290 Sevnica št. G26-02/2020 z dne 17.2.2020;
 odločba o parcelaciji št. 02112-102/2019-4 z dne 4.4.2019

Izdelovalec OPPN: **M MUNDUS, Mateja Sušinj Brence s.p.**
 Prostorsko planiranje in arhitekturno načrtovanje
 Artilje 54 I, 8253 Artilje
 mob.št.: 0417 386 572, e-mail:mateja@mmundus.si, www.mmundus.si

Investitor:	Pobudniki, lastniki večinskega dela zemljišč na območju OPPN		
Naziv OPPN:	OPPN za del Gospodarske cone Dolenji Boštanj - del EUP DB10 (2)		
ID št. PA v zbirki PA:	1986	Lokacija:	Občina Sevnica
ime in priimek:	Mateja Sušinj Brence, univ.dipl.inž.arh.	ident. številka:	PA PPN ZAPS 0928
Odg. vodja izdelave:	Mateja Sušinj Brence, univ.dipl.inž.arh.	Podpis:	
Pooblaščen prost. načrt.:	Mateja Sušinj Brence, univ.dipl.inž.arh.	PA PPN ZAPS 0928	
Sodelavec:	Mateja Kovacič, univ.dipl.inž.kraj.arh.	PA PPN ZAPS 0928	
Št. projekta:	2002	Datum:	Oktober 2021
		Faza:	OSNUTEK
		Merilo:	M 1:500
		Št. lista:	P3
Naslov risbe:	Ureditvena situacija		