Op1: Vključitev nove transformatorske postaje se izvede z vzankanjem v obstoječ SN 20 kV kablovod, ki povezuje TP Dolenji Boštanj in TP Termoglas, kjer se obstoječ kablovod v obstoječem elektro kabelskem jašku EKJ8, prereže ter s pomočjo novih SN kabelskih spojk spoji z novima kablovodoma (dovod in odvod), ki se položita iz smeri predvidene TP. Predvidena kablovoda se uvlečeta v novo zgrajeno elektro kabelsko kanalizacijo (EKK).

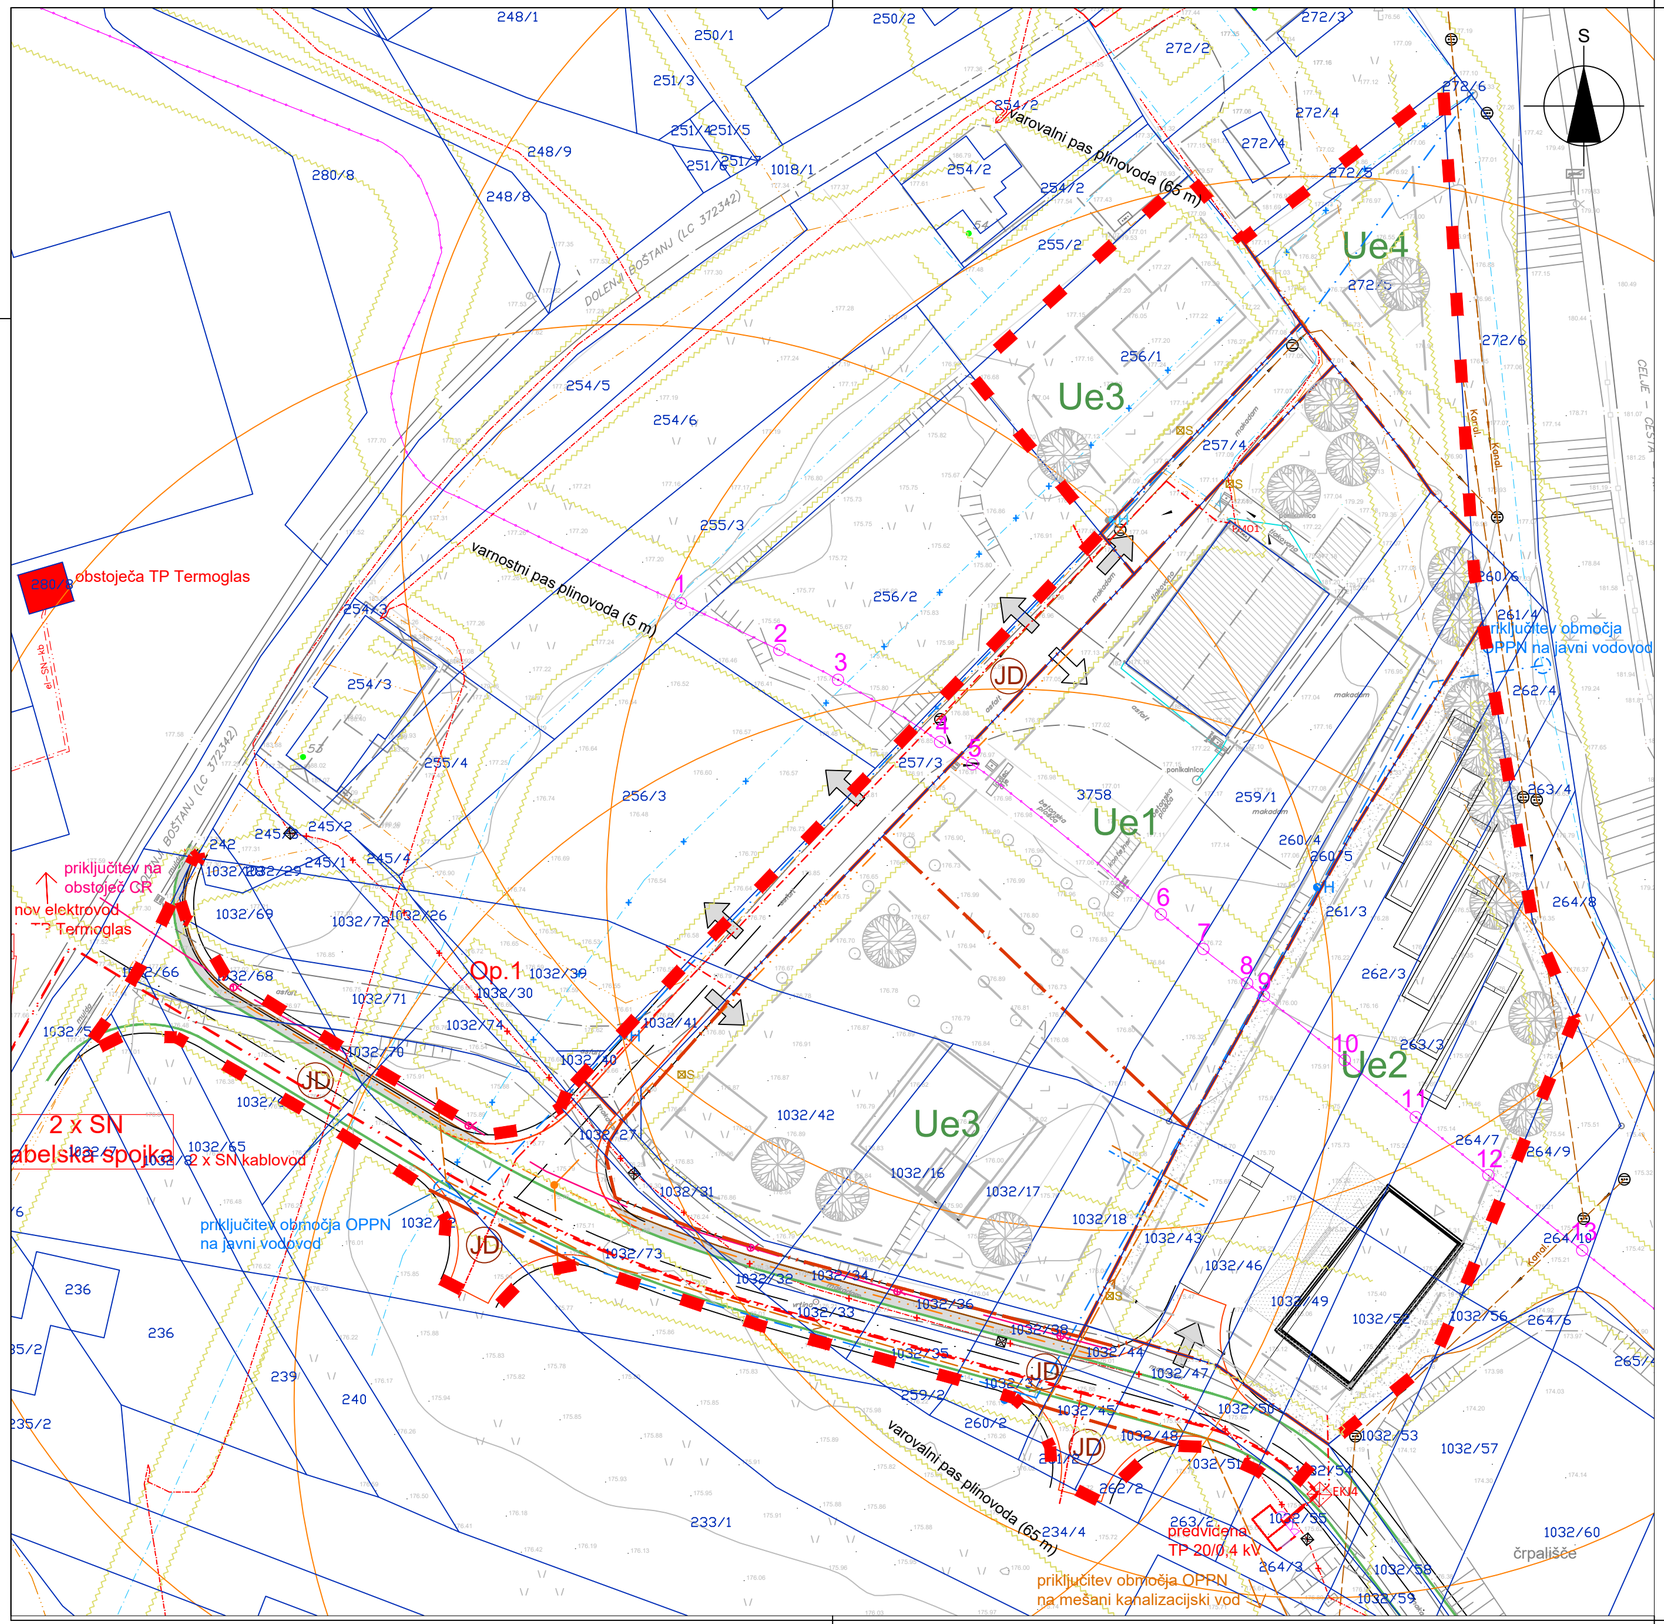

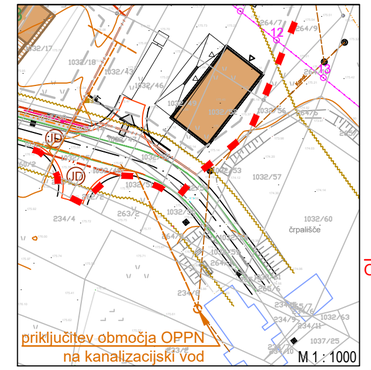

Prikaz mesta priključitve območja OPPN na kanalizacijski vod

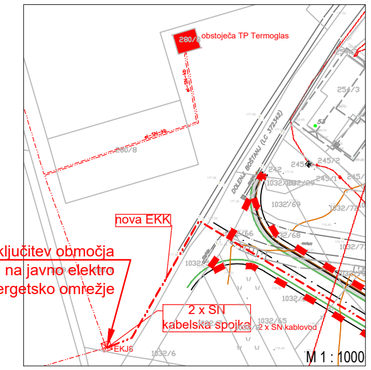

Prikaz poteka novega elektrovoda iz TP Termoglas

Višina nadkritja plinovoda na posameznih točkah:

Točka	višinska kota terena	višinska kota temena cevi	višina nadkritja
1	177.01	173.89	3.12 m
2	176.32	173.99	2.33 m
3	176.37	174.16	2.21 m
4	176.85	174.33	2.52 m
5	176.85	174.30	2.55 m
6	176.91	174.38	2.53 m
7	176.85	174.37	2.48 m
8	176.90	174.39	2.51 m
9	175.91	174.40	1.51 m
10	175.73	174.21	1.52 m
11	175.18	173.75	1.43 m
12	175.07	173.30	1.77 m
13	175.00	173.10	1.90 m

LEGENDA:

	Območje OPPN
	Parcelne meje - obstoječe
	Urejene parcelne meje
	Parcela, namenjena gradnji
	Objekti - obstoječi
	Objekti - predvideni
	Uvoz - obstoječ
	Uvoz - predviden
	Varovalni pas infrastrukture
⊠S	Smeti -odjemno mesto
	Domet hidranta DH = 80 m

	OBSTOJEČE	PROJEKTIRANO
VODOVOD, hidrant	H	H
FEK. KANALIZACIJA	Kanal.	
MET. KANALIZACIJA		
ELEKTRIKA - SN	el–SN–kb	
ELEKTRIKA - NN		
CESTNA RAZSVETLJAVA		
PLIN		
KK VODI (telefon, optika)	Kk	Kk

vse k.o. Boštanj

Geodetski načrt: Geotel d.o.o., Glavni trg 24, 8290 Sevnica št. G26-02/2020 z dne 17.2.2020

Izdelovalec OPPN:	M MUNDUS, Mateja Sušin Brence s.p. Prostorsko planiranje in arhitekturno načrtovanje Artiče 54 i, 8253 Artiče mob.št.: 041/ 386 572, e-mail:mateja@mmundus.si, www.mmundus.si			
Investitor:	Pobudniki, lastniki večinskega dela zemljišč na območju OPPN			
Naziv OPPN:	OPPN za del Gospodarske cone Dolenji Boštanj, del EUP DB10 (2)			
ID št. PA v zbirki PA:	1986		Lokacija:	Občina Sevnica
	Ime in priimek:		Ident. številka:	Podpis:
Odg. vodja izdelave:	Mateja Sušin Brence, univ.dipl,inž.arh.		PA PPN ZAPS 0928	
Pooblaščeni prost. načrt.:	Mateja Sušin Brence, univ.dipl,inž.arh.		PA PPN ZAPS 0928	
Sodelavec:	Mateja Kovačič, univ.dipl.inž.kraj.arh.			
Št. projekta:	Datum:	Faza:	Merilo:	Št. lista:
2002	Februar 2022	DOPOLNJEN OSNUTEK	M 1:500	5
Naslov risbe:	Prikaz ureditev poteka omrežij in priključevanja objektov na gospodarsko javno infrastrukturo in javno dobro		INFRASTRUKTURA	