
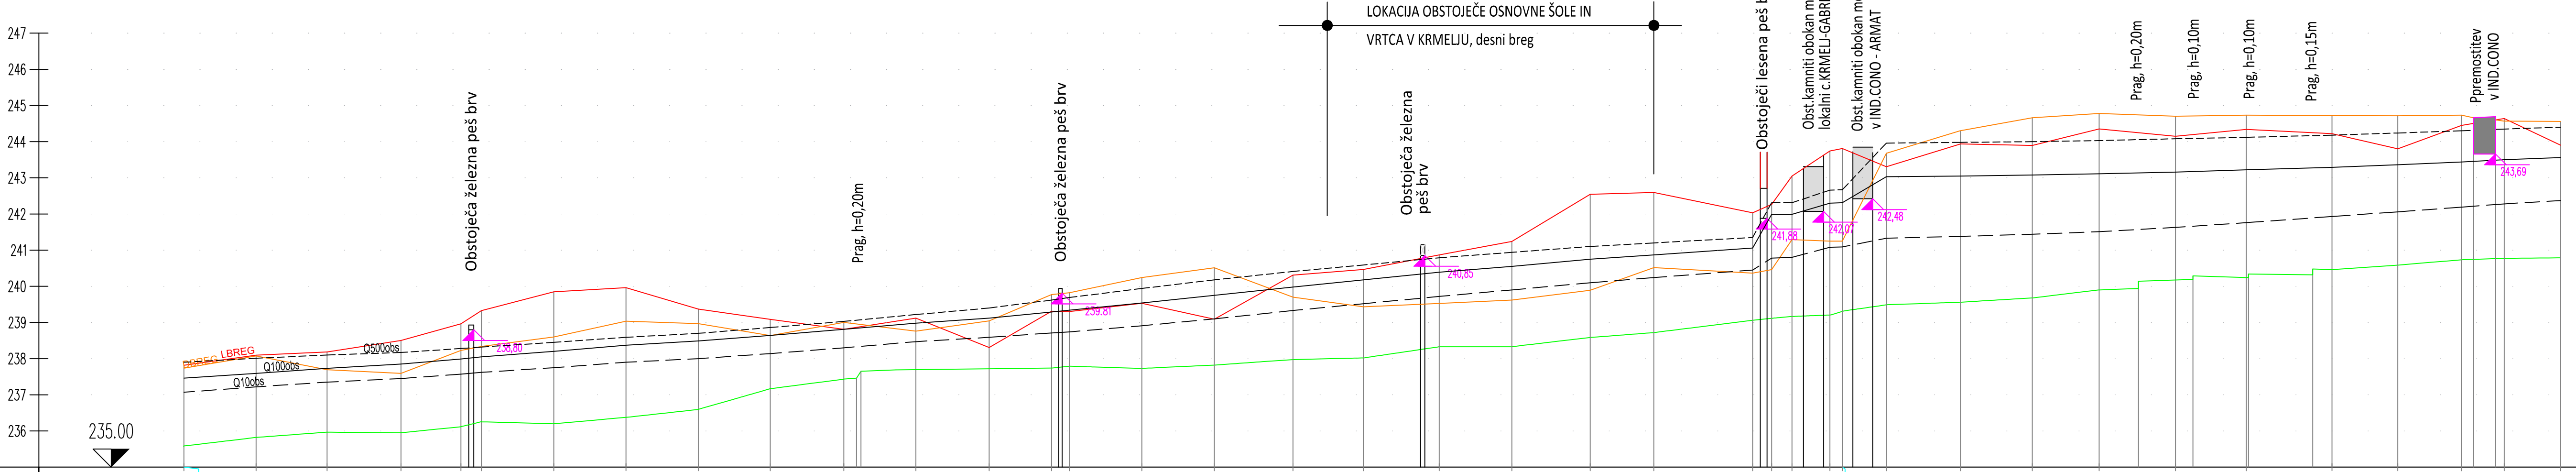


OBSTOJECE STANJE
MERILO 1:1000/100

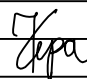

OZNAKE PROFILOV	<div><div></div><div></div><div></div><div></div><div></div><div></div><div></div><div></div><div></div><div></div><div></div><div></div><div></div><div></div><div></div><div></div><div></div><div></div><div></div><div></div><div></div><div></div><div></div><div></div><div></div><div></div><div></div><div></div><div></div><div></div><div></div><div></div><div></div><div></div><div>
-----------------	--	--	

sprememba:		opis spremembe:		datum:		podpis			
projektant:		naziv		ime in priimek		ident št. IZS		podpis	
BIRO KEPA, Robert Kepa s.p.		vodja proj.		mag. Robert KEPA u.d.i.g		G - 1723			
Dolenjska ulica 10a		pooblaš. inž.		mag. Robert KEPA u.d.i.g		G - 1723			
8210 TREBNJE		projektant							
objekt		ANALIZA POPLAVNOSTI potoka Hinja ZA POTREBE GRADNJE OSNOVNE ŠOLE V KRMELJU				št. proj.:			
						št. načrta:		111-EL/21	
						šifra CC:		1263	
faza:		ŠTUDIJA		merilo:		1:1000/100		datum:	
opis risbe:		VZDOLŽNI PREREZ potoka Hinja, obstoječe stanje		del risbe:		odsek od P1 do P39		april 2021	
vrsta načrta:		10-HIDROTEHNIČNE OSNOVE							
št. odseka:		arhivska št.:		faza/objekt:		šifra risbe:		prostor za črtno kodo:	
						G.3.1			
št. priloge:		G.3.1		avtor risbe:		BIRO KEPA, Robert Kepa s.p.			
				ident. št. risbe:		111-EL/21_G.3.1			