


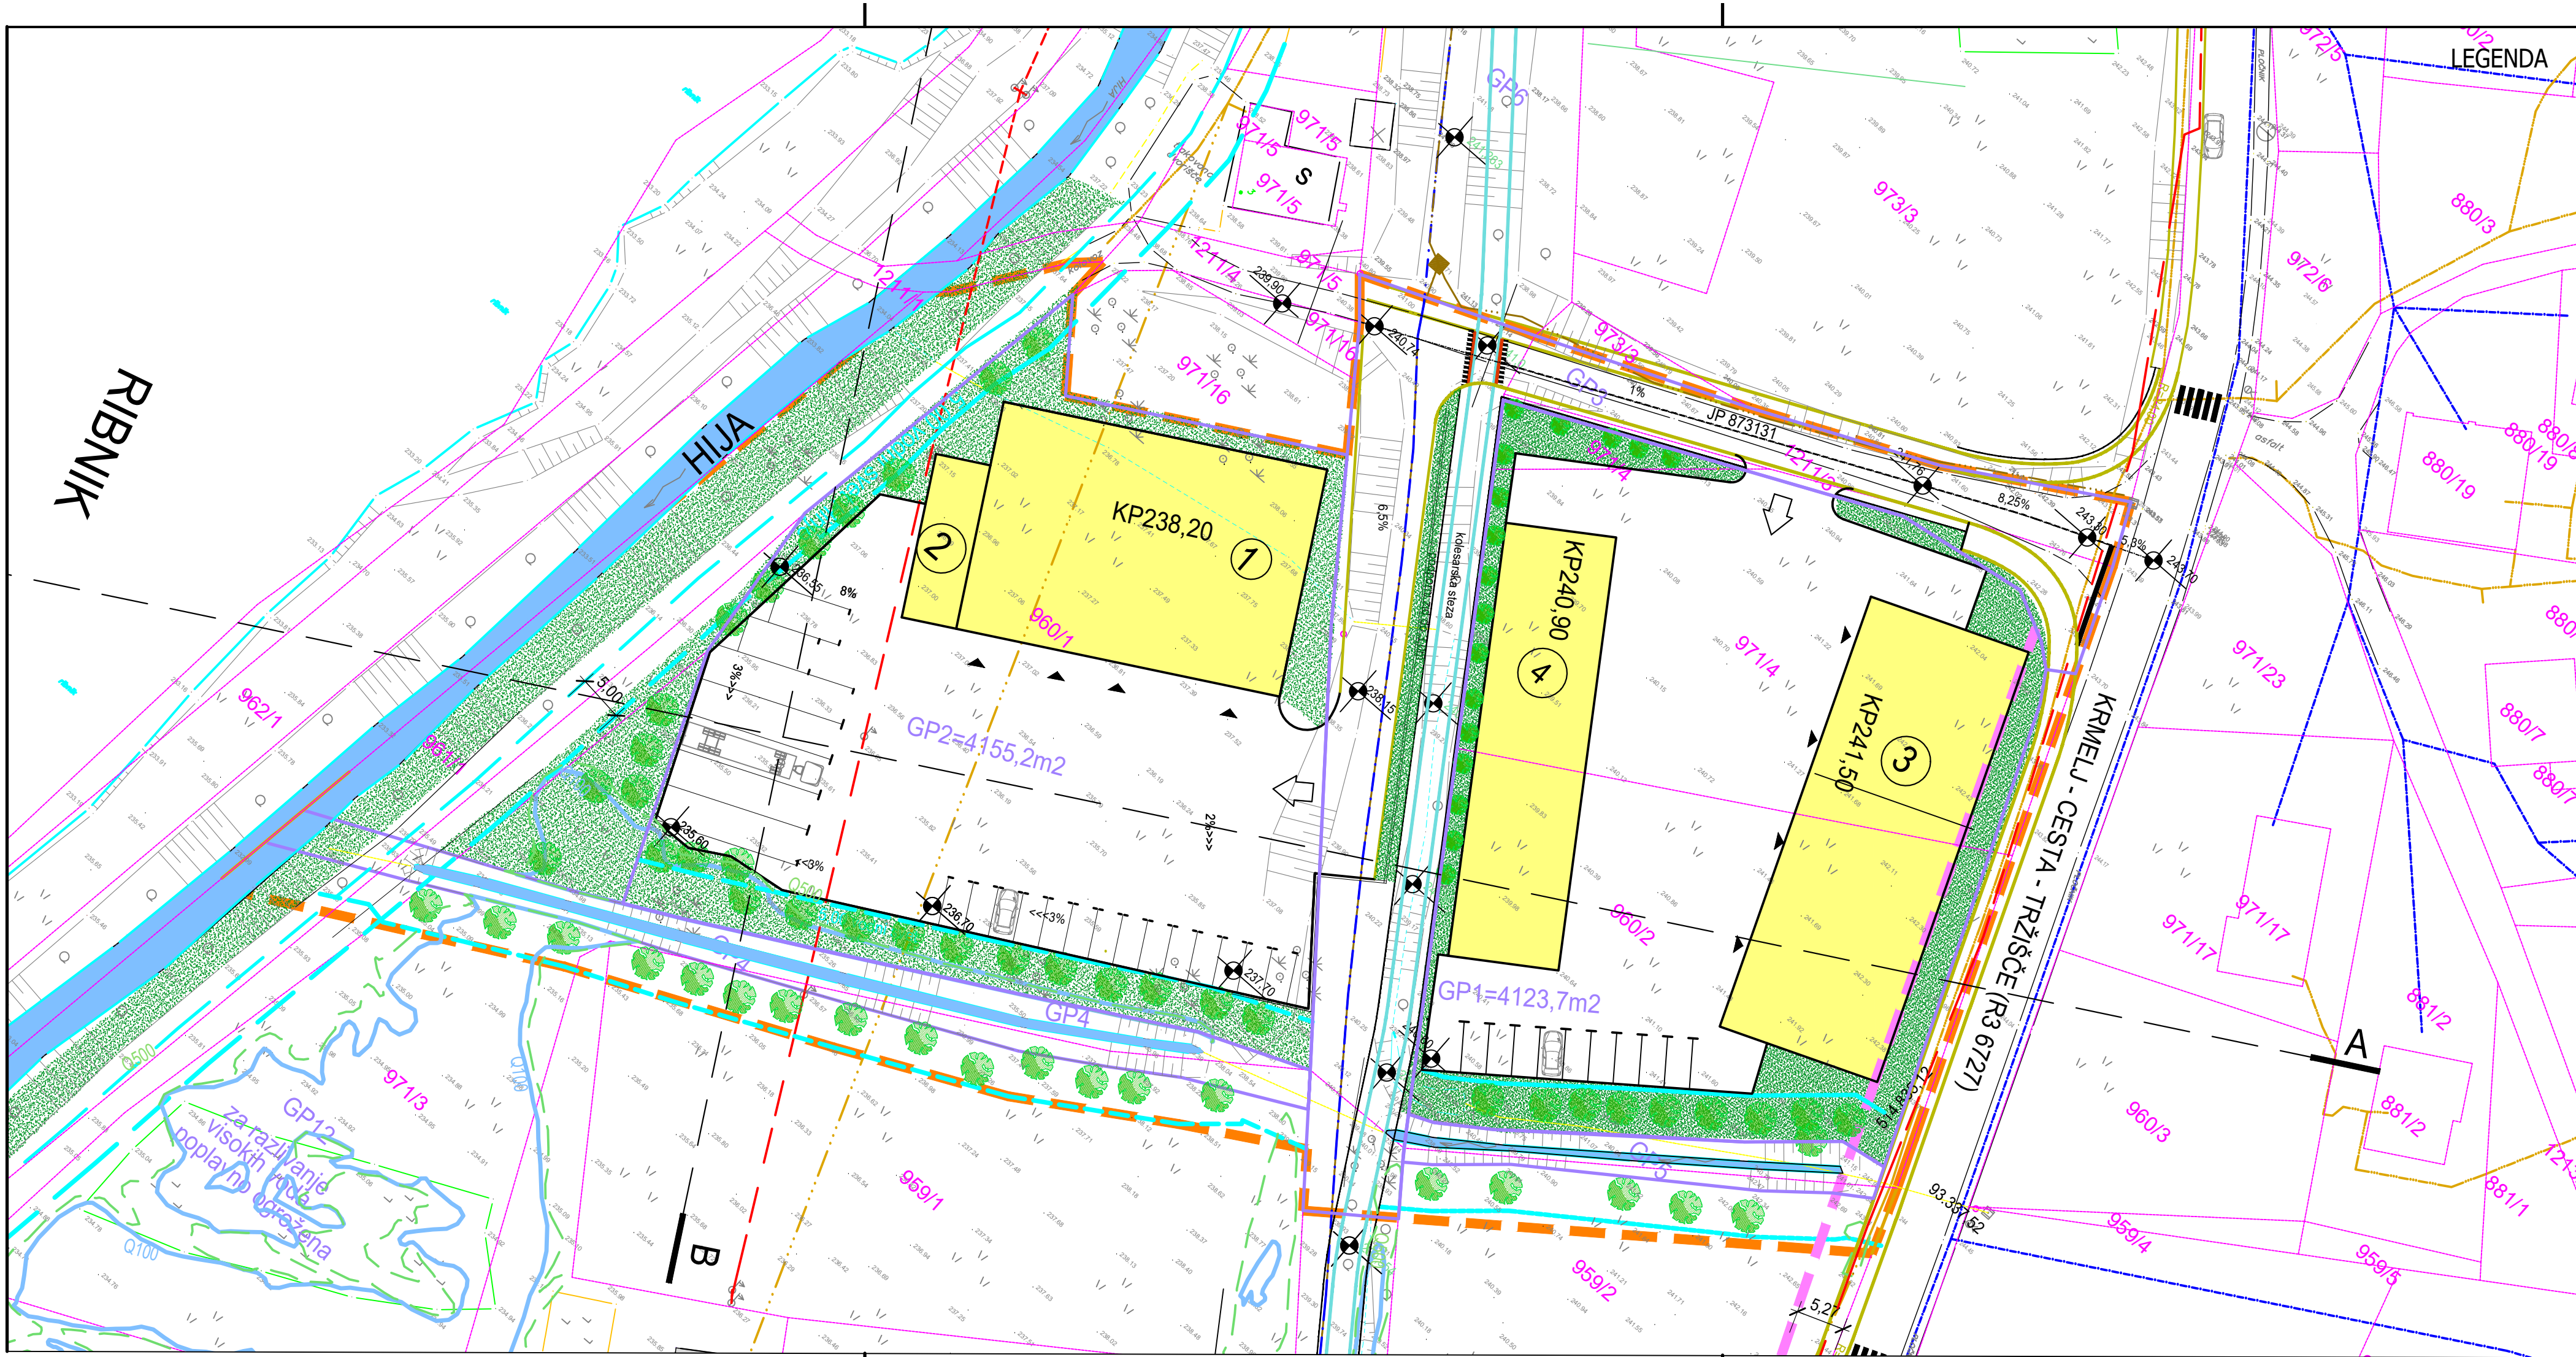

OPP

PN 40-04 - POSLOVNA CONA KRMELJ II

MEJA OBMOČJA OPPN IN VPLIVNO OBMOČJE cca 1,34ha

NOVE GRADBENE PARCLE

UREJENE MEJE

DKN

NOVA PARCELACIJA

GRADBENA LINIJA

MEJA VODNEGA SVETA

POPLAVNA LINIJA Q100

PO ELABORATU 151-EL/22. IZDELOVALCA BIRO KEPA, Robert Kepa s.p.

POPLAVNA LINIJA Q500

PO ELABORATU 151-EL/22. IZDELOVALCA BIRO KEPA, Robert Kepa s.p.

PREDVIDENI OBJEKTI: 1-delavnica za servisiranje lastnih strojev, skladišče in pisarne

2. parnica, 3, 4 objekti za terciarne, kvartarne dejavnosti, skladišča, nadstrešnice -

natačna namembnost se določi v DGD projektu.

REKONSTRUKCIJA JAVNE POTI

PREDVIDENI PODPORNİ ZID

VHODI V OBJEKT, DOSTOP

ZELENE POVRŠINE

Z AVTOHTONIM DREVJEM

OBSTOJEČE TK OMREŽJE

OBSTOJEČA OPTIKA

OBSTOJEČI ZRAČNI NN EL. OMREŽJE

OBSTOJEČI SND KABLOVOD

OBSTOJEČI VODOVOD

DEMIDA

ARHITEKTURA

DEMIDA ARHITEKTURA d.o.o.

Prešernova ulica 1, 8290 SEVNICA

tel: 07 81 84 059

številka:	OPP	PN 10/2022-OSNUTEK ZA SMERNICE
vsebina:	UREDITVENA SITUACIJA M1:500	
investitor:	GMP PRIJATELJ D.O.O.	
projektant:	Podboršt 15, 8297 ŠENTJANŽ	
direktor:	URŠKA ŽAGAR, univ.dipl.ing.arh.	
datum:	DAVID TUŠAR, univ.dipl.ing.arh.	
št. grafi. priloge:	V.2023	

4