


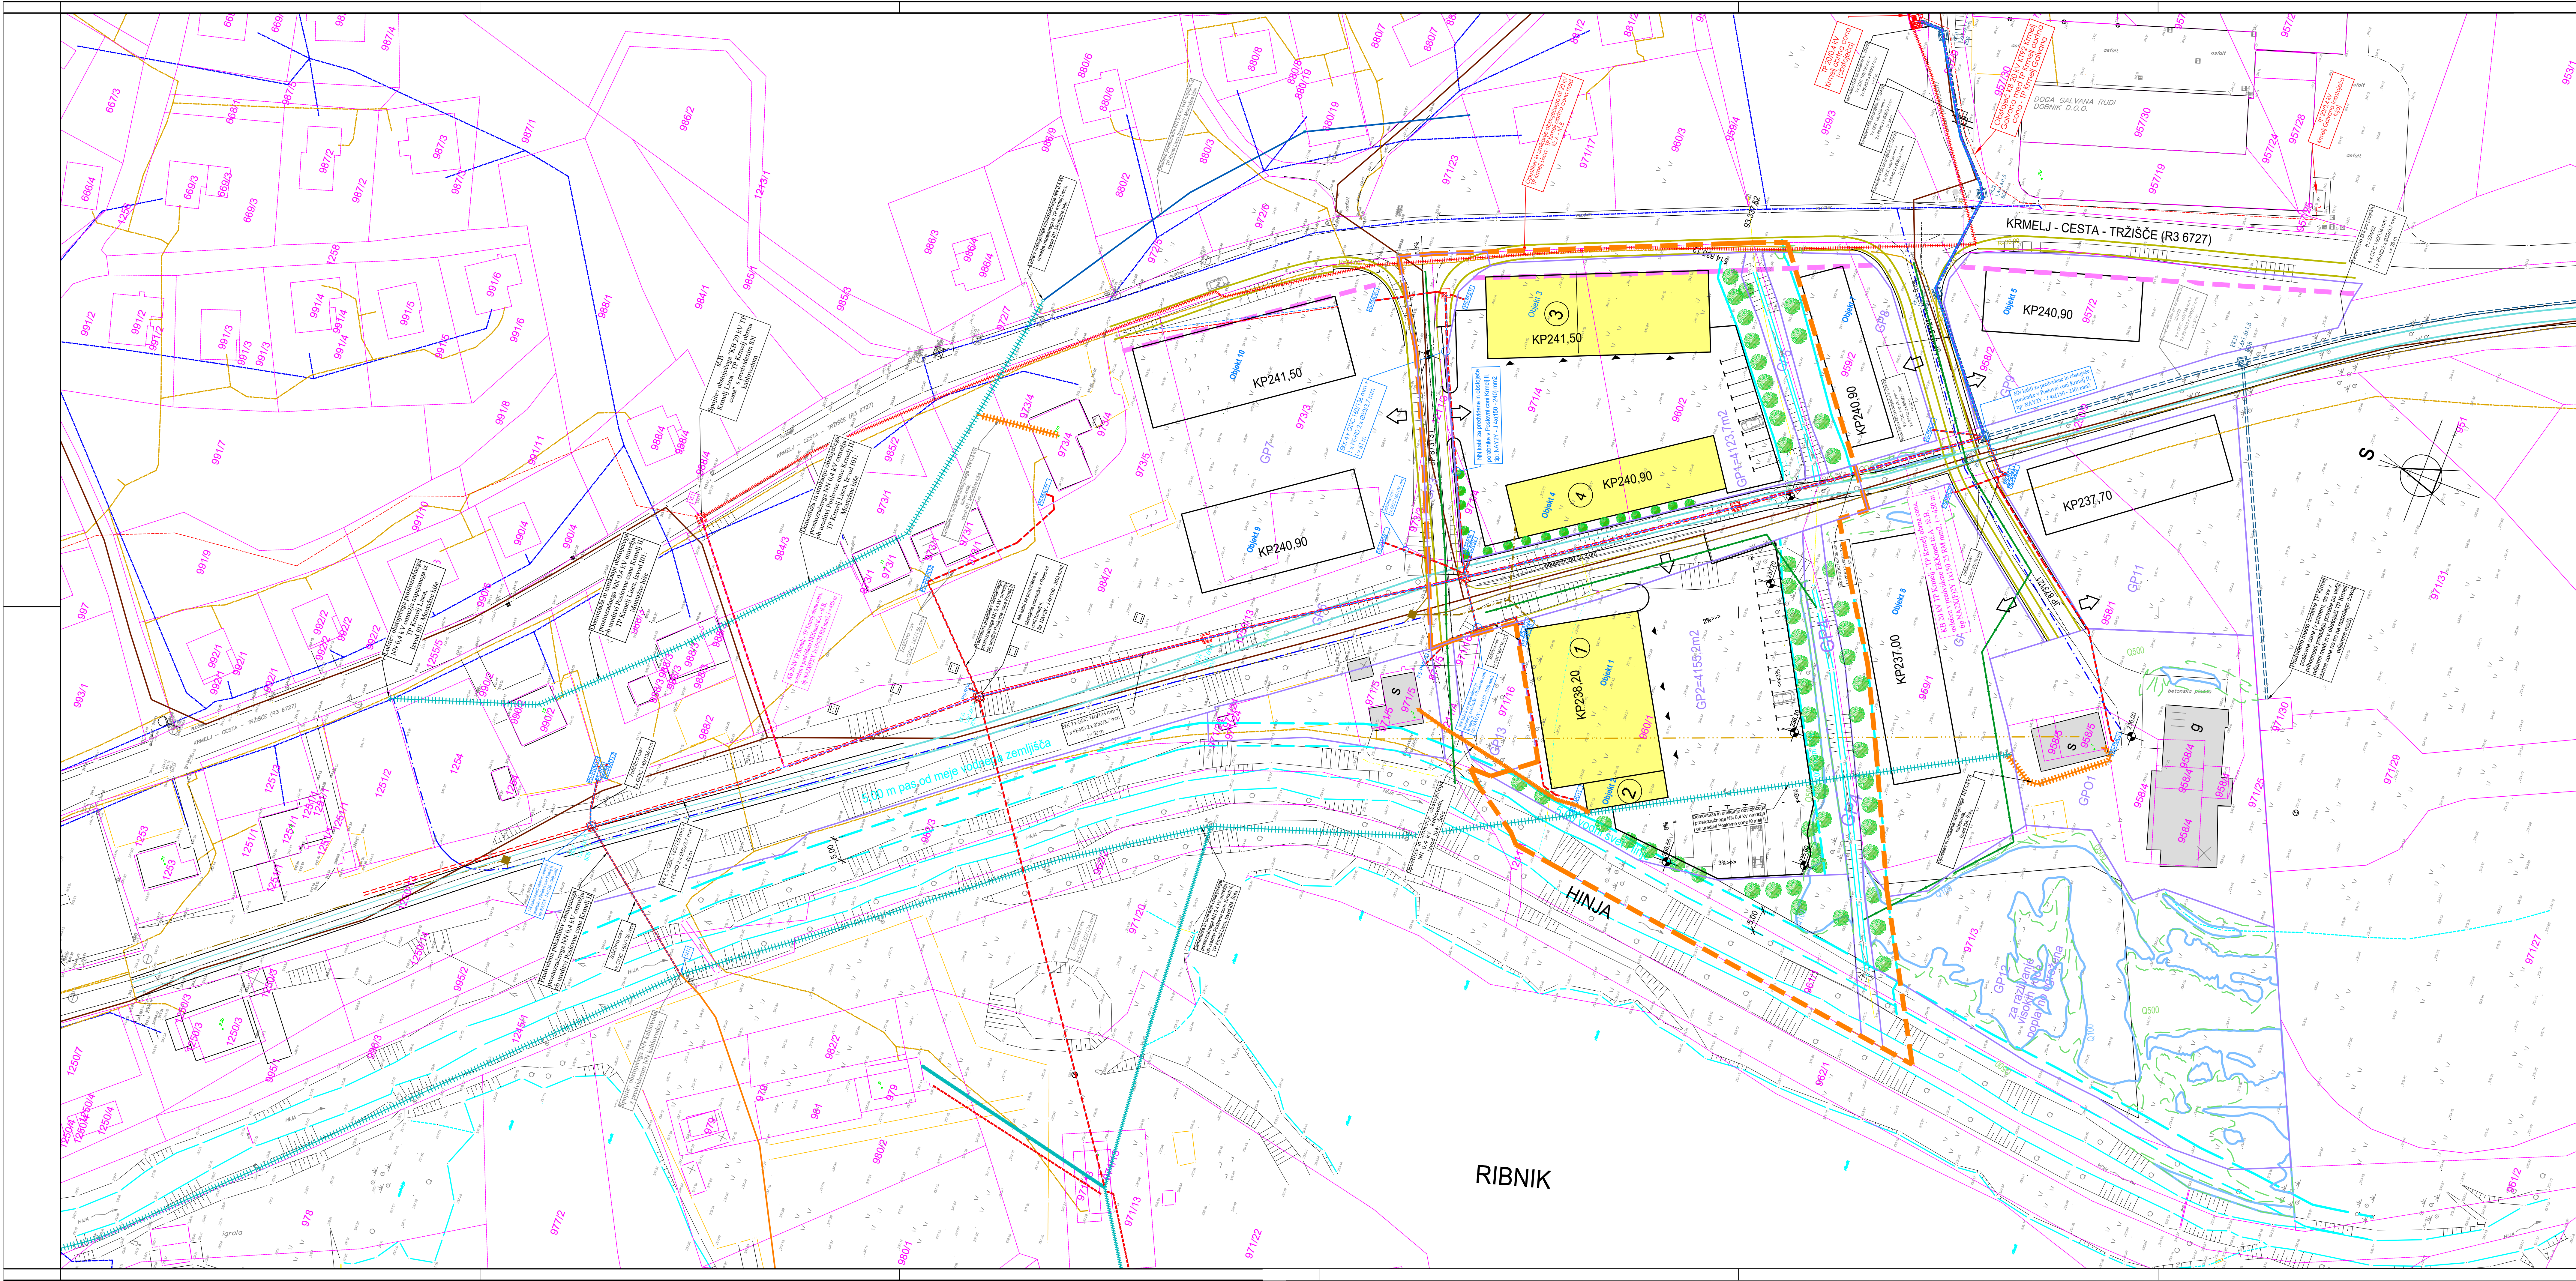

OPPN 40-04 - POSLOVNA CONA KRMELJ II

LEGENDA

- MEJA OBMOČJA OPPN IN VPLIVNO OBMOČJE cca 1,34ha
- NOVE GRADBENE PARCELE
- UREJENE MEJE
- DKN
- NOVA PARCELACIJA
- GRADBENA LINIJA
- MEJA VODNEGA SVETA
- POPLAVNA LINIJA Q100
- PO ELABORATU 151-EL/22, IZDELOVALCA BIRO KEPA, Robert Kepa s.p.
- POPLAVNA LINIJA Q500
- PO ELABORATU 151-EL/22, IZDELOVALCA BIRO KEPA, Robert Kepa s.p.
- PREDVIDENI OBJEKTI: 1-delavnica za servisiranje lastnih strojev, pisarne in skladišče
- 2, parnica, 3, 4 objekti za terdarne, kvartarne dejavnosti, skladišča, nadstrešnice - nalažna namembnost se določi v DGD projektu.
- REKONSTRUKCIJA JAVNE POTOI
- PREDVIDENI PODPORNI ZID
- VHODI V OBJKT, DOSTOP
- ZELENE POVRŠINE Z AVTOHTONIM DREVJEM
- OBSTOJEČI VODOVOD
- OBSTOJEČE TK OMREŽJE
- OBSTOJEČA OPTIKA
- PREDVIDENA OPTIKA
- PREDVIDENA FEKALNA KANALIZACIJA
- PREDVIDENA METEORNA KANALIZACIJA

Obstoječe stanje:

- Transformatorska postaja
- Daljnovid 20 kV
- NN kablovod 0,4 kV
- Prosto-zračni vod 0,4 kV
- Elektro kabela konfakcija (EKL), zaščitne cevi, proj. št. 224/22
- Elektro kabelski jaški (EKJ), proj. št. 224/22
- Elektro kabelski jaški (EKJ)

Predvideno stanje:

- Različne NN omare
- Različne NN omare
- Kablovod 0,4 kV
- Elektro kabela konfakcija (EKL), zaščitne cevi
- Elektro kabelski jaški (EKJ)
- SN in NN spojke

Demontaža:

- Kablovod 20 kV
- Kablovod 0,4 kV
- Kablovod 0,4 kV

DEMIDA
ARHITEKTURA

DEMIDA ARHITEKTURA d.o.o.
Prešernova ulica 1, 8290 SEVNICA
tel: 07 81 84 059

števila:	OPPN 10/2022-OSNUTEK ZA SMERNICE
vešbina:	SITUACIJA KOMUNALNE IN ENERGETSKE INFRASTRUKTURE M1:500
investitor:	OBČINA SEVNICA Glavni trg 19a, 8290 SEVNICA
projektant:	URŠKA ŽAGAR, univ.dipl.ing.arh.
direktor:	DAVID TUŠAR, univ.dipl.ing.arh.
datum:	V.2023
št. graf. priloge:	

7