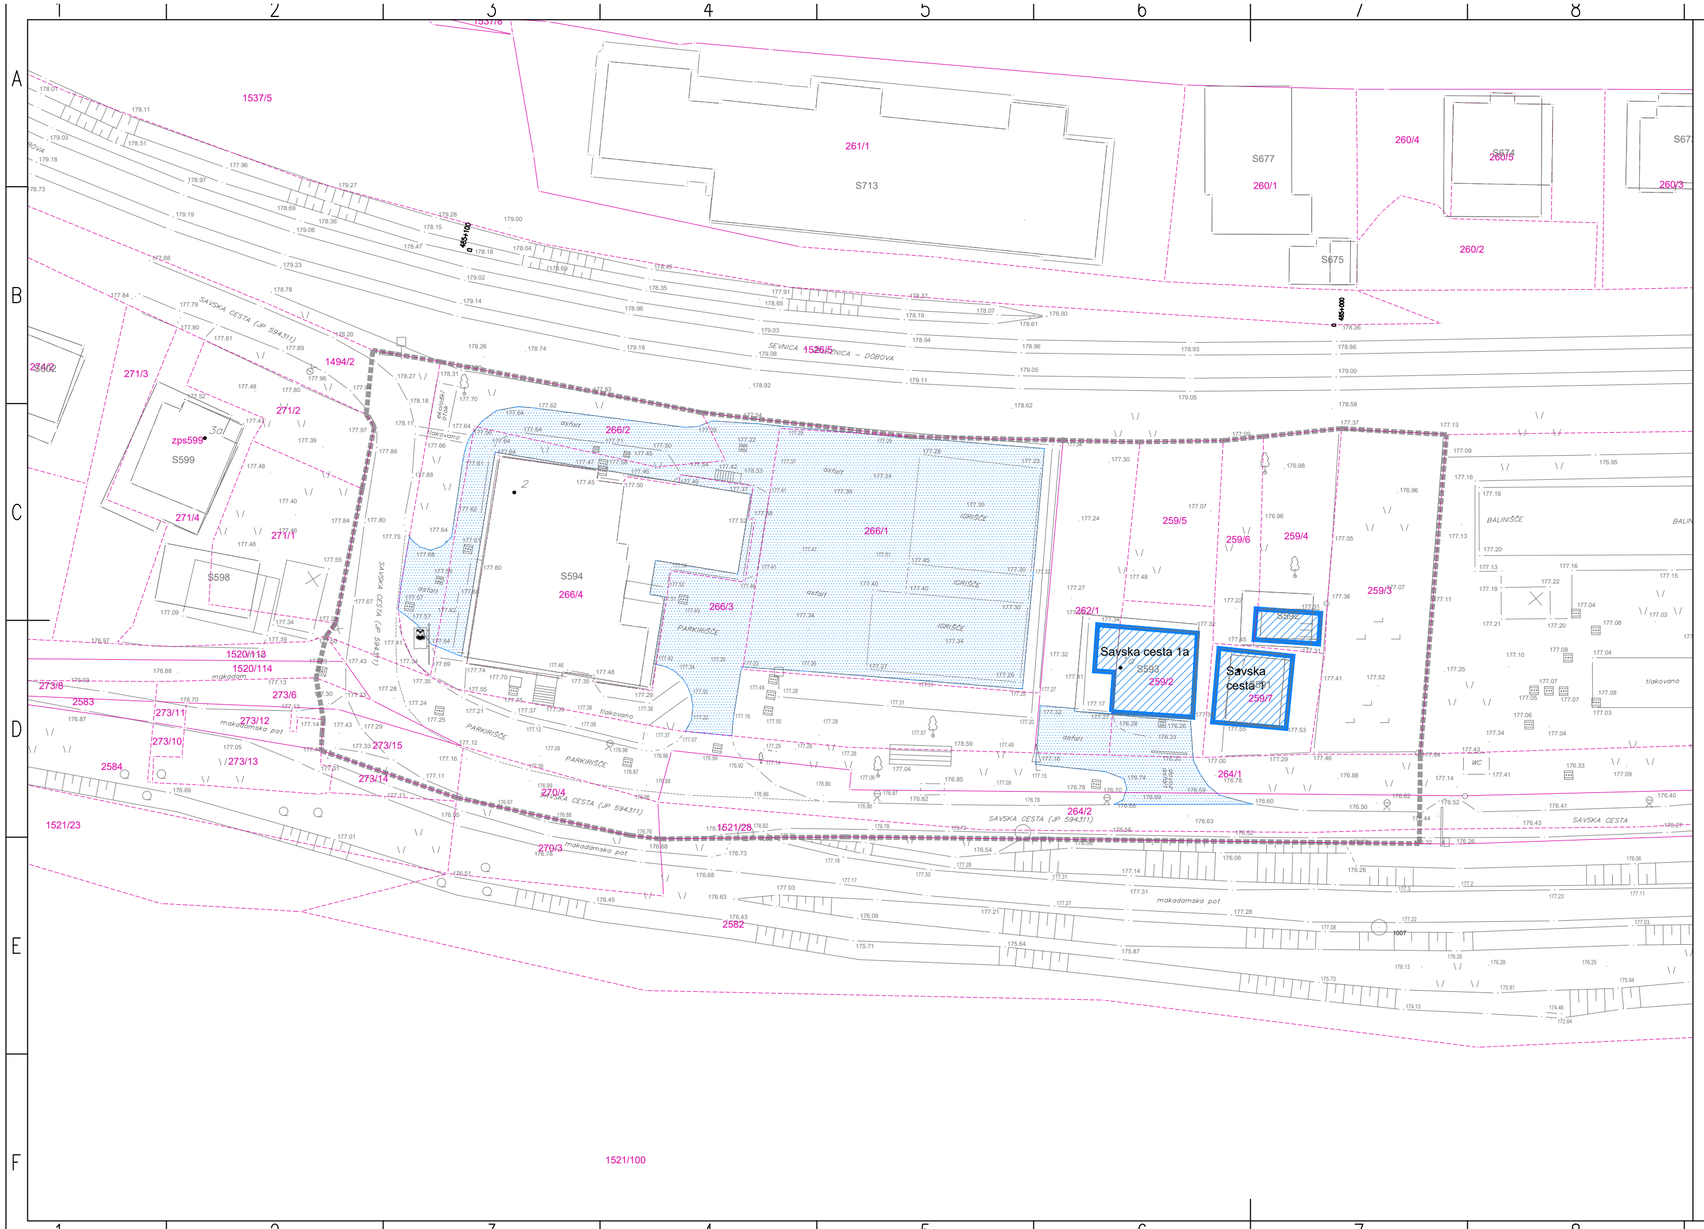

Legenda:

- meja območja podrobnega načrta (OPPN)
- digitalni katastrski načrt (DKN)
- rušitev obstoječih stavb
- rušitev asfaltnih in tlakovanih površin, stopnišč, platojev ipd.

Sever
Z V
J

naročnik:	Ministrstvo za vzgojo in izobraževanje Masarykova ulica 16 1000 Ljubljana
pripravljalec:	Občina Sevnica Glavni trg 19a 8290 Sevnica
načrtovalec:	Savaprojekt Krško, d. d. Cesta krških žrtev 59 8270 Krško

savaprojekt krško
družba za razvoj, projektiranje, konzalting, inženiring d.d.
Cesta krških žrtev 59
8270 Krško
Slovenija

To načrt velja za pogojevano določene namene.

prostorski akt:	OBČINSKI PODROBNI PROSTORSKI NAČRT SREDNJA ŠOLA SEVNICA		
OPN:	Petra Žarn, u.d.i.g.	ZAPS 2193 PPN	
SP:	Silvija Umek Toth, d.i.g.	IZS G–4766	
grafični načrt:	SITUACIJA RUŠITEV		
faza:	osnutek		
datum:	merilo:	ID št. PIA:	št. grafičnega načrta:
mar. 2024	1:500	3890	B4

A3.2