


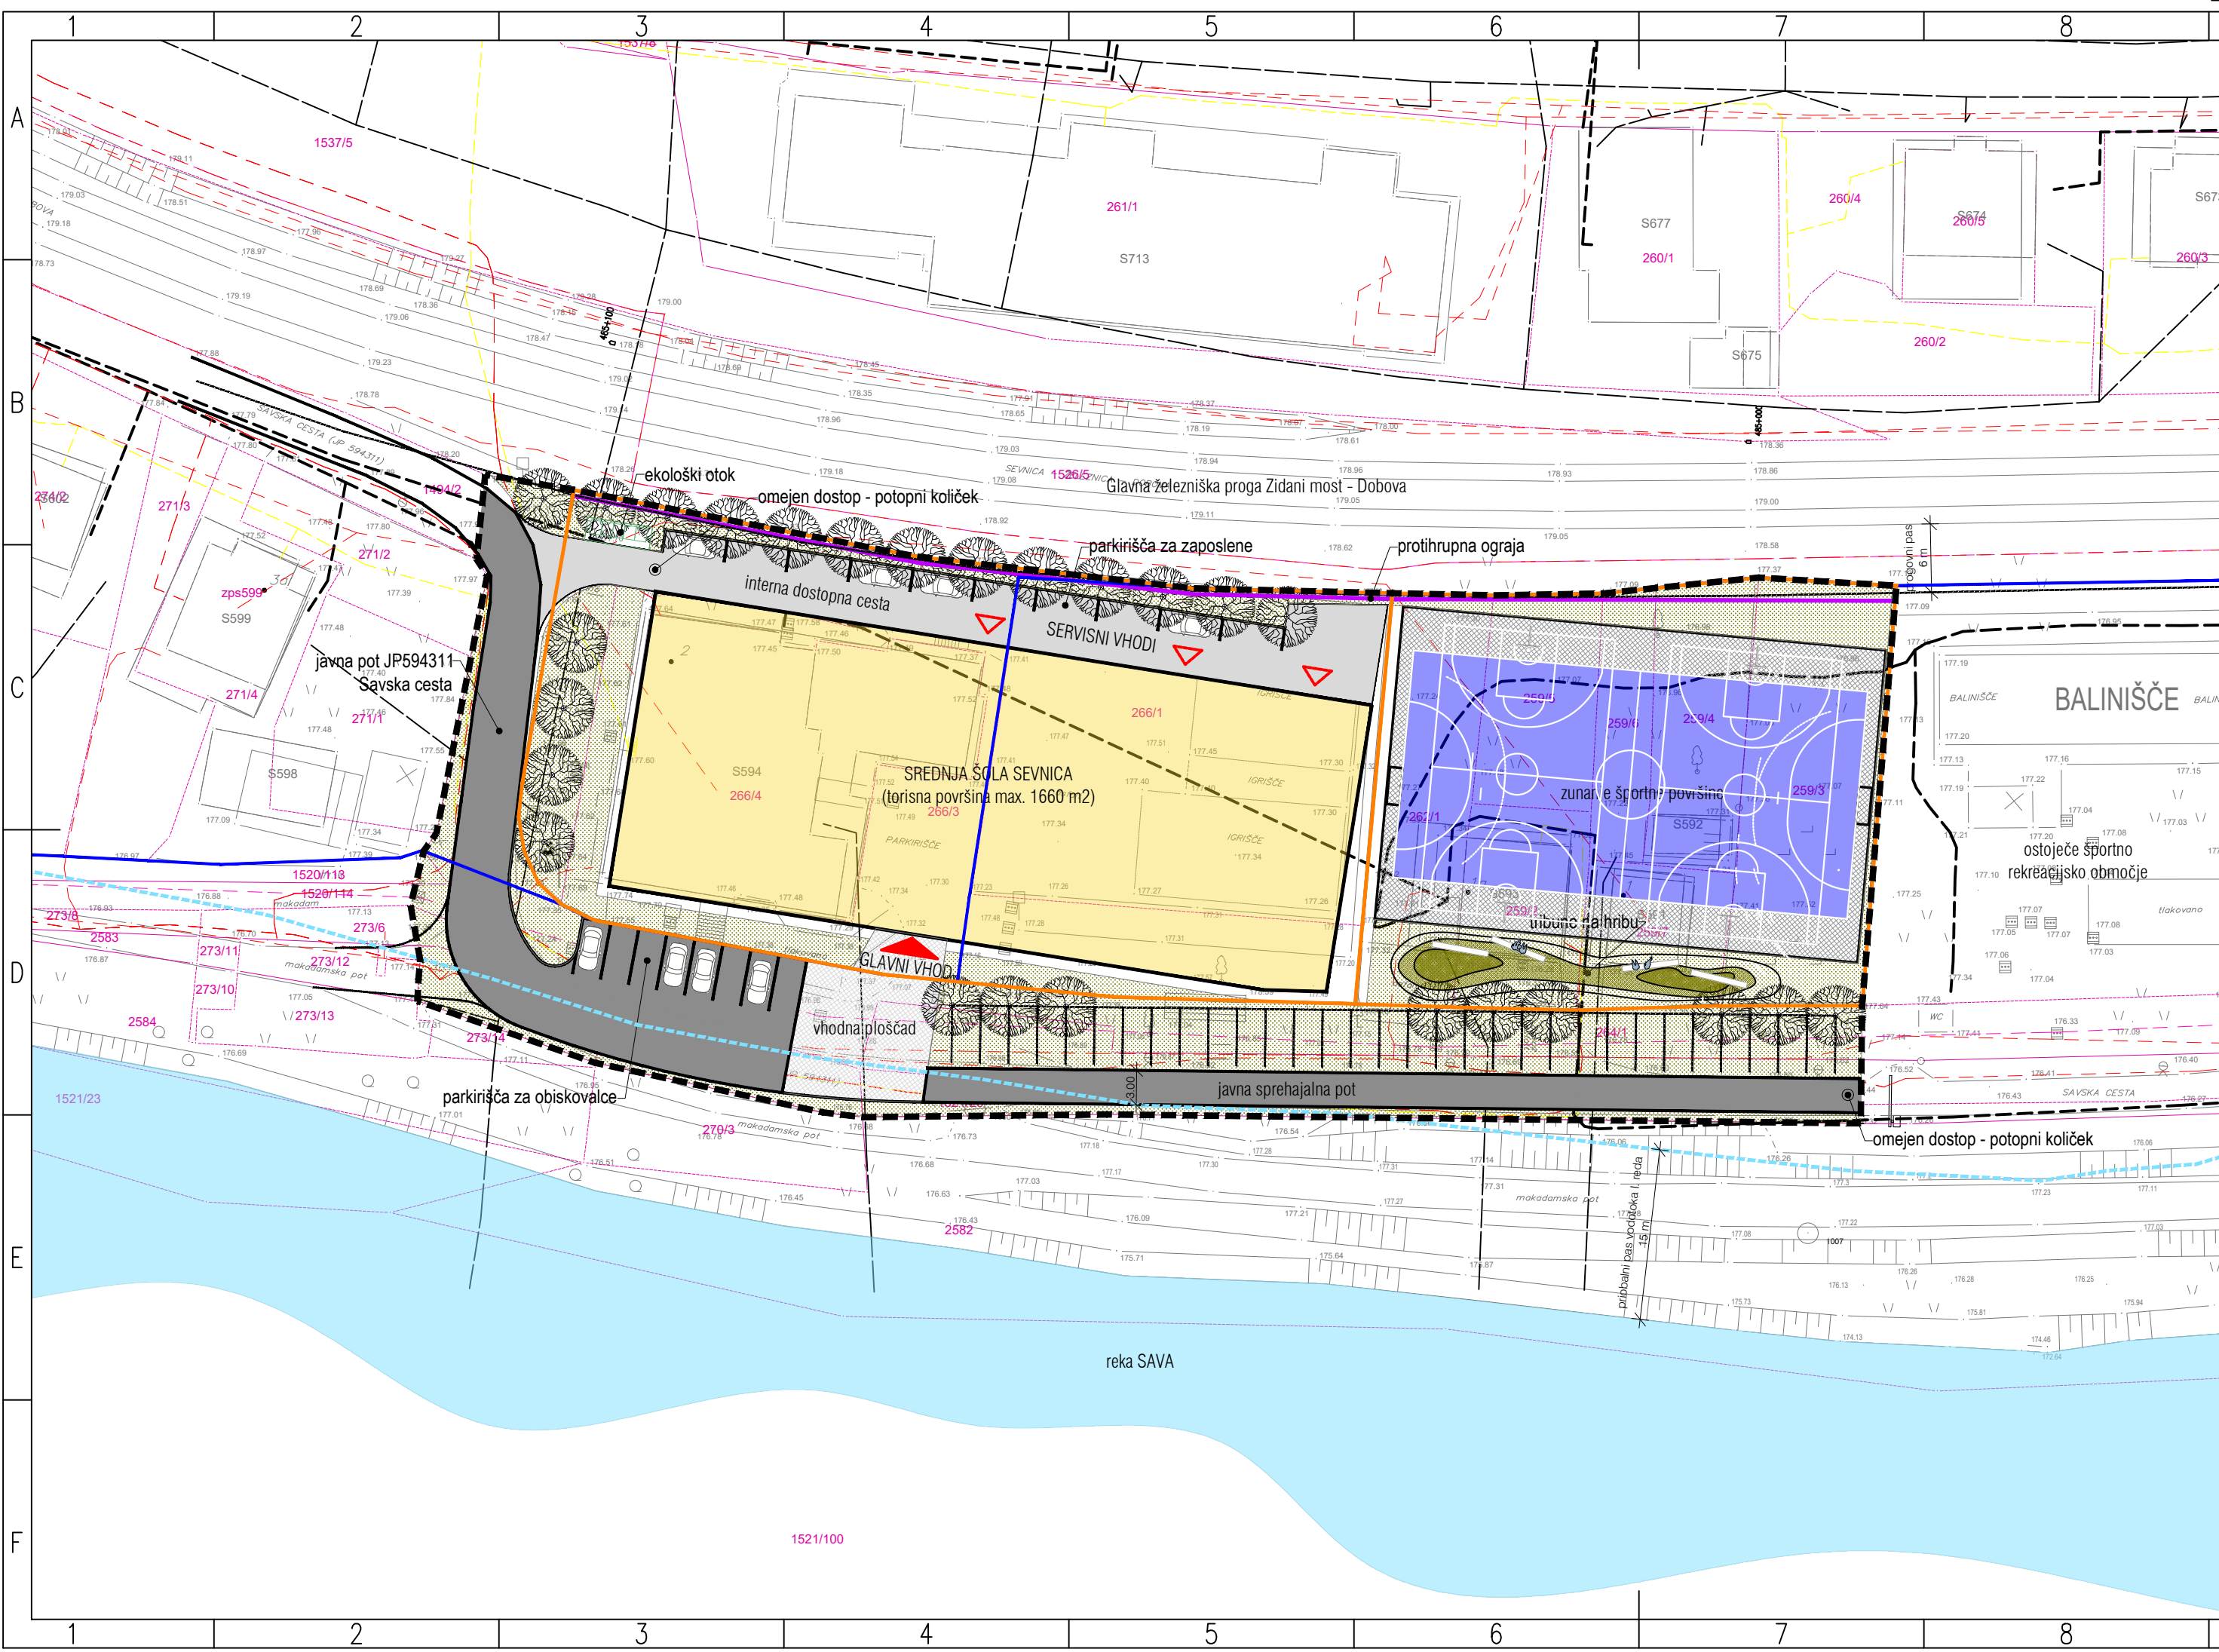

- LEGENDA:
- meja območja podrobnega načrta
 - meja DLN za HE Blanca
 - obstoječe parcelne meje (DKN)
 - stavba Srednje šole Sevnica (rekonstrukcija, nova gradnja - dozidava, nadzidava, sanacija)
 - gradbena parcela
 - glavni vhod v šolo
 - servisni vhodi
 - mesto za odpadke (ekološki otok)
 - protihrupna ograja
 - utrjene površine (asfalt, tlakovanje, travne plošče, ipd.)
 - obstoječa javna prometnica
 - zelene površine
 - javna zelena površina
 - avtohtona zasaditev
 - vodotok (vodno zemljišče - *Atlas voda)
 - priobalni pas (15 m od vodnega zemljišča)

Ministrstvo za vzgojo in izobraževanje Masarykova ulica 16 1000 Ljubljana			
naročnik:	Občina Sevnica Glavni trg 19a 8290 Sevnica		
pripravitelje:	Savaprojekt Krško, d. d. Cesta krških žrtev 59 8270 Krško		
načrtovalec:	 inštitut za razvoj, projektiranje, konciziranje, inženiring d.o.o. Cesta krških žrtev 59 8270 Krško Sevnica		
prostorski akt: OBČINSKI PODROBNI PROSTORSKI NAČRT SREDNJA ŠOLA SEVNICA			
OPN:	Petra Žarn, u.d.i.g.	ZAPS 2193 PPN	
SP:	Silvija Umek Toth, d.i.g.	IZS G-4766	
grafični načrt: UREDITVENA SITUACIJA			
faza: Vključitev NUP in javnosti			
datum:	merilo:	ID št. PIA:	št. grafičnega načrta:
nov. 2023	1:500	/	1

