


LEGENDA:




MEJA UREDITVENEGA OBMOČJA cca. 13680m<sup>2</sup>

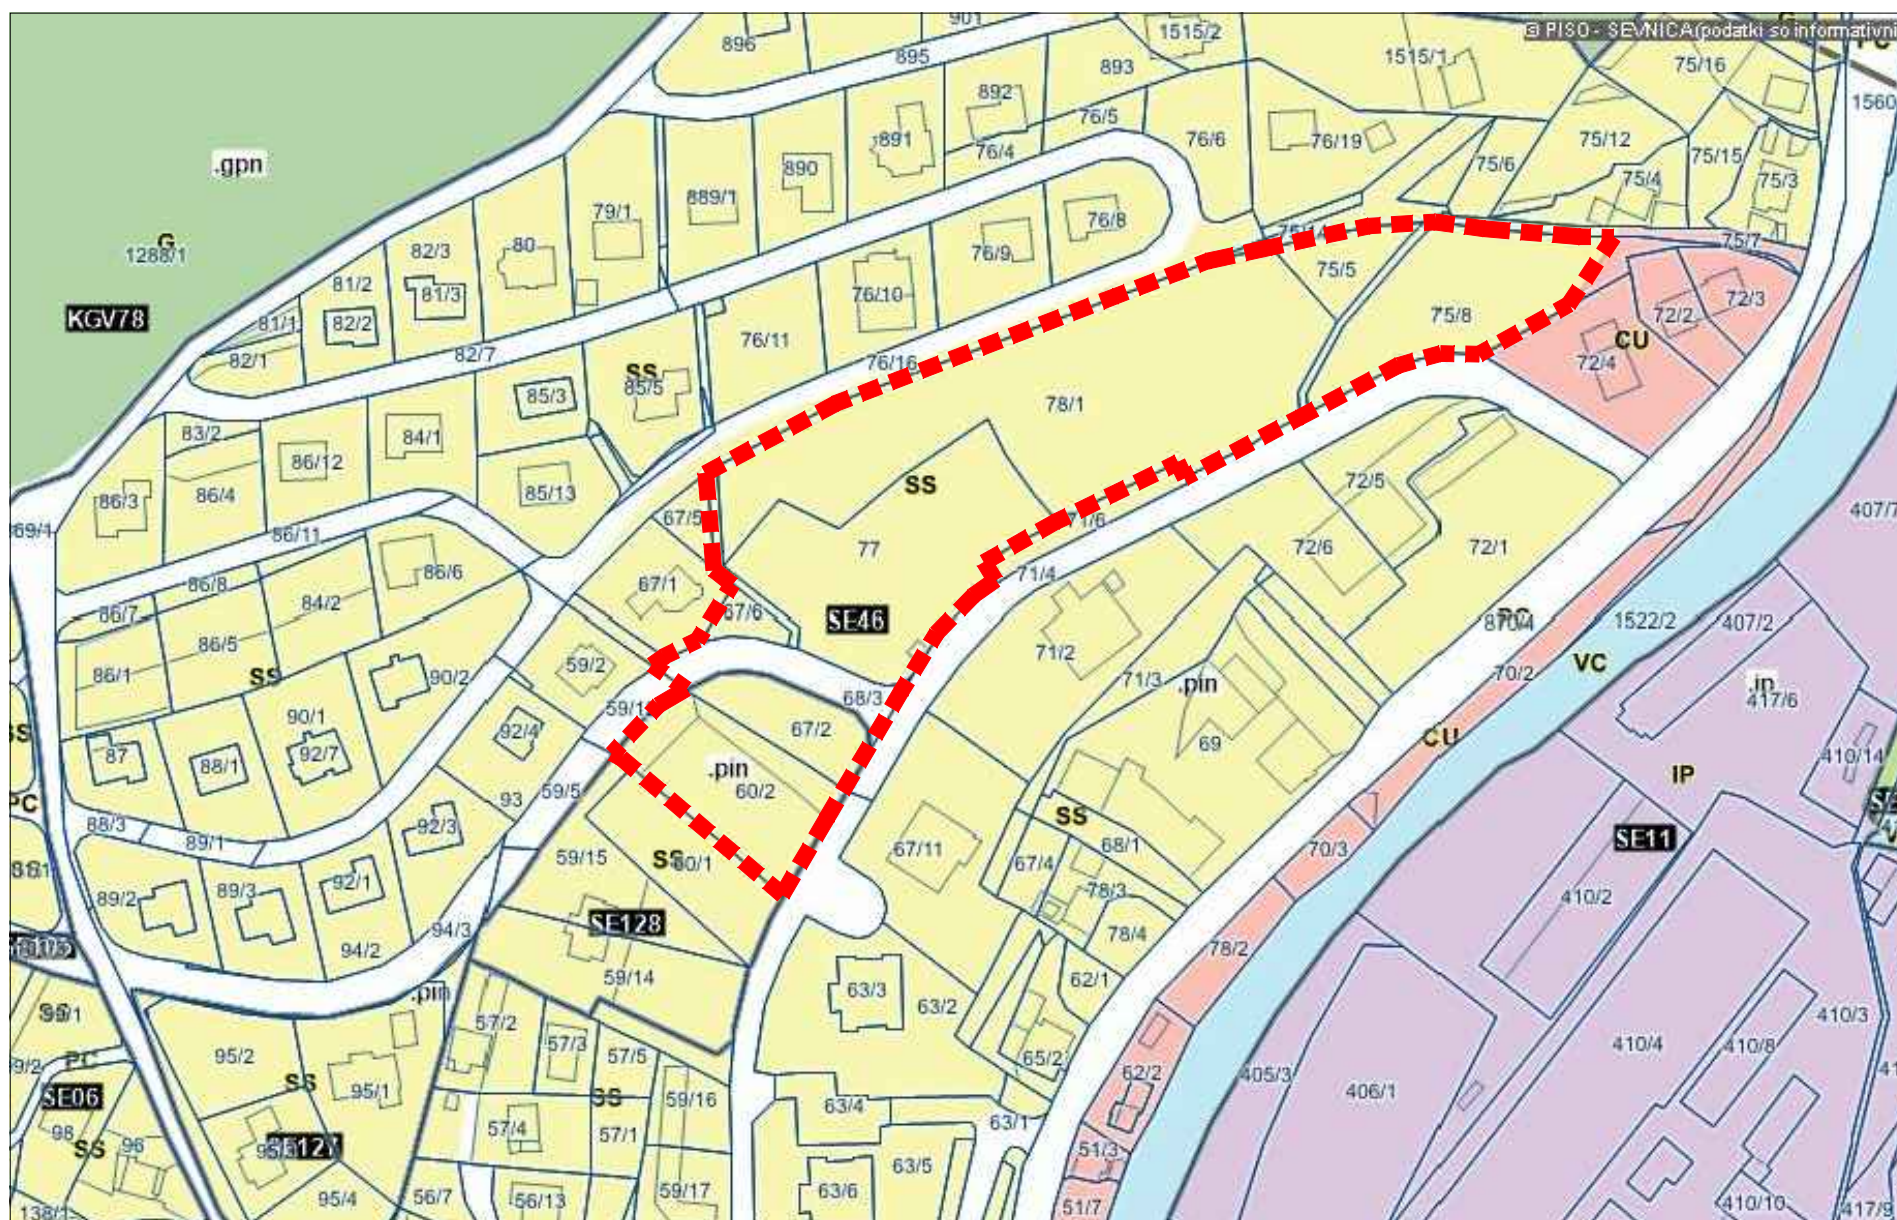

|                  |                                                          |
|------------------|----------------------------------------------------------|
| štev. OPPN:      | 2/20                                                     |
| faza:            | PREDLOG                                                  |
| objekt:          | OPPN ZA STANOVANJSKO SOSESKO SONČNI GAJ V OBČINI SEVNICA |
| vsebina:         | IZSEK IZ KARTOGRAFSKEGA DELA OPN SEVNICA                 |
| investitor:      | 3 BS d.o.o.<br>GLAVNI TRG 18<br>8290 SEVNICA             |
| odg.vod.proj.:   | PRELOŽNIK Andreja, u.d.i.a.                              |
| odgovorna oseba: | ANDROJNA Rajko                                           |
| datum:           | OKTOBER 2021                                             |
| merilo/št.risbe: | /                                                        |



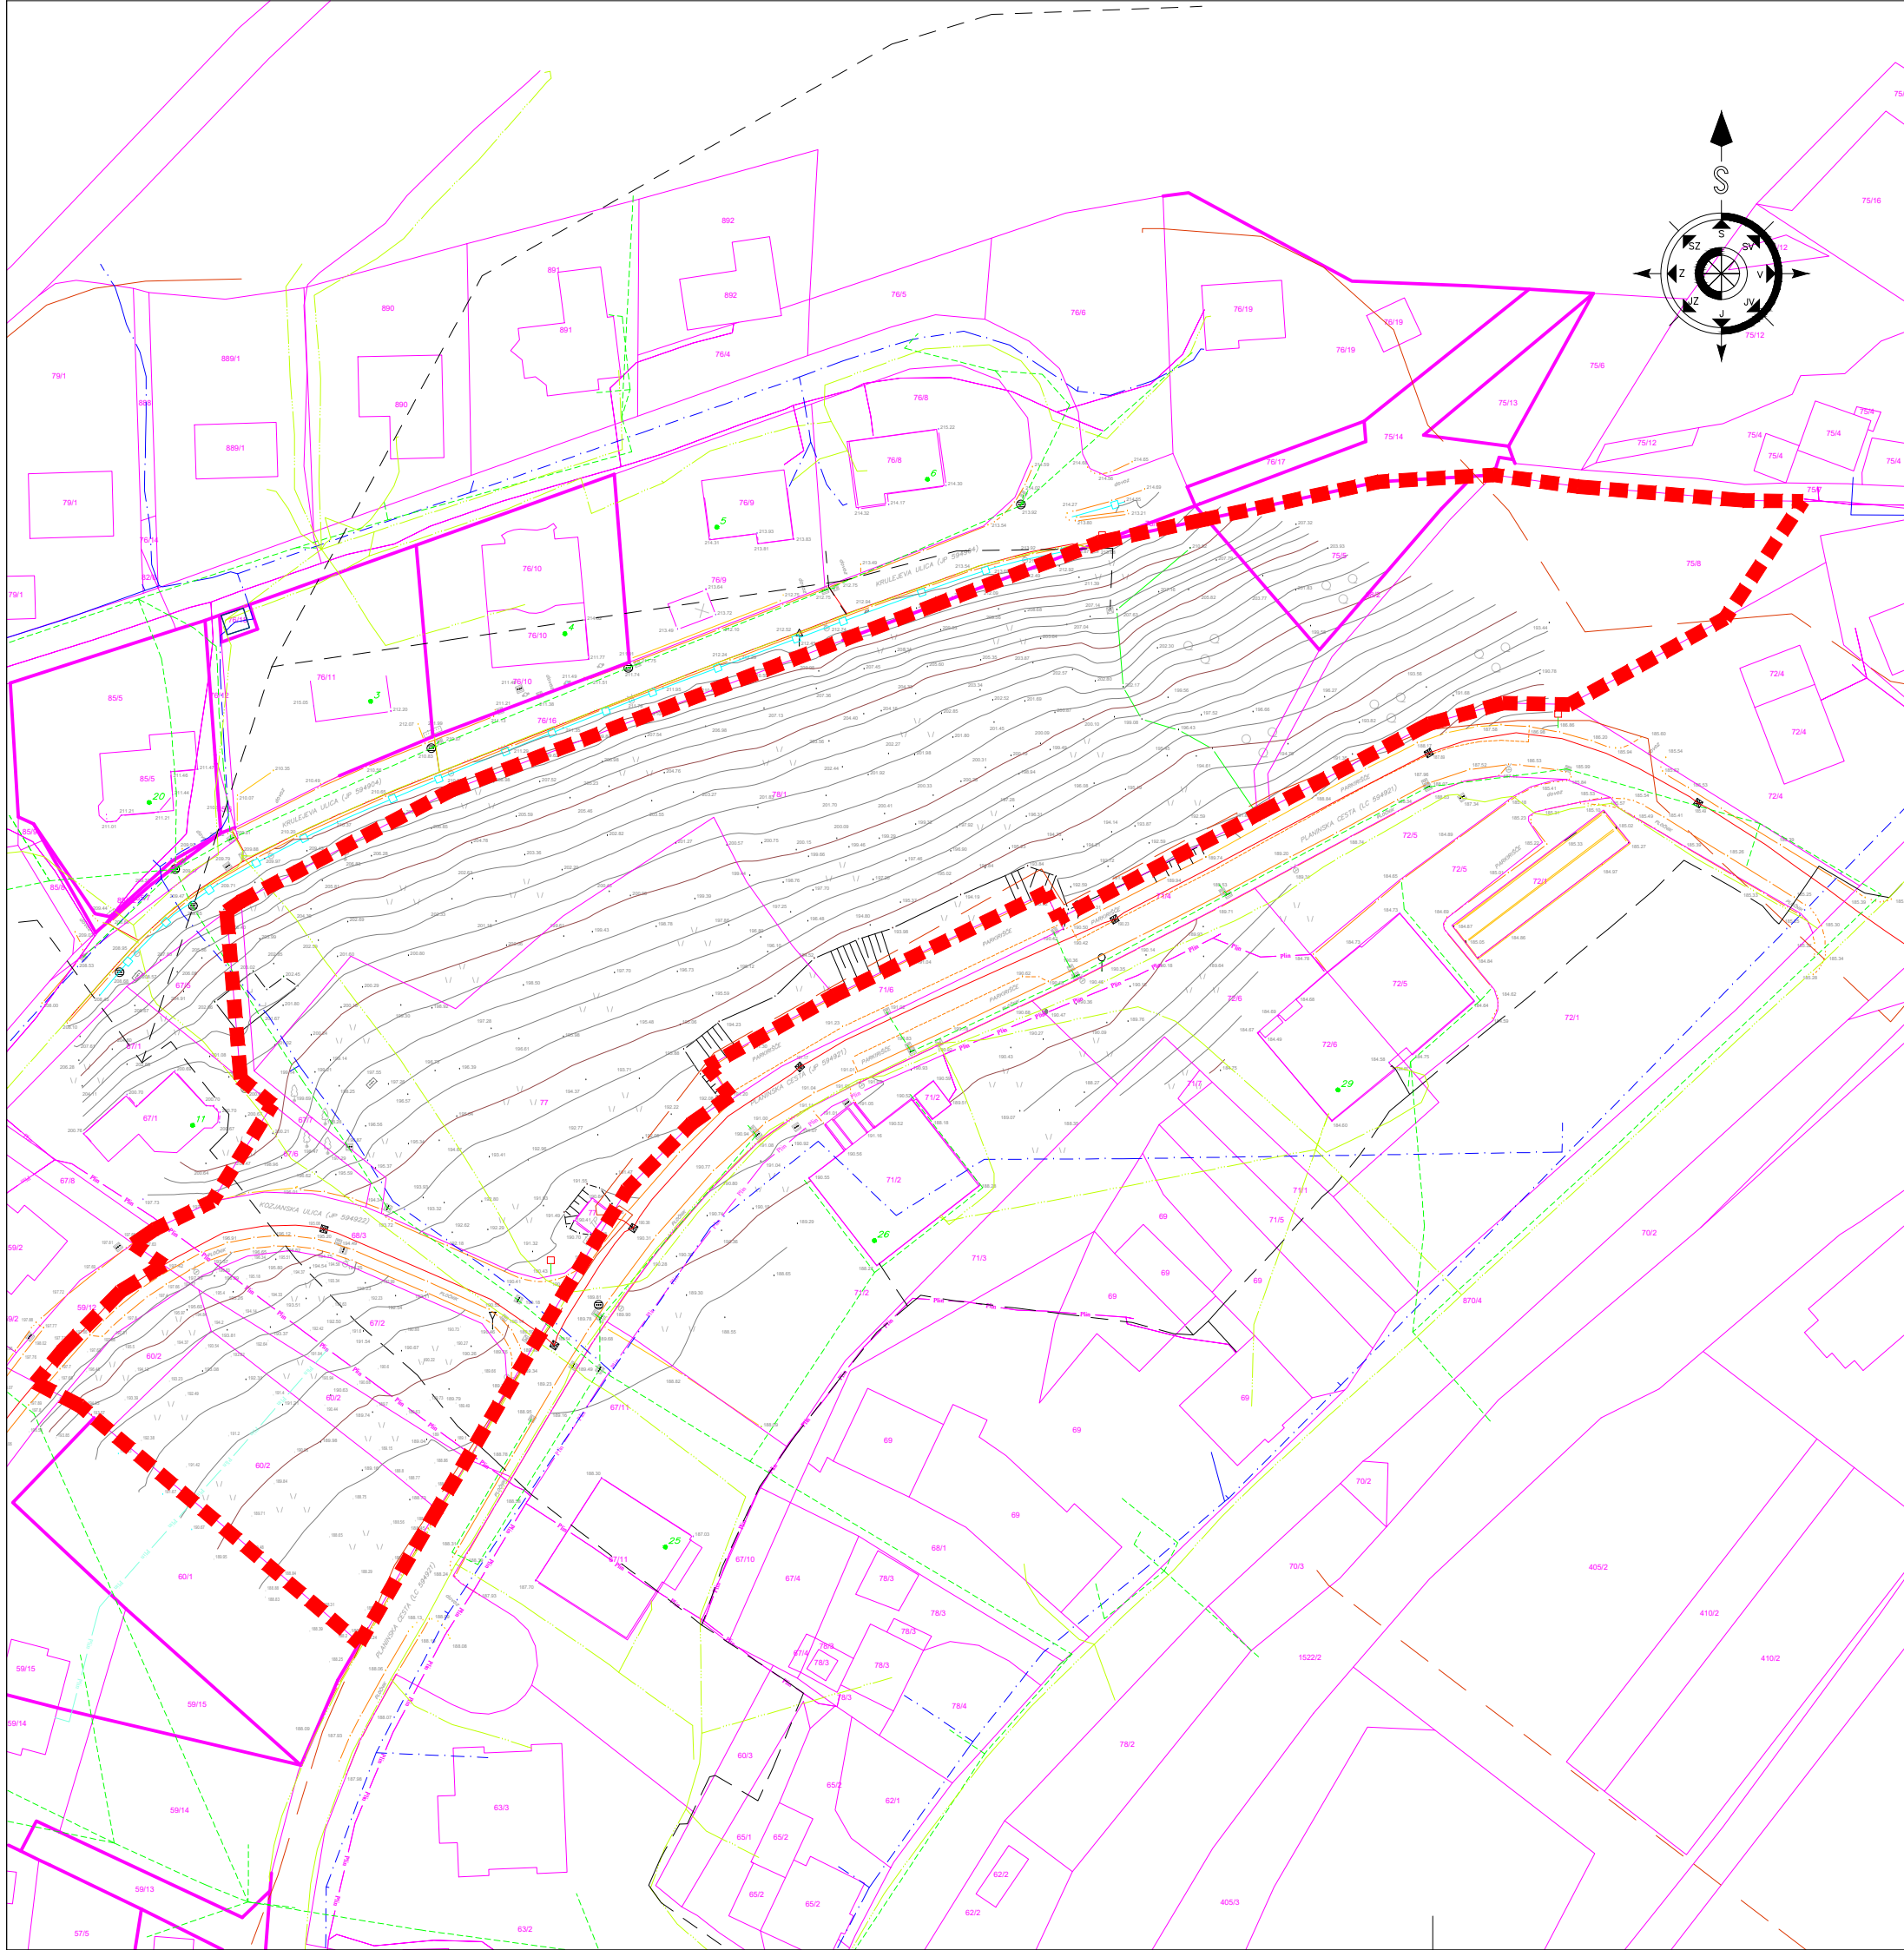

LEGENDA:



MEJA UREDITVENEGA OBMOČJA cca. 13680m<sup>2</sup>



|                  |                                                          |   |
|------------------|----------------------------------------------------------|---|
| štev. OPPN:      | 2/20                                                     |   |
| faza:            | PREDLOG                                                  |   |
| objekt:          | OPPN ZA STANOVANJSKO SOSESKO SONČNI GAJ V OBČINI SEVNICA |   |
| vsebina:         | OBMOČJE PODROBNEGA NAČRTA Z OBSTOJEČIM PARCELNIM STANJEM |   |
| investitor:      | 3 BS d.o.o.<br>GLAVNI TRG 18<br>8290 SEVNICA             |   |
| odg.vod.proj.:   | PRELOŽNIK Andreja, u.d.i.a.                              |   |
| odgovorna oseba: | ANDROJNA Rajko                                           |   |
| datum:           | OKTOBER 2021                                             |   |
| merilo/št.risbe: | 1:1000                                                   | 2 |




- LEGENDA:
- DKN
  - SOSEDNJI OBSTOJEČI OBJEKTI
  - MEJA OBMOČJA OPPN cca. 13680,00m<sup>2</sup>
  - PREDVIDENE ZEMLJIŠKE PARCELE
  - PREDVIDENI VEČSTANOVANJSKI OBJEKTI/GARAŽA
  - POVEZAVA MED KLETNIMI ETAŽAMI
  - PREDVIDENE ASFALTIRANE POVRŠINE
  - PREDVIDENE PARKIRNE POVRŠINE
  - OBSTOJEČE ASFALTIRANE POVRŠINE
  - OBSTOJEČ PLOČNIK/HODNIK ZA PEŠČE
  - PREDVIDENI OPORNI ZIDovi
  - PREDVIDEN PLOČNIK/HODNIK ZA PEŠČE
  - PREDVIDENE ZELENE POVRŠINE
  - PREDVIDENA SPREHAJALNA POT, OBMOČJE IGRAL
  - PREDVIDENE SPREHAJALNE POTOI ZA PSE
  - VHODI V OBJEKT
  - DOVOZ
  - UVOZ/IZVOZ V KLETNE ETAŽE



|                   |                                                          |
|-------------------|----------------------------------------------------------|
| štev. OPPN:       | 2/20                                                     |
| faza:             | PREDLOG                                                  |
| objekt:           | OPPN ZA STANOVANJSKO SOSESKO SONČNI GAJ V OBČINI SEVNICA |
| vsebina:          | PRIKAZ PROSTORSKE UREDITVE                               |
| investitor:       | 3 BS d.o.o.<br>GLAVNI TRG 18<br>8290 SEVNICA             |
| odg.vod.proj.:    | PRELOŽNIK Andreja, u.d.i.a.                              |
| odgovorna oseba:  | ANDROJNA Rajko                                           |
| datum:            | OKTOBER 2021                                             |
| merilo/š.t.risbe: | 1:5003                                                   |



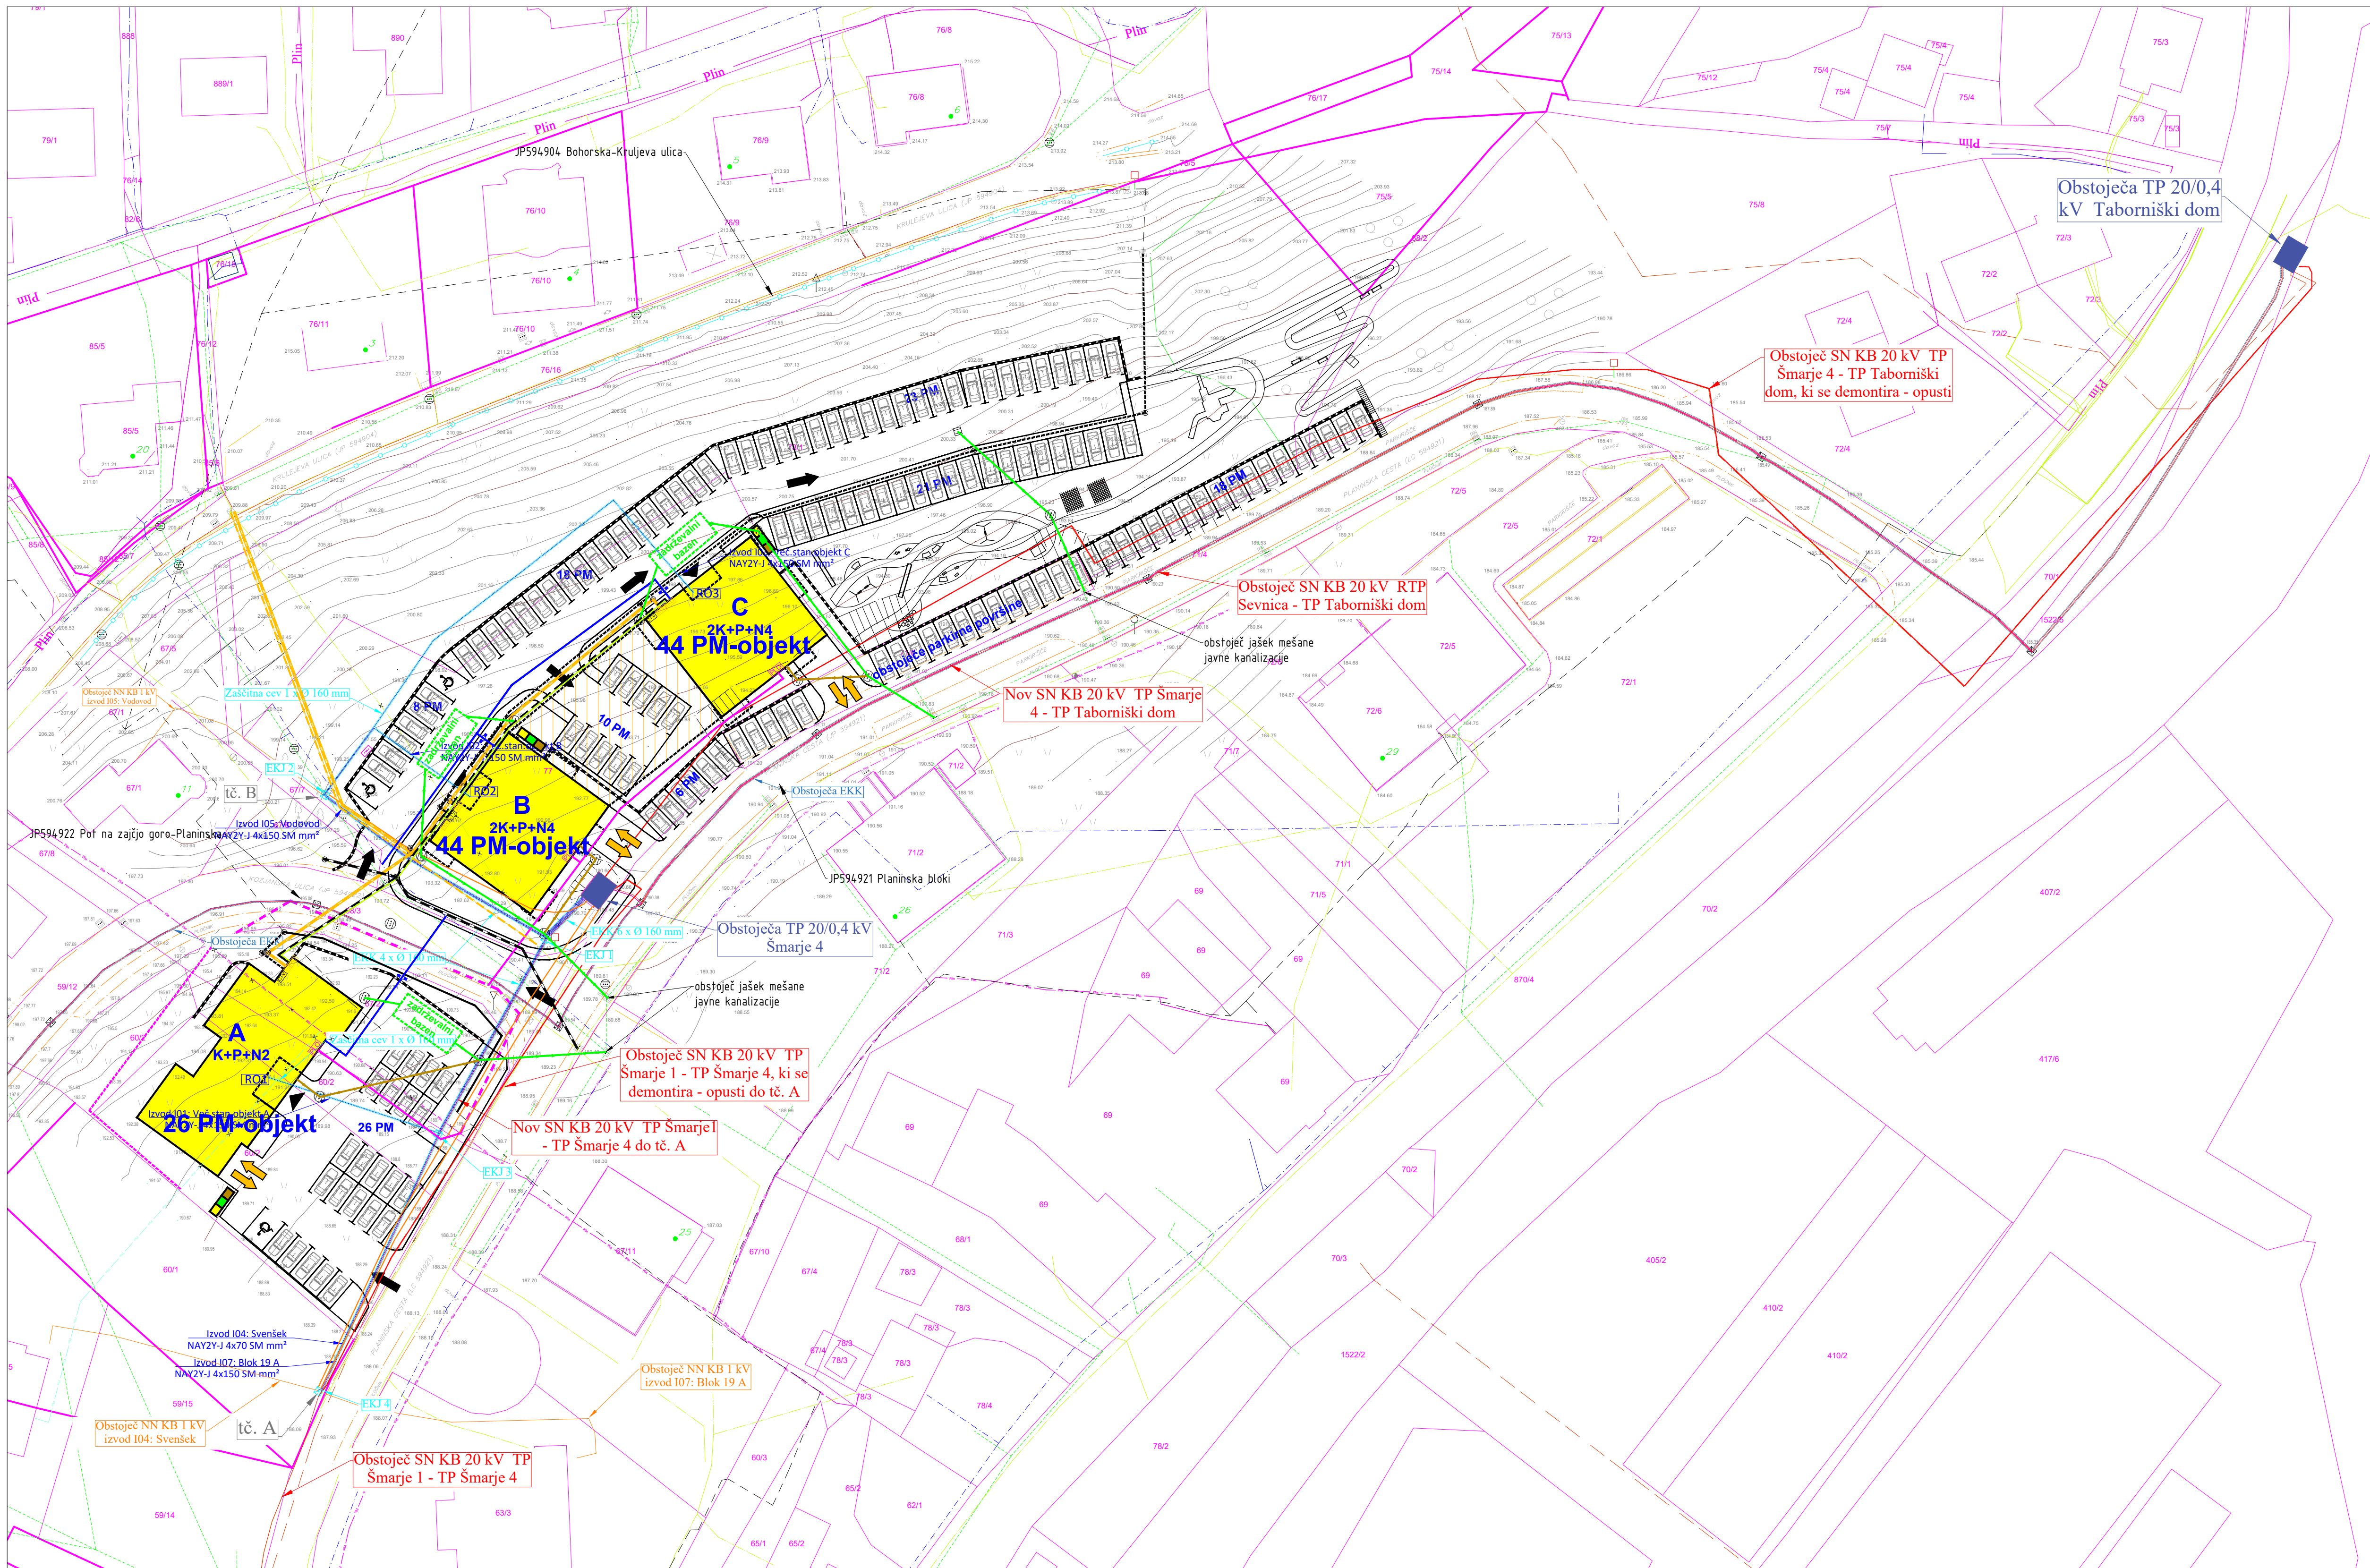


|                      |                                                         |
|----------------------|---------------------------------------------------------|
| LEGENDA:             |                                                         |
| <b>VODOVOD:</b>      |                                                         |
|                      | OBSTOJEČ JAVNI VODOVOD                                  |
|                      | PREDVIDEN VODOVODNI PRIKLJUČEK                          |
|                      | PREDVIDEN VODOVODNI VENTIL                              |
| <b>ELEKTRIKA:</b>    |                                                         |
|                      | OBSTOJEČA TP ŠMARJE 4                                   |
|                      | OBSTOJEČ KABLOVOD 20kV                                  |
|                      | OBSTOJEČ KABLOVOD 0,4kV                                 |
|                      | OBSTOJEČE EKK/ZASČITNE CEVI                             |
|                      | OBSTOJEČE EKK                                           |
|                      | OBSTOJEČ KABLOVOD 20kV                                  |
|                      | OBSTOJEČ KABLOVOD 0,4kV                                 |
|                      | PREDVIDEN KABLOVOD 20kV                                 |
|                      | PREDVIDEN KABLOVOD 0,4kV                                |
|                      | PREDVIDEN RAZDELILNE OMARE 0,4kV                        |
|                      | PREDVIDENE EKK/ZASČITNE CEVI                            |
|                      | PREDVIDENE EKK                                          |
|                      | PREDVIDENE EKK                                          |
| <b>TELEFON:</b>      |                                                         |
|                      | OBSTOJEČE TK OMREŽJE                                    |
|                      | PREDVIDENA DVOSEVNA TK KABELSKA KANALIZACIJA PVC Ø125mm |
|                      | PREDVIDENO TK OMREŽJE                                   |
|                      | PREDVIDEN POMOŽNI JASEK TK OMREŽJA Ø120                 |
|                      | PREDVIDENA DVOJNA AC (2xPehd Ø50mm)                     |
|                      | PREDVIDENA TK OMARICA                                   |
| <b>OPTIKA:</b>       |                                                         |
|                      | OBSTOJEČE GVO OMREŽJE                                   |
|                      | OBSTOJEČE GVO OMREŽJE KI SE ODSTRANI/PRESTAVI           |
|                      | PREDVIDENO PRESTAVLJENO GVO OMREŽJE                     |
|                      | PREDVIDEN GVO PRIKLJUČEK                                |
|                      | PREDVIDENA GVO OMARICA                                  |
|                      | PREDVIDENA KABELSKA KANALIZACIJA PEHD 2xØ50mm           |
|                      | PREDVIDEN JASKI Ø100                                    |
| <b>CATV:</b>         |                                                         |
|                      | OBSTOJEČE CATV OMREŽJE                                  |
|                      | OBSTOJEČE CATV OMREŽJE KI SE ODSTRANI/PRESTAVI          |
|                      | PREDVIDENO PRESTAVLJENO CATV OMREŽJE                    |
|                      | PREDVIDEN CATV PRIKLJUČEK                               |
|                      | PREDVIDENA CATV OMARICA                                 |
| <b>PLINOVOD:</b>     |                                                         |
|                      | OBSTOJEČ PLINOVOD PE 160 SDR 11                         |
|                      | OBSTOJEČ PLINOVOD PE 160 SDR 11 KI SE ODSTRANI/PRESTAVI |
|                      | PREDVIDEN PLINOVOD PE 160 SDR 11                        |
|                      | OBSTOJEČ PLINSKI PRIKLJUČEK                             |
|                      | OBSTOJEČ PLINSKI PRIKLJUČEK KI SE ODSTRANI/PRESTAVI     |
|                      | PREDVIDEN PLINSKI PRIKLJUČEK                            |
|                      | PREDVIDEN PLINSKI PRIKLJUČEK                            |
|                      | PREDVIDENA PLINSKA OMARICA                              |
| <b>ODPADKI:</b>      |                                                         |
|                      | PREDVIDENE POSODE ZA LOČENO ZBRANJE ODPADKOV            |
| <b>KANALIZACIJA:</b> |                                                         |
|                      | OBSTOJEČ MEŠAN KANALIZACIJSKI SISTEM                    |
|                      | PREDVIDENA MET. KANALIZACIJA                            |
|                      | PREDVIDENA FFK. KANALIZACIJA                            |
|                      | PREDVIDEN ZADRŽEVALNI BAZEN                             |
|                      | PREDVIDEN JASKI KANALIZACIJE                            |
|                      | OBSTOJEČE JASKI KANALIZACIJE                            |



|                  |                                                             |   |
|------------------|-------------------------------------------------------------|---|
| štev. OPPN:      | 2/20                                                        |   |
| faza:            | PREDLOG                                                     |   |
| objekt:          | OPPN ZA STANOVANJSKO SOSESKO SONČNI<br>GAJ V OBČINI SEVNICA |   |
| vsebina:         | PRIKAZ KOMUNALNE UREDITVE                                   |   |
| investitor:      | 3 BS d.o.o.<br>GLAVNI TRG 18<br>8290 SEVNICA                |   |
| odg.vod.proj.:   | PRELOŽNIK Andreja, u.d.i.a.                                 |   |
| odgovorna oseba: | ANDROJNA Rajko                                              |   |
| datum:           | OKTOBER 2021                                                |   |
| merilo/št.risbe: | 1:500                                                       | 4 |



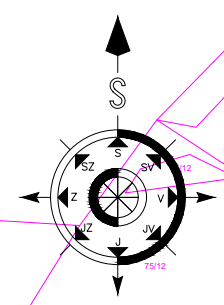


- LEGENDA:
- 1354/1 DKN
  - SOSEDNJI OBSTOJEČI OBJEKTI
  - MEJA OBMOČJA OPPN cca. 13680,00m<sup>2</sup>
  - PREDVIDENE ZEMLJIŠKE PARCELE
  - PREDVIDENI VEČSTANOVANJSKI OBJEKTI/GARAŽA
  - POVEZAVA MED KLETNIMI ETAŽAMI
  - PREDVIDENE ASFALTIRANE POVRŠINE
  - PREDVIDENE PARKIRNE POVRŠINE
  - OBSTOJEČE ASFALTIRANE POVRŠINE
  - OBSTOJEČ PLOČNIK/HODNIK ZA PEŠČE
  - PREDVIDENI OPORNI ZIDOVI
  - PREDVIDEN PLOČNIK/HODNIK ZA PEŠČE
  - PREDVIDENE ZELENE POVRŠINE
  - PREDVIDENA SPREHAJALNA POT, OBMOČJE IGRAL
  - PREDVIDENE SPREHAJALNE POTI ZA PSE
  - VHODI V OBJEKT
  - DOVOZ
  - UVOZ/IZVOZ V KLETNE ETAŽE
  - PROSTOR ZA INTERVENCIJSKA VOZILA
  - SMER INTERVENCIJE
  - SMER EVAKUACIJE

**AR PROJEKT** Sevnica d.o.o.  
Planinska c. 5, Sevnica  
07/816 33 40  
www.arprojekt.si

|                  |   |   |
|------------------|---|---|
| štev. OPPN:      | 2/20   |   |
| faza:            | PREDLOG   |   |
| objekt:          | OPPN ZA STANOVANJSKO SOSESKO SONČNI GAJ V OBČINI SEVNICA                                                              |   |
| vsebina:         | PRIKAZ UREDITEV POTREBNIH ZA OBRAMBO TER VARSTVO PRED NARAVNIMI IN DRUGIMI NESREČAMI VKLJUČNO Z VARSTVOM PRED POŽAROM |   |
| investitor:      | 3 BS d.o.o.<br>GLAVNI TRG 18<br>8290 SEVNICA                                                                          |   |
| odg.vod.proj.:   | PRELOŽNIK Andreja, u.d.i.a.                                                                                           |   |
| odgovorna oseba: | ANDROJNA Rajko   |   |
| datum:           | OKTOBER 2021   |   |
| merilo/št.risbe: | 1:1000   | 5 |



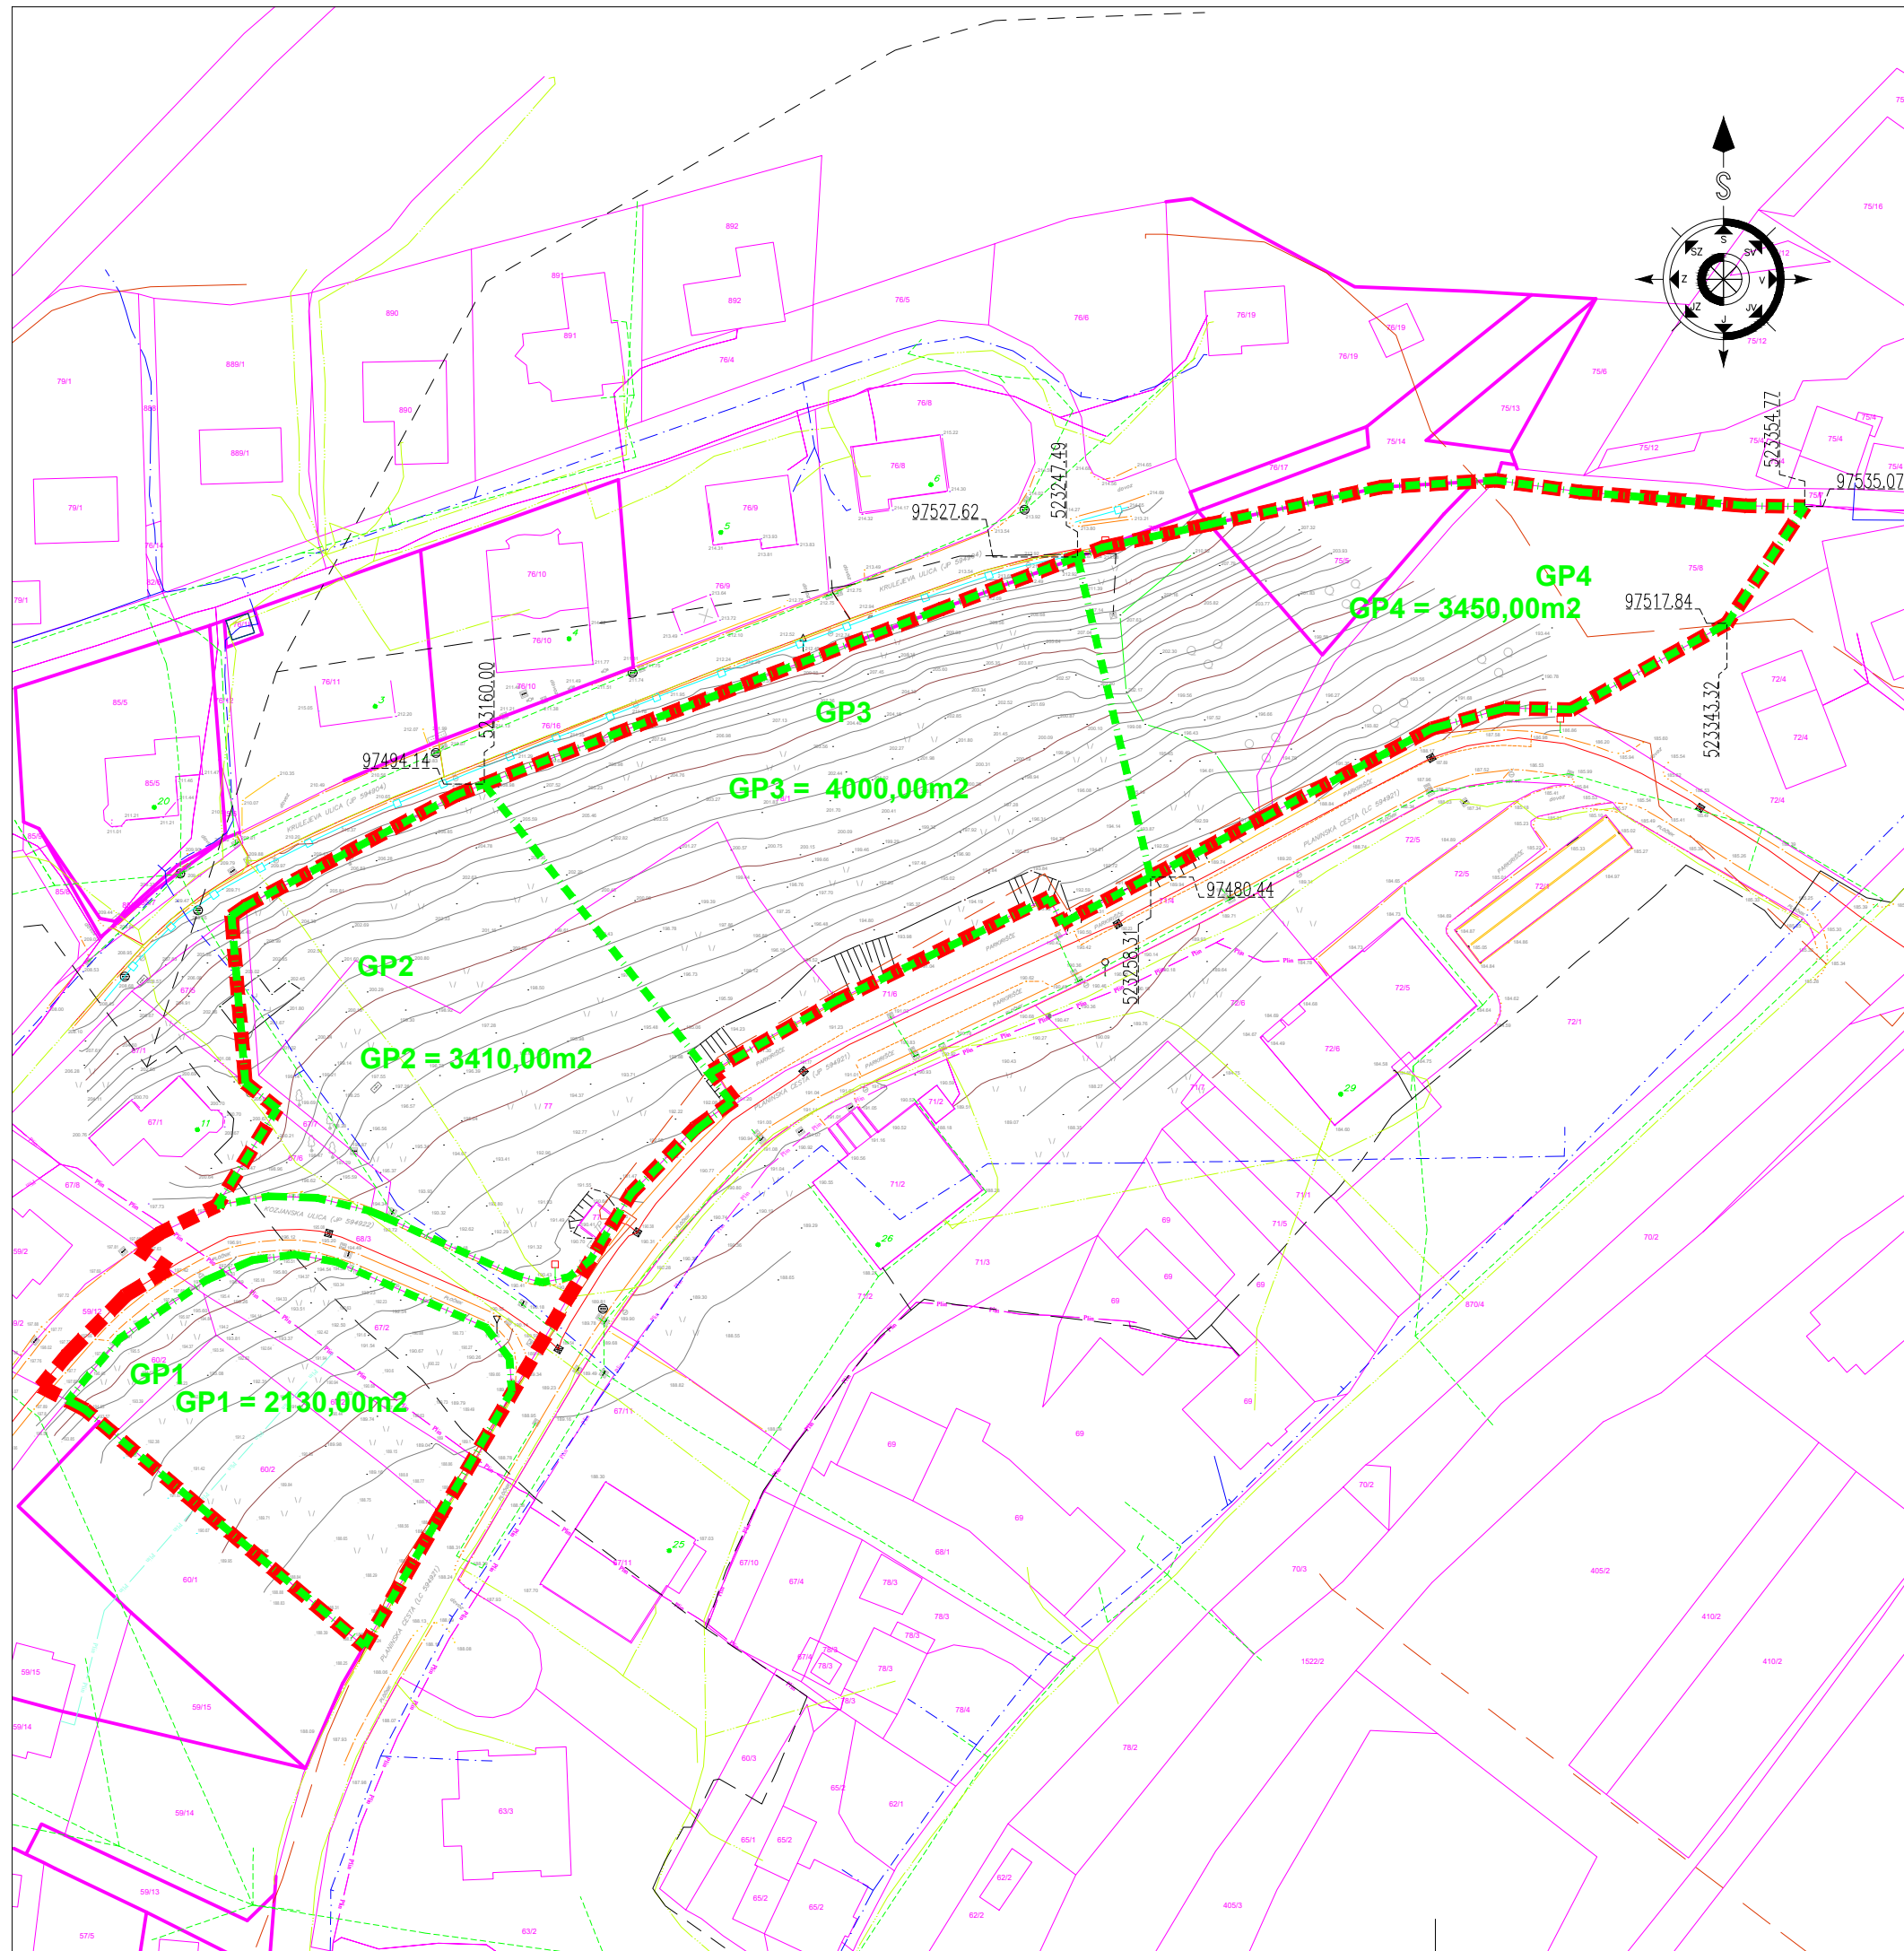

LEGENDA:

DKN

MEJA OBMOČJA OPPN cca. 13680,00m<sup>2</sup>

PREDVIDENE ZEMLJIŠKE PARCELE

Planinska c. 5, Sevnica  
☎ 07/816 33 40  
www.arprojekt.si  
**PROJEKT** Sevnica d.o.o.

|                  |                                                          |   |
|------------------|----------------------------------------------------------|---|
| štev. OPPN:      | 2/20                                                     |   |
| faza:            | PREDLOG                                                  |   |
| objekt:          | OPPN ZA STANOVANJSKO SOSESKO SONČNI GAJ V OBČINI SEVNICA |   |
| vsebina:         | PREDLOG PARCELACIJE                                      |   |
| investitor:      | 3 BS d.o.o.<br>GLAVNI TRG 18<br>8290 SEVNICA             |   |
| odg.vod.proj.:   | PRELOŽNIK Andreja, u.d.i.a.                              |   |
| odgovorna oseba: | ANDROJNA Rajko                                           |   |
| datum:           | OKTOBER 2021                                             |   |
| merilo/št.risbe: | 1:1000                                                   | 6 |