
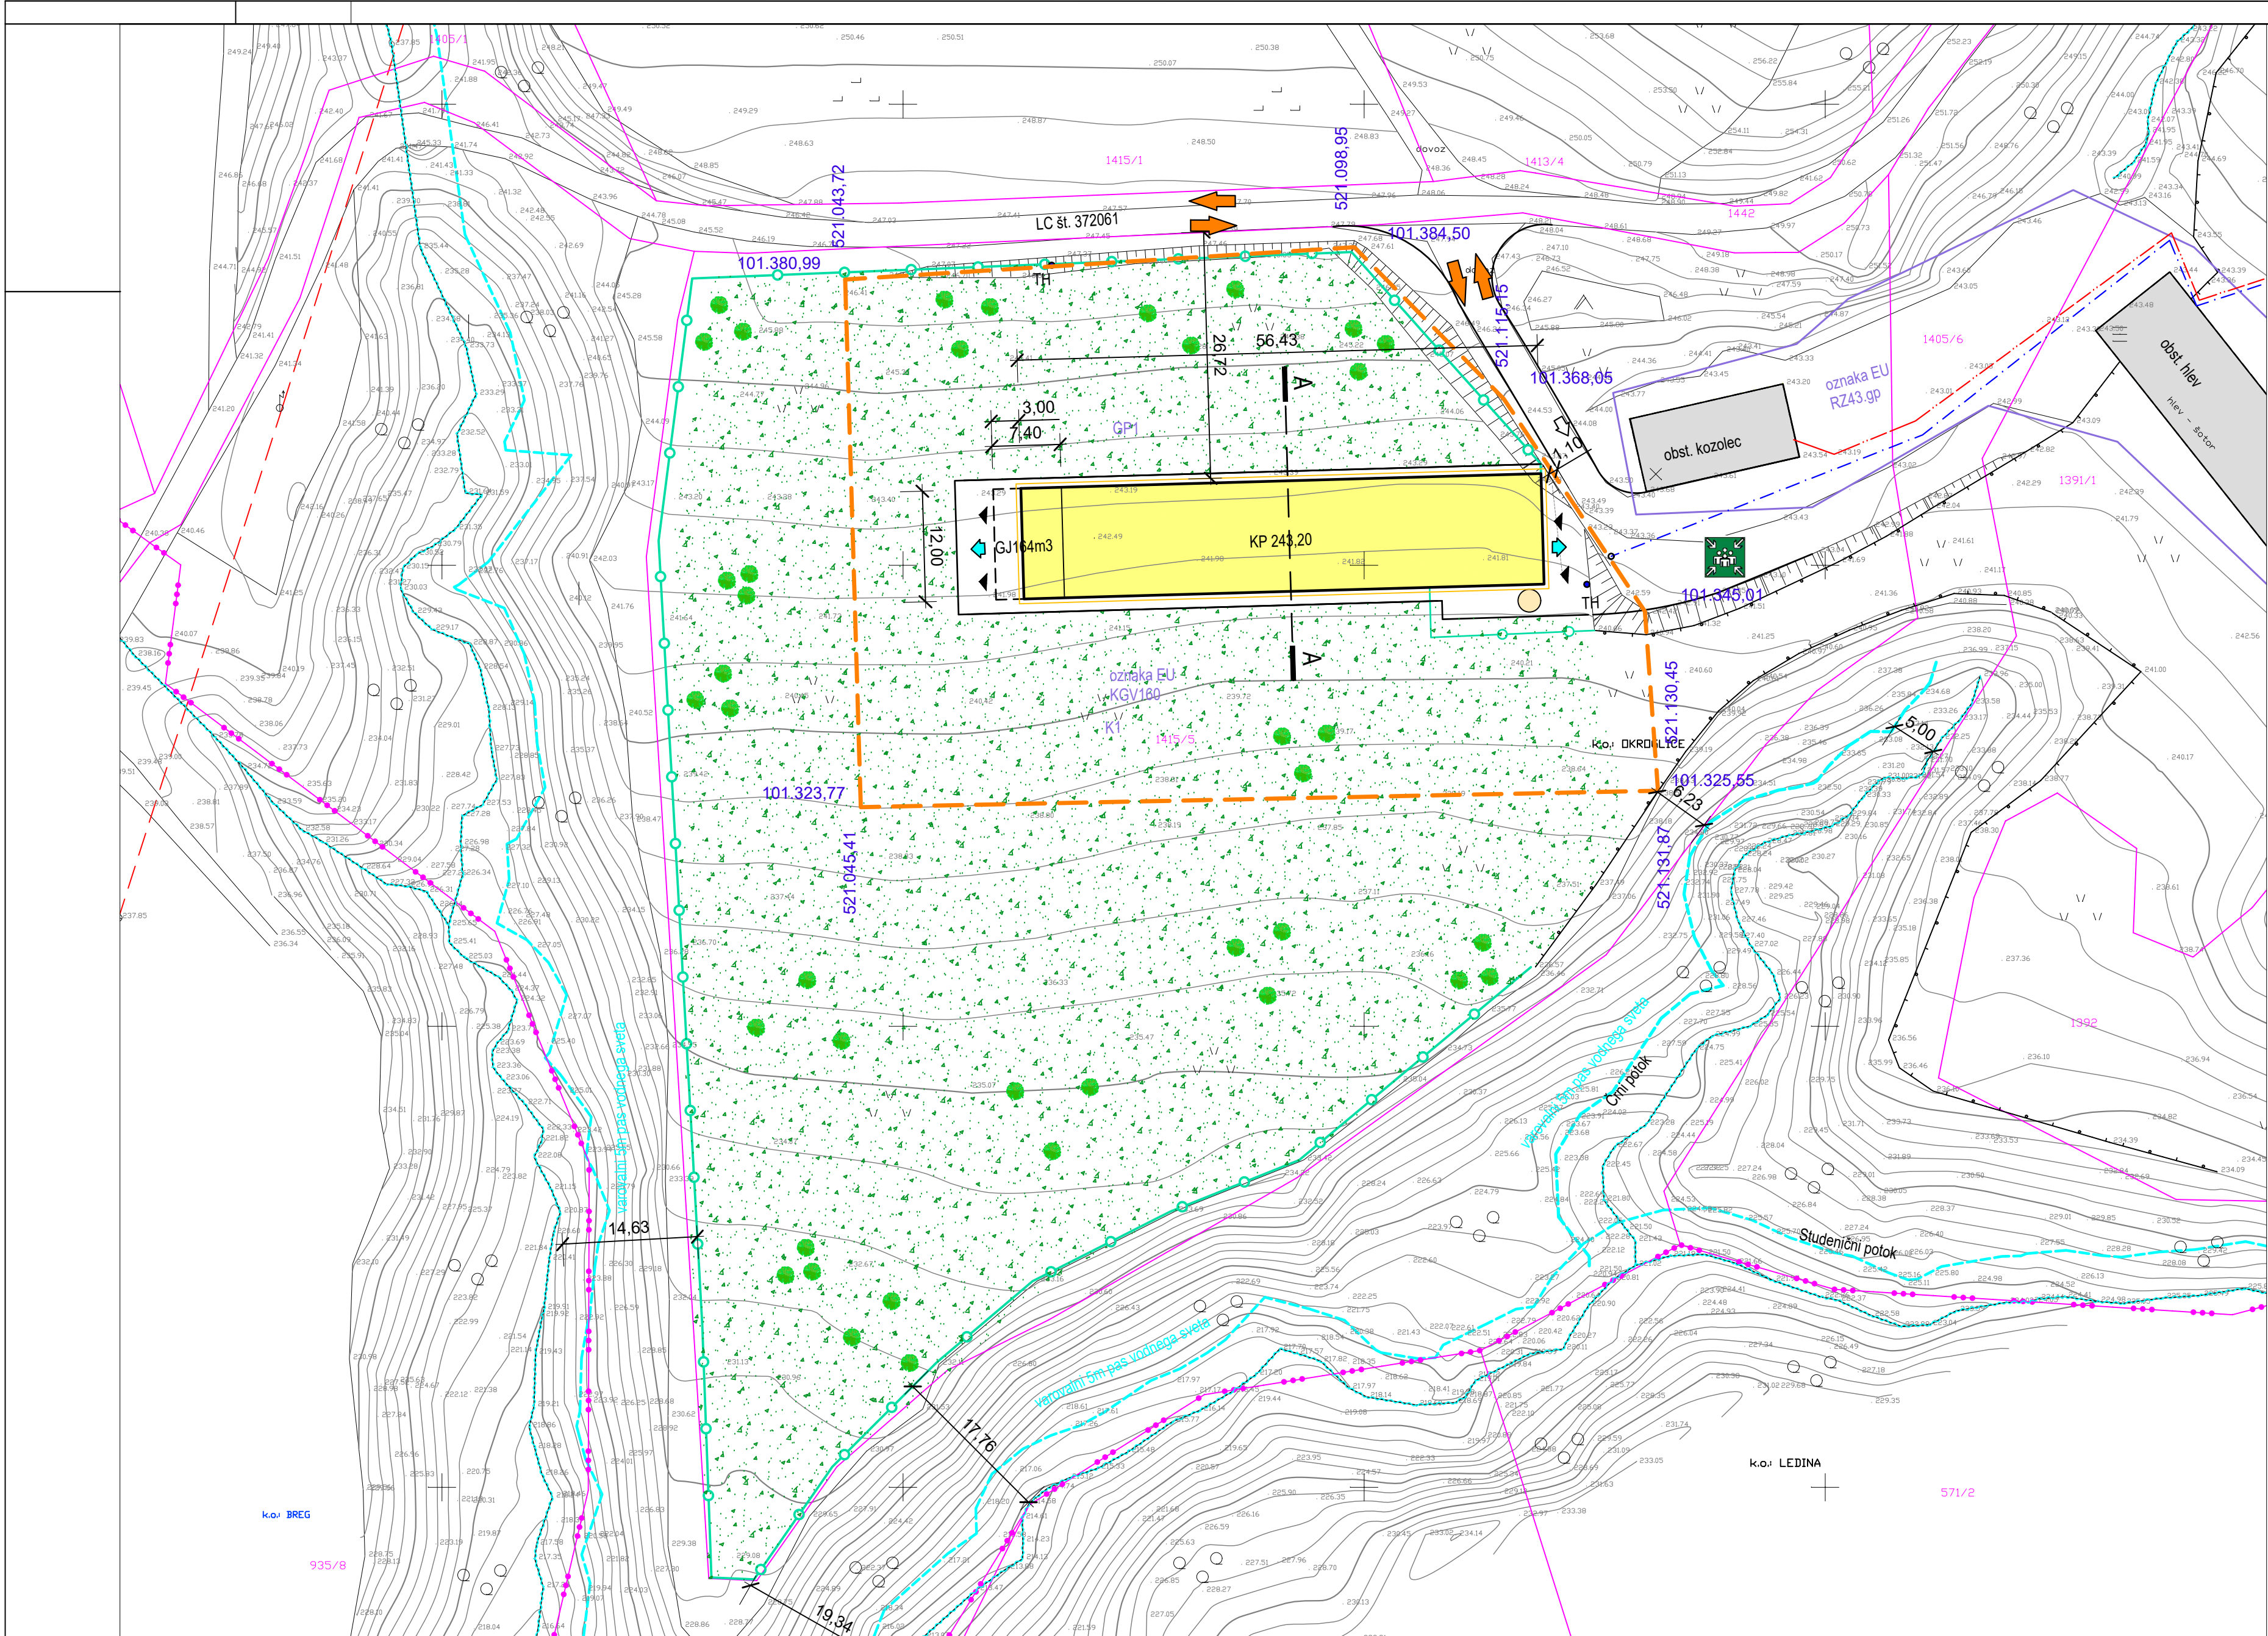


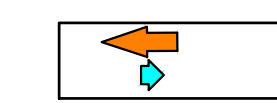

- INTERVENCA
EVAKUACIJA
- ZBRNO MESTO
- THOBSTOJEČI HIDRANT

- LEGENDA
- Požarnik - ogiati
 - Kanalski jašek - okrogel
 - Telefonski jašek - pravokoten
 - Električni jašek - pravokoten
 - Vodoravna plošča ali terasa
 - Zidane gospodarske stavbe, garaže
 - stanovanjske stavbe
 - svetilka na drogu
 - TRANSFORMATORSKA POSTAJA
 - Jašek komunalnih vodov - okrogel
- rešetka
- Skopje
- Elvod NN
- Telefon
- kanalizacija

Izvajalec:
M: 040 753 911
e: info@geodet-kralj.si

GEODET KRALJ
Janez Kralj s.p.
Brezice, Bizeljska cesta 8

Naročnik:MAKOVEC BECI ANDREJA
Razbor 44, 1434 Loka pri Zidanem Mostu
Delovišče: k.o. 1362 OKROGLICE
Parc. šte.v:1415/5
boniteta zemljišča = 39

GEODETSKI NAČRT

Merilo = 1:500
kote: absolutne

Odgovorni geodet:
Janez Kralj u.d.i.geod.

Štev.: 2-02/25S
Datum: 11.4.2025

geodetski načrt je izdelan v koordinatnem sistemu D96-TM

OPPN ZA GRADNJO KME. OBJEKTOV
NA KMETIJSKIH ZEMLJIŠČIH BREZ
SPREMEMBE NAMENSKE RABE
- EKOLOŠKA KMETIJA IZPOD LISCE

- LEGENDA
- MEJA OBMOČJA OPPN cca 4,5ha
 - GP1GRADBENA PARCELA
 - UREJENE MEJE
 - DKN
 - NOVI HLEV ZA KOKOŠI
 - NOVI SILOS
 - OBSTOJEČI POMOŽNI OBJEKTI
 - NOVA OGRAJA IN VPLIVNO OBMOČJE OPPN
 - PEŠČENI GRAMOZ
 - TRAVNATE POVRŠINE
Z VISOKODEBELNIM SADNIM DREVJEM
 - DOVOZ, VHOD V OBJEKT
 - OBSTOJEČI VODOVOD
 - OBSTOJEČI NN ELEKTRO KABEL



DEMIDA ARHITEKTURA d.o.o.
Prešernova ulica 1, 8290 SEVNICA
tel: 07 81 84 059

števika:	OPPN 3/2026 dopolnjen osnutek
vsebina:	PRIKAZ UREDITEV, POTREBNIH ZA OBRAMBO TER VARSTVO PRED NARAVNIMI IN DRUGIMI NESREČAMI VKLJUČNO Z VARSTVOM PRED POŽAROM M1:500
investitor:	ANDREJA MAKOVEC BECI Razbor 44, 1434 LOKA PRI ZIDANEM MOSTU
projektant:	URŠKA ŽAGAR, univ.dipl.ing.arh.
direktor:	DAVID TUŠAR , univ.dipl.ing.arh. <i>DTm</i>
datum:	IX.2026
št. grafi. priloge:	7