
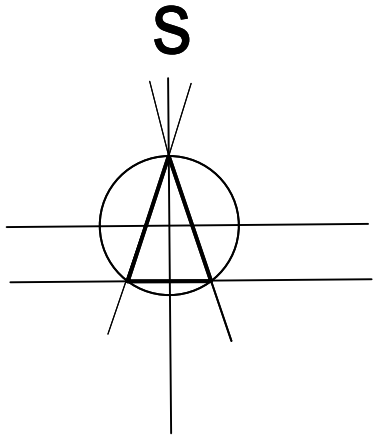


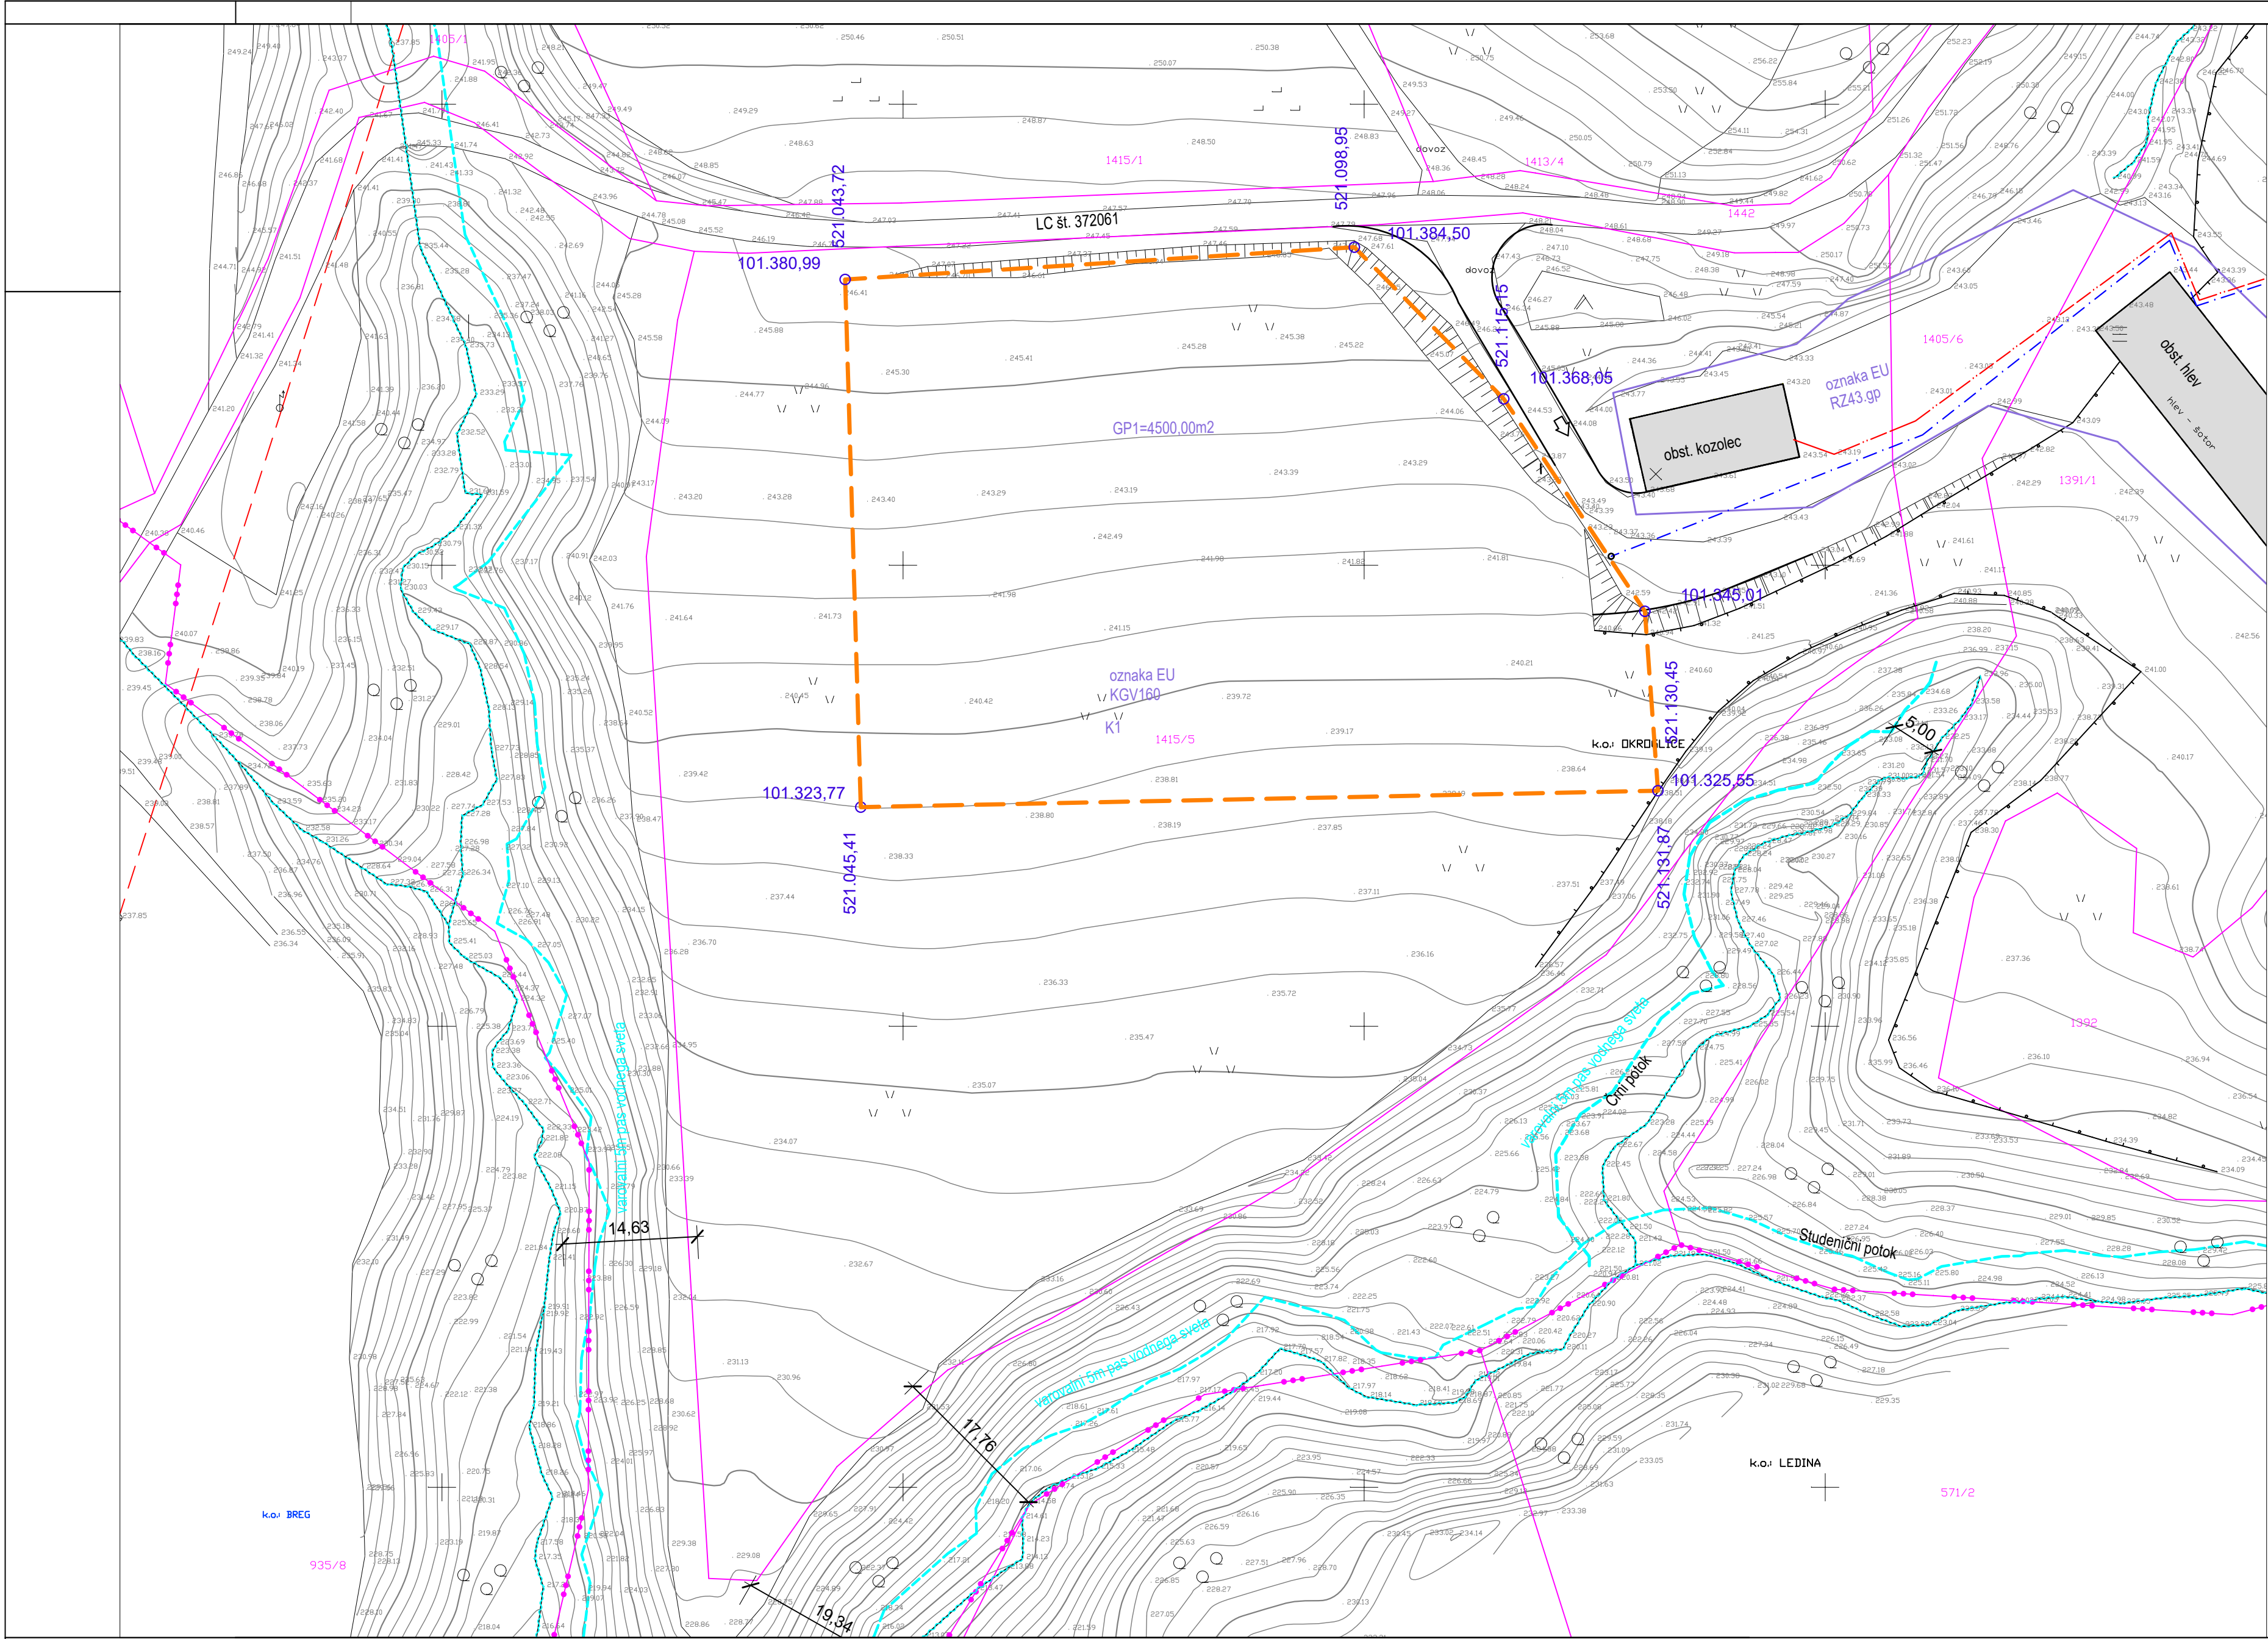

- LEGENDA
- Požarnik - oglioti
 - Kanalski jašek - okrogel
 - Telefonski jašek - pravokoten
 - Električni jašek - pravokoten
 - Višavarna plošča ali terasa
 - Zidna gospodarska stavba, garaža
 - stanovanjske stavbe
 - svetilna na drago
 - TRANSFORMATORSKA POSTAJA
 - Jašek komunalnih vodov - okrogel
 - rešetka
 - rečica
 - Skarpa
 - Elvod NN
 - Telefon
 - kanalizacija

Izvajalec:
M: 040 753 911
e: info@geodet-kraljsi

GEODET KRALJ
Janez Kralj s.p.
Brezice, Bizeljska cesta 8

Naročnik: MAKOVEC BECI ANDREJA
Razbor 44, 1434 Loka pri Zidanem Mostu

Delovišče: k.o. 1362 OKROGLICE
Parc. št.: 1415/5
boniteta zemljišča = 39

GEODETSKI NAČRT

Merilo = 1:500
kote: absolutne

Odgovorni geodet:
Janez Kralj u.d.i.geod.

Štev.: 2-02/25S
Datum: 11.4.2025

geodetski načrt je izdelan v koordinatnem sistemu D96-TM

OPPN ZA GRADNJO KME. OBJEKTOV NA KMETIJSKIH ZEMLJIŠČIH BREZ SPREMEMBE NAMENSKE RABE - EKOLOŠKA KMETIJA IZPOD LISCE

LEGENDA

- MEJA OBMOČJA OPPN cca 4,5ha je hkrati gradbena parcela
- UREJENE MEJE
DKN
- GP1 GRADBENA PARCELA
- GP1: 4500,00m2, parc. št.: 1415/5, k.o. Okroglice
- OBSTOJEČI VODOVOD
- OBSTOJEČI NN ELEKTRO KABEL

DEMIDA ARHITEKTURA DEMIDA ARHITEKTURA d.o.o. Prešernova ulica 1, 8290 SEVNICA tel: 07 81 84 059	
številka:	OPPN 3/2026 dopolnjen osnutek
vsebina:	NAČRT GRADBENE PARCELE M 1:500
investitor:	ANDREJA MAKOVEC BECI Razbor 44, 1434 LOKA PRI ZIDANEM MOSTU
projektant:	URŠKA ŽAGAR, univ.dipl.ing.arh.
direktor:	DAVID TUŠAR, univ.dipl.ing.arh. <i>DTm</i>
datum:	IX.2026
št. grafi. priloge:	8