



TLORIS KANALA

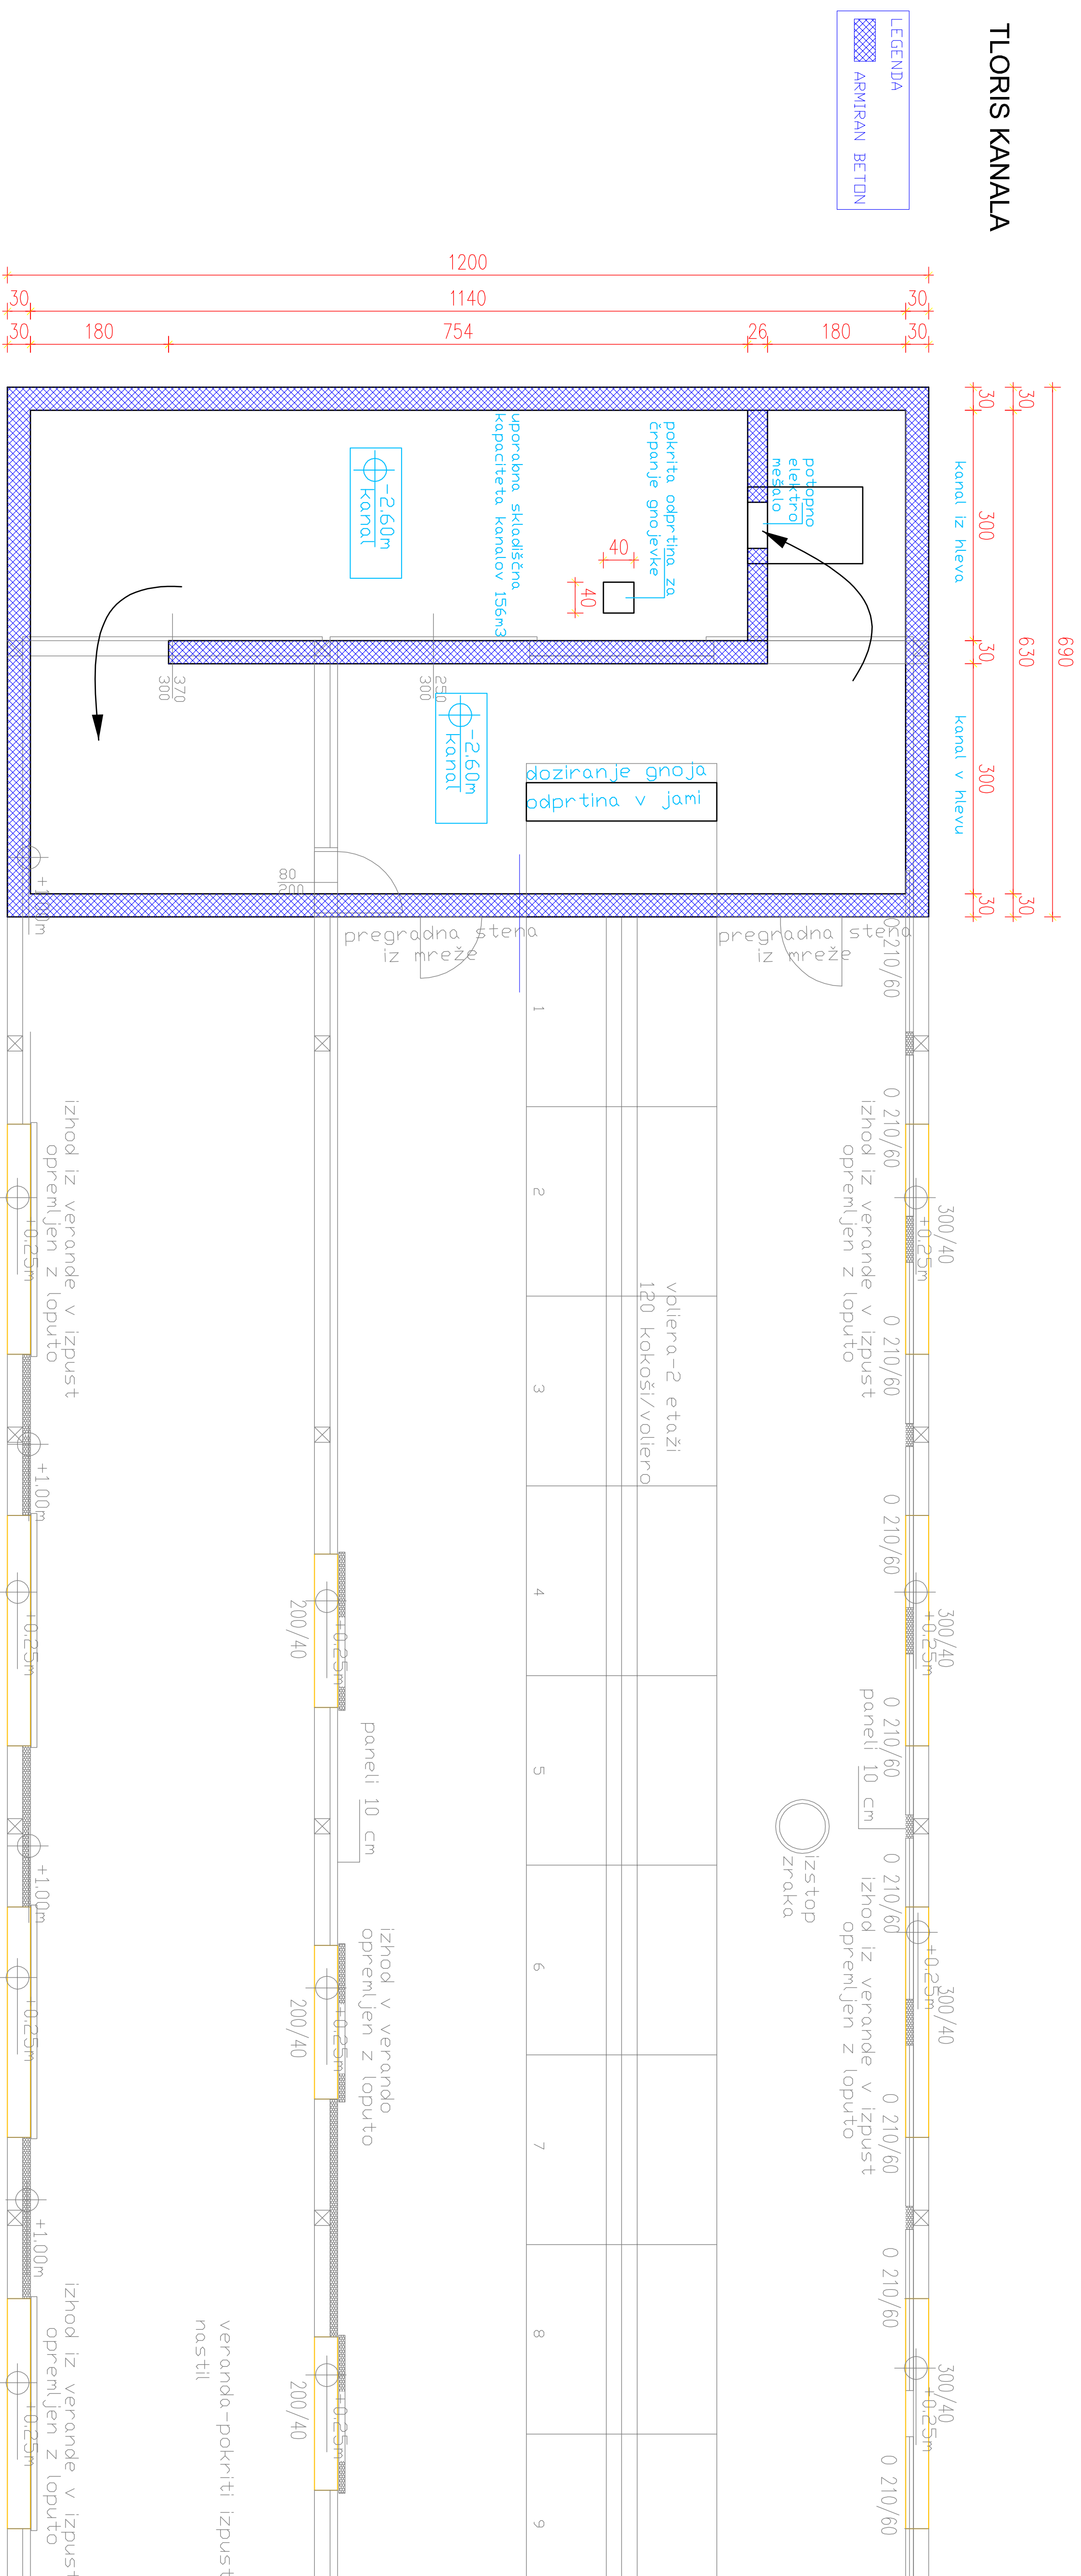

PREEREZ A-A

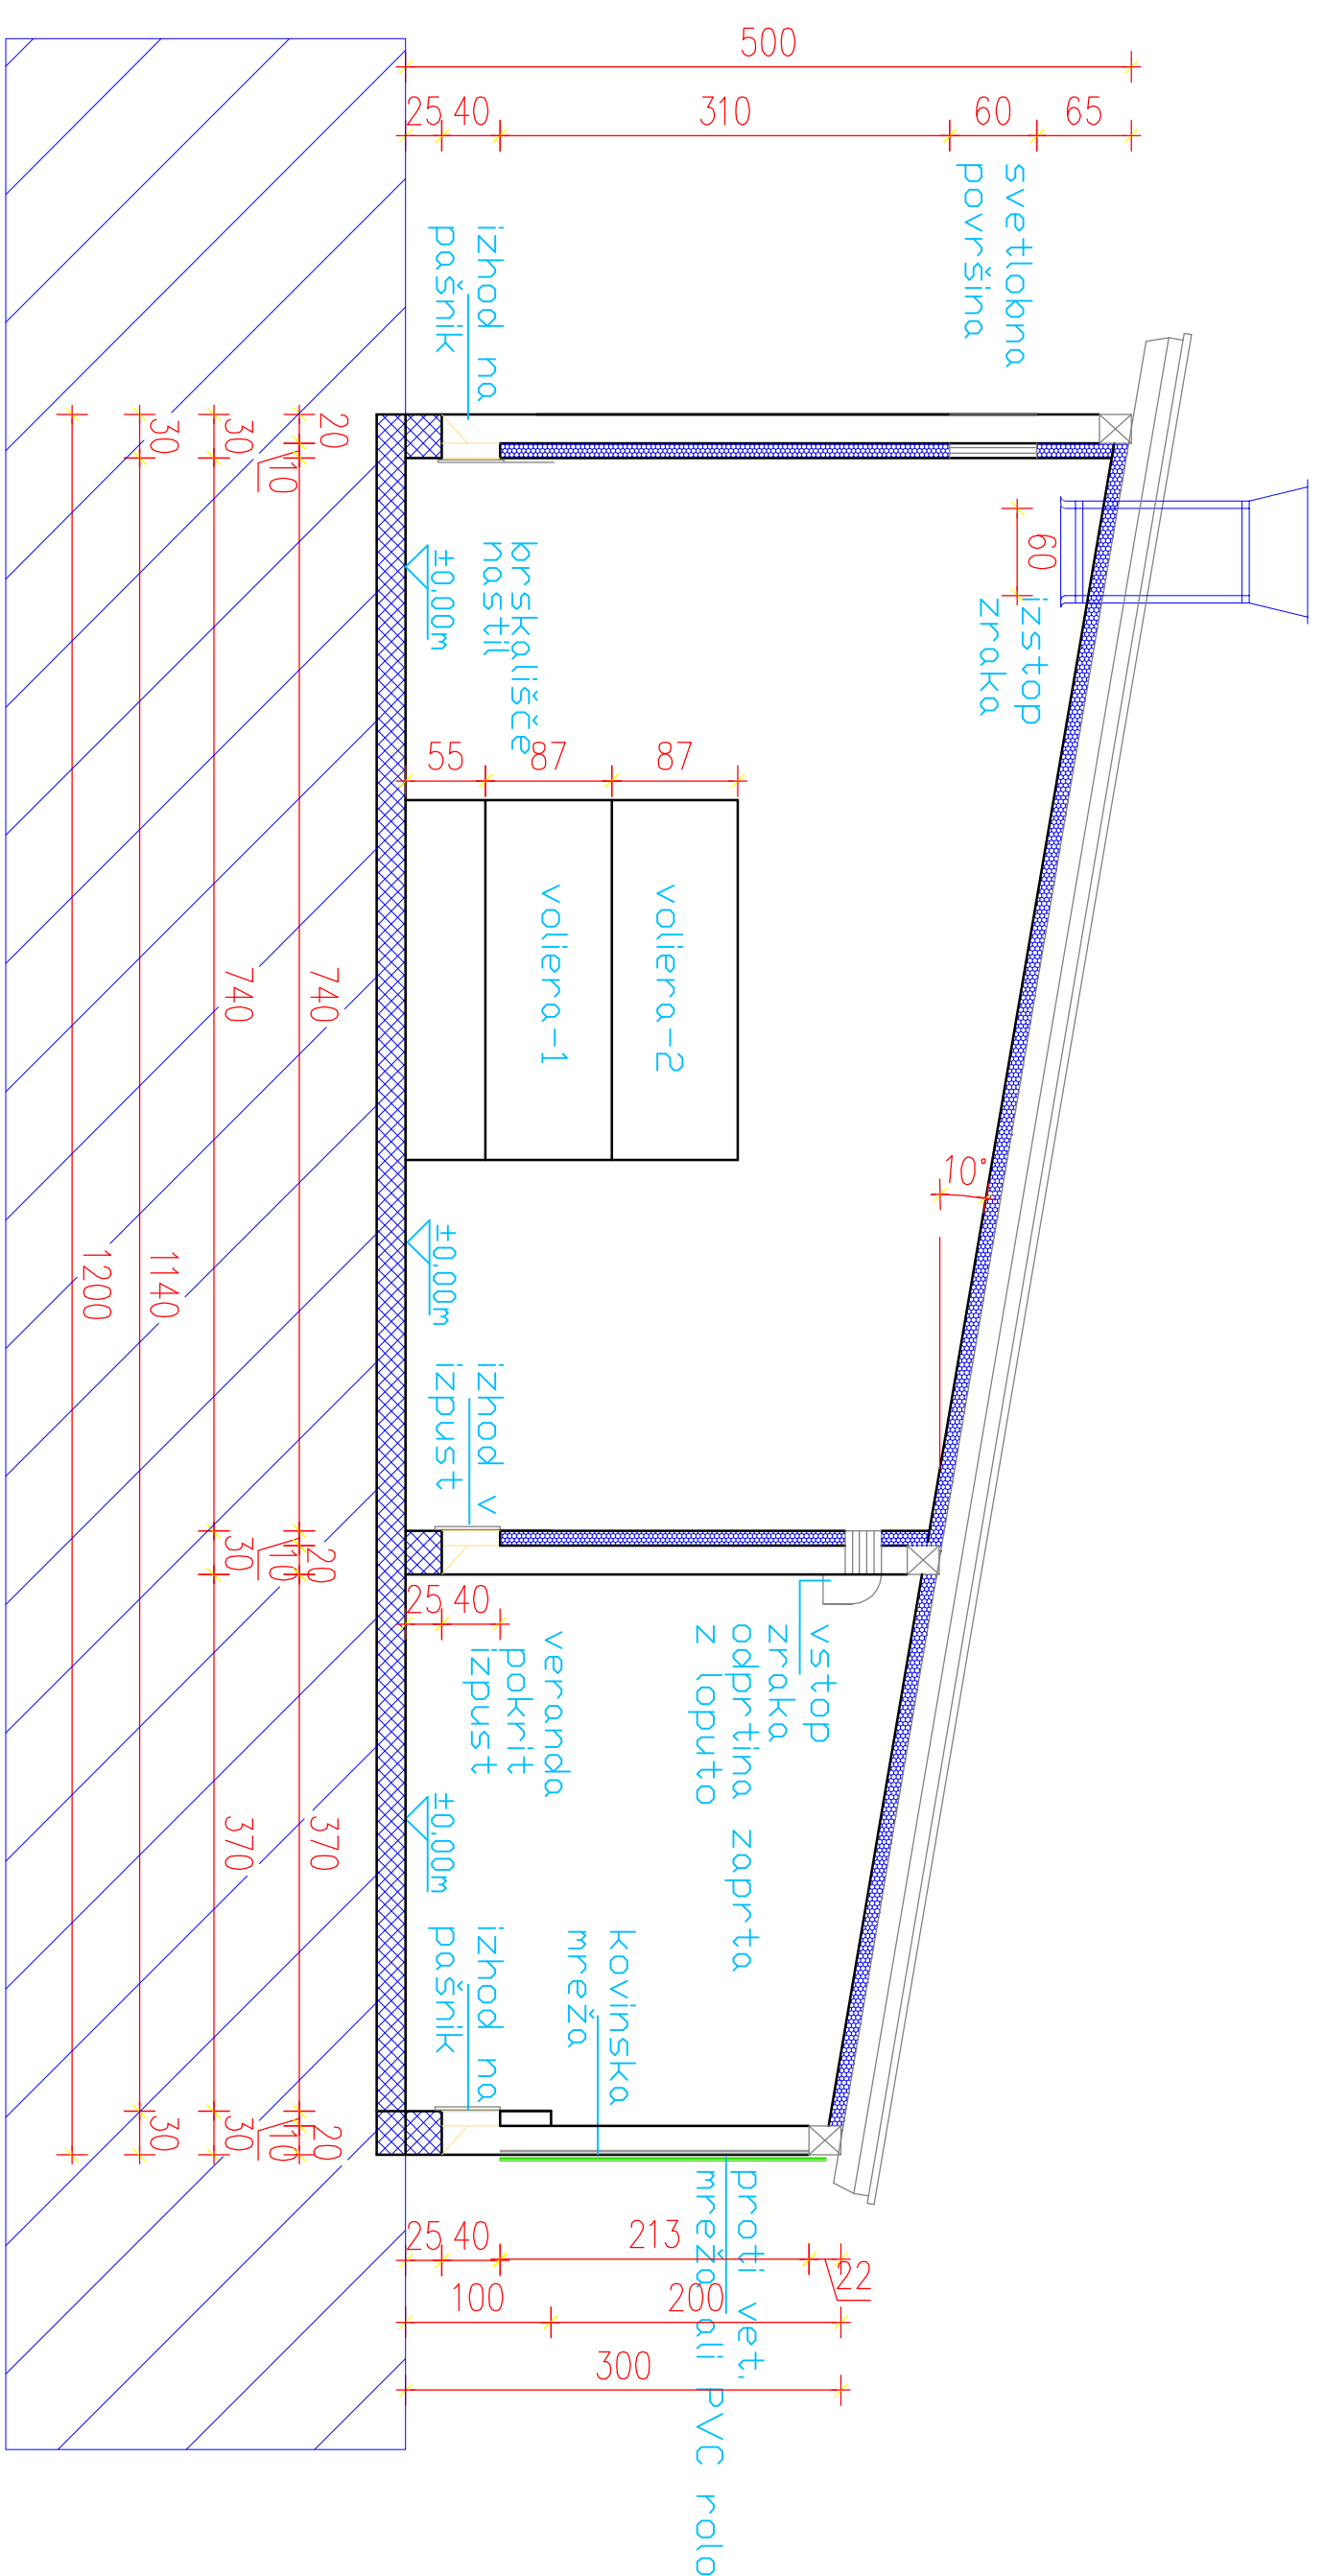

 KMETIJSKO GOZDARSKI ZAVOD CELJE Oddelek za kmetijsko svetovanje Tivoljska cesta 1, 3000 Celje Tel.: (05) 42 55 500 Fax.: (05) 42 55 530	
 KMETIJSKA SV. SILAZNA SLOVENSKE	
Števila projekta Investitor Objekt Namenosti Visia projekta Visia načrta Načrt	9/2025 – T Andreja Mokovec Beci Razbor 44, 1434 Loka pri Zidanem Mostu Hlev Hlev za kokoši nesnice DGD Tehnološki načrt Tloris, kanala in Perez A – A Tehnologija
Odg. vodja projekta Odg. projektant Sodelavec	mog.Peter Pšaker Barbara Lobe IZS T-0627
Mentor: 1:50	Datum: januar 2026 Številka risbe: 2