


TLORIS HLEVA
ZA 3.000 kokoši nesnic

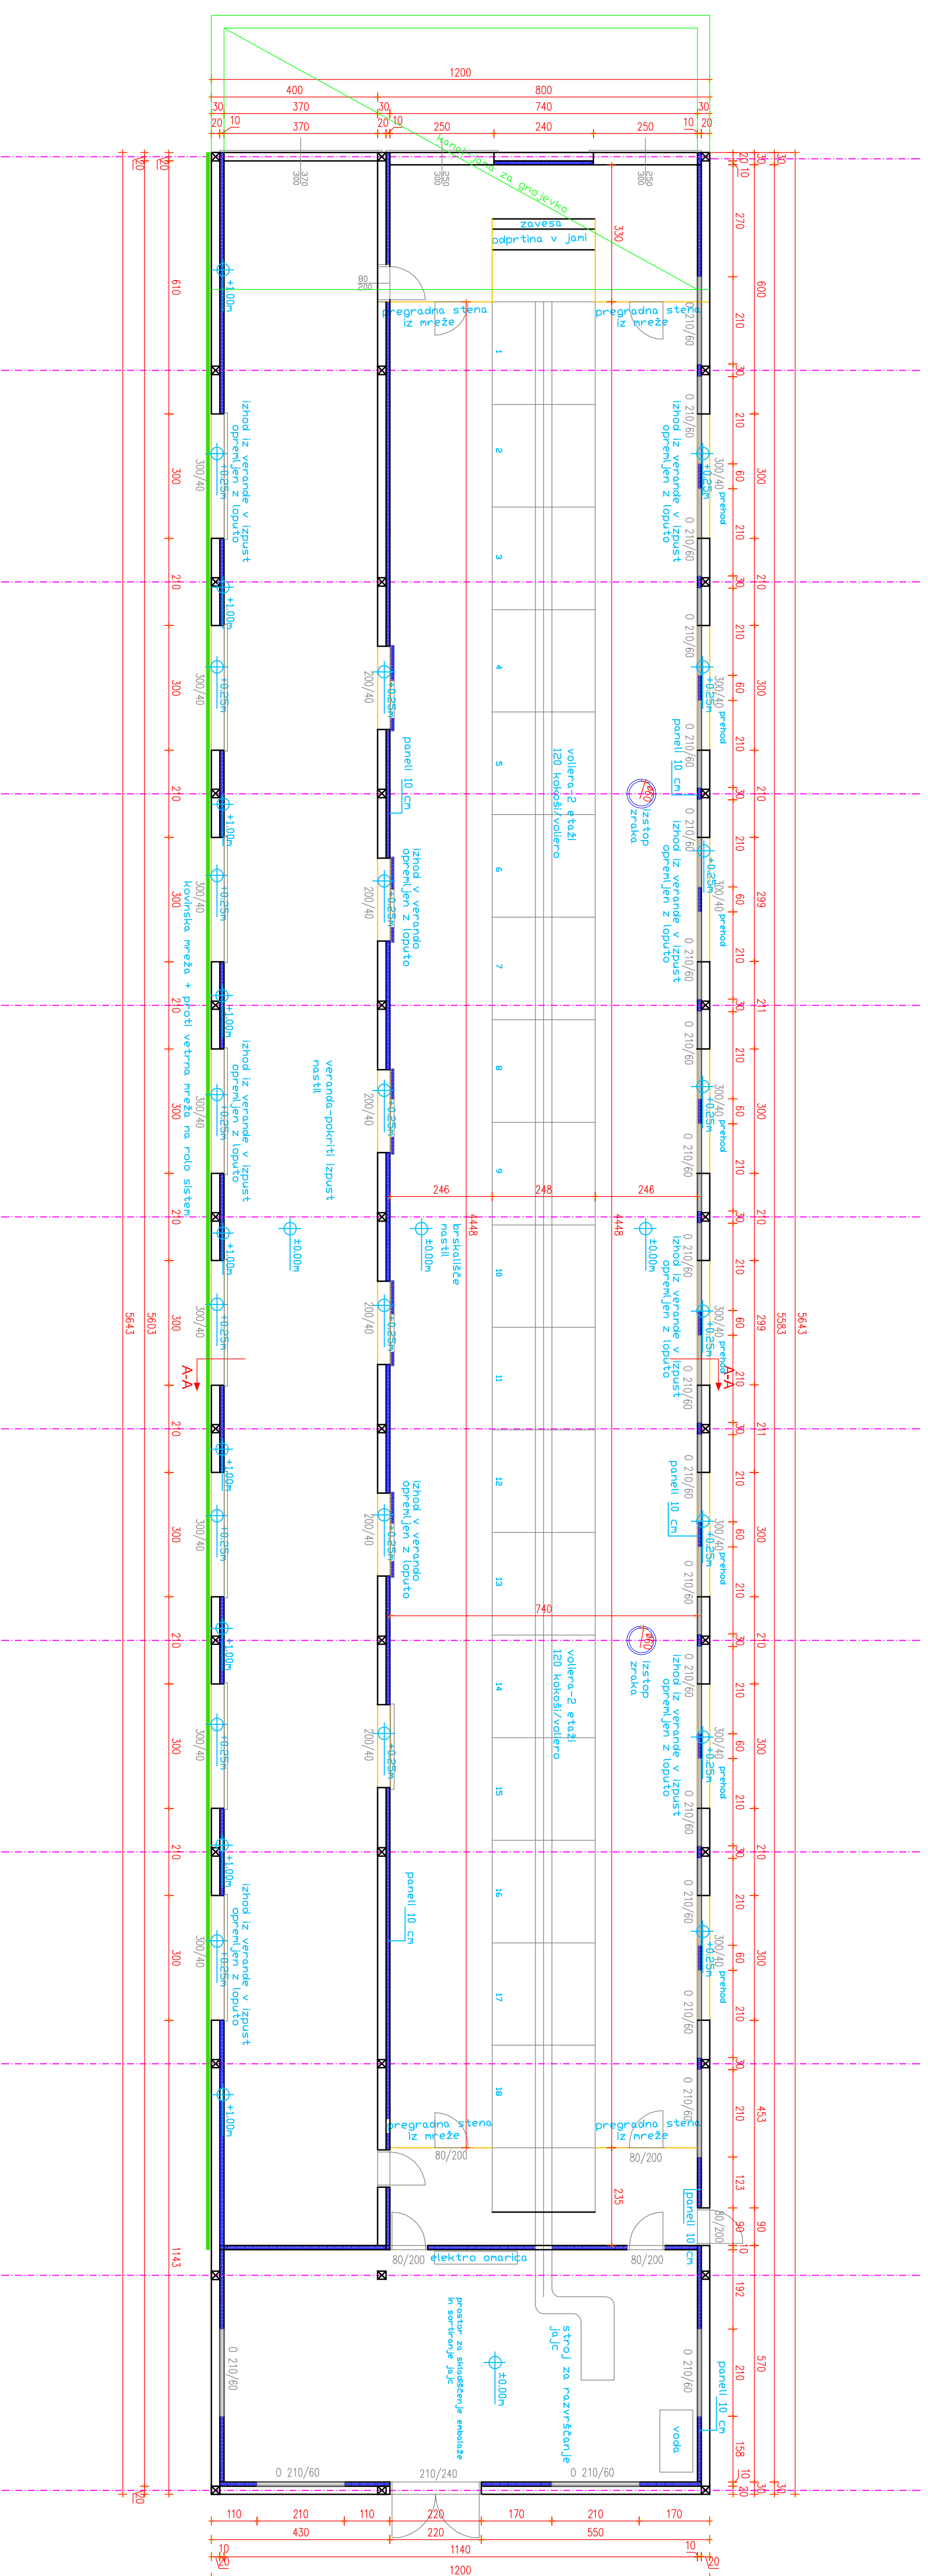

 Kmetijsko gozdarski zavod Slovenije KMETIJSKO GOZDARSKI ZAVOD CELJE		KMETIJSKO GOZDARSKI ZAVOD CELJE Oddelček za kmetijsko svetovalništvo Trnovska cesta 1, 3000 Celje Tel.: (03) 42 55 500 Fax.: (03) 42 55 530		 KMETIJSKA SVETOVALNA SLUŽBA SLOVENIJE	
Številka projekta	9/2025 – T				
Investitor	Andreja Makovec Beci				
Objekti	Razbor 44, 1434 Loka pri Zidanem Mostu				
Nameninosti	Hlev				
	Hlev za kokoši nesnice				
Visia projekta	DGD				
Visia načrta	Tehnološki načrt				
Nočrt	Floris hleva				
	Tehnologija				
Odg. vodja projekta					
Odg. projektant	mag.Peter Pšaker				
Sodelavec	Barbara Lobe				
Metrico: 1:100	Datum: januar 2026		Številka risbe: 1		