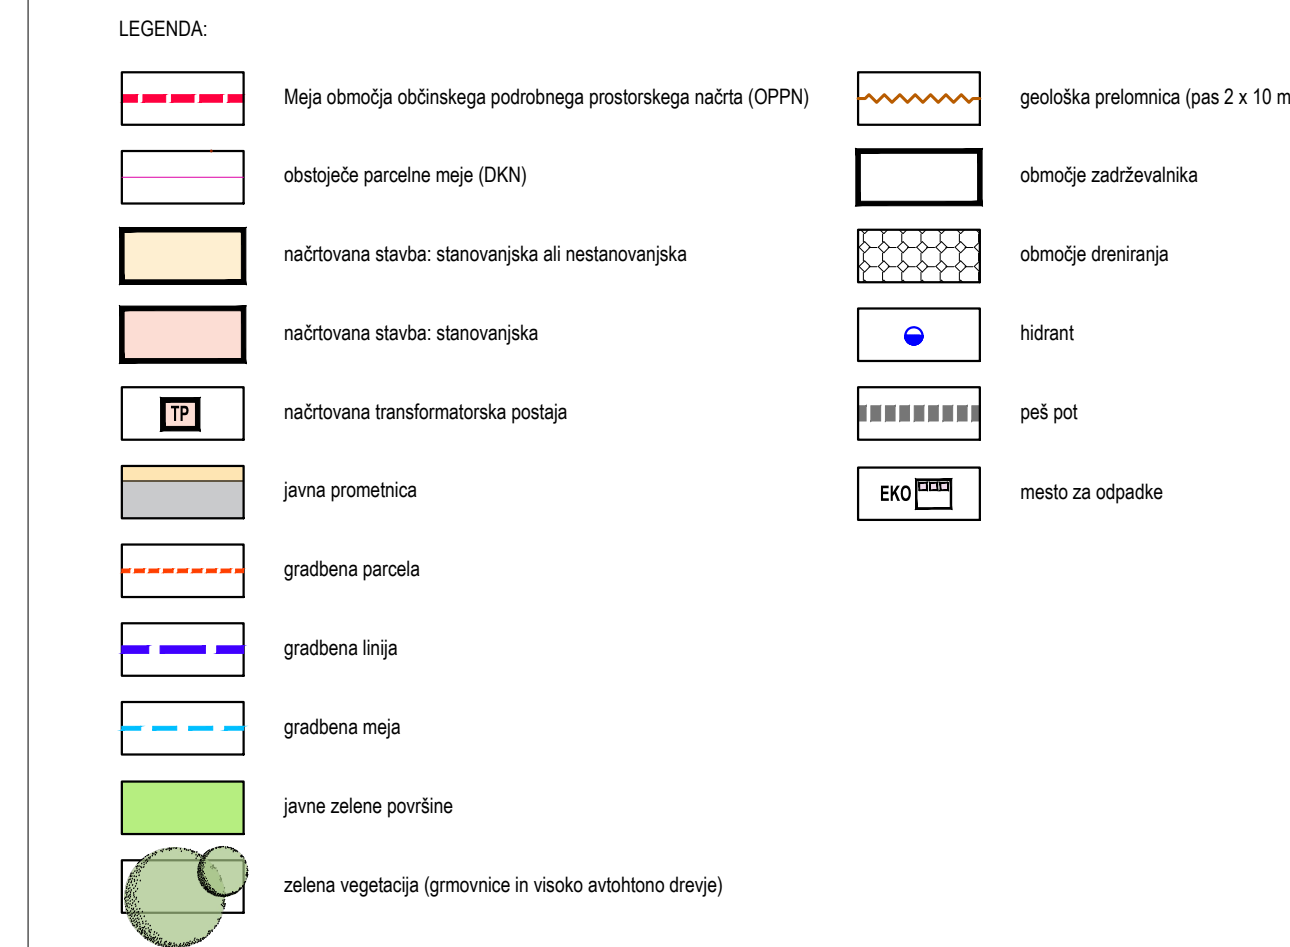
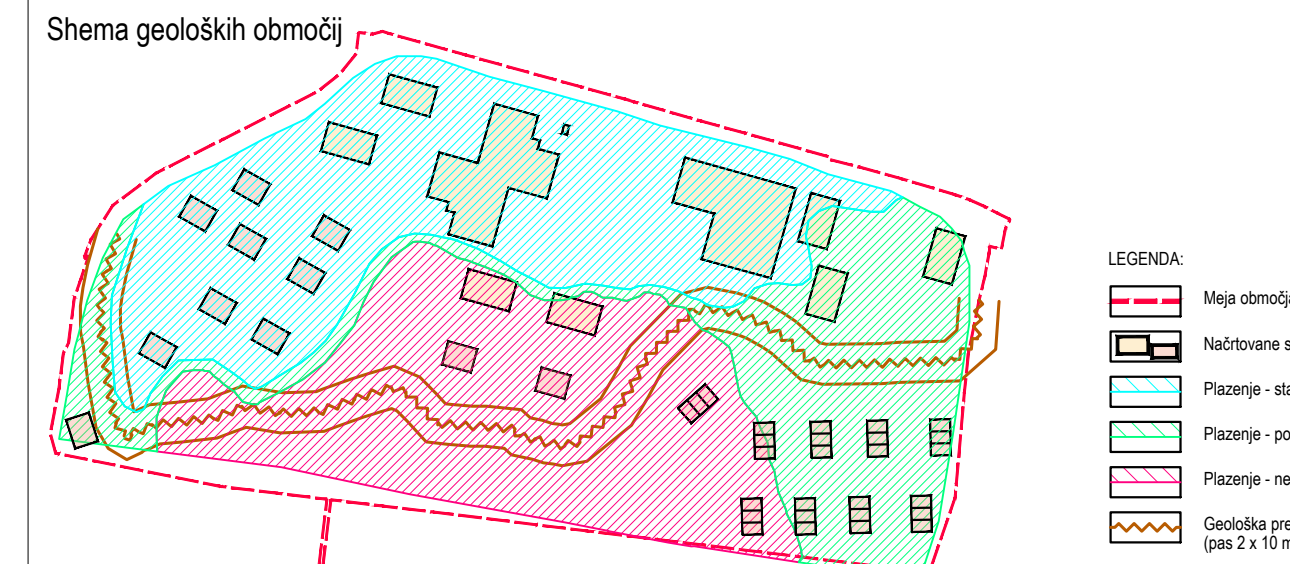
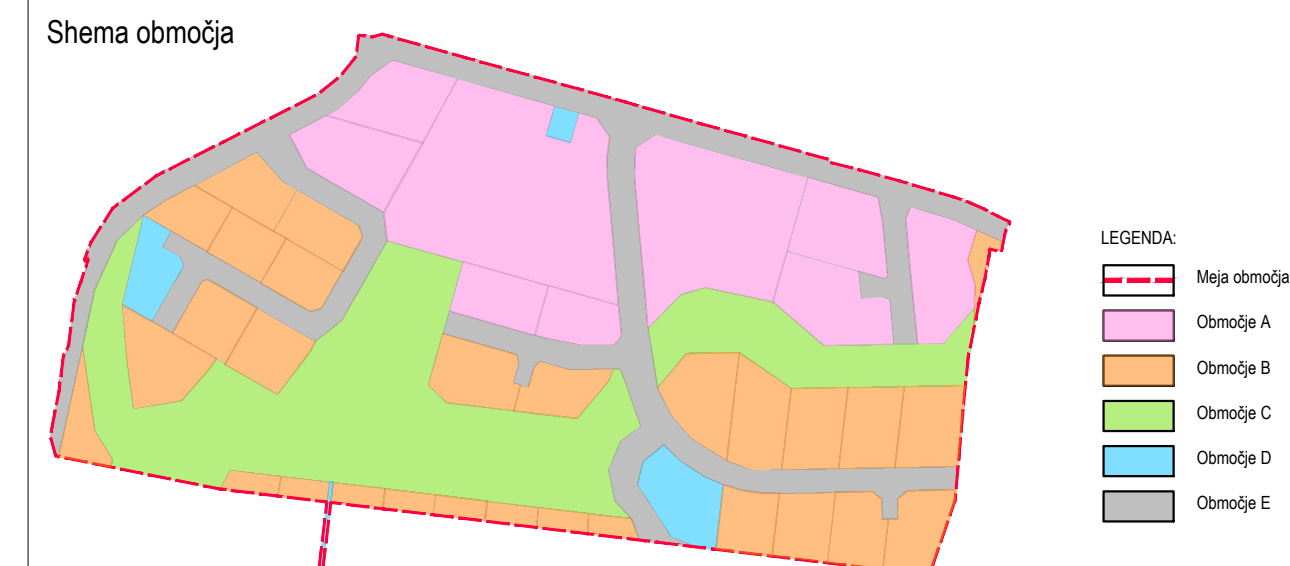
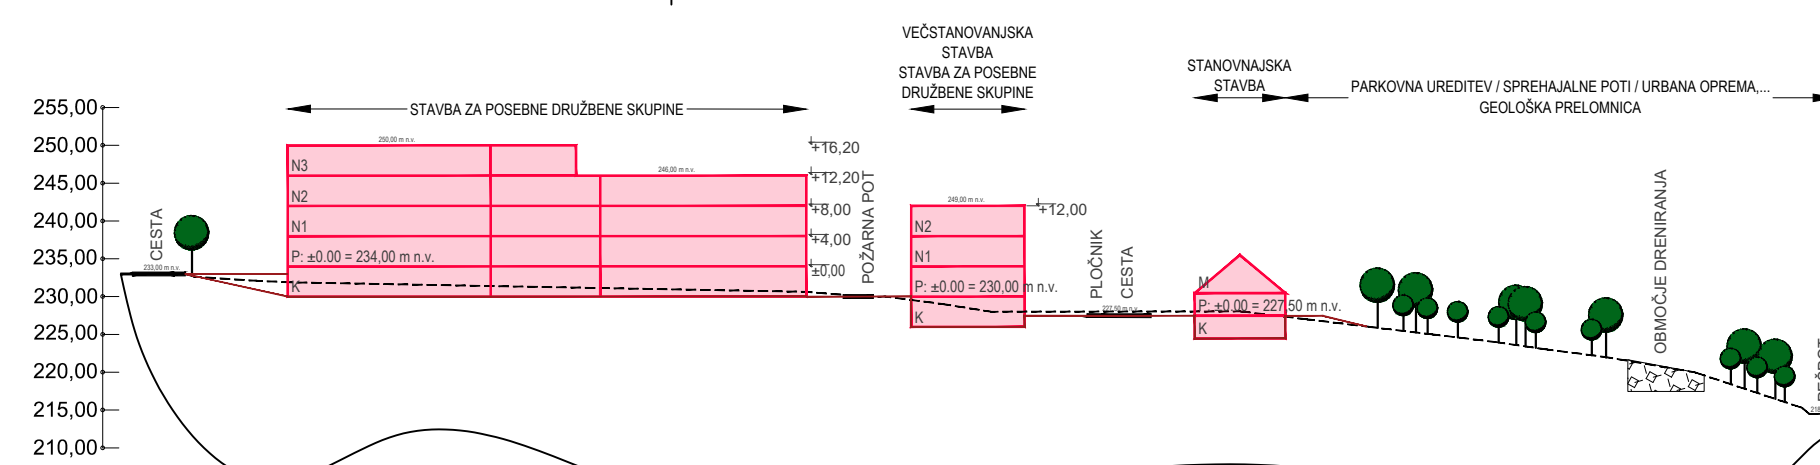
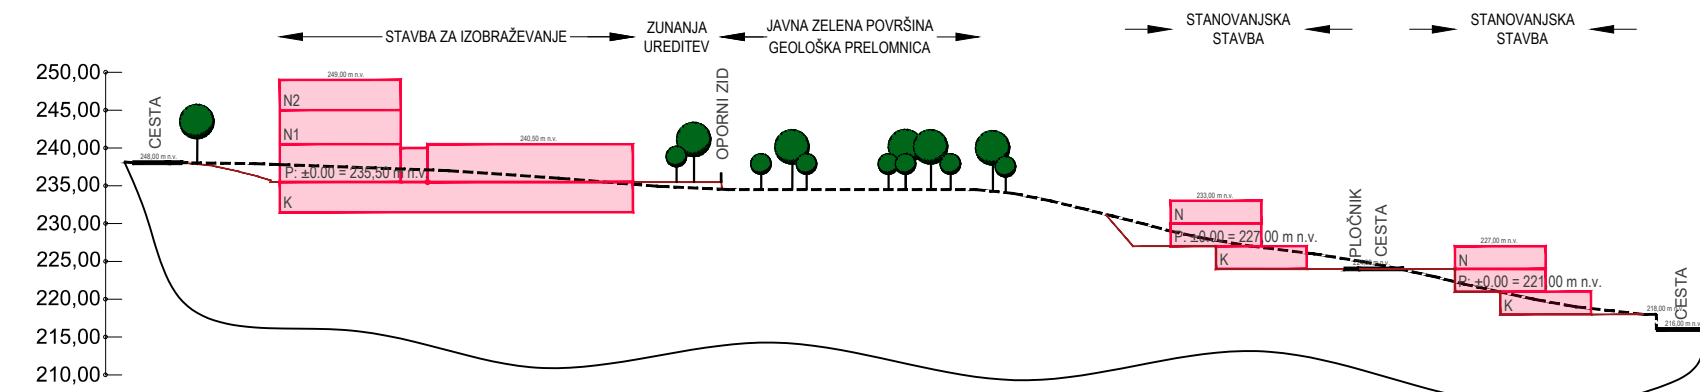


mon. projekt: OBČINSKI PODROBNI PROSTORSKI NAČRT ZA STANOVANJSKO SOSESKO OB DROŽANJSKI CESTI – ZAHOD (OPPN-81-15)

OPN: Damjana Pirc, u.d.i.k.a. KA-1562
SP: Silvija Umek Toth, d.i.g.

grafični načrt: UREDITVENA SITUACIJA S PREREZI OBMOČJA

datum:	merilo:	št. projekta:	ID št. PA:	št. grafičnega načrta:
nov. 2021	1:1000	20086-00	1341	B3