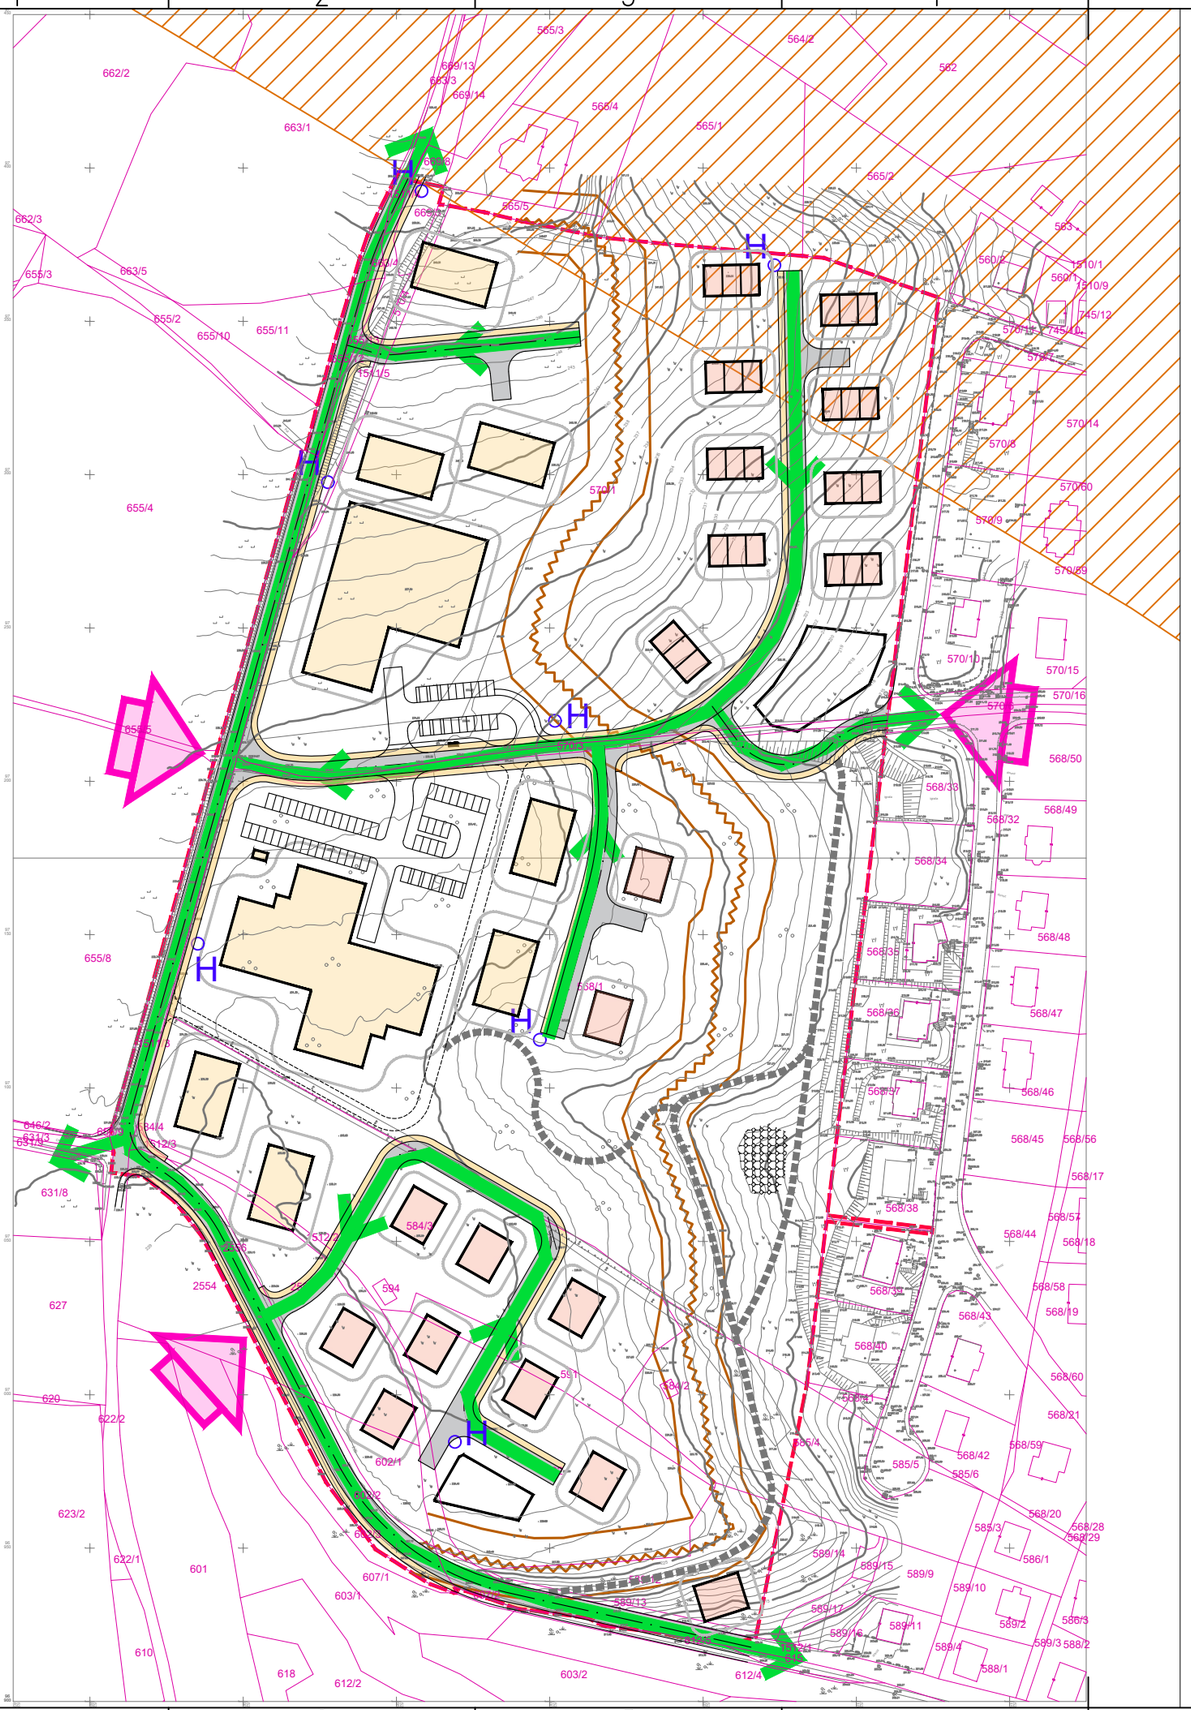

LEGENDA:

- Meja območja OPPN

Legenda stavb:

- Načrtovana stavba
- Javna prometnica
- Geološka prelomnica
- Območje dreniranja
- Pešpot
- Glavni dostopi do zazidave
- Dostopna pot za gasilska vozila in evakuacijske poti
- Linija porušitve stavbe
- H — Hidranti za zajem požarne vode
- Območje erozije - običajni zaščitni ukrepi

Sever

Z V J

naročnik:	Občina Zreče, Glavni trg 19a 8290 Sevnica
pripravljavec:	Občina Zreče, Glavni trg 19a 8290 Sevnica
izdelovalec:	Savaprojekt Krško d.d. Cesta krških žrtev 59 8270 Krško
projekt:	OBČINSKI PODROBNI PROSTORSKI NAČRT ZA STANOVANJSKO SOSESKO OB DROŽANJSKI CESTI – ZAHOD (OPPN-81-15)
OPN:	Damjana Pirc, u.d.i.k.a. KA-1562
SP:	Silvija Umek Toth, d.i.g.
grafični načrt:	UREDITVE POTREBNE ZA OBRAMBO TER VARSTVO PRED NARAVNIMI IN DRUGIMI NESREČAMI, VKLJUČNO Z VARSTVOM PRED POŽAROM
faza:	osnutek

datum:	merilo:	št. projekta:	ID št. PA:	št. grafičnega načrta:
nov. 2021	1:2000	20086-00	1341	B6

A3

Ta načrt velja za pogodbeno določene namene.