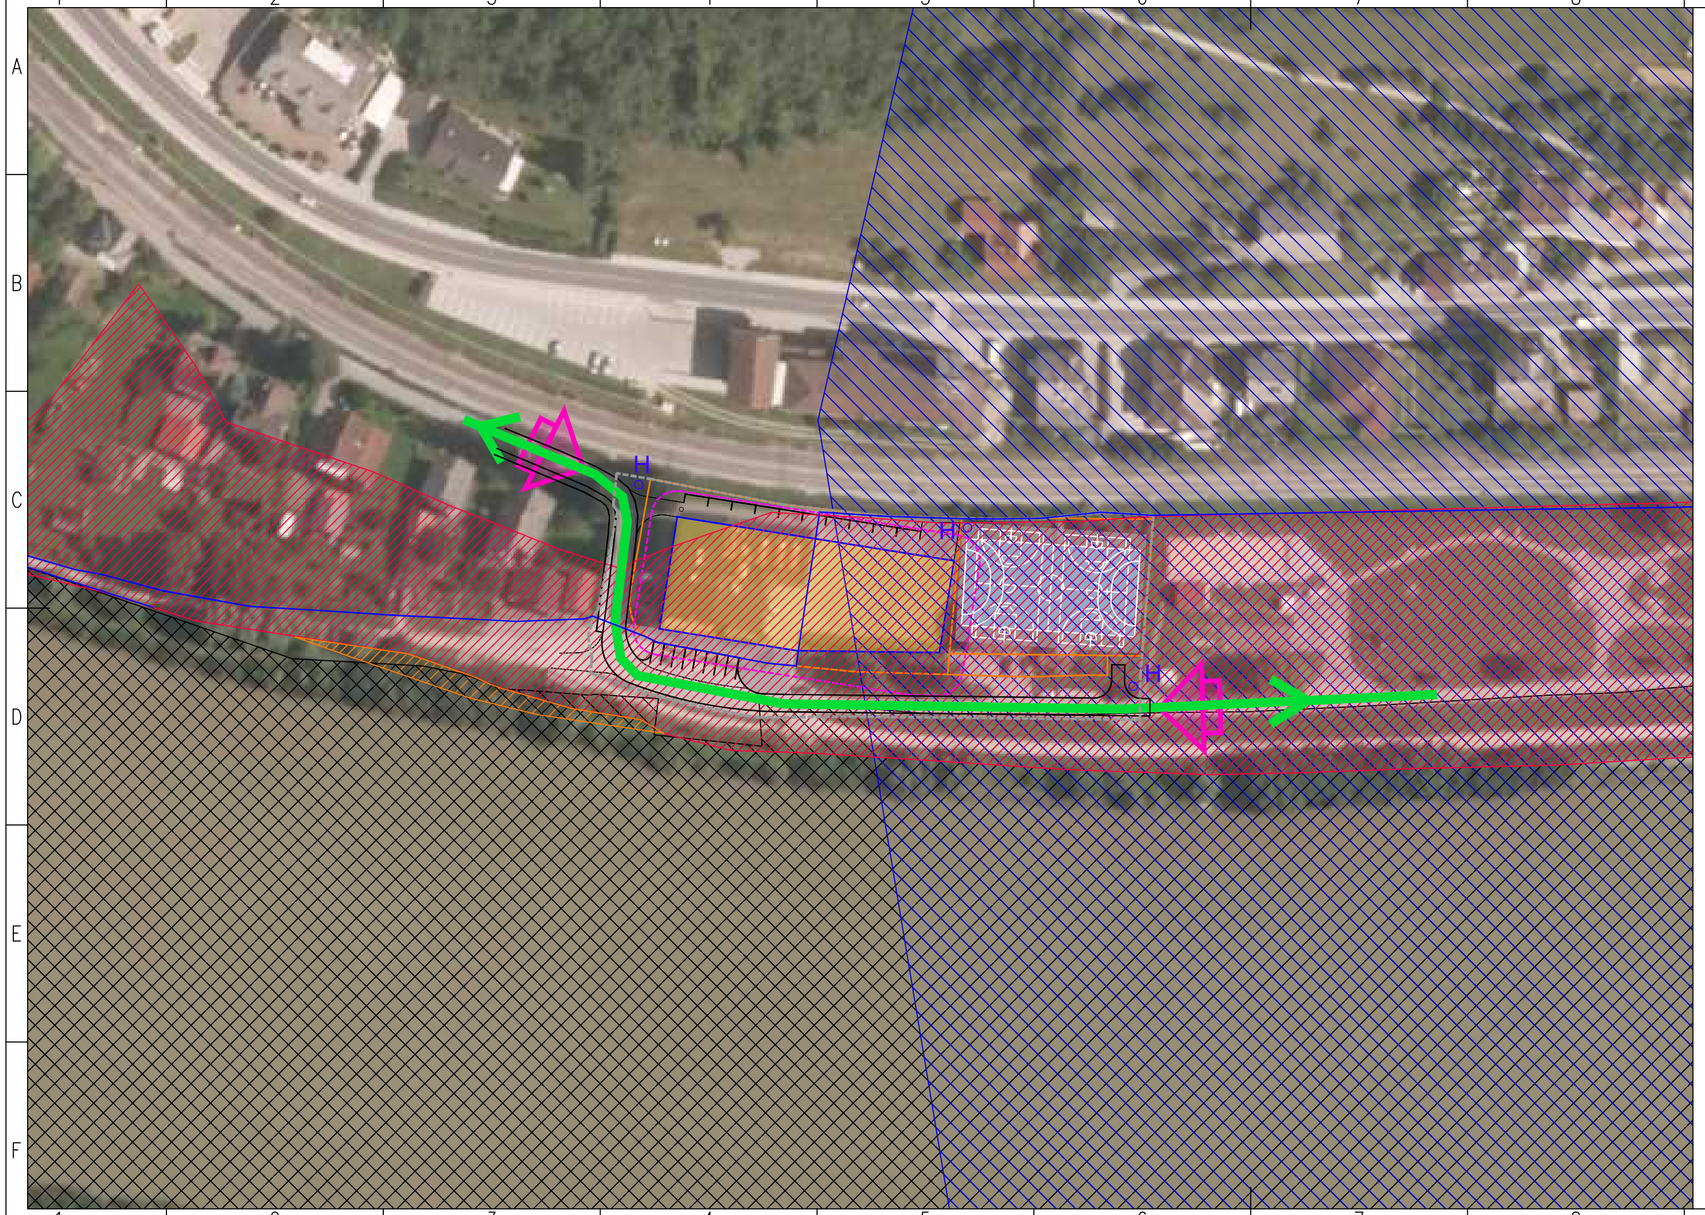

Legenda:

- meja območja podrobnega načrta
- gradbena meja stavbe Srednje šole Sevnica
- gradbena parcela
- utrjene površine
- obstoječa javna prometnica
- glavni dostopi do zazidave
- dostopna pot za gasilska vozila in evakuacijske poti
- linija porušitve stavbe
- H_o hidranti za zajem požarne vode

Legenda omejitev:

- vodno zemljišče
- razredi poplavne nevarnosti - (PV) velika poplavna nevarnost
- razredi poplavne nevarnosti - (PS) srednja poplavna nevarnost
- razredi poplavne nevarnosti - (PM) mala poplavna nevarnost
- razredi poplavne nevarnosti - (PP) preostala poplavna nevarnost
- erozijsko območje - običajni zaščitni ukrepi
- ekološko pomembno območje (EPO)

Sever

Z V

J

naročnik:	Ministrstvo za vzgojo in izobraževanje Masarykova ulica 16 1000 Ljubljana
pripravljalec:	Občina Sevnica Glavni trg 19a 8290 Sevnica
načrtovalec:	Savaprojekt Krško, d. d. Cesta krških žrtev 59 8270 Krško

Savaprojekt krško družba za razvoj, projektiranje, konzalting, inženiring d.d. Cesta krških žrtev 59 8270 Krško Slovenija

prostorski akt:	OBČINSKI PODROBNI PROSTORSKI NAČRT SREDNJA ŠOLA SEVNICA		
OPN:	Petra Žarn, u.d.i.g.	ZAPS 2193 PPN	
SP:	Silvija Umek Toth, d.i.g.	IZS G-4766	
grafični načrt:	UREDITVE POTREBNE ZA OBRAMBO TER VARSTVO PRED NARAVNIMI IN DRUGIMI NESREČAMI, VKLJUČNO ZA VARSTVO PRED POŽAROM		
faza:	predlog		
datum:	merilo:	ID št. PIA:	št. grafičnega načrta:
julij 2024	1:1000	3890	B7

Ta načrt velja za popolnoma določene namene.

A3.2