


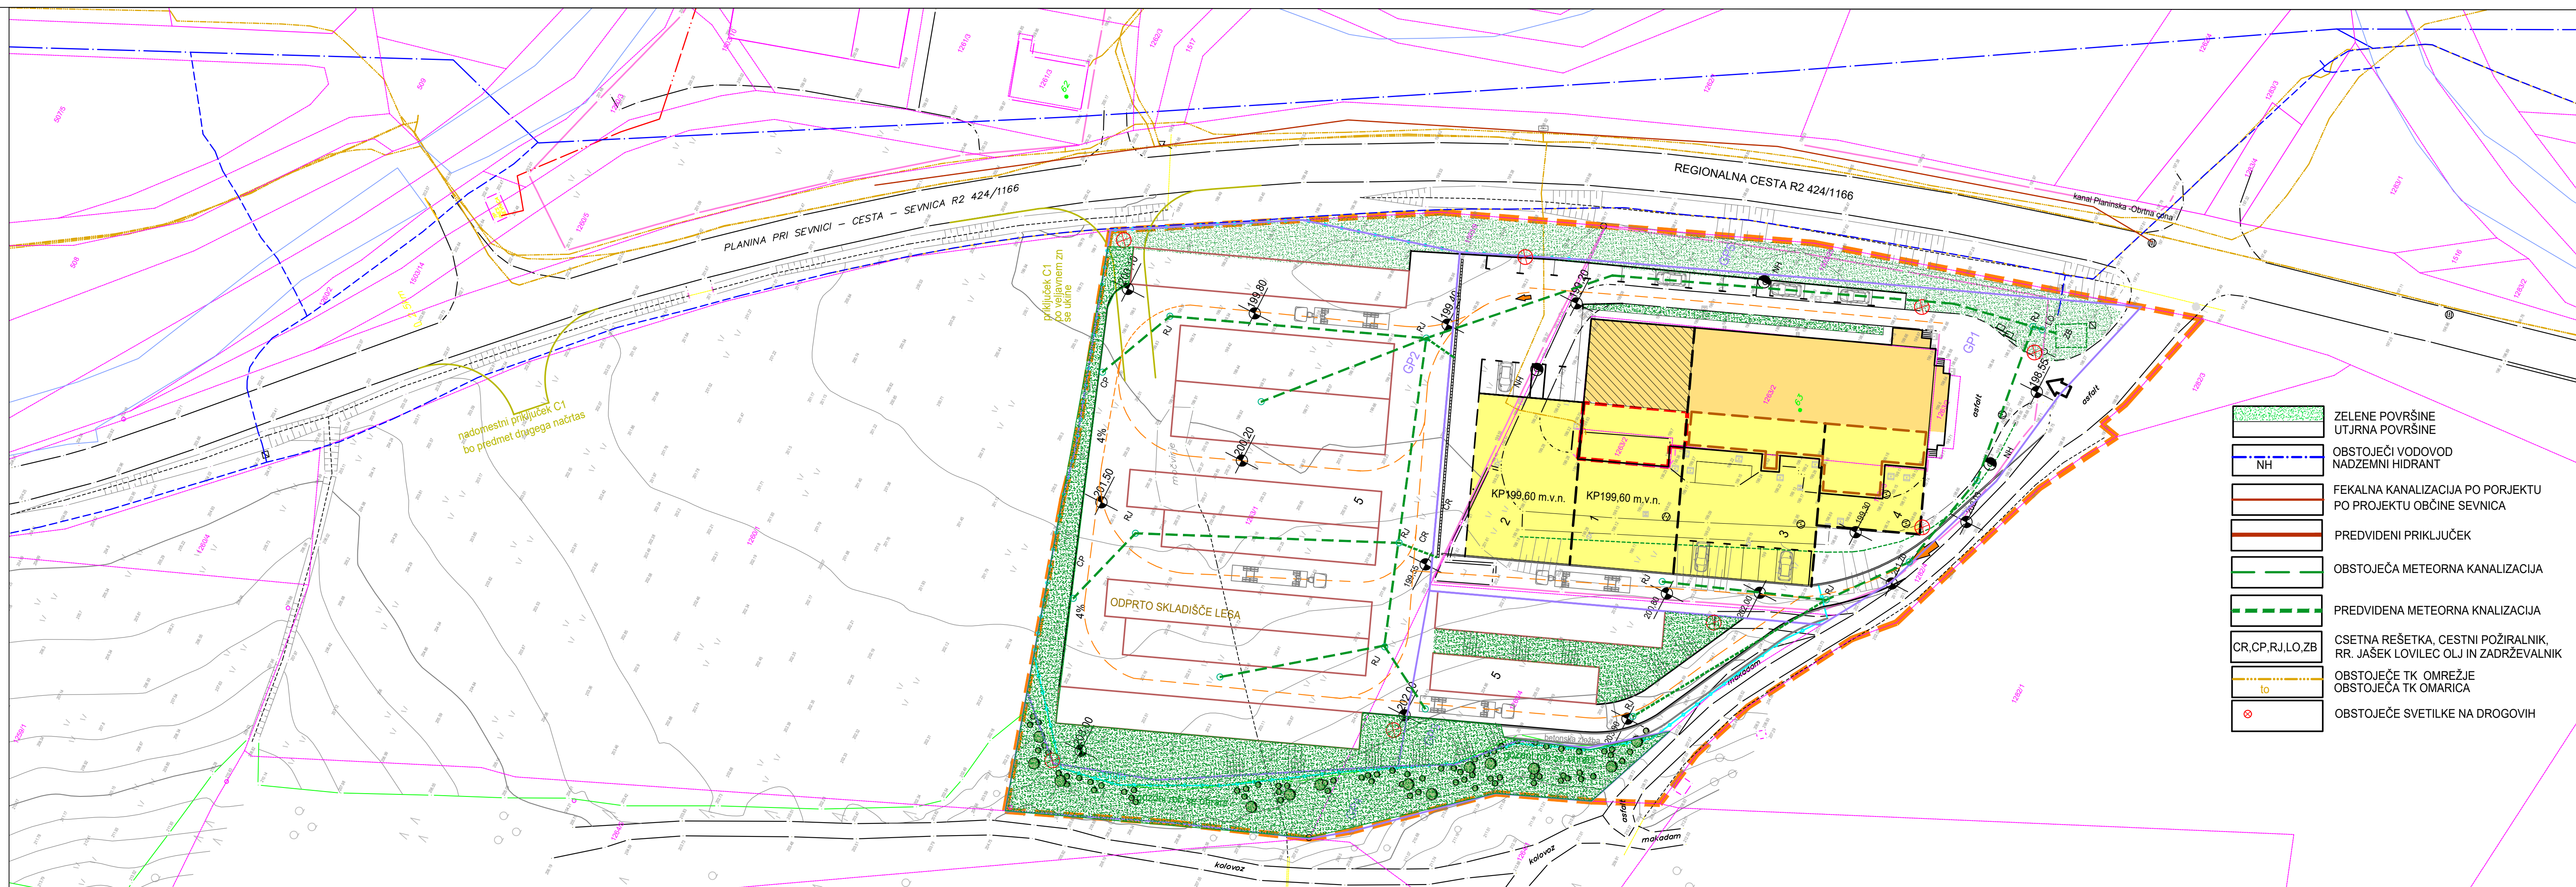

- ZELENE POVRŠINE
UTJRNA POVRŠINE
- OBSTOJEČI VODOVOD
NADZEMNI HIDRANT
- FEKALNA KANALIZACIJA PO PORJEKTU
PO PORJEKTU OBČINE SEVNICA
- PREDVIDENI PRIKLJUČEK
- OBSTOJEČA METEORNA KANALIZACIJA
- PREDVIDENA METEORNA KANALIZACIJA
- CSETNA REŠETKA, CESTNI POŽIRALNIK,
RR. JAŠEK LOVILEC OLJ IN ZADRŽEVALNIK
- OBSTOJEČE TK OMREŽJE
OBSTOJEČA TK OMARICA
- OBSTOJEČE SVETILKE NA DROGOVIH

SPREMEMBE IN DOPOLNITVE IC INES SEVNICA ZN 31

- MEJA OBMOČJA SD ZN 31 A=13711,51m2
IN VPLIVNO OBMOČJE
- OBSTOJEČA PARCELNA MEJA
NOVA PARCELNA MEJA
- GRADBENE PARCELE
- OBSTOJEČI PROIZVODNI OBJEKT -PEKARNA
- PREDVIDENE DOZIDAVE - NADSTREŠNICA: 1. I.FAZA , 2,3,4 SE GRADI
PO POTREBI INVESTITORJA
- SPREMEMBA NAMEMBNOSTI PEKARNE V SKLADIŠČE I. FAZA
- ODPRTE SKLADIŠČNE POVRŠINE ZA LES IN HLODE
SMER VOŽNE
- RUŠITVE I.FAZA
- RUŠITVE PO POTREBI ALI REKONSTRUKCIJE Z NADZIDAVO
- NOVI PODPORNİ ZID VIŠINE DO 3,5m
- OBSTOJEČA OGRAJA, KI SE OB PROMETNICAH OHRANI, ZNOTRAJ
OBMOČJA PA SE GLEDE NA FAZE GRADNJE PRESTAVI
NOVA OGRAJA
- PARKRIŠČA, OBSTOJEČI DOSTOP, NOVI DOSTOP



DEMIDA ARHITEKTURA d.o.o.
Prešernova ulica 1, 8290 SEVNICA
tel: 07 81 84 059

števila:	SD ZN 31- 17/2020 izhodišče
vsebina:	PRIKAZ PROMETNE KOMUNALNE IN ENERGETSKE INFRASTRUKTURE M1:500
investitor:	MAK PREVOZI IN LESENE STORITVE, MARKO KRAJNC s.p. Prvomajska ulica 7, 8290 SEVNICA
projektant:	DAVID TUŠAR , univ.dipl.ing.arh. <i>DT</i>
direktor:	DAVID TUŠAR , univ.dipl.ing.arh. <i>DT</i>
datum:	VIII. 2020
št. grafi. priloge:	3