

# HIDRAVLIČNE IZBOLJŠAVE V OBČINI SEVNICA

## Odsek 2: Vodovod Sevnica - Nova gora



### (odsek Log - Orle)

#### LEGENDA GRABENE SITUACIJE



- predvideni vodovod NL DN 100
- predvideni vodovod NL DN 125
- predvideni vodovod PE d125/102.2
- obst. vodovod
- plinovod
- obst. el. NN. nadzemni kablovod
- obst. el. NN. podzemni kablovod
- obst. el. SN 20 kV podzemni vod
- obst. el. SN 20 kV nadzemni vod
- obst. el. VN 110 kV daljnovod
- obst. TK zračni vod
- obst. TK podzemni vod
- GOTO – GVO
- javna razsvetljava
- kanalizacija

- 1234/56 tangirana parcela KO Log; privatna last
- 1234/56 tangirana parcela KO Log; last RS
- 1234/56 tangirana parcela KO Log; last Občina Sevnica
- 1234/56 tangirana parcela KO Hubajnica; privatna last

#### TANGIRANJE PRENOSNEGA PLINOVOVA R42, MRP Brestanica–MRP Sevnica v 12.945 m'

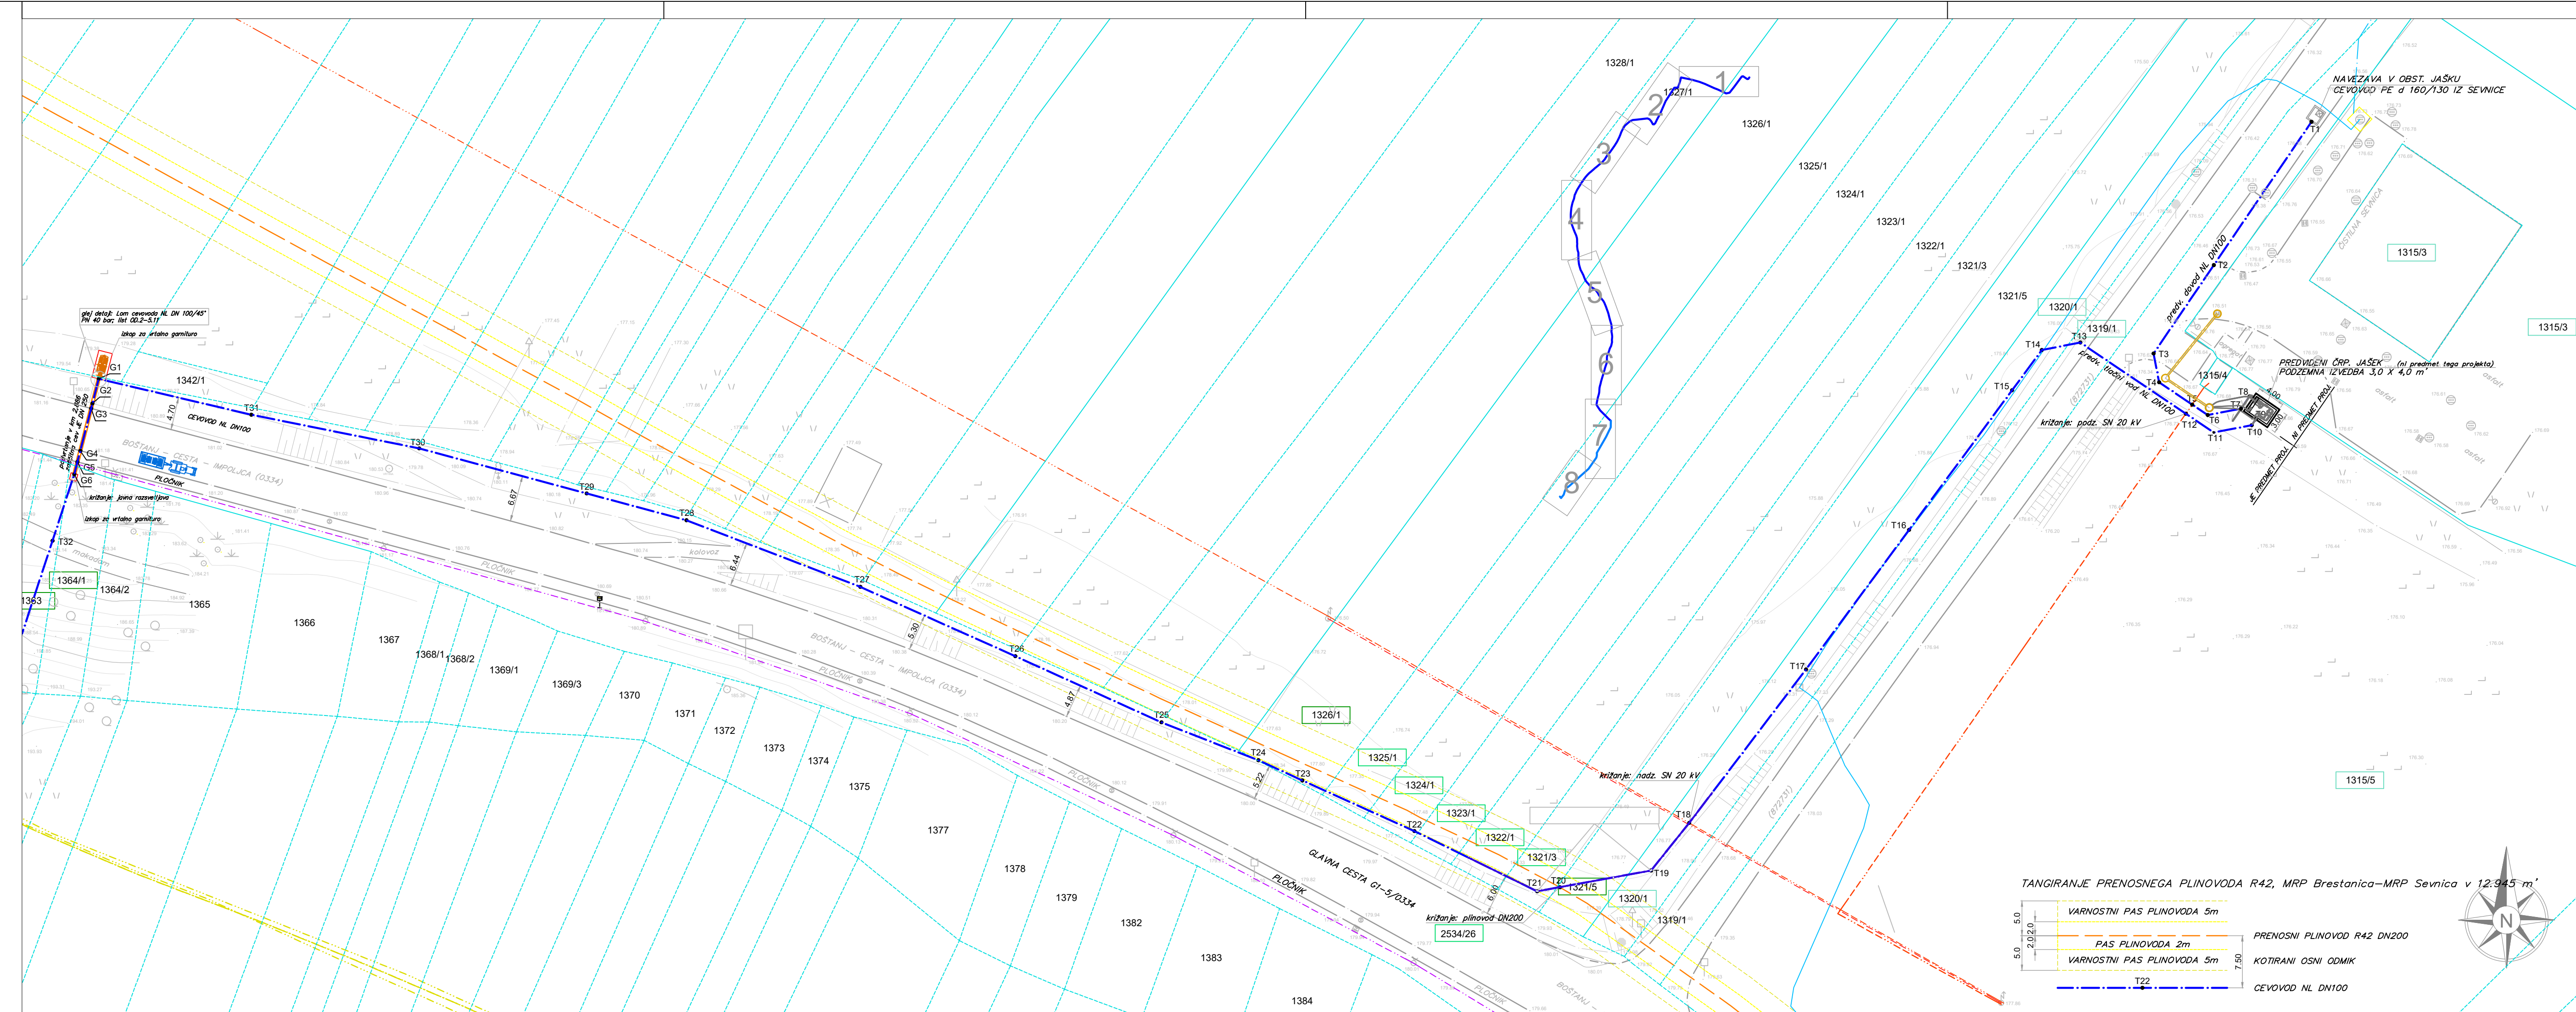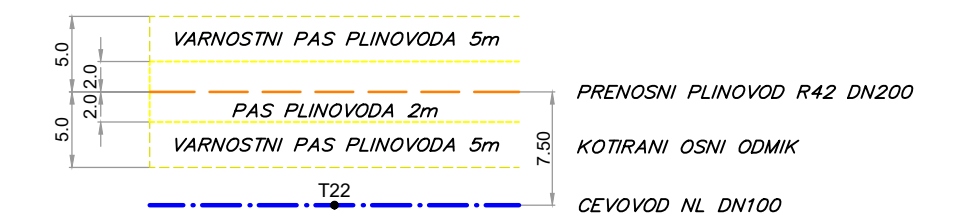

#### TANGIRANJE PRENOSNEGA PLINOVOVA R42, MRP Brestanica–MRP Sevnica v 12.945 m'

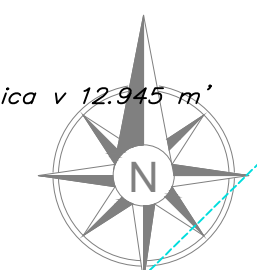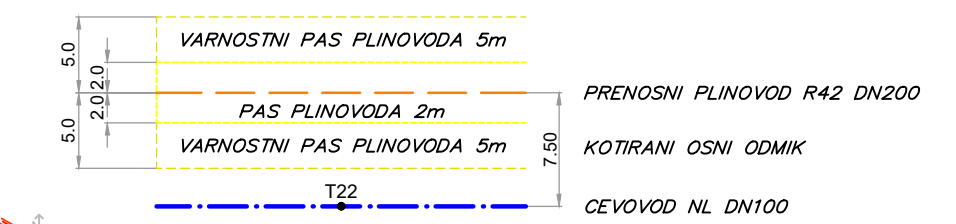

Naročnik:  OBČINA SEVNICA Glavni trg 19a 8290 Sevnica		Objekt: HIDRAVLIČNE IZBOLJŠAVE V OBČINI SEVNICA Odsek 2: Vodovod Sevnica - Nova gora (odsek Log - Orle)	
Izvajalec:  KOMUNALA SEVNICA Naselje heroja Maroka 17 8290 Sevnica		Naslov risbe: GRABENA SITUACIJA	
Podizvajalec:  VODA projekt Andrej Sotelšek s.p. Brežje pri Bojsnem 12 8254 Globoko		Merilo: 1:500   Št.risbe: OD.2-2.1	
Odgovorni vodja projekta: Mitja UDOVČ, d.i.gradb.	Id. št.: IZS G-3093	Datum: 11/2020	Podpis:
Odgovorni projektant: Andrej SOTELŠEK, d.i.str.	IZS S-1571	11/2020	
Projektant: Andrej SOTELŠEK, d.i.str.	IZS S-1571	11/2020	
Obdelal: Andrej SOTELŠEK, d.i.str.	IZS S-1571	11/2020	
Faza: PZI	Št. proj.: 1807-SEV/002	Št. načrta: 1807-SEV/002	Datum: november 2020
Ime datoteke: C:\Delo 4\Sevnica\VODOVOD\vodovod Log - Orle\PZI			
št. odseka: 0334	arhivska št.: 0014.00	faza/objekt: 002.2251	šifra risbe: G.302
prostor za črtno kodo:			