




# HIDRAVLIČNE IZBOLJŠAVE V OBČINI SEVNICA

## Odsek 2: Vodovod Sevnica - Nova gora

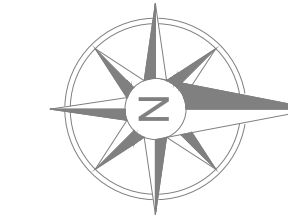

### LEGENDA GRADBENE SITUACIJE

- predvideni vodovod NL DN 100
  - - - predvideni vodovod NL DN 125
  - · - · - predvideni vodovod PE d125/102.2
  - obst. vodovod
  - - - plinovod
  - · - · - obst. el. NN, nadzemni kablovod
  - · - · - obst. el. NN, podzemni kablovod
  - · - · - obst. el. SN 20 kV, nadzemni vod
  - · - · - obst. el. SN 20 kV, podzemni vod
  - · - · - obst. el. VN 110 kV, daljnovod
  - · - · - obst. TK, zračni vod
  - · - · - obst. TK, podzemni vod
  - · - · - GOSO - GVO
  - · - · - javna razsvetljava
  - · - · - kanalizacija
- 
- 1234/56 tangirana parcela KO Log; privatna last
  - 1234/56 tangirana parcela KO Log; last RS
  - 1234/56 tangirana parcela KO Log; last Občina Sevnica
  - 1234/56 tangirana parcela KO Hubajnica; privatna last
- 
- CEVOVOD NL DN100/PE d125**
- 1234/56 meja vodnega telesa (5m)
  - VODNO TELO zg. rob brežine
  - BREŽINA VODOTOKA rob dna vodotoka
  - DNO VODOTOKA rob dna vodotoka
  - BREŽINA VODOTOKA zg. rob brežine
  - VODNO TELO meja vodnega telesa (5m)
- 1234/56 kotiran odkim od vodnega telesa

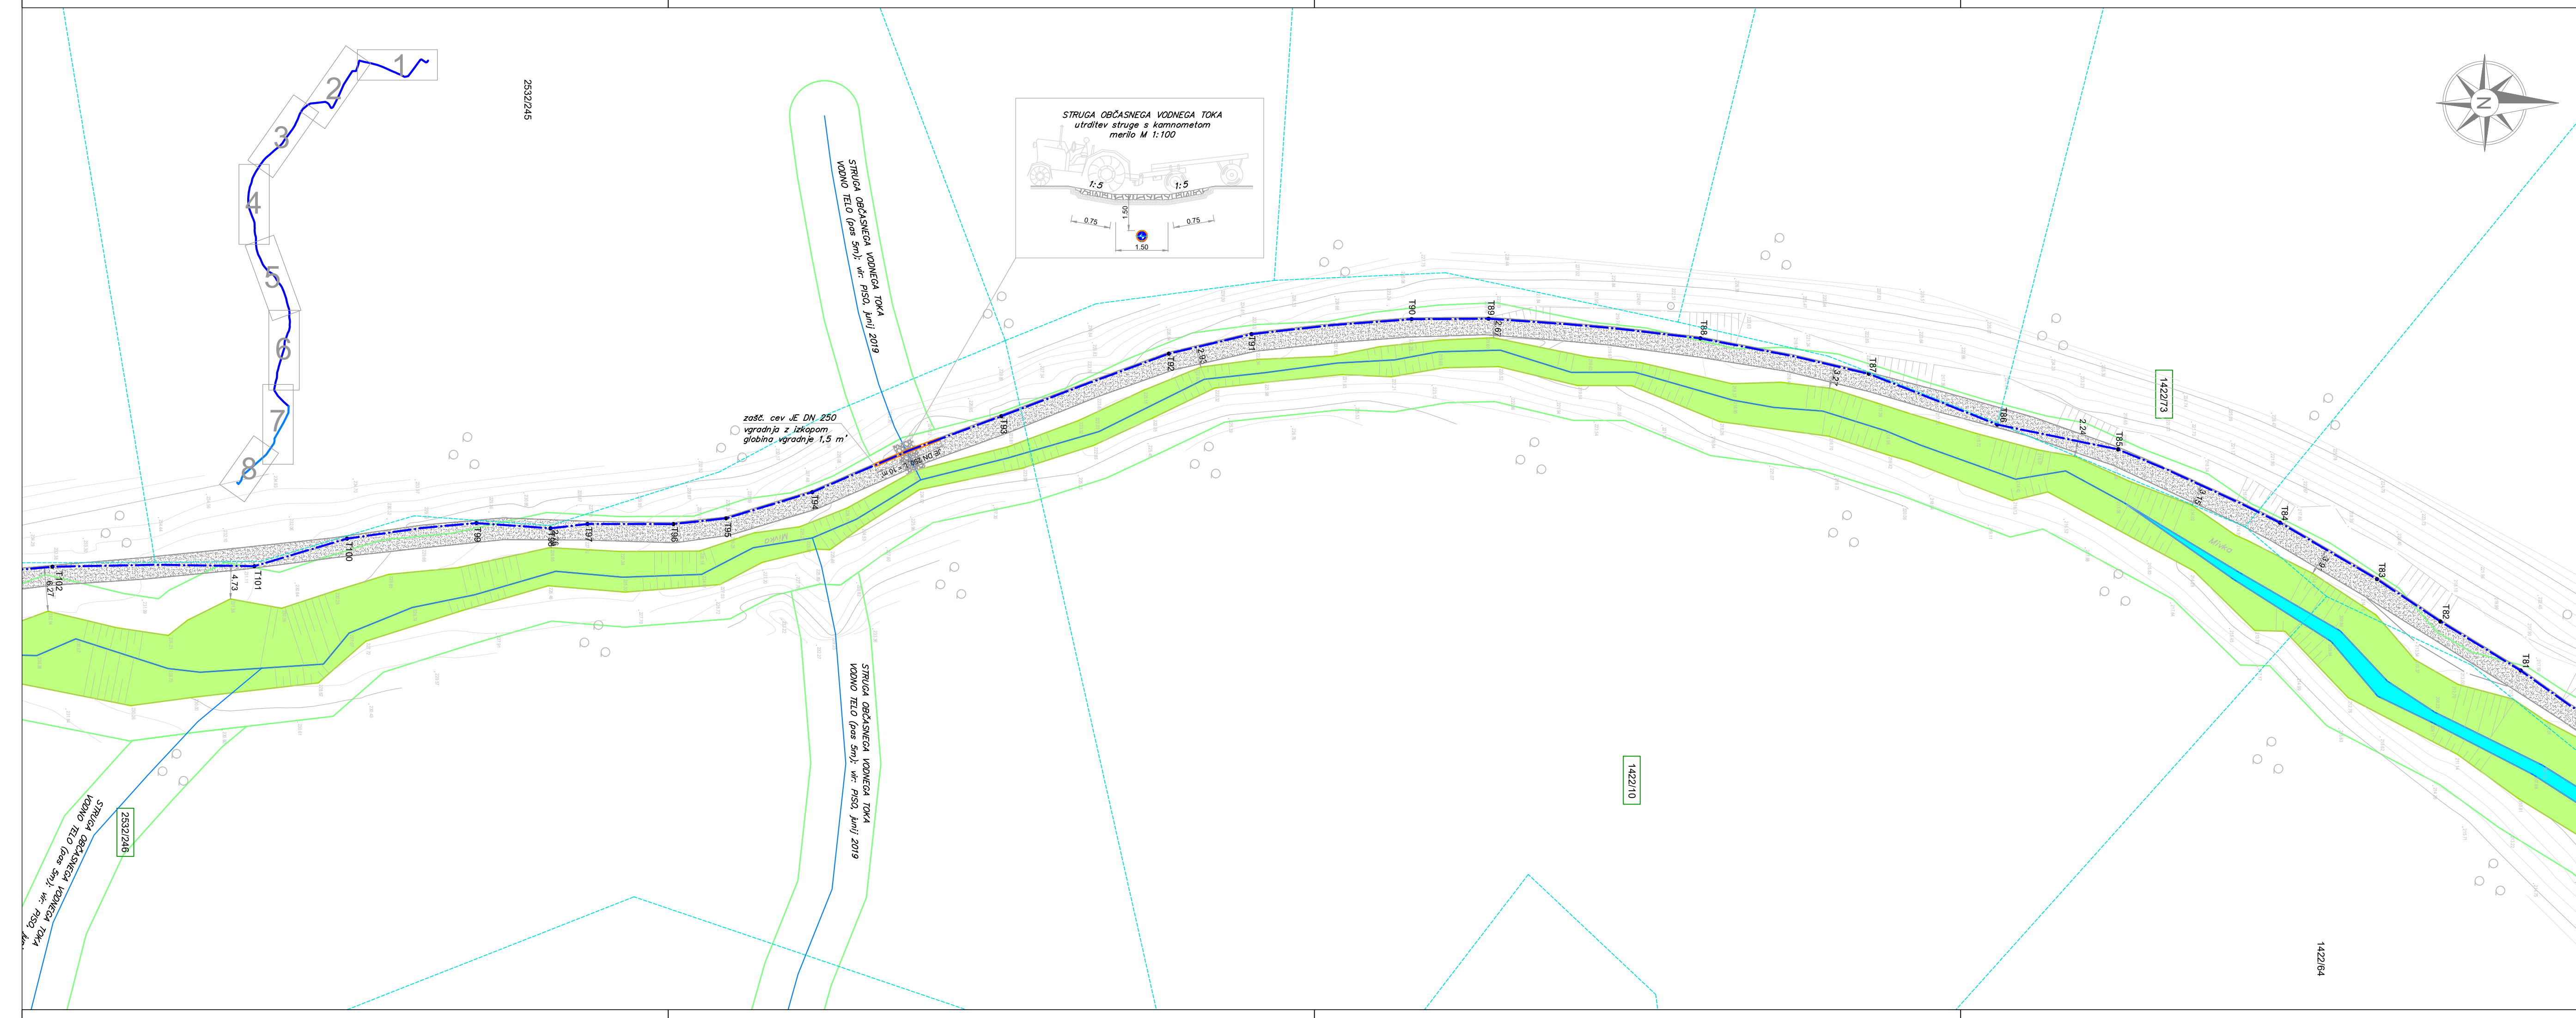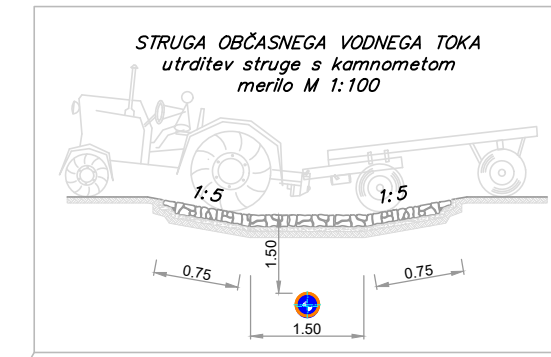

Št. proj.:	Opis spremembe:	Datum:	Podpis:
Naročnik:	<b>OBČINA SEVNICA</b> Glavni trg 19a 8290 Sevnica	Objekt: <b>HIDRAVLIČNE IZBOLJŠAVE V OBČINI SEVNICA</b> Odsek 2: Vodovod Sevnica - Nova gora (odsek Log - Orle)	
Izvajalec:	<b>KOMUNALA SEVNICA</b> Naselje heroja Maroka 17 8290 Sevnica	Naslov risbe: <b>GRADBENA SITUACIJA</b>	
Podizvajalec:	<b>VODA projekt Andrej Sotelšek s.p.</b> Brezje pri Bojsnem 12 8254 Globoko	Merilo: 1:500	Št.risbe: OD.2-2.4
Odgovorni vodja projekta:	Ime: Mitja UDOVČ, d.i.gradb.	Id. št.: IZS G-3093	Datum: 11/2020
Odgovorni projektant:	Andrej SOTELŠEK, d.i.str.	IZS S-1571	11/2020
Projektant:	Andrej SOTELŠEK, d.i.str.	IZS S-1571	11/2020
Obdelal:	Andrej SOTELŠEK, d.i.str.	IZS S-1571	11/2020
Faza:	Št. proj.: 1807-SE/V/002	Št. načrta: 1807-SE/V/002	Datum: november 2020
PZI	Ime datoteke: C:\Delo 4\Sevnica\VODOVOD\vodovod Log - Orle\PZI		
št. odseka:	arhivska št.:	faza/objekt:	šifra risbe:
<b>0334</b>	<b>0014.00</b>	<b>002.2251</b>	<b>G.302</b>
prostor za črtno kodo:			