

HIDRAVLIČNE IZBOLJŠAVE V OBČINI SEVNICA

Odsek 2: Vodovod Sevnica - Nova gora

LEGENDA GRABENE SITUACIJE

- predvideni vodovod NL DN 100
- predvideni vodovod NL DN 125
- predvideni vodovod PE d125/102.2
- obst. vodovod
- plinovod
- obst. el. NN. nadzemni kablovod
- obst. el. NN. podzemni kablovod
- obst. el. SN 20 kV podzemni vod
- obst. el. SN 20 kV nadzemni vod
- obst. el. VN 110 kV daljnovod
- obst. TK. zračni vod
- obst. TK. podzemni vod
- CGŠO - GVO
- javna razsvetljava
- kanalizacija


1234/56 tangirana parcela KO Log; privatna last
 1234/56 tangirana parcela KO Log; last RS
 1234/56 tangirana parcela KO Log; last Občina Sevnica
 1234/56 tangirana parcela KO Hubajnica; privatna last

CEVOVOD NL DN100/PE d125

- meja vodega telesa (5m)
- zg. rob brežine
- rob dna vodotoka
- rob dna vodotoka
- zg. rob brežine
- meja vodega telesa (5m)

VODNO TELO
 BREŽINA VODOTOKA
 DNO VODOTOKA
 BREŽINA VODOTOKA
 VODNO TELO

3,96m kotiran odkim od vodnega telesa

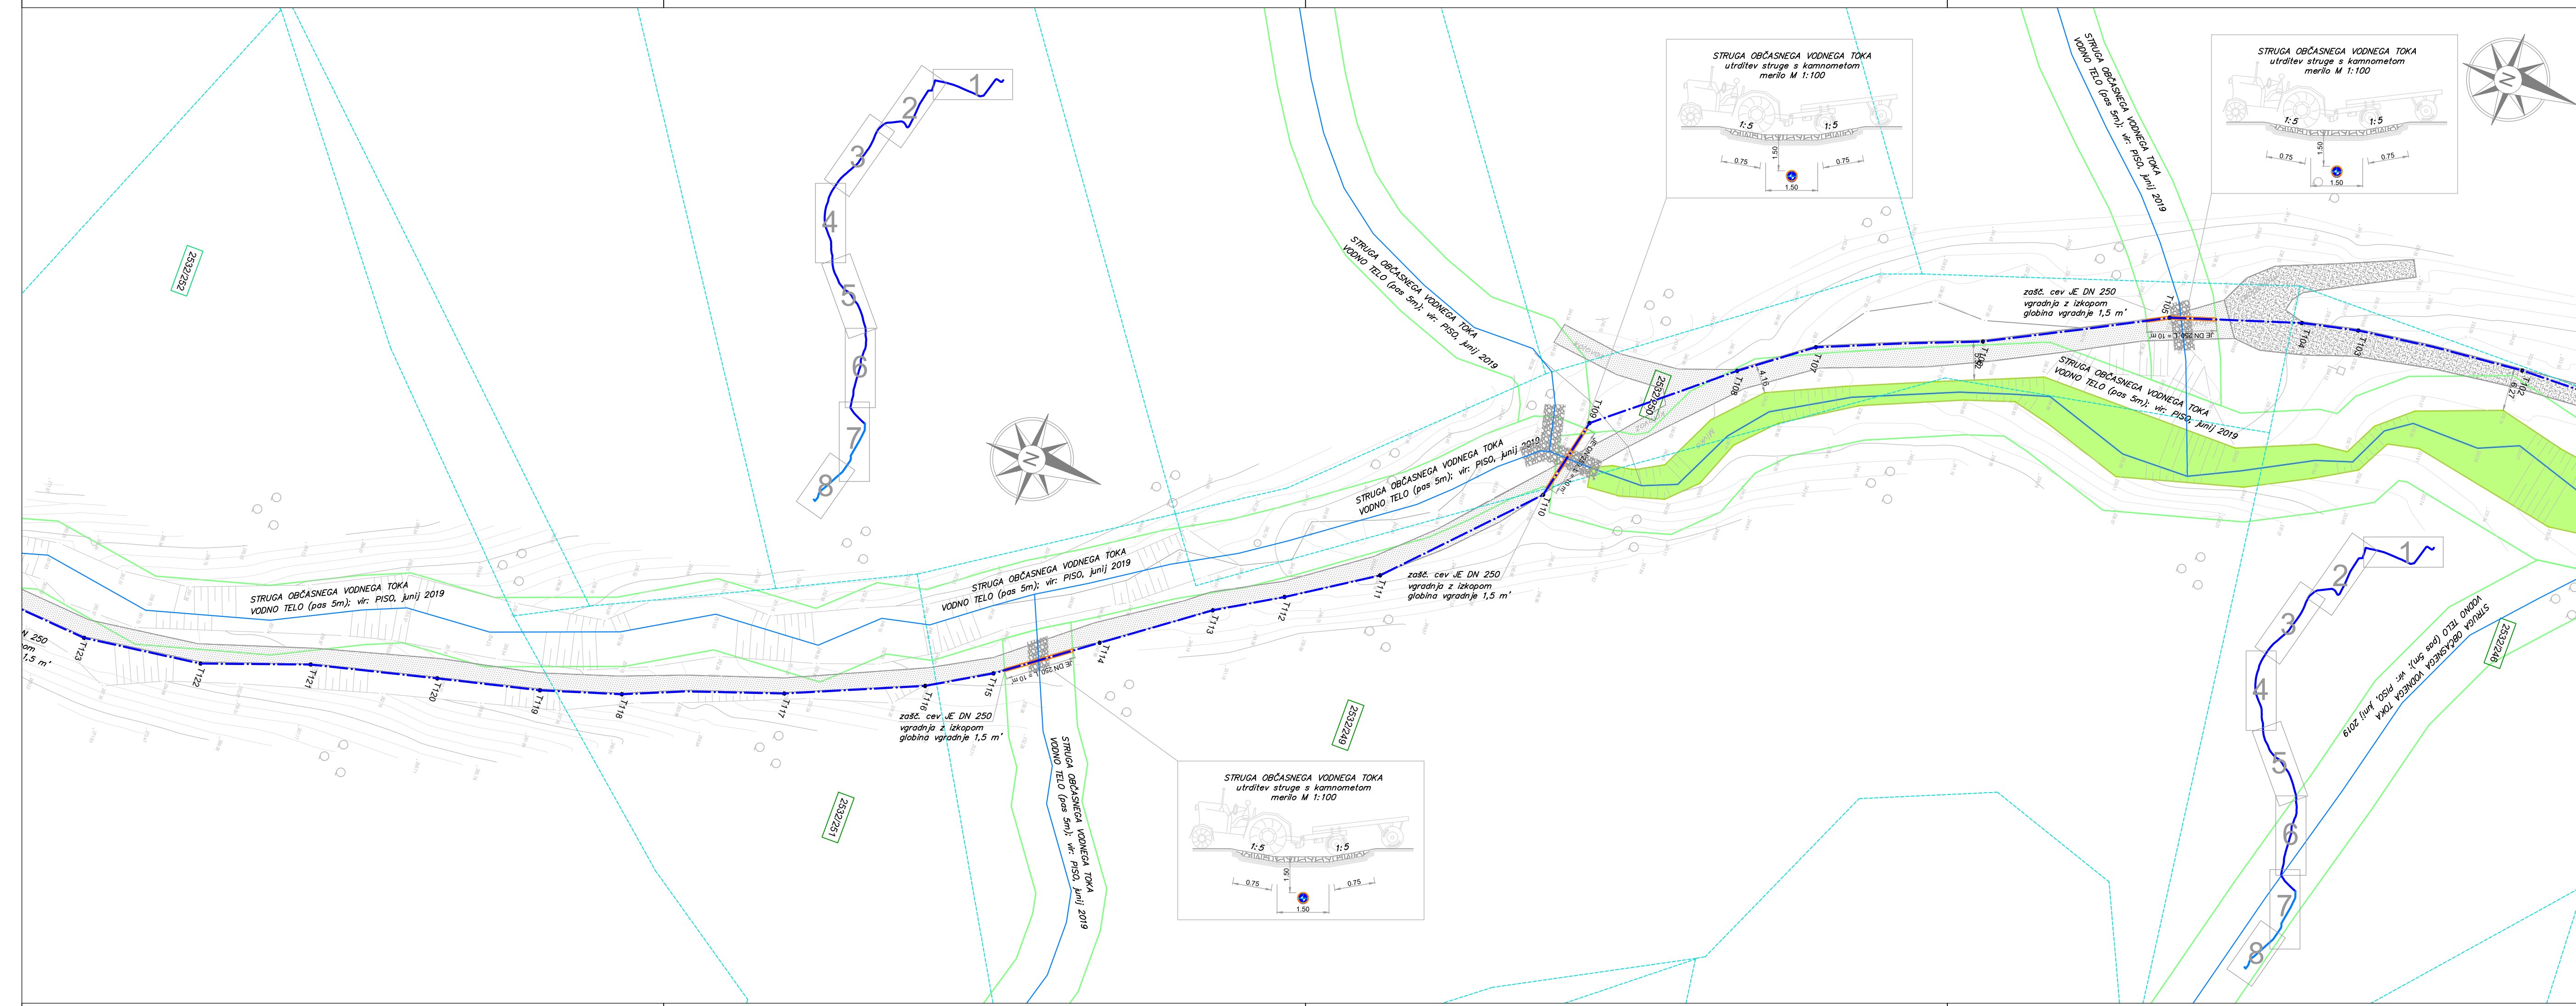

Št. proj.:	Opis spremembe:	Datum:	Podpis:
Noročnik:	OBČINA SEVNICA Glavni trg 19a 8290 Sevnica	Objekt: HIDRAVLIČNE IZBOLJŠAVE V OBČINI SEVNICA Odsek 2: Vodovod Sevnica - Nova gora (odsek Log - Orle)	
Izvajalec:	KOMUNALA SEVNICA Naselje heroja Maroka 17 8290 Sevnica	Naslov risbe: GRABENA SITUACIJA	
Podizvajalec:	VODA projekt Andrej Sotelšek s.p. Brežje pri Bojsnem 12 8254 Globoko	Merilo: 1:500	Št.risbe: OD.2-2.5
Odgovorni vodja projekta:	Ime: Mitja UDOVČ, d.i.gradb.	Id. št.: IZS G-3093	Datum: 11/2020
Odgovorni projektant:	Ime: Andrej SOTELŠEK, d.i.str.	Id. št.: IZS S-1571	Datum: 11/2020
Projektant:	Ime: Andrej SOTELŠEK, d.i.str.	Id. št.: IZS S-1571	Datum: 11/2020
Obdelal:	Ime: Andrej SOTELŠEK, d.i.str.	Id. št.: IZS S-1571	Datum: 11/2020
Faza:	Št. proj.: 1807-SEV/002	Št. načrta: 1807-SEV/002	Datum: november 2020
PZI:	C:\Delo 4\Sevnica\VODOVOD\vodovod Log - Orle\PZI		
št. odseka:	arhivska št.:	faza/objekt:	šifra risbe:
0334	0014.00	002.2251	G.302
prostor za črtno kodo:			