
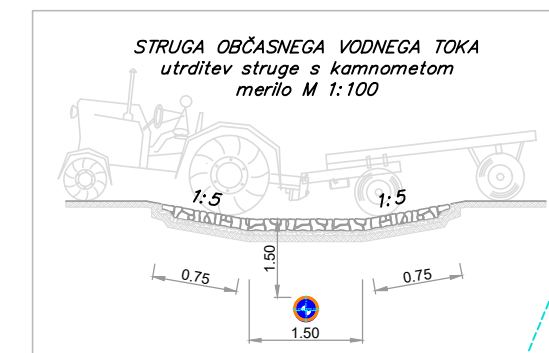


HIDRAVLIČNE IZBOLJŠAVE V OBČINI SEVNICA

Odsek 2: Vodovod Sevnica - Nova gora

LEGENDA GRADBENE SITUACIJE

- predvideni vodovod NL DN 100
 - - - predvideni vodovod NL DN 125
 - · - · - predvideni vodovod PE d125/102.2
 - obst. vodovod
 - plinovod
 - - - obst. el. NN, nadzemni kablovod
 - · - · - obst. el. NN, podzemni kablovod
 - · - · - obst. el. SN 20 kV podzemni vod
 - · - · - obst. el. SN 20 kV nadzemni vod
 - · - · - obst. el. VN 110 kV daljnovod
 - · - · - obst. TK, zračni vod
 - · - · - obst. TK, podzemni vod
 - · - · - GOSŠ - GVO
 - · - · - javna razsvetljava
 - · - · - kanalizacija
-
- 1234/56 tangirana parcela KO Log; privatna last
 - 1234/56 tangirana parcela KO Log; last RS
 - 1234/56 tangirana parcela KO Log; last Občina Sevnica
 - 1234/56 tangirana parcela KO Hubajnica; privatna last
-
- CEVOVOD NL DN100/PE d125
- meja vodnega telesa (5m) VODNO TELO kotiran odmik od vodnega telesa
 - zg. rob brežine BREŽINA VODOTOKA
 - rob dna vodotoka DNO VODOTOKA
 - rob dna vodotoka BREŽINA VODOTOKA
 - zg. rob brežine VODNO TELO
 - meja vodnega telesa (5m)

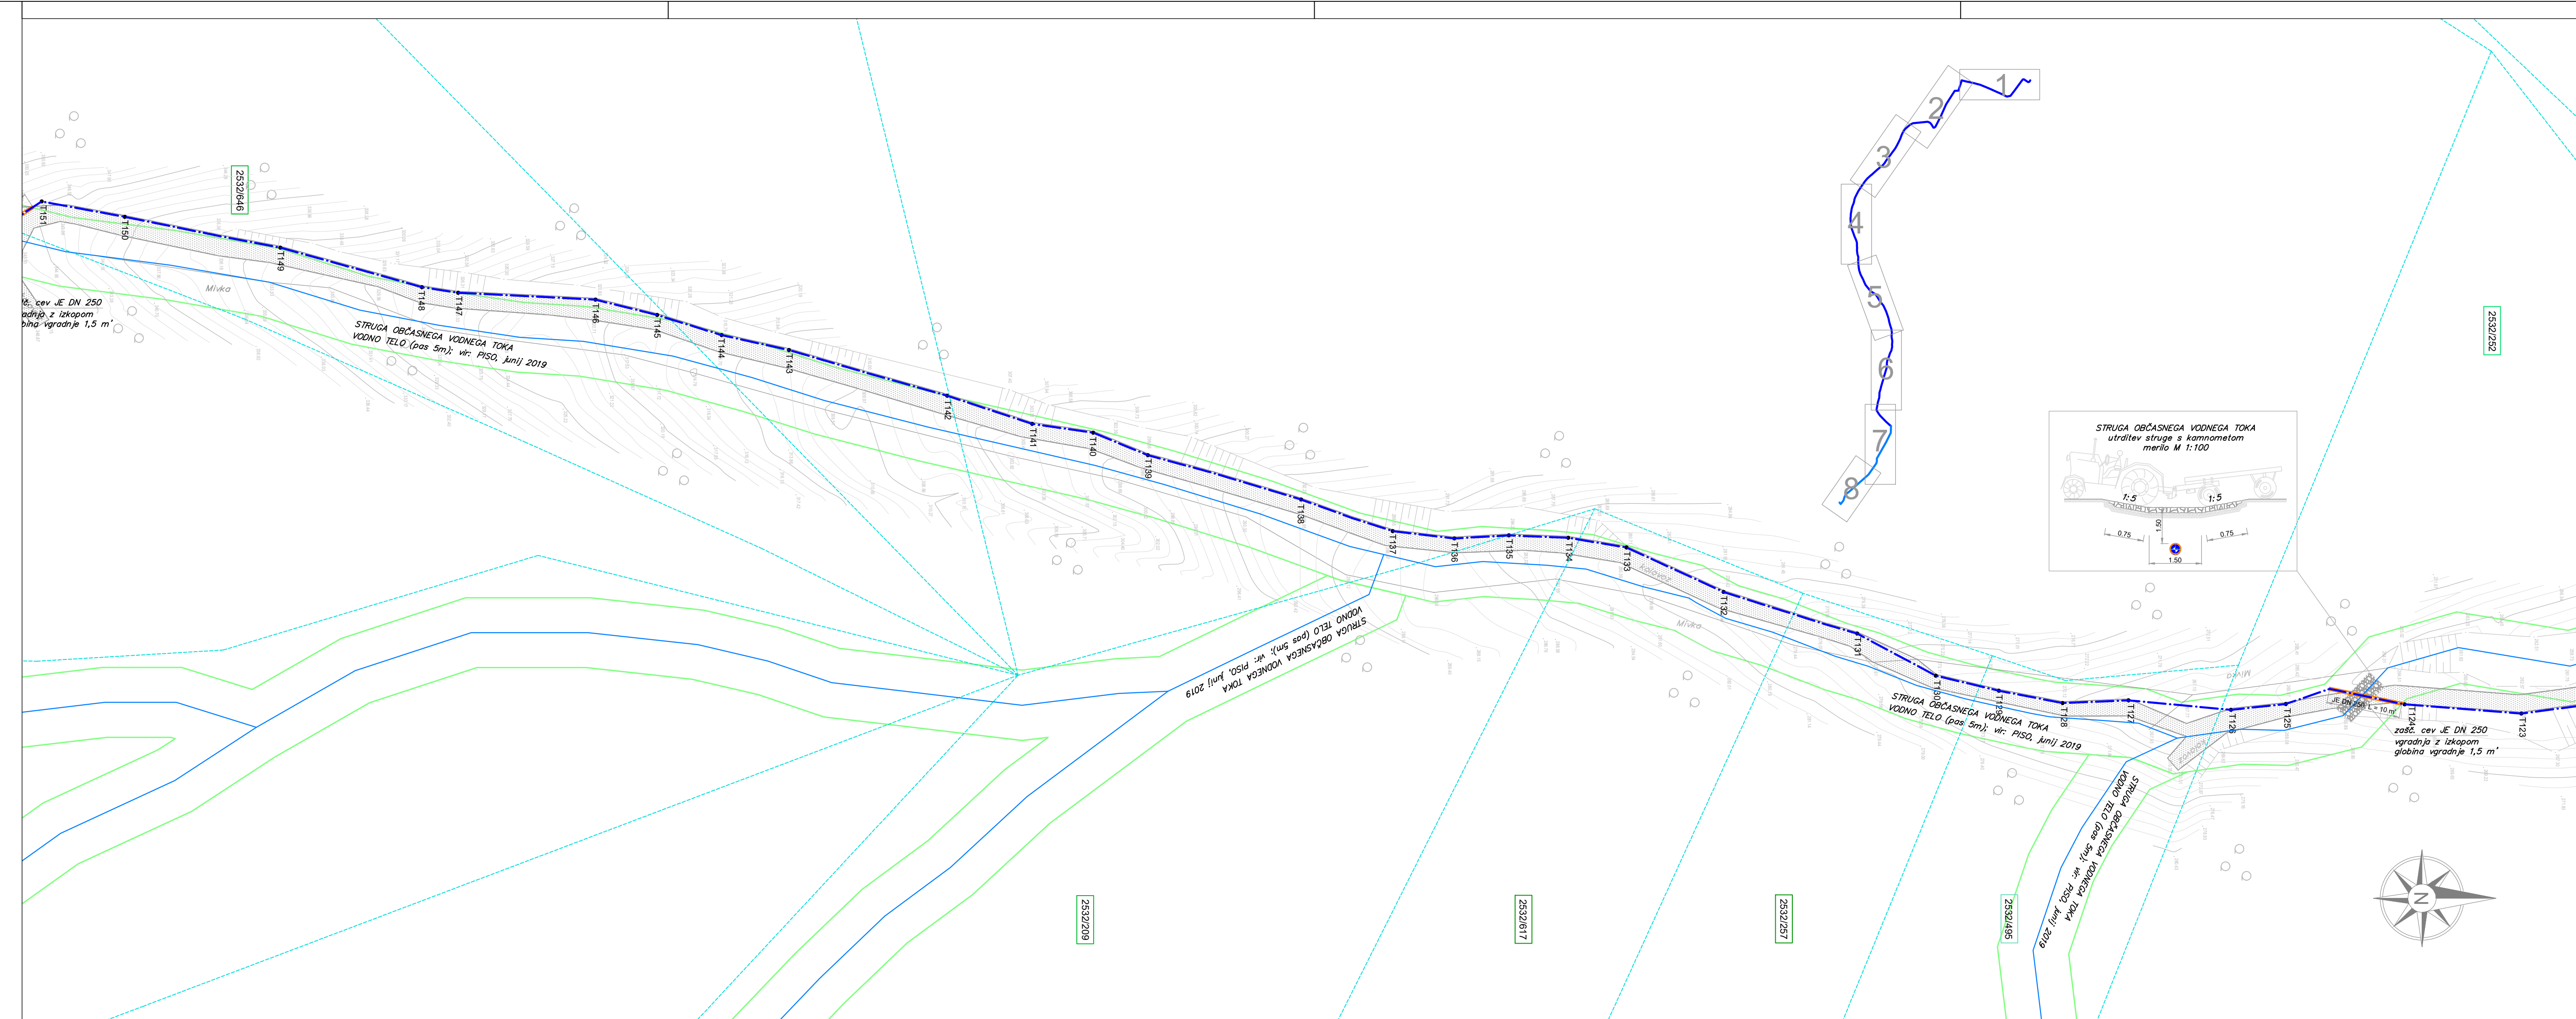

Št. proj.: Opis spremembe:		Datum:		Podpis:	
Naročnik: OBČINA SEVNICA Glavni trg 19a 8290 Sevnica		Objekt: HIDRAVLIČNE IZBOLJŠAVE V OBČINI SEVNICA Odsek 2: Vodovod Sevnica - Nova gora (odsek Log - Orle)		Naslov risbe: GRADBENA SITUACIJA	
Izvajalec: KOMUNALA SEVNICA Naselje heroja Maroka 17 8290 Sevnica		Podizvajalec: VODA projekt Andrej Sotelšek s.p. Brezje pri Bojsnem 12 8254 Globoko		Merilo: 1:500 Št.risbe: OD.2-2.6	
Odgovorni vodja projekta: Mitja UDOVČ, d.i.gradb.		Id. št.: IZS G-3093		Datum: 11/2020	
Odgovorni projektant: Andrej SOTELŠEK, d.i.str.		IZS S-1571		11/2020	
Projektant: Andrej SOTELŠEK, d.i.str.		IZS S-1571		11/2020	
Obdelal: Andrej SOTELŠEK, d.i.str.		IZS S-1571		11/2020	
Faza: PZI		Št. proj.: 1807-SE/V/002 Št. načrta: 1807-SE/V/002		Datum: november 2020 Ime datoteke: C:\Delo 4\Sevnica\VODOVOD\vodovod Log - Orle\PZI	
št. odseka: 0334		arhivska št.: 0014.00		faza/objekt: 002.2251	
šifra risbe: G.302		prostor za črtno kodo:			