
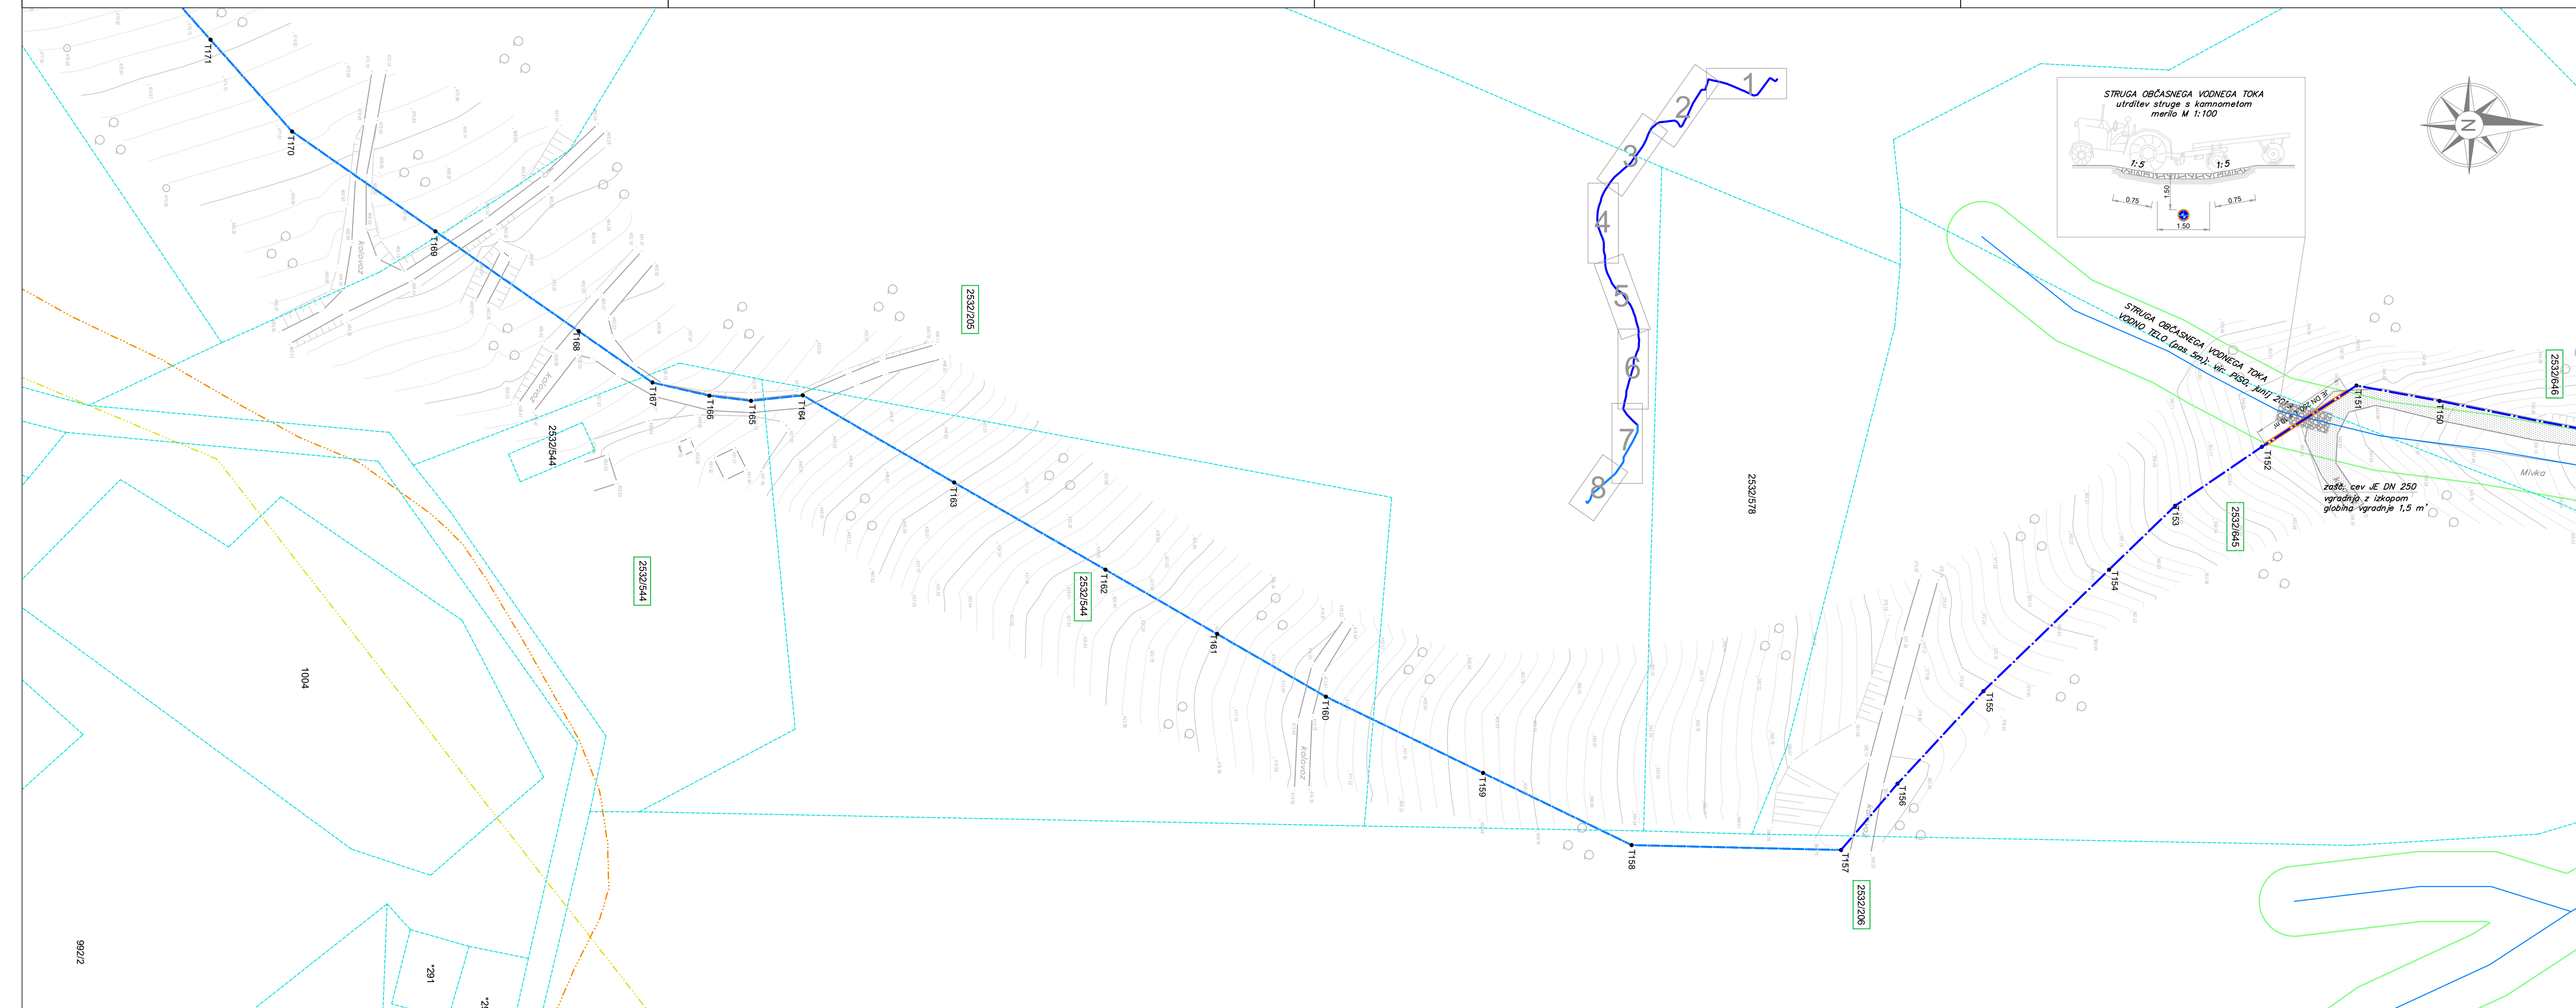
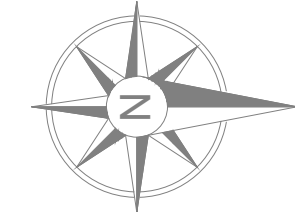


HIDRAVLIČNE IZBOLJŠAVE V OBČINI SEVNICA

Odsek 2: Vodovod Sevnica - Nova gora

LEGENDA GRABENE SITUACIJE

- predvideni vodovod NL DN 100
 - - - predvideni vodovod NL DN 125
 - · - · - predvideni vodovod PE d125/102.2
 - obst. vodovod
 - - - privatni vodovod
 - · - · - obst. el. NN, nadzemni kablovod
 - · - · - obst. el. NN, podzemni kablovod
 - · - · - obst. el. SN 20 kV, nadzemni vod
 - · - · - obst. el. SN 20 kV, podzemni vod
 - · - · - obst. el. VN 110 kV, daljnovod
 - · - · - obst. TK, zračni vod
 - · - · - obst. TK, podzemni vod
 - · - · - GOS - GVO
 - · - · - javna razsvetljava
 - · - · - kanalizacija
-
- 2532/205 tangirana parcela KO Log; privatna last
 - 2532/546 tangirana parcela KO Log; last RS
 - 2532/546 tangirana parcela KO Log; last Občina Sevnica
 - 2532/546 tangirana parcela KO Hubajnica; privatna last
-
- CEVOVOD NL DN100/PE d125**
- 2532/544 meja vodnega telesa (5m)
 - 2532/544 zg. rob brežine
 - 2532/544 rob dna vodotoka
 - 2532/544 rob dna vodotoka
 - 2532/544 zg. rob brežine
 - 2532/544 meja vodnega telesa (5m)
-
- VODNO TELO kotiran odmik od vodnega telesa
 - BREŽINA VODOTOKA
 - DNO VODOTOKA
 - BREŽINA VODOTOKA
 - VODNO TELO

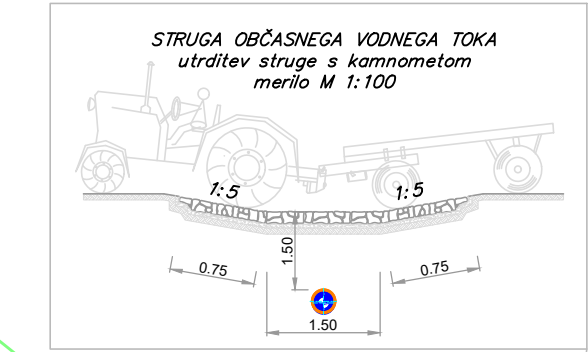

| | | | | | | | |
|---------------------------|--|--|--|--|--|--------------------|--|
| Št. proj.: | | Opis spremembe: | | Datum: | | Podpis: | |
| Naročnik: | | OBČINA SEVNICA Glavni trg 19a 8290 Sevnica | | Objekt: HIDRAVLIČNE IZBOLJŠAVE V OBČINI SEVNICA Odsek 2: Vodovod Sevnica - Nova gora (odsek Log - Orle) | | | |
| Izvajalec: | | KOMUNALA SEVNICA Naselje heroja Maroka 17 8290 Sevnica | | Naslov risbe: GRABENA SITUACIJA | | | |
| Podizvajalec: | | Voda projekt Andrej Sotelšek s.p. Brezje pri Bojsnem 12 8254 Globoko | | Merilo: 1:500 | | Št.risbe: OD.2-2.7 | |
| Odgovorni vodja projekta: | | Ime: Mitja UDOVČ, d.i.gradb. | | Id. št.: IZS G-3093 | | Datum: 11/2020 | |
| Odgovorni projektant: | | Ime: Andrej SOTELŠEK, d.i.str. | | Id. št.: IZS S-1571 | | Datum: 11/2020 | |
| Projektant: | | Ime: Andrej SOTELŠEK, d.i.str. | | Id. št.: IZS S-1571 | | Datum: 11/2020 | |
| Obdelal: | | Ime: Andrej SOTELŠEK, d.i.str. | | Id. št.: IZS S-1571 | | Datum: 11/2020 | |
| Faza: | | Št. proj.: | | Št. načrta: | | Datum: | |
| PZI | | 1807-SE/V/002 | | 1807-SE/V/002 | | november 2020 | |
| Št. odseka: | | arhivska št.: | | faza/objekt: | | šifra risbe: | |
| 0334 | | 0014.00 | | 002.2251 | | G.302 | |
| Ime datoteke: | | C:\Delo 4\Sevnica\VODOVOD\vodovod Log - Orle\PZI | | | | | |
| prostor za črtno kodo: | | | | | | | |