


HIDRAVLIČNE IZBOLJŠAVE V OBČINI SEVNICA

Odsek 2: Vodovod Sevnica - Nova gora

(odsek Log - Orle)

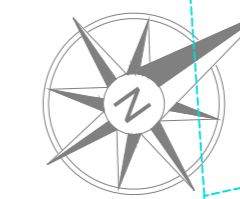


LEGENDA GRADBENE SITUACIJE

- predvideni vodovod NL DN 100
- predvideni vodovod NL DN 125
- predvideni vodovod PE d125/102.2
- obst. vodovod
- plinovod
- obst. el. NN, nadzemni kablovod
- obst. el. NN, podzemni kablovod
- obst. el. SN 20 kV, nadzemni vod
- obst. el. SN 20 kV, podzemni vod
- obst. el. VN 110 kV, daljnovod
- obst. TK, zračni vod
- obst. TK, podzemni vod
- GOŠO – GVO
- javna razsvetjava
- kanalizacija

- 1234/56 tangirana parcela KO Log; privatna last
- 1234/56 tangirana parcela KO Log; last RS
- 1234/56 tangirana parcela KO Log; last Občina Sevnica
- 1234/56 tangirana parcela KO Hubajnica; privatna last

CEVOVOD NL DN100/PE d125

- VODNO TELO meja vodnega telesa (5m)
- BREŽINA VODOTOKA zg. rob brežine
- DNO VODOTOKA rob dna vodotoka
- BREŽINA VODOTOKA rob dna vodotoka
- VODNO TELO zg. rob brežine
- VODNO TELO meja vodnega telesa (5m)

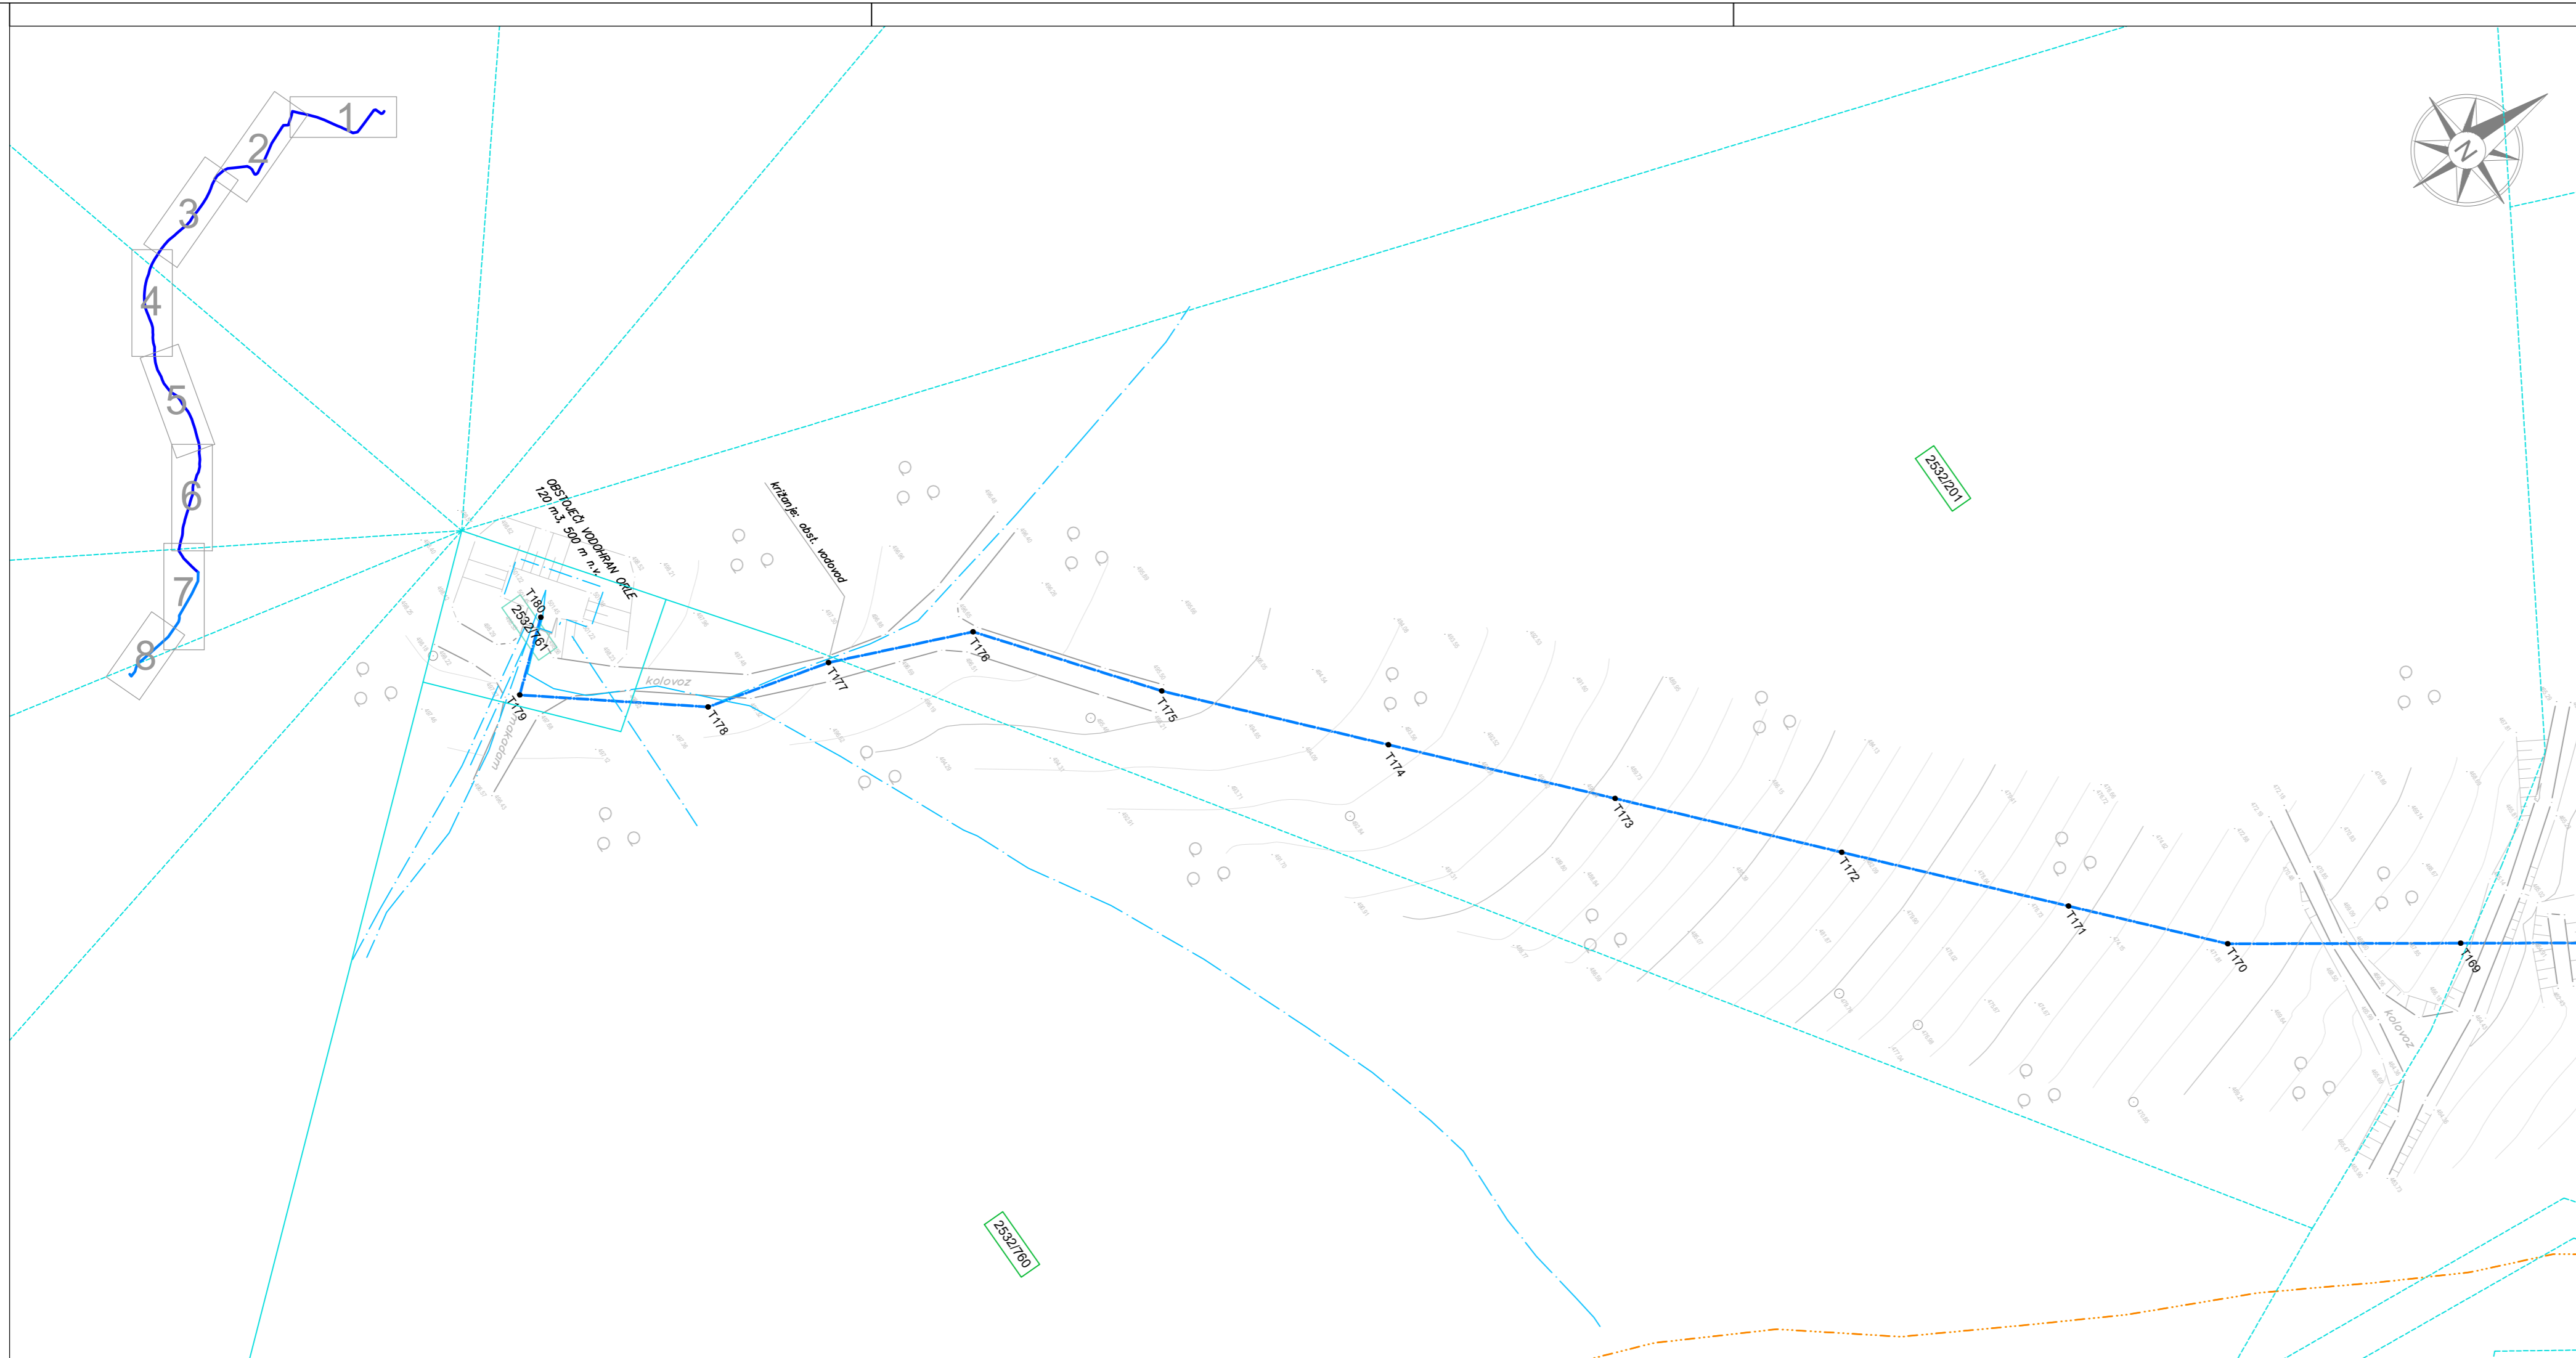

Naročnik: OBČINA SEVNICA Glavni trg 19a 8290 Sevnica		Objekt: HIDRAVLIČNE IZBOLJŠAVE V OBČINI SEVNICA Odsek 2: Vodovod Sevnica - Nova gora (odsek Log - Orle)	
Izvajalec: KOMUNALA SEVNICA Naselje heroja Maroka 17 8290 Sevnica		Naslov risbe: GRADBENA SITUACIJA	
Podizvajalec: VODA projekt Andrej Sotelšek s.p. Brezje pri Bojsnem 12 8254 Globoko		Merilo: 1:500 Št.risbe: OD.2-2.8	
Odgovorni vodja projekta: Mitja UDOVČ, d.i.gradb.	Id. št.: IZS G-3093	Datum: 11/2020	Podpis:
Odgovorni projektant: Andrej SOTELŠEK, d.i.str.	IZS S-1571	11/2020	
Projektant: Andrej SOTELŠEK, d.i.str.	IZS S-1571	11/2020	
Obdelal: Andrej SOTELŠEK, d.i.str.	IZS S-1571	11/2020	
Faza: PZI	Št. proj.: 1807-SE/V/002	Št. načrta: 1807-SE/V/002	Datum: november 2020
Ime datoteke: C:\Delo 4\Sevnica\VODOVOD\vodovod Log - Orle\PZI			
št. odseka: 0334	arhivska št.: 0014.00	faza/objekt: 002.2251	šifra risbe: G.302
prostor za črtno kodo:			