

HIDRAVLIČNE IZBOLJŠAVE V OBČINI SEVNICA

Odsek 4: Vodovod Šentjanž


merilo 1 : 500

PREDVIDENA INFRASTRUKTURA

- 123/45 tangirana parcela (k.o. 1367-Šentjanž)
- predv. cevovod NL DN 100 ali PE d125/102.2
- predv. cevovod PE d110/90
- predv. cevovod PE d90/73.6
- predv. cevovod PE d60.3/51.4
- predv. cevovod PE d50/40
- predvideni priključni električni kabel na NN omrežje
- predvideni interni električni kabel
- cev PVC DN 300 (izpust, prezračevanje)
- območje posega - 1m na vsako stran cevovoda

OBSTOJEČA INFRASTRUKTURA

- obst. vodovod
- obst. NN podzemno električno omrežje
- obst. NN nadzemno električno omrežje
- obst. SN 20 kV podzemno električno omrežje
- obst. SN 20 kV zračni kabel
- optično širokopasovno omrežje (GVO d.o.o.)
- telefonski kabel - podzemni (podatki Telekom d.o.o.)
- telefonski kabel - zračni (podatki Telekom d.o.o.)
- javna razsvetljava

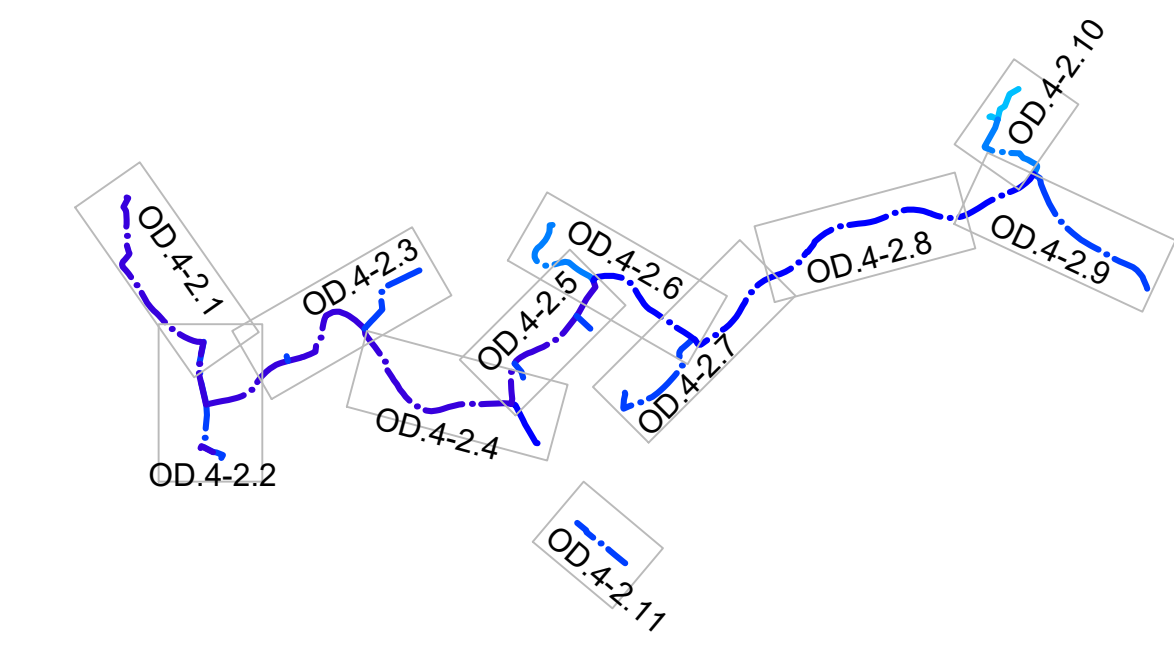


LEGENDA

- predvideni vodovod
- predvideni NN priključni električni kabel
- predvideni NN interni električni kabel
- prikaz območja gradbišča
- 123/45 parcela v zasebni lasti
- 123/45 javno dobro
- 123/45 D.L. Občina Sevnica
- 123/45 Republika Slovenija; Direkcija RS za infrastrukturo
- 123/45 Republika Slovenija; Slov. državni gozdovi d.o.o., SKZG RS
- 123/45 Republika Slovenija; Direkcija RS za vode

Naziv	X koor.	Y koor.	Naziv	X koor.	Y koor.	Naziv	X koor.	Y koor.
G1	512273,26	97324,46	G20	512277,76	97224,40	G38	512344,04	97102,06
G2	512275,34	97323,35	G21	512273,16	97218,90	G39	512351,94	97094,75
G3	512267,56	97308,69	G22	512270,16	97215,27	G40	512360,60	97088,37
G4	512269,40	97306,24	G23	512267,84	97212,66	G41	512368,12	97083,70
G5	512271,55	97303,30	G24	512266,02	97208,61	G42	512375,84	97079,39
G6	512272,41	97301,95	G25	512265,74	97206,33	G43	512384,30	97075,26
G7	512273,02	97297,02	G26	512267,15	97203,08	G44	512391,76	97072,61
G8	512273,84	97286,35	G27	512272,34	97197,40	G45	512398,75	97070,98
G9	512273,52	97277,93	G28	512275,33	97193,62	G46	512409,05	97069,94
G10	512273,01	97270,13	G29	512277,79	97190,53	G47	512404,97	97048,94
G11	512273,13	97264,69	G30	512284,17	97181,28	G48	512400,69	97026,94
G12	512274,46	97257,84	G31	512289,50	97173,43	G49	512401,66	97012,03
G13	512274,42	97255,01	G32	512297,96	97161,02	G50	512406,83	96990,10
G14	512273,62	97250,44	G33	512304,17	97149,75	Naziv X koor. Y koor.		
G15	512273,39	97245,02	G34	512309,97	97139,72	C11	512407,31	96990,22
G16	512273,99	97241,39	G35	512316,31	97131,58	C12	512402,16	97012,10
G17	512274,89	97237,84	G36	512326,33	97121,82	C13	512401,19	97026,91
G18	512277,32	97230,70	G37	512335,74	97111,43	C14	512405,47	97048,88
G19	512278,49	97226,80	G38	512344,04	97102,06	C15	512409,74	97070,86

zap.	parc.št.	KO	lastništvo/naslov
1	578	1385 - PODBORŠT	MUSAR JANEZ
2	560	1384 - ŠENTJANŽ	REPUBLIKA SLOVENIJA
3	553	1384 - ŠENTJANŽ	MUSAR MOJCA in MUSAR JANEZ

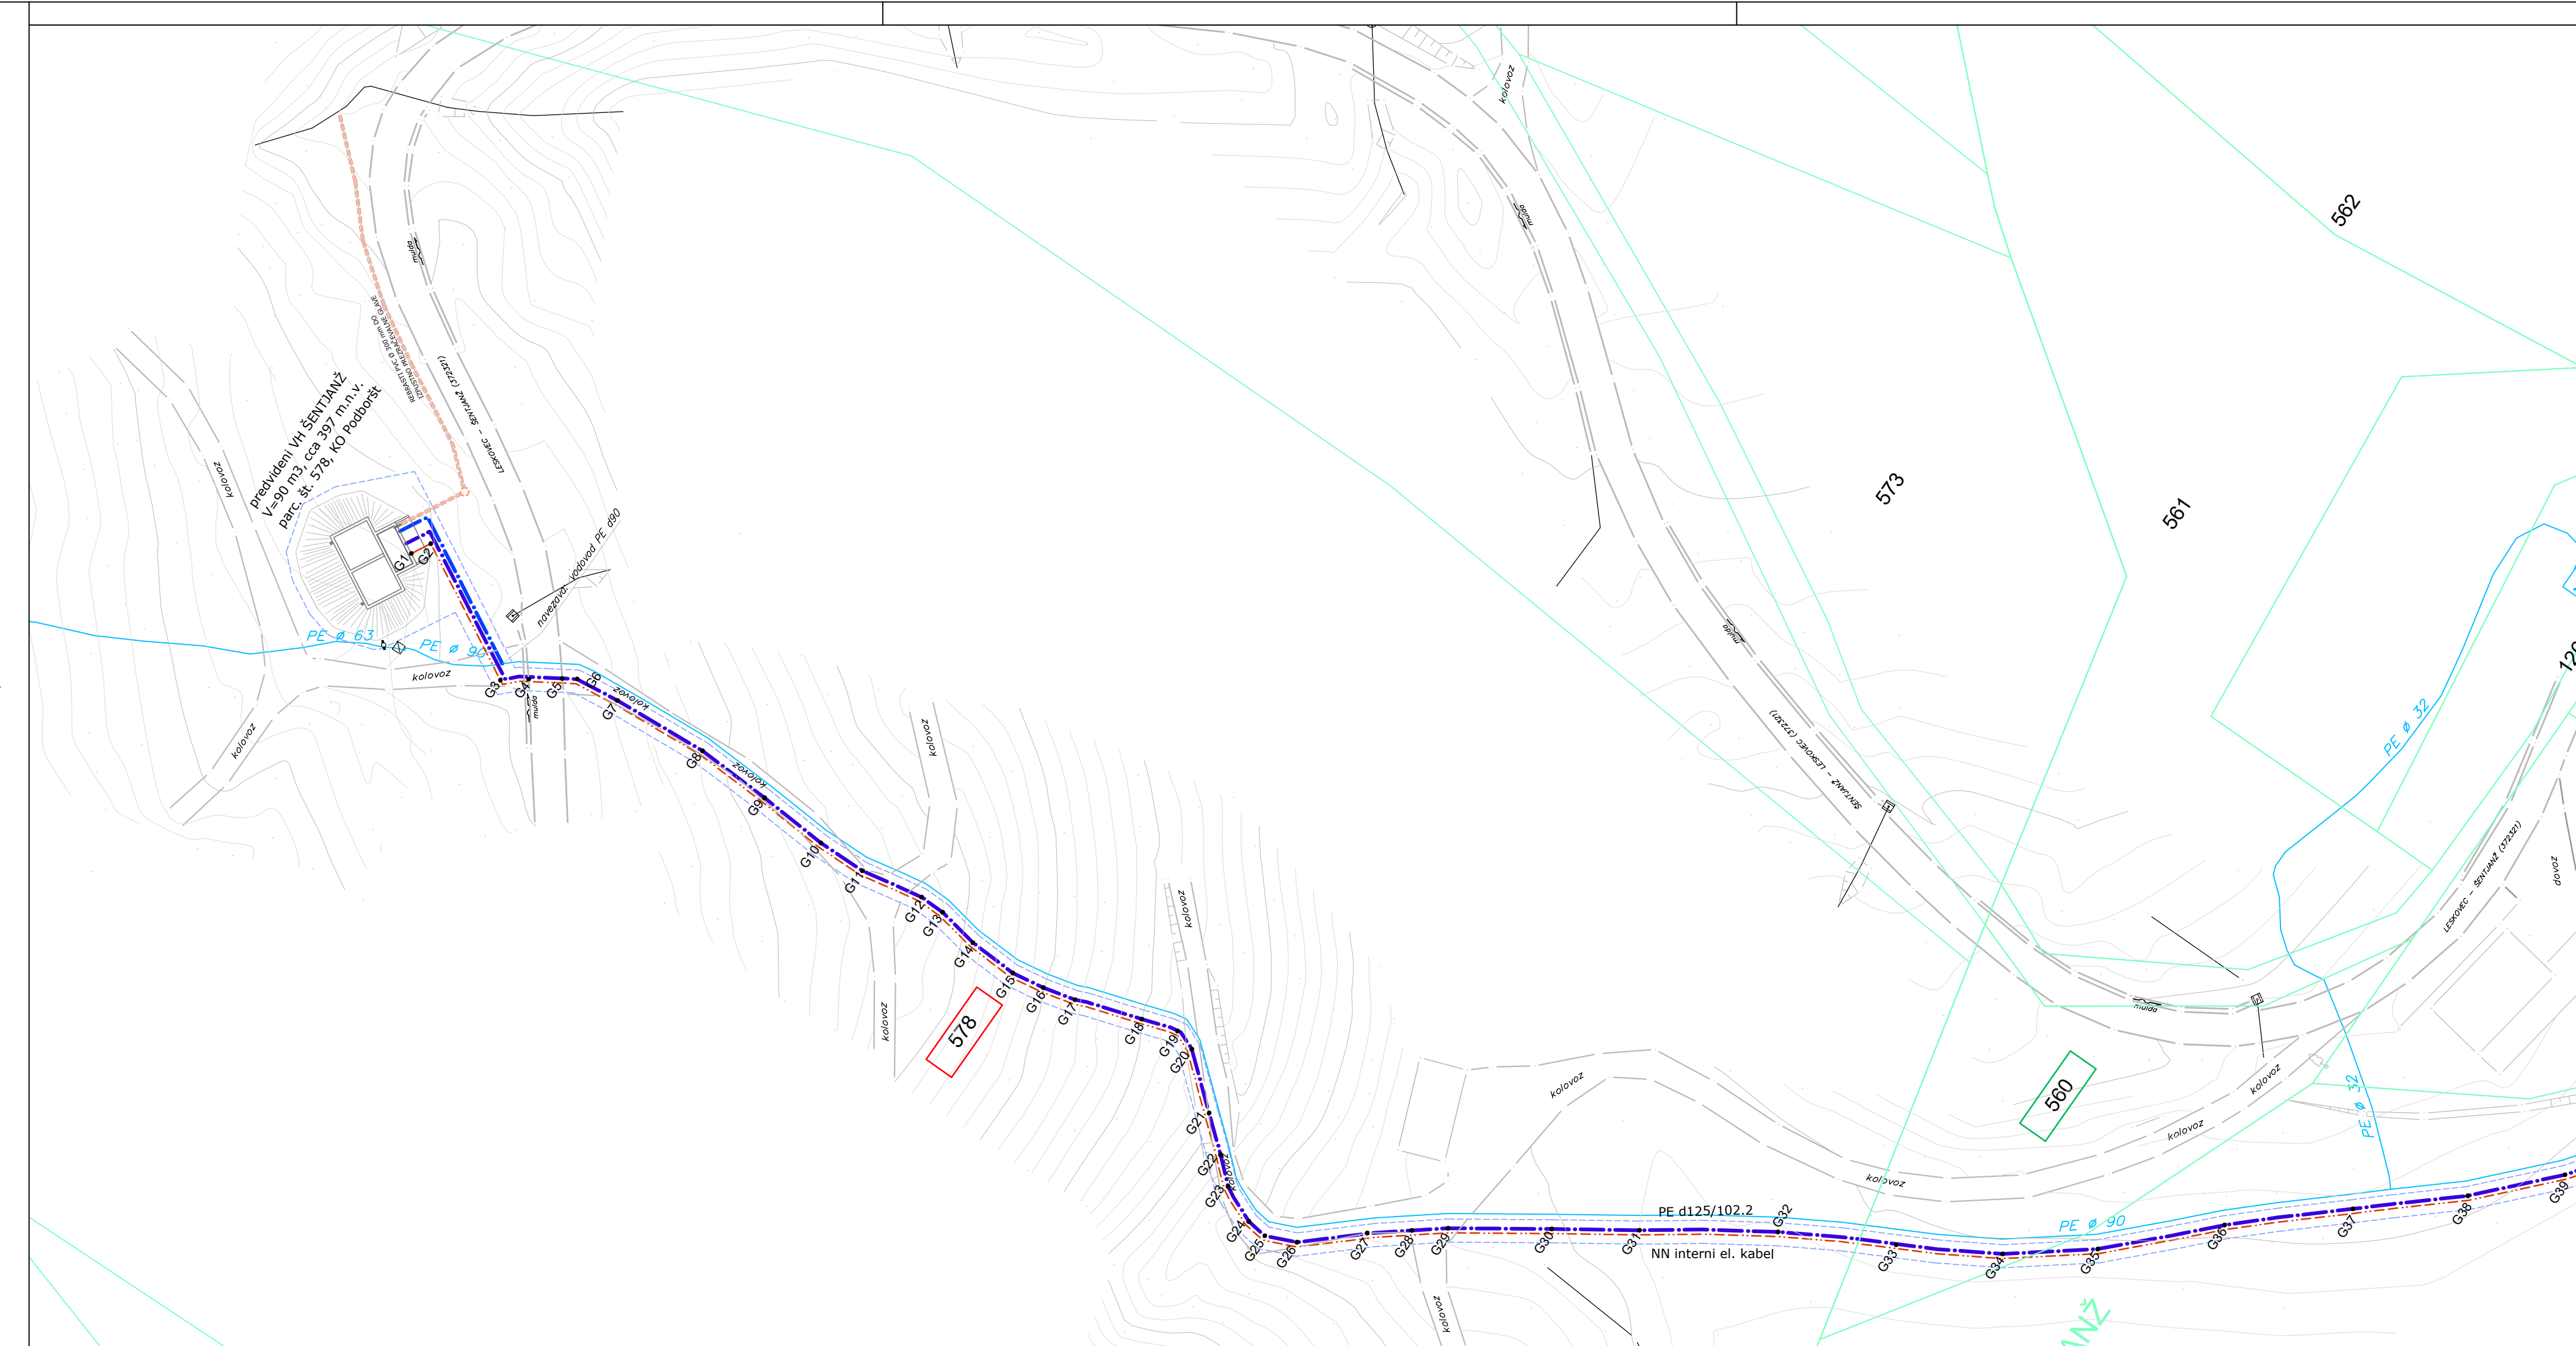

Noročnik: OBČINA SEVNICA Glavni trg 19a 8290 Sevnica		Objekt: HIDRAVLIČNE IZBOLJŠAVE V OBČINI SEVNICA Odsek 4.: Vodovod Šentjanž - povezava na vodovod Krmelj	
Izvajalec: KOMUNALA SEVNICA Naselje heroja Maroka 17 8290 Sevnica		Naslov risbe: GRADBENA SITUACIJA	
Podizvajalec: VODA projekt Andrej Sotelšek s.p. Brezje pri Bojsnem 12 8254 Globoko		Merilo: 1:500	Št.risbe: OD.4-2.1
Odgovorni vodja projekta: Mitja UDOVČ, d.i.gradb.	Id. št.: IZS G-3093	Datum: 09/2020	Podpis: _____
Odgovorni projektant: Andrej SOTELŠEK, d.i.str.	Id. št.: IZS S-1571	Datum: 09/2020	Podpis: <i>A. Sotelšek</i>
Projektant: Andrej SOTELŠEK, d.i.str.	Id. št.: IZS S-1571	Datum: 09/2020	Podpis: <i>A. Sotelšek</i>
Obdelal: Andrej SOTELŠEK, d.i.str.	Id. št.: IZS S-1571	Datum: 09/2020	Podpis: <i>A. Sotelšek</i>
Faza: PZI	Št. proj.: 1807-SEV/004	Št. načrta: 1807-SEV/004	Ime datoteke: Vodovod Šentjanž
Št. odseka: 6727	arhivska št.:	faza/objekt: 002.2251	šifra risbe: G.302
prostor za črtno kodo:			

format risbe: 950 X 297

ACAd LT 2019 Contract # 1100002263867, end date: July 25, 2022