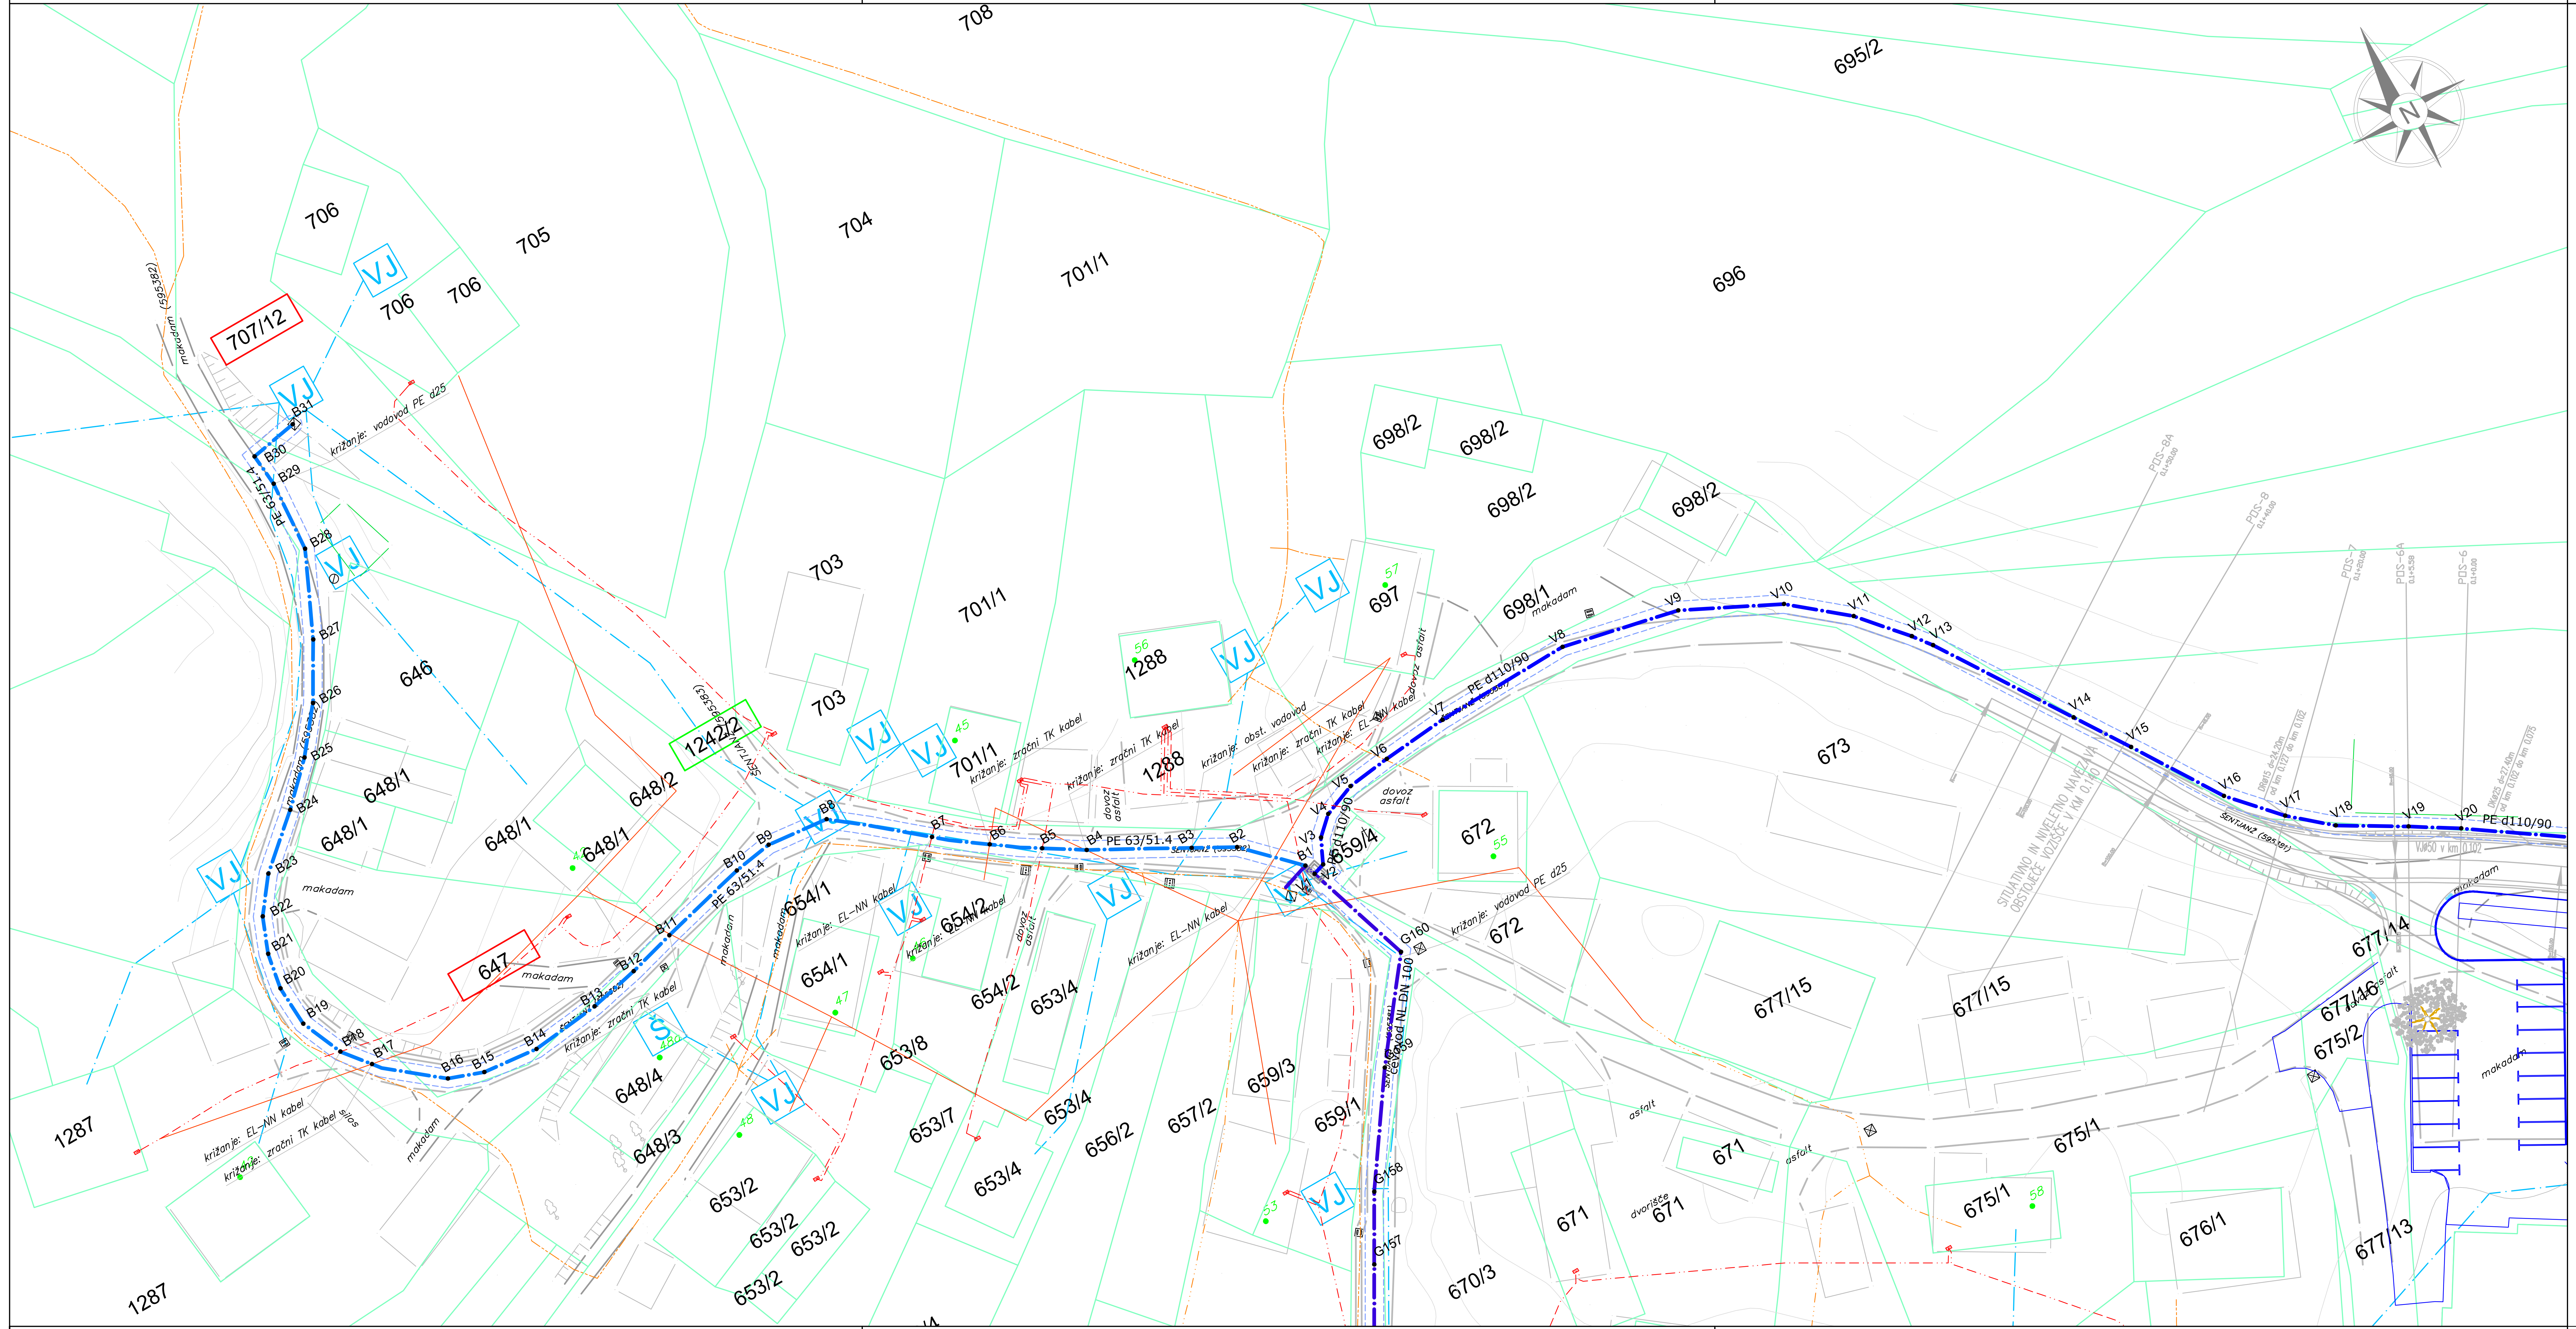

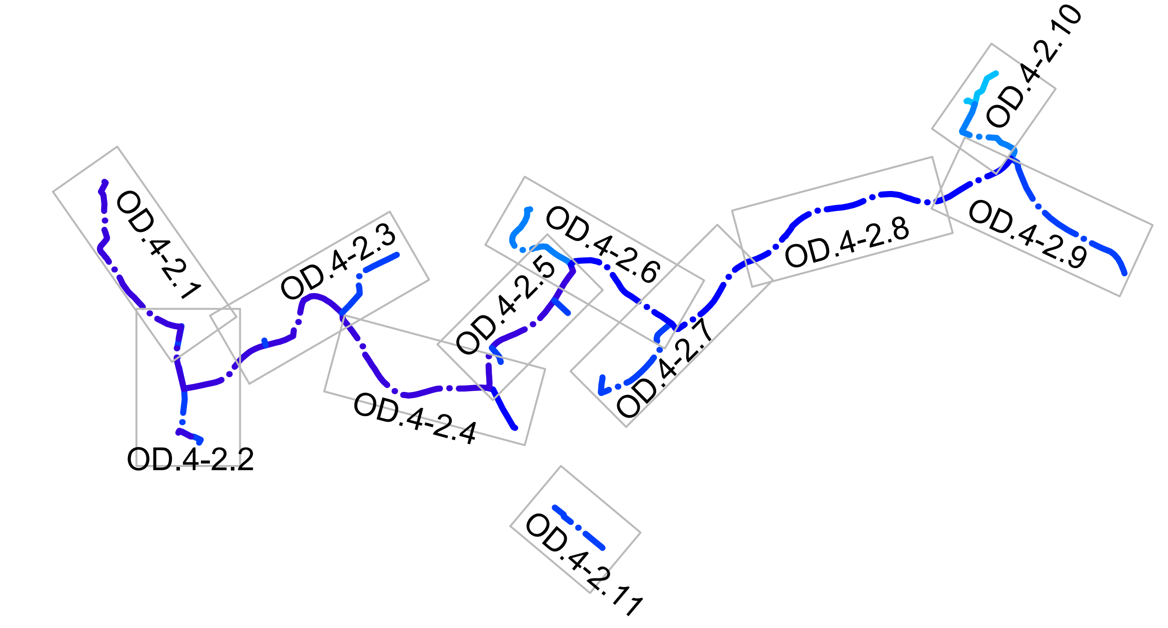

HIDRAVLIČNE IZBOLJŠAVE V OBČINI SEVNICA

Odsek 4: Vodovod Šentjanž

merilo 1 : 500

PREDVIDENA INFRASTRUKTURA

- 123/45 — tangirana parcela (k.o. 1367-Šentjanž)
- predv. cevovod NL DN 100 ali PE d125/102.2
- predv. cevovod PE d110/90
- predv. cevovod PE d90/73.6
- predv. cevovod PE d60.3/51.4
- predv. cevovod PE d50/40
- predvideni priključni električni kabel na NN omrežje
- predvideni interni električni kabel
- cev PVC DN 300 (izpust, prezračevanje)
- območje posega - 1m na vsako stran cevovoda

OBSTOJEČA INFRASTRUKTURA

- obst. vodovod
- obst. NN podzemno električno omrežje
- obst. NN nadzemno električno omrežje
- obst. SN 20 kV podzemno električno omrežje
- obst. SN 20 kV zračni kabel
- optično širokopasovno omrežje (GVO d.o.o.)
- telefonski kabel - podzemni (podatki Telekom d.o.o.)
- telefonski kabel - zračni (podatki Telekom d.o.o.)
- javna razsvetljava

LEGENDA

- predvideni vodovod
- predvideni NN priključni električni kabel
- predvideni NN interni električni kabel
- prikaz območja gradbišča
- 123/45 — parcela v zasebni lasti
- 123/45 — javno dobro
- 123/45 — D.L. Občina Sevnica
- 123/45 — Republika Slovenija; Direkcija RS za infrastrukturo
- 123/45 — Republika Slovenija; Slov. državni gozdovi d.o.o., SKZG RS
- 123/45 — Republika Slovenija; Direkcija RS za vode

Naziv	X koor.	Y koor.
V1	513096,76	97179,39
V2	513098,08	97179,81
V3	513099,32	97182,46
V4	513101,29	97184,28
V5	513104,88	97185,69
V6	513109,77	97186,29
V7	513117,11	97186,94
V8	513132,36	97187,28
V9	513145,22	97184,43
V10	513155,49	97179,29
V11	513161,37	97174,38
V12	513165,76	97169,33
V13	513167,26	97167,34
V14	513176,54	97152,93
V15	513180,35	97147,02
V16	513186,42	97137,40
V17	513191,10	97132,21
V18	513195,32	97128,56
V19	513202,11	97124,51
V20	513206,94	97121,47
V21	513223,61	97109,98

Naziv	X koor.	Y koor.
V1	513096,76	97179,39
B1	513096,35	97180,67
B2	513090,94	97186,12
B3	513086,62	97188,52
B4	513076,65	97194,01
B5	513072,57	97196,58
B6	513067,84	97199,80
B7	513062,81	97203,61
B8	513053,88	97211,01
B9	513047,04	97211,74
B10	513042,67	97211,05
B11	513032,82	97208,63
B12	513027,52	97207,18
B13	513021,95	97206,01
B14	513014,16	97205,15
B15	513008,01	97205,82
B16	513004,24	97207,17
B17	512997,89	97212,66
B18	512995,59	97215,55
B19	512993,63	97220,19
B20	512993,40	97224,74
B21	512994,12	97228,65
B22	512995,64	97232,45

Naziv	X koor.	Y koor.
B23	512998,48	97236,18
B24	513003,99	97240,97
B25	513008,17	97245,10
B26	513011,92	97249,77
B27	513015,39	97255,73
B28	513019,56	97264,69
B29	513020,13	97272,50
B30	513019,81	97276,10
B31	513025,14	97277,05

Naziv	X koor.	Y koor.
G157	513081,19	97139,47
G158	513085,13	97146,29
G159	513092,84	97157,40
G160	513100,65	97167,37
V1	513096,76	97179,39

zap.	parc.št.	KO	lastništvo/naslov
44	1242/2	1384 - ŠENTJANŽ	JAVNO DOBRO
45	707/12	1384 - ŠENTJANŽ	KLEMENČIČ SILVO
46	647	1384 - ŠENTJANŽ	GORENJC VANDA, GORENJC STANKO

Naročnik: OBČINA SEVNICA, Glavni trg 19a, 8290 Sevnica

Izvajalec: KOMUNALA SEVNICA, Naselje heroja Maroka 17, 8290 Sevnica

Podizvajalec: VODA projekt Andrej Sotelšek s.p., Brezje pri Bojsnem 12, 8254 Globoko

Objekt: HIDRAVLIČNE IZBOLJŠAVE V OBČINI SEVNICA Odsek 4.: Vodovod Šentjanž - povezava na vodovod Krmelj

Naslov risbe: GRADBENA SITUACIJA

Merilo: 1:500 — Št.risbe: OD.4-2.6

	Ime:	Id. št.	Datum:	Podpis:
Odgovorni vodja projekta:	Mitja UDOVČ, d.i.gradb.	IZS G-3093	09/2020	
Odgovorni projektant:	Andrej SOTELŠEK, d.i.str.	IZS S-1571	09/2020	A. Sotelšek
Projektant:	Andrej SOTELŠEK, d.i.str.	IZS S-1571	09/2020	A. Sotelšek
Obdelal:	Andrej SOTELŠEK, d.i.str.	IZS S-1571	09/2020	A. Sotelšek

Faza:	Št. proj.:	Št. načrta:	Datum:	Ime datoteke:
PZI	1807-SE/V/004	1807-SE/V/004	sept. 2020	Vodovod Šentjanž

št. odseka:	arhivska št.:	faza/objekt:	šifra risbe:	prostor za črtno kodo:
6727	____.__	002.2251	G.302	

ACAd LT 2019 Contract # 110002263867, end date: July 25, 2020

format risbe: 950 X 297