

HIDRAVLIČNE IZBOLJŠAVE V OBČINI SEVNICA

Odsek 3: Prečrpališče Log

PREDMET TEGA PROJEKTA:

- PREČRPALIŠČE LOG (ČRPALNI JAŠEK)
- IZPUST PVC Ø250 V OBSTOJEČE METEORNO ODVODNJEVANJE
- INTERNI ELEKTRIČNI KABEL MED ČRPALNIM JAŠKOM IN OBST. PRIKLJUČNIM MESTOM NA CČN LOG


Dovodni cevovod NL DN 125 in tlačni cevovod NL DN100, ki se naveže na projektirano črpališče, pa ni predmet tega projekta, pač pa je zajet v projektni dokumentaciji:

HIDRAVLIČNE IZBOLJŠAVE V OBČINI SEVNICA

Odsek 2: Vodovod Sevnica – Nova gora (odsek Log – Orle)

štev. proj.: 1807-SE/V/002; maj 2019

projektant: Javno podjetje Komunala d.o.o. Sevnica

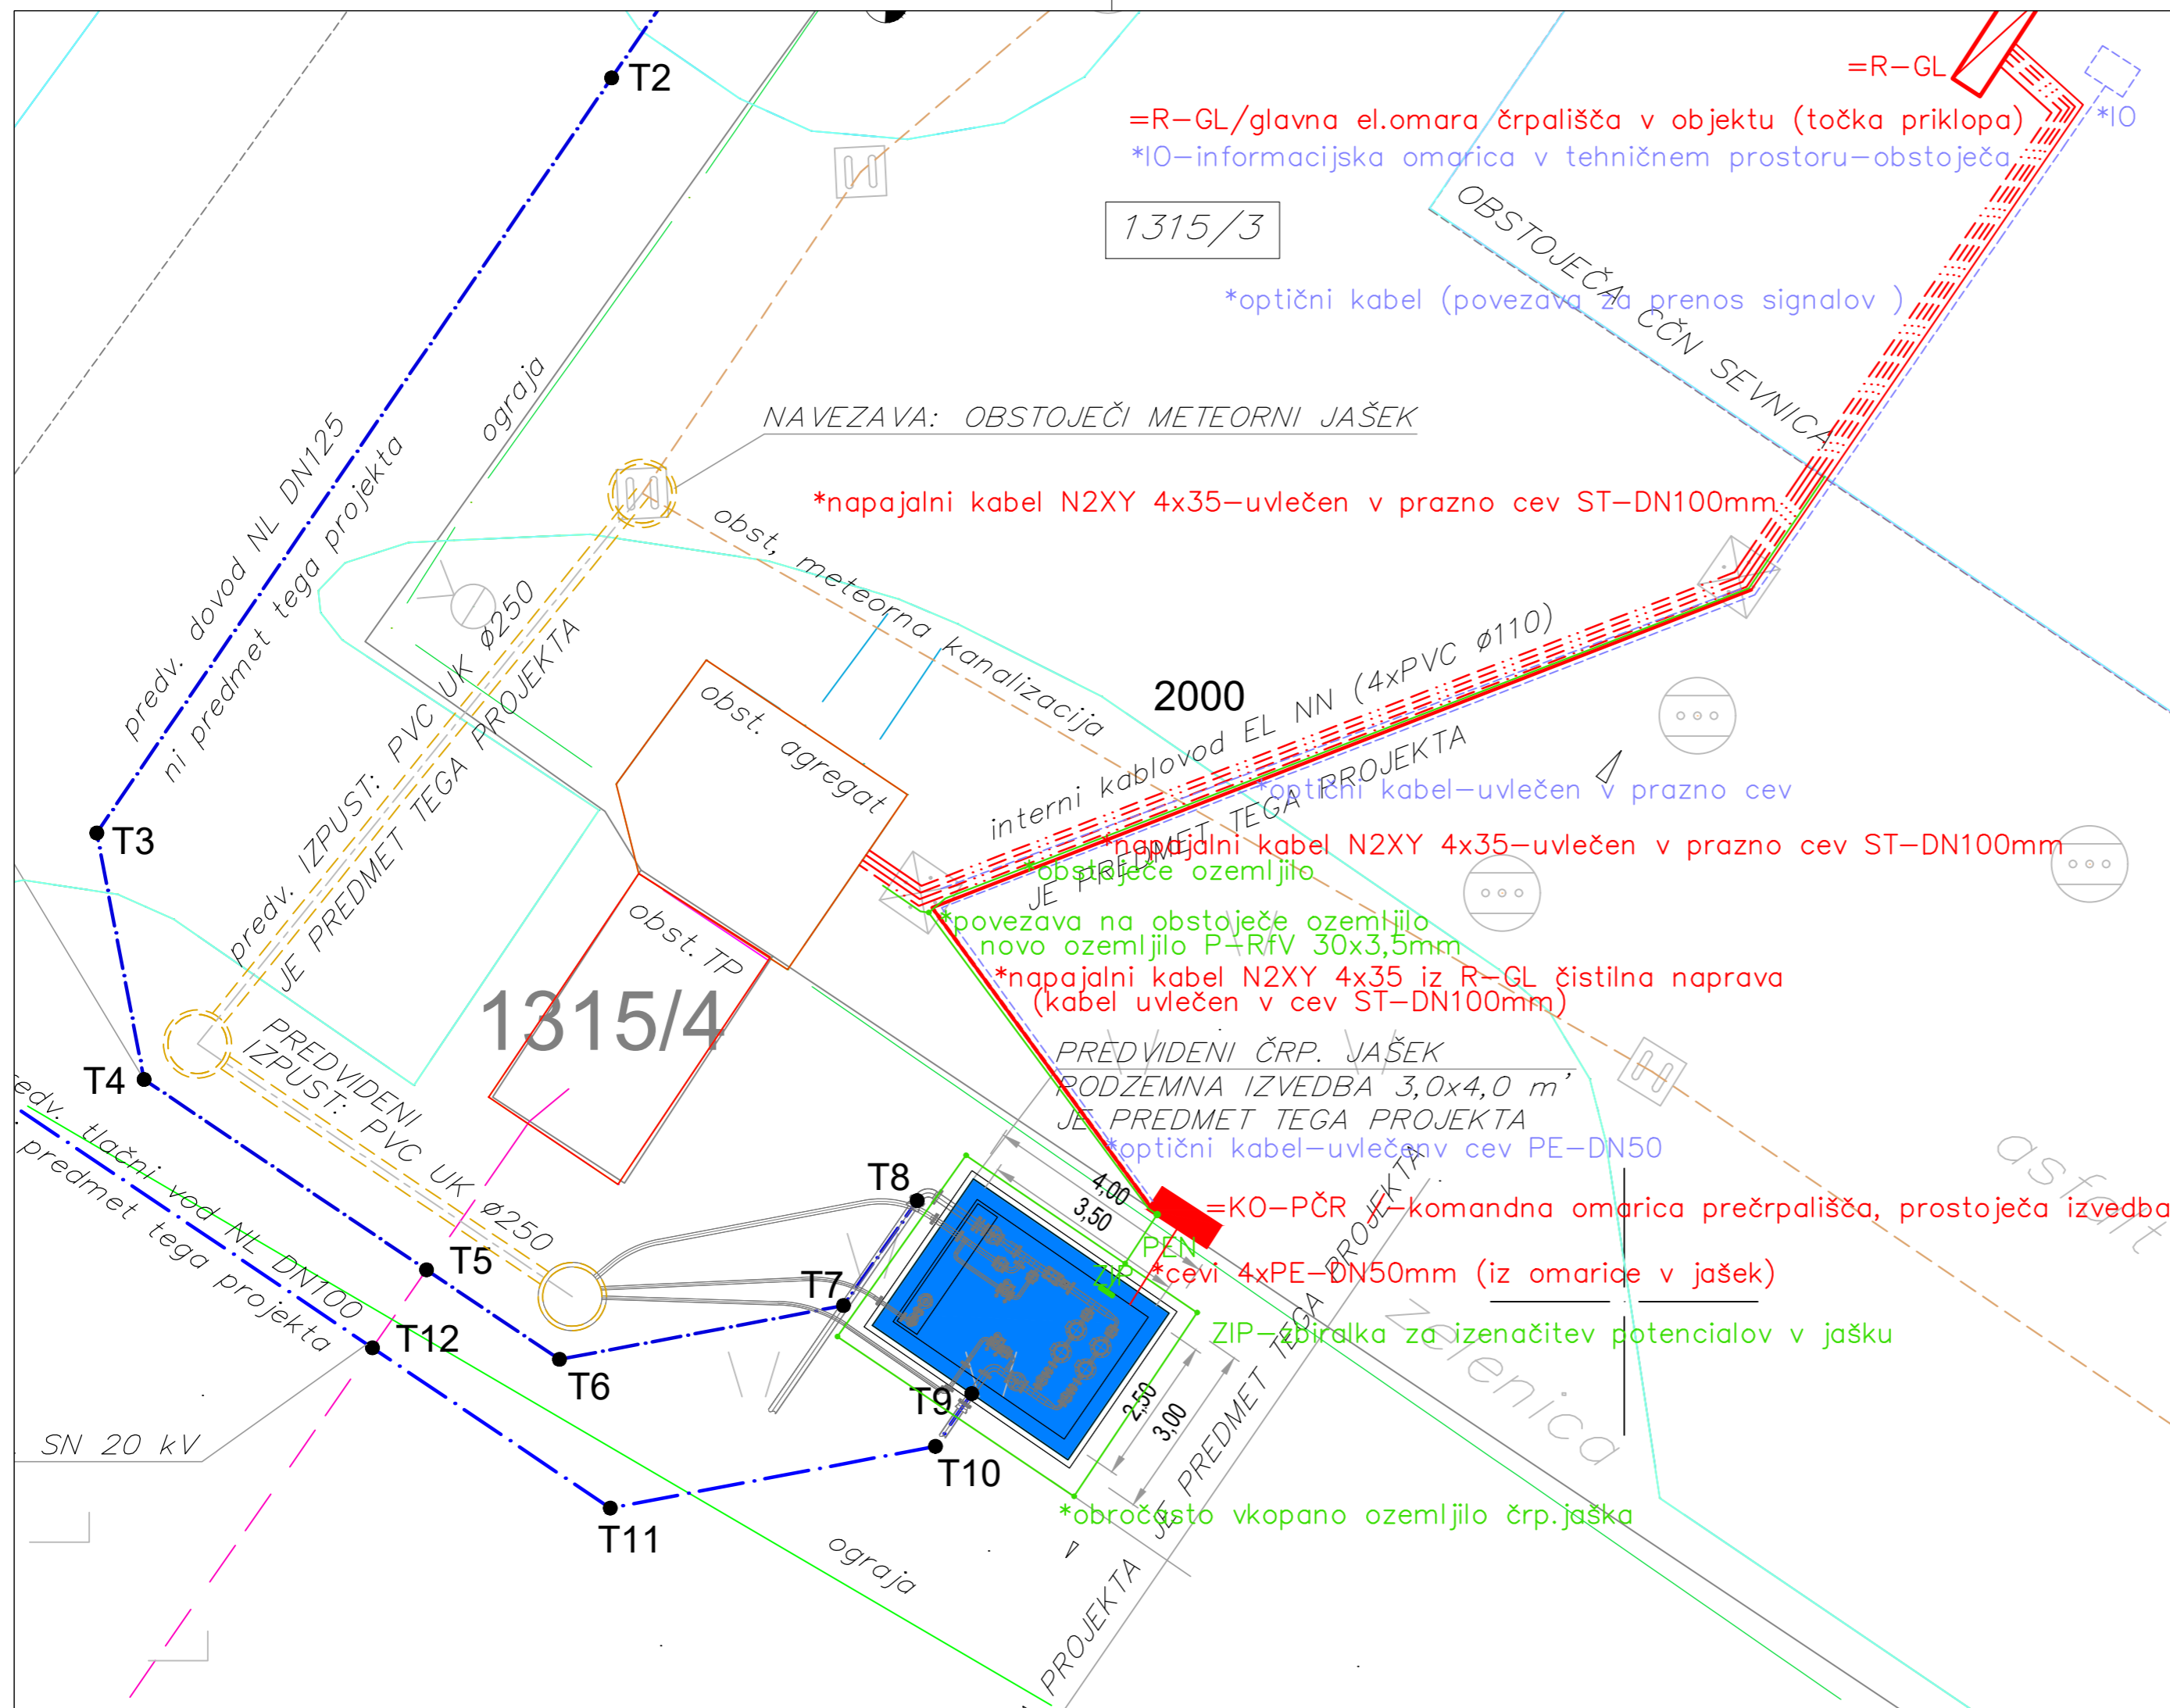

Št. proj.:	Opis spremembe:	Datum:	Podpis:
Naročnik:	OBČINA SEVNICA Glavni trg 19a 8290 Sevnica	Objekt:	HIDRAVLIČNE IZBOLJŠAVE V OBČINI SEVNICA Odsek 3: Prečrpališče Log
Izvajalec:	KOMUNALA SEVNICA Naselje heroja Maroka 17 8290 Sevnica	Naslov risbe:	SITUACIJA - EL.INSTALACIJE
Podizvajalec:	VODA projekt Andrej Sotelšek s.p. Brezje pri Bojsnem 12 8254 Globoko	Št.risbe:	3.01
Merilo:	1:100	Št.risbe/Mapa 3 :	
Odgovorni vođa projekta:	Ime: Mitja UDOVČ, d.i.gradb.	Id. št.:	IZS G-3093
Odgovorni projektant:	Emil MOŠKON, u.d.i.el.	Datum:	03/2020
Projektant:		Podpis:	
Obdelal:			
Faza:	Št. proj.:	Št. načrta:	Datum:
PZI	1807-SE/V/003	1807-SE/V/003 - 3	marec 2020
Ime datoteke:		C:\Delo 4\Sevnica\VODOVOD\vodovod Log - Orle - ČR	